


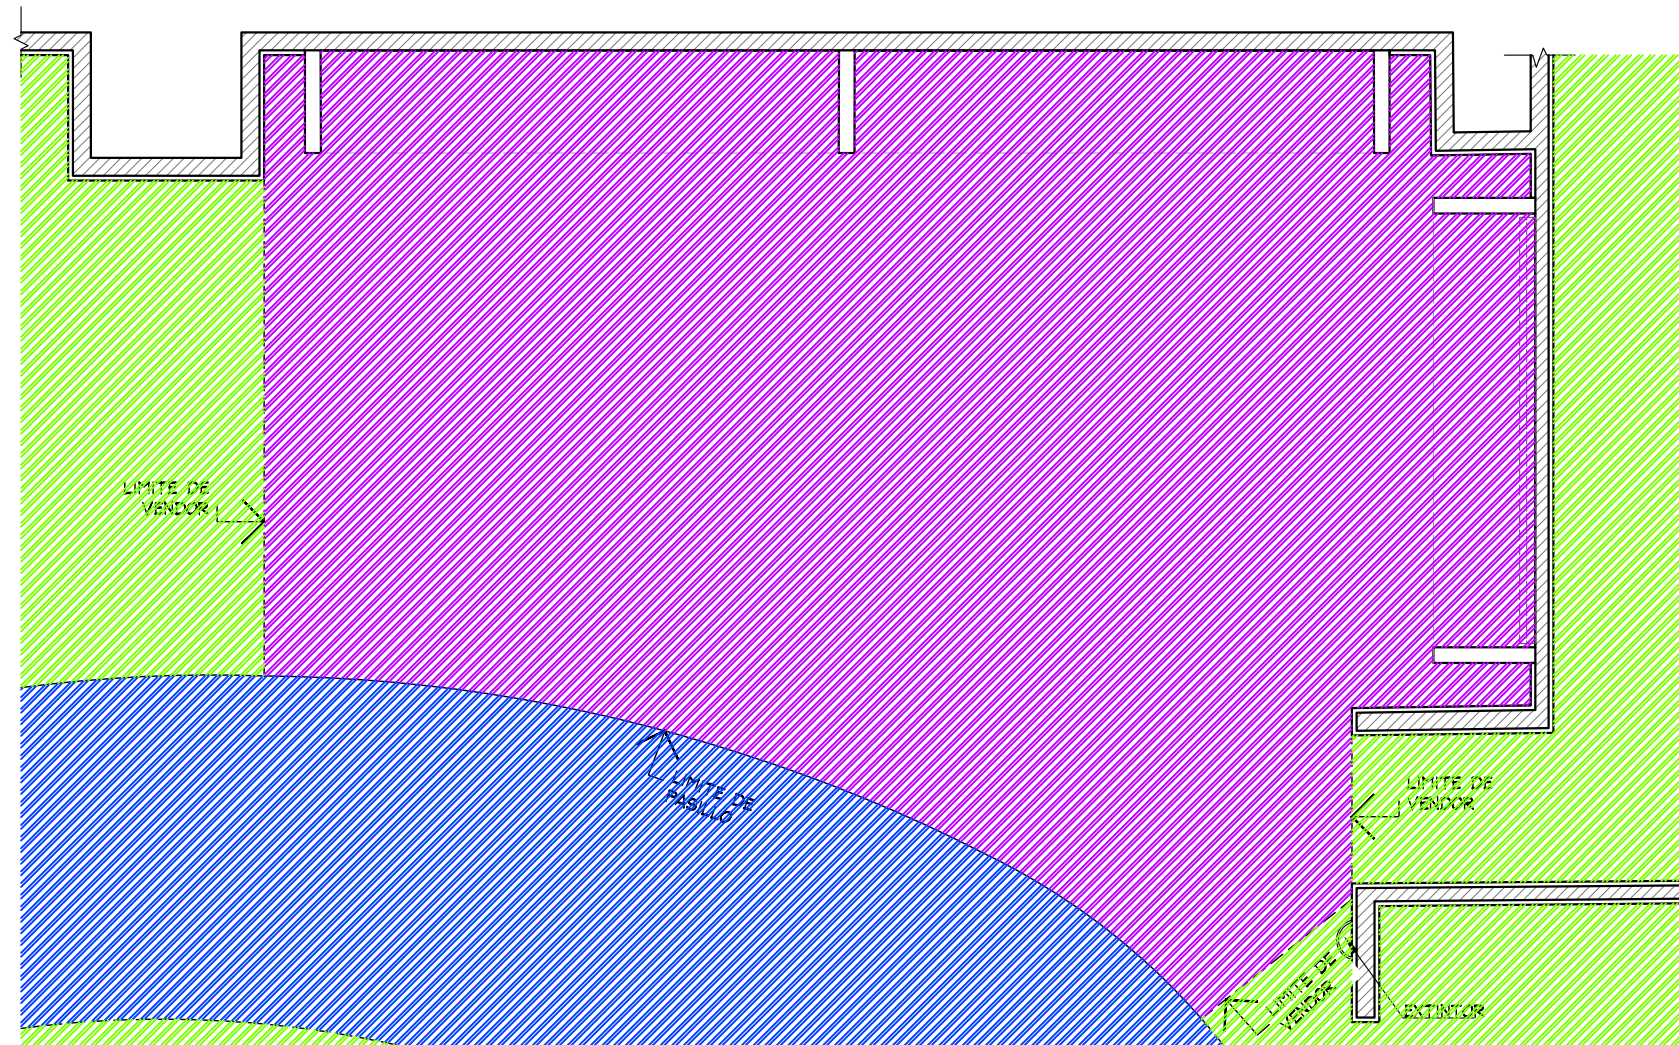


SIMBOLOGIA GENERAL

-  INDICA MARCAS VECINAS
-  INDICA ESPACIO DESIGNADO A AMERICAN EAGLE
-  INDICA PASILLO PRINCIPAL



PLANTA GENERAL
ESC. 1:50

PLANTA GENERAL

PROYECTO



PROYECTO:
 Arq. Marco Blanquet
 REVISO:
 Arq. Ricardo Arreola
 DIBUJO:
 PROYECTOS

NOTA:
 TODO LO CONTENIDO EN ESTE PLANO ES PROPIEDAD DE THINK ARCHITECTURE S.A. DE C.V. (R). PARA USO EXCLUSIVO Y UNICO DEL PROYECTO. CUALQUIER VARIACION O MODIFICACION DEBERA SER CONSULTADA, ENTIENDASE BIEN ANTES DE REALIZARLA.


AMERICAN EAGLE
LIVERPOOL INTERLOMAS JUVENILES
 FECHA: 22-ago.-19
 ESCALA: INDICADA
 UBICACION: VIALIDAD DE LA BARRANCA 6,COL.EX HACIENDA JESÚS DEL MONTE,52787 NAUCALPAN DE JUÁREZ,MÉX.
 ACOTACION: MM
 AREA PROYECTO: 37.73 M2

No.	FECHA	MODIFICACION Y/O COMENTARIOS	REVISO

CROQUIS DE REFERENCIA

REFERENCIA
 CLAVE
AEO-LIV-INT-JUV-03
 No. DE HOJAS 1 DE 5

AE X ME

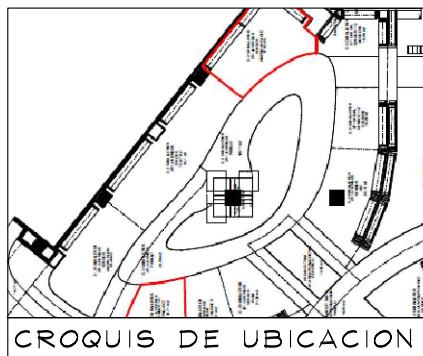

PER-01

DISPLAY WALL 1220 (x2)-AJUSTE 104 MM (X2)
 DISPLAY WALL 610 (x1)
 AE-MEX-FLOOR-BOX 1220MM (x2)
 AE-MEX-FLOOR-BOX 610MM REGISTRO ELECTRICO
 AE-MEX-FLOOR-BOX 104 MM (x2) AJUSTE
 WS-1448-W0/1220MM (x6)
 WS-1448-W0/1830MM (x6)

PER-02

DISPLAY WALL 1220 (x2)-AJUSTE 104 MM (X2)
 DISPLAY WALL 610 (x1)
 AE-MEX-FLOOR-BOX 1220MM (x2)
 AE-MEX-FLOOR-BOX 610MM (1)
 AE-MEX-FLOOR-BOX 104 MM (x2) AJUSTE
 WS-1448-W0/1220MM (x6)
 WS-1448-W0/1830MM (x6)

PER-03

DISPLAY WALL 1220 (x2)-AJUSTE 138MM (X2)
 AE-MEX-FLOOR-BOX 1220MM (x2)
 AE-MEX-FLOOR-BOX 138 MM (x2) AJUSTE
 WS-1448-W0/1220MM (x12)

TABLA DE CAPACIDADES AE INTERLOMAS JUVENILES								
CLAVE	DESCRIPCION	Nº MUEBLES	COLGADO MINIMO	DOBLADO MINIMO	COLGADO MAXIMO	DOBLADO MAXIMO	TOTAL MINIMO	TOTAL MAXIMO
DISPLAY WALL-1220MM (x2)-610 MM(x1)-AJUS 103MM(x2)	PERIMETRO	1	0	0	0	0	0	0
DISPLAY WALL-1220MM (x2)-610MM(x1)-AJUS 104MM(x2)	PERIMETRO	1	0	0	0	0	0	0
DISPLAY WALL-1220MM (x2)-AJUS 138MM(x2)	PERIMETRO	1	0	0	0	0	0	0
AE-MEX-FLOOR-BOX 610MM (x1) REGISTRO ELECTRICO	BASE PERIMETRO	1	0	0	0	0	0	0
AE-MEX-FLOOR-BOX 610MM (x1)	BASE PERIMETRO	1	0	0	0	0	0	0
AE-MEX-FLOOR-BOX 1220MM (x2)AJUS 103MM(x2)	BASE PERIMETRO	1	0	0	0	0	0	0
AE-MEX-FLOOR-BOX 1220MM (x2)-AJUS104MM(x2)	BASE PERIMETRO	1	0	0	0	0	0	0
AE-MEX-FLOOR-BOX 1220MM (x2)-AJUS 138MM(x2)	BASE PERIMETRO	1	0	0	0	0	0	0
WS-1448-W0/1220 MM	REPISAS	24	0	32	0	40	768	768
WS-1448-W0/ESP-1830 MM	REPISAS	12	0	48	0	60	576	576
RD-TBL-56	MESA REDONDA	1	0	192	0	240	192	240
RD-TBL-SQ-SEAT	NESTER	8	0	16	0	20	128	160
WB-SLRIS-811-B	RISER	1	0	0	0	0	0	0
WB-SLRIS-415-C	RISER	1	0	0	0	0	0	0
M-WOOD	FREE STANDING	1	0	0	0	0	0	0
SH-RIS-2912RF	RISER	2	0	0	0	0	0	0
T-PIPE-RACK-GAL	RACK "T"	2	49	0	65	0	97	129
ZWWAY-CLRM	TRINGLA	1	31	0	41	0	0	41
BXLG-TBL-6030RF	MESA ALTA	1	0	56	0	70	56	40
BXLG-STNST-2424RF	MESA NESTER	2	0	24	0	20	48	40
BXLG-BC-4821/WD	MESA BOOKCASEW/D	1	0	64	0	80	64	80
MANIQUIE	MANIQUIE	4	0	0	0	0	0	0
TOTAL EN CORNER		69	159	496	195	610	1929	2074

NOTA IMPORTANTE:

AL MOMENTO DEL LEVANTAMIENTO SE ENCONTRO LA MARCA JACK JONES /GENERICO DENTRO DEL CORNER DESIGNADO PARA "AE", SE DEBERA DE CONTEMPLAR:

RETIRO DE PERIMETRO Y MOBILIARIO CENTRAL EXISTENTE POR (VERIFICAR CON PLANEACION LIVERPOOL LA COORDINACION DE RETIROS), EN EL CASO QUE SE REQUIERA EL RETIRO POR PARTE DE THINK SE DEBERA DE VERIFICAR CON EL AREA DE MANTENIMIENTO LA ENTREGA DEL MOBILIARIO RETIRADO.


SE ENCONTRO PISO CERAMICO OXIDADO CAFE DENTRO DEL CORNER, POR LO QUE NO SE PROPONE CAMBIO DE PISO.

MARCA COLINDANTE THATS IT.

PERIMETROS CON RESTRICCION VERIFICAR HOGURA LATERAL Y EN ALTURA ANTES DE FABRICACION .

CONTEMPLAR COLOCACION DE CONTACTOS NUEVOS POR THINK.

PLANTA DE MOBILIARIO
 ESC. 1:50

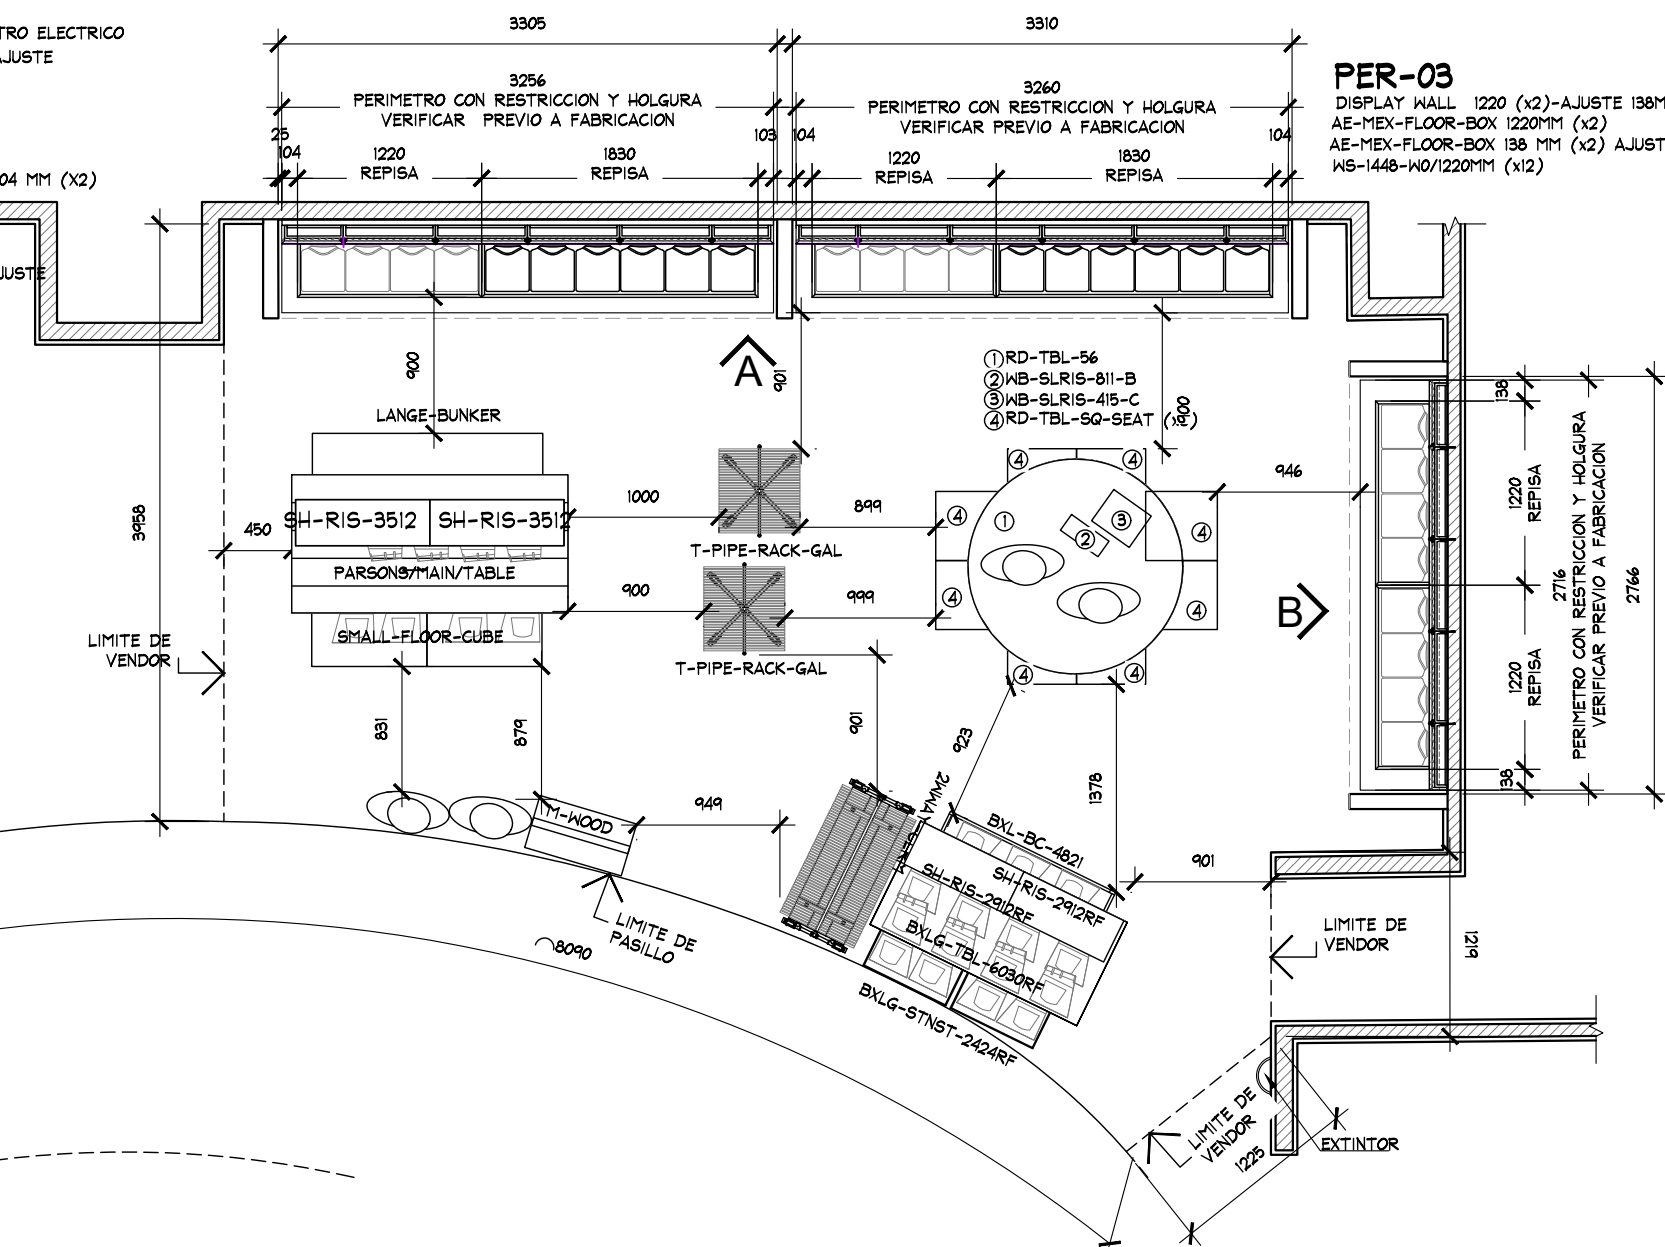

PLANTA DE MOBILIARIO | **PROYECTO**



PROYECTO: Arq. Marco Blanquet
 REVISO: Arq. Ricardo Arreola
 DIBUJO: PROYECTOS


NOTA: TODO LO CONTENIDO EN ESTE PLANO ES PROPIEDAD DE THINK ARCHITECTURE S.A. DE C.V. (R). PARA USO EXCLUSIVO Y UNICO DEL PROYECTO, CUALQUIER VARIACION O MODIFICACION DEBERA SER CONSULTADA, ENTIENDASE BIEN ANTES DE REALIZARLA.

AMERICAN EAGLE
LIVERPOOL INTERLOMAS JUVENILES
 FECHA: 22-ago.-19
 UBICACION: VIALIDAD DE LA BARRANCA 6,COL.EX HACIENDA JESÚS DEL MONTE,52787 NAUCALPAN DE JUÁREZ,MÉX.
 ACOTACION: MM
 AREA PROYECTO: 37.37 M2

No.	FECHA	MODIFICACION Y/O COMENTARIOS	REVISO	CROQUIS DE REFERENCIA

REFERENCIA: CLAVE: AEO-LIV-INT-JUV-03
 No. DE HOJAS: 2 DE 5

AE X ME

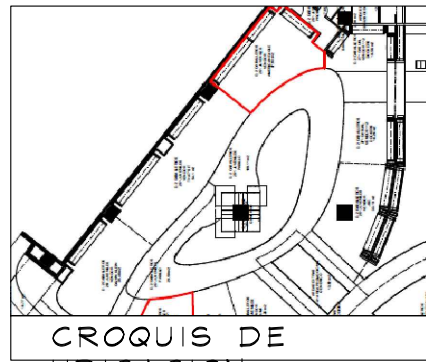

CROQUIS DE UBICACION

NOTA IMPORTANTE:

AL MOMENTO DEL LEVANTAMIENTO SE ENCONTRO LA MARCA JACK JONES /GENERIC DENTRO DEL CORNER DESIGNADO PARA "AE", SE DEBERA DE CONTEMPLAR:


RETIRO DE PERIMETRO Y MOBILIARIO CENTRAL EXISTENTE POR (VERIFICAR CON PLANEACION LIVERPOOL LA COORDINACION DE RETIROS), EN EL CASO QUE SE REQUIERA EL RETIRO POR PARTE DE THINK SE DEBERA DE VERIFICAR CON EL AREA DE MANTENIMIENTO LA ENTREGA DEL MOBILIARIO RETIRADO.

SE ENCONTRO PISO CERAMICO OXIDADO CAFE DENTRO DEL CORNER, POR LO QUE NO SE PROPONE CAMBIO DE PISO.

MARCA COLINDANTE THATS IT.

PERIMETROS CON RESTRICCION VERIFICAR HOGURA LATERAL Y EN ALTURA ANTES DE FABRICACION .

CONTEMPLAR COLOCACION DE CONTACTOS NUEVOS POR THINK.

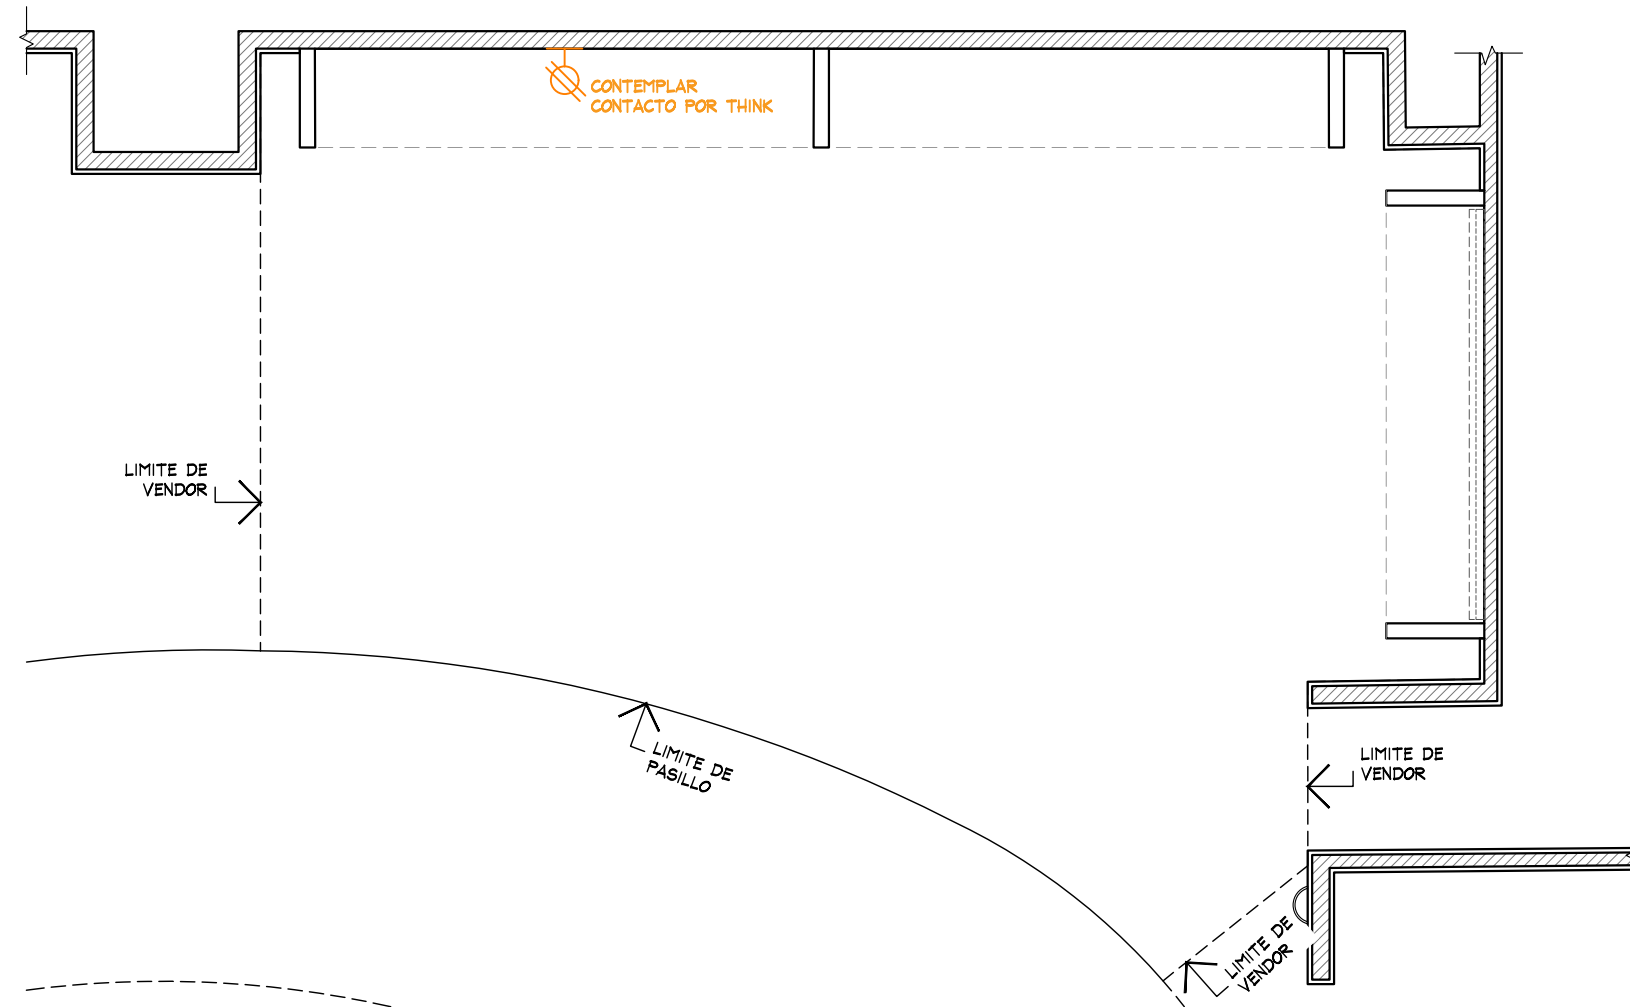

PLANTA DE FUERZA
ESC. 1:50

PLANTA DE FUERZA

PROYECTO



PROYECTO:
Arq. Marco Blanquet
REVISO:
Arq. Ricardo Arreola
DIBUJO:
PROYECTOS


NOTA:
TODO LO CONTENIDO EN ESTE PLANO ES PROPIEDAD DE THINK ARCHITECTURE S.A. DE C.V. (R). PARA USO EXCLUSIVO Y UNICO DEL PROYECTO, CUALQUIER VARIACION O MODIFICACION DEBERA SER CONSULTADA, ENTIENDASE BIEN ANTES DE REALIZARLA.

AMERICAN EAGLE
LIVERPOOL INTERLOMAS JUVENILES
FECHA: 22-ago.-19
UBICACION: CALLE DE LA BARRANCA 6, COL. EX HACIENDA JESÚS DEL MONTE, 52787 NAUCALPAN DE JUÁREZ, MÉX.
ACOTACION: MM
AREA PROYECTO: 37.73 M2
ESCALA: INDICADA

No.	FECHA	MODIFICACION Y/O COMENTARIOS	REVISO


CROQUIS DE REFERENCIA	REFERENCIA

CLAVE:
AEO-LIV-INT-JUV-03
No. DE HOJAS 3 DE 5
AE X ME

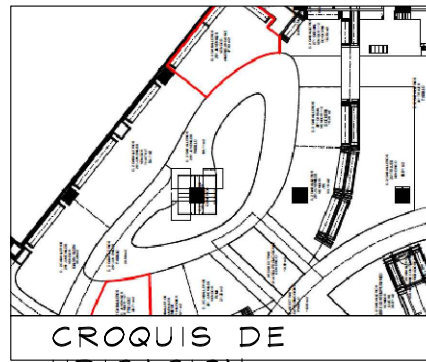

3112
AMERICAN EAGLE

DETALLE LOGO
 ESC. 1:20

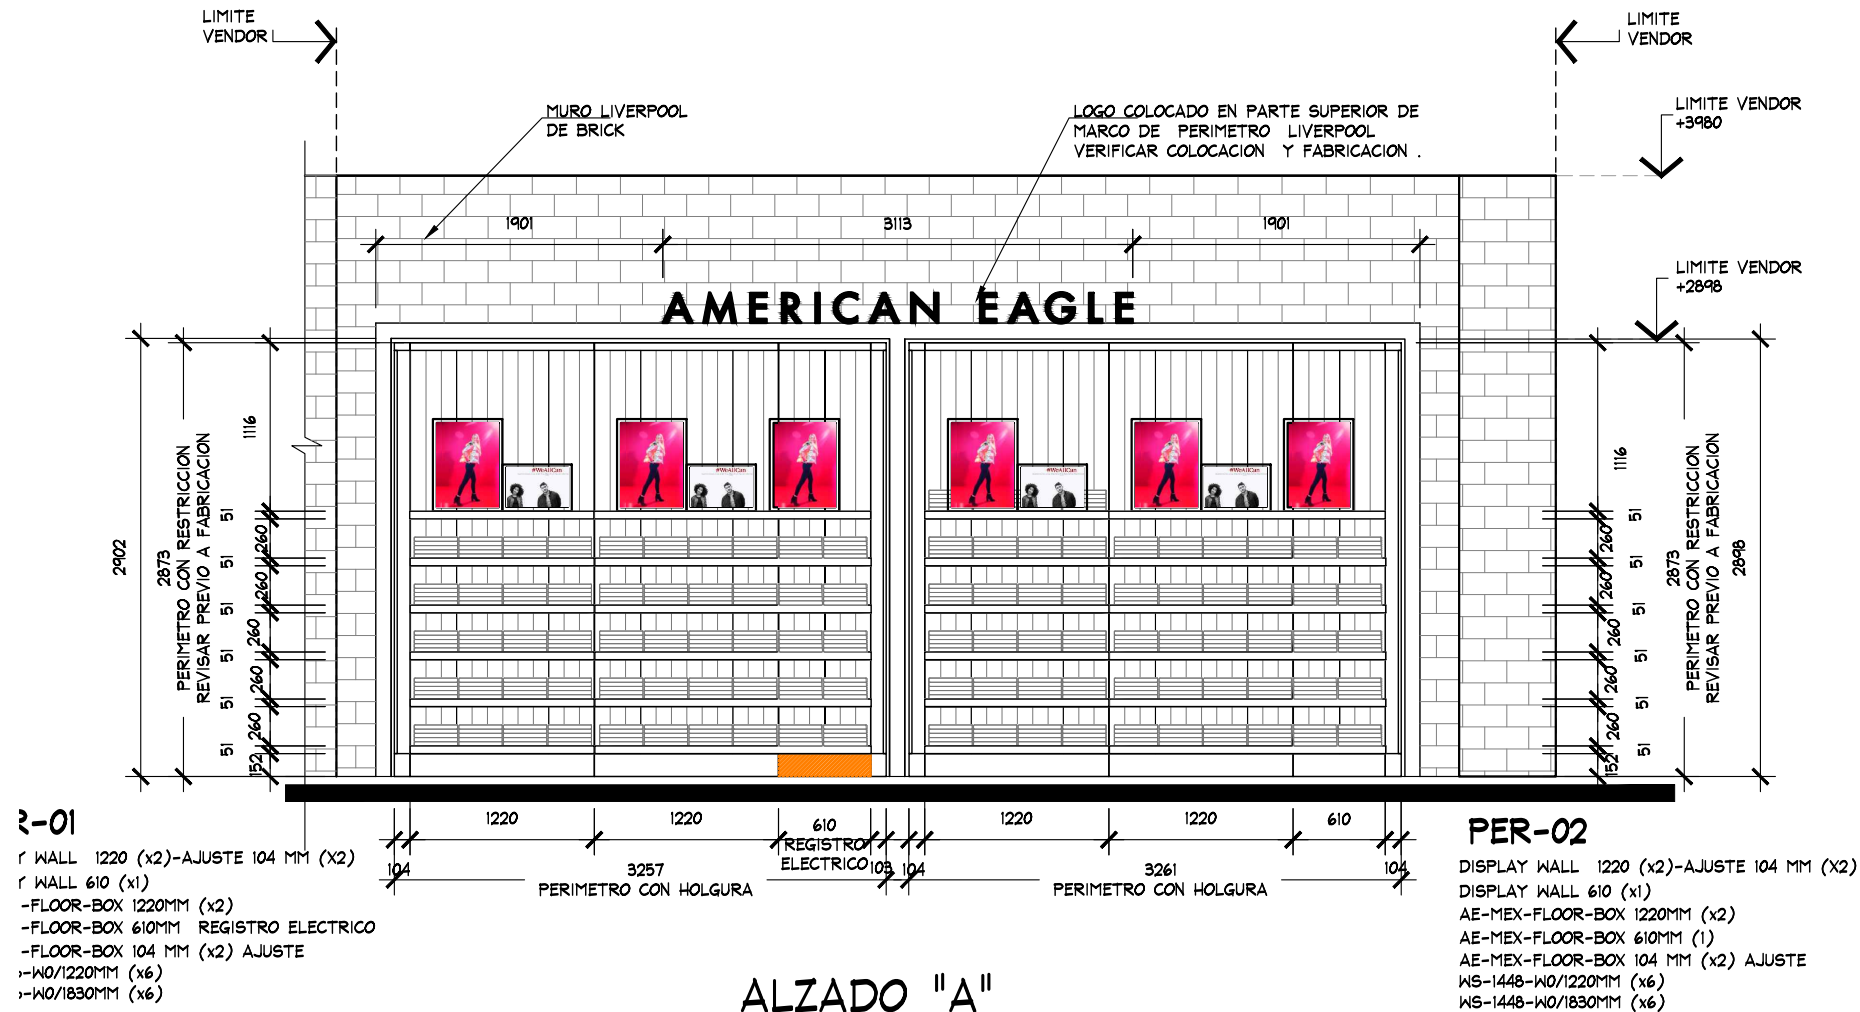

3-01

- 1 WALL 1220 (x2)-AJUSTE 104 MM (X2)
- 1 WALL 610 (x1)
- FLOOR-BOX 1220MM (x2)
- FLOOR-BOX 610MM REGISTRO ELECTRICO
- FLOOR-BOX 104 MM (x2) AJUSTE
- 1-WO/1220MM (x6)
- 1-WO/1830MM (x6)

PER-02

- DISPLAY WALL 1220 (x2)-AJUSTE 104 MM (X2)
- DISPLAY WALL 610 (x1)
- AE-MEX-FLOOR-BOX 1220MM (x2)
- AE-MEX-FLOOR-BOX 610MM (1)
- AE-MEX-FLOOR-BOX 104 MM (x2) AJUSTE
- WS-1448-WO/1220MM (x6)
- WS-1448-WO/1830MM (x6)

ALZADO "A"

ESC. 1:50

ALZADO "A"

PROYECTO



PROYECTO:
 Arq. Marco Blanquet
 REVISO:
 Arq. Ricardo Arreola
 DIBUJO:
 PROYECTOS

NOTA:
 TODO LO CONTENIDO EN ESTE PLANO ES PROPIEDAD DE THINK ARCHITECTURE S.A. DE C.V. (R). PARA USO EXCLUSIVO Y UNICO DEL PROYECTO, CUALQUIER VARIACION O MODIFICACION DEBERA SER CONSULTADA, ENTIENDASE BIEN ANTES DE REALIZARLA.



AMERICAN EAGLE
LIVERPOOL INTERLOMAS JUVENILES
 FECHA: 22-ago.-19
 ESCALA: INDICADA
 UBICACION:
 VIALIDAD DE LA BARRANCA 6,COL.EX HACIENDA JESUS DEL MONTE,52787 NAUCALPAN DE JUÁREZ,MÉX.

ACOTACION: MM
 AREA PROYECTO: 37.73 M2

No.	FECHA	MODIFICACION Y/O COMENTARIOS	REVISO

CROQUIS DE REFERENCIA	REFERENCIA

CLAVE:
AEO-LIV-INT-JUV-03
 No. DE HOJAS 4 DE 5
AE X ME

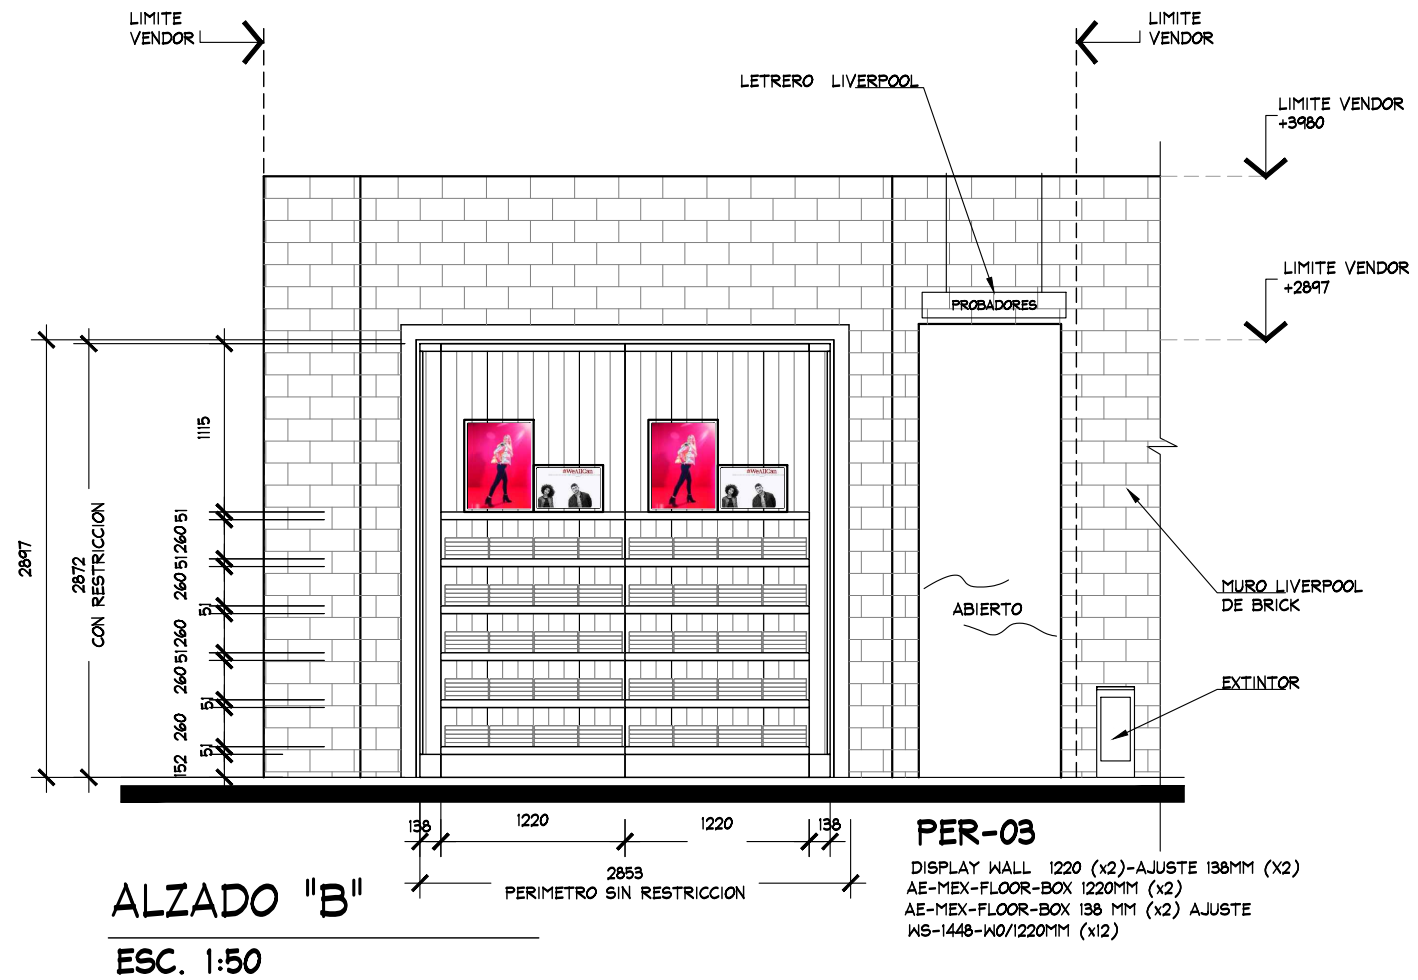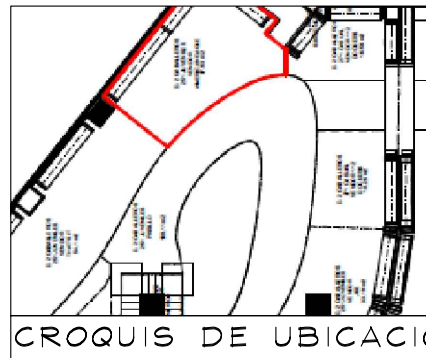

ALZADO "B"

PROYECTO



PROYECTO:
Arq. Marco Blanquet
REVISO:
Arq. Ricardo Arreola
DIBUJO:
PROYECTOS

NOTA:
TODO LO CONTENIDO EN ESTE PLANO ES PROPIEDAD DE THINK ARCHITECTURE S.A. DE C.V. (R). PARA USO EXCLUSIVO Y UNICO DEL PROYECTO, CUALQUIER VARIACION O MODIFICACION DEBERA SER CONSULTADA, ENTIENDASE BIEN ANTES DE REALIZARLA.

AMERICAN EAGLE
LIVERPOOL INTERLOMAS JUVENILES
FECHA: 22-ago.-19
UBICACION: CALLE DE LA BARRANCA 6, COL. EX HACIENDA JESUS DEL MONTE, 52787 NAUCALPAN DE JUAREZ, MEX.
ACOTACION: MM
AREA PROYECTO: 37.73 M2

No.	FECHA	MODIFICACION Y/O COMENTARIOS	REVISO

CROQUIS DE REFERENCIA	REFERENCIA

CLAVE:
AEO-LIV-INT-JUV-03
No. DE HOJAS 5 DE 5
AE X ME