


NOTAS PERIMETRO - DEBERAN SER DESMONTABLES Y MONTABLES EN SITIO. ADEMAS DE MODULADOS EN PANELES DE 1220MM DE ANCHO O CUALQUIER MÚLTIPLO CON AJUSTES LATERALES NO MAYORES DE 610MM. -RESPETAR ZOCLO DE 100MM -LOS COMPONENTES ELECTRICOS DEBERAN DE CUMPLIR CON LOS MANUALES Y LINEAMIENTOS VIGENTES DE LIVERPOOL.

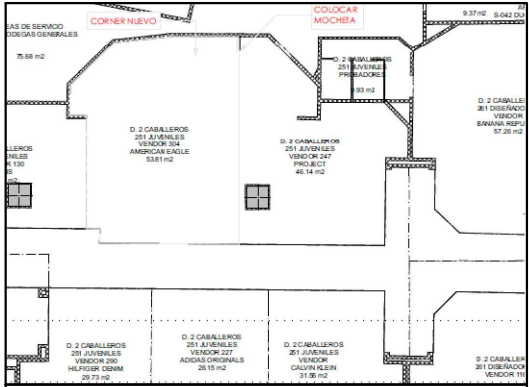

ES RESPONSABILIDAD DE LA MARCA VERIFICAR EN SITIO ALTURA Y DIMENSIONES DEL ESPACIO, TOMANDO COMO REFERENCIA LOS DEMÁS CORNERS COLINDANTES PARA ALTURA DE VENDOR.


| JUVENILES      |    |
|----------------|----|
| CLAVE          | Nº |
| WS-1424-WO     | 0  |
| WS-1442-WO     | 0  |
| WS-1448-WO     | 27 |
| WS-1496-WO     | 0  |
| WS-1448S-WO    | 0  |
| PPS4807        | 0  |
| DS-PS-4814 GAL | 0  |
| TOTAL HERRAJES | 27 |

| TABLA DE CAPACIDADES SANTA FE JUVENILES |               |            |                |                |                |                |              |              |
|-----------------------------------------|---------------|------------|----------------|----------------|----------------|----------------|--------------|--------------|
| CLAVE                                   | DESCRIPCION   | Nº MUEBLES | COLGADO MINIMO | DOBLADO MINIMO | COLGADO MAXIMO | DOBLADO MAXIMO | TOTAL MINIMO | TOTAL MAXIMO |
| DISPLAY WALL                            | PERIMETRO A   | 1          | 0              | 0              | 0              | 0              | 384          | 480          |
| DISPLAY WALL                            | PERIMETRO B   | 1          | 0              | 0              | 0              | 0              | 480          | 600          |
| PARSON                                  | MESA          | 1          | 0              | 136            | 0              | 172            | 136          | 172          |
| RD-TBL-SEAT                             | MESA REDONDA  | 1          | 0              | 192            | 0              | 240            | 192          | 240          |
| M-WOOD                                  | FREE STANDING | 1          | 0              | 0              | 0              | 0              | 0            | 0            |
| LIGHTBOX                                | LUMIGRID      | 1          | 0              | 0              | 0              | 0              | 0            | 0            |
| AE-2WAY                                 | TRINGLA       | 4          | 49             | 0              | 65             | 0              | 194          | 65           |
| T-BAR-RACK                              | RACK "T"      | 4          | 31             | 0              | 41             | 0              | 0            | 41           |
| BXLG-TBL-6030RF                         | MESA ALTA     | 1          | 0              | 56             | 0              | 70             | 56           | 70           |
| BXLG-STNST-2424RF                       | MESA NESTER   | 2          | 0              | 24             | 0              | 20             | 48           | 20           |
| BXL-BC-4821                             | MESA BOOKCASE | 1          | 0              | 64             | 0              | 80             | 64           | 80           |
| TOTAL EN CORNER                         |               | 18         | 79             | 472            | 105            | 582            | 1554         | 1767         |

TODOS LOS AJUSTES CORREN POR CUENTA DE AMERICAN EAGLE

NOTA IMPORTANTE: CONTEMPLAR RETIRO DE ESPACIO EXISTENTE CONTEMPLAR RETIRO DE MUEBLES EXISTENTE EN CORNER AEO POR LIVERPOOL

RESPECTAR CIRCULACIONES MINIMAS DE 900MM Y 450MM ENTRE CORNERS.

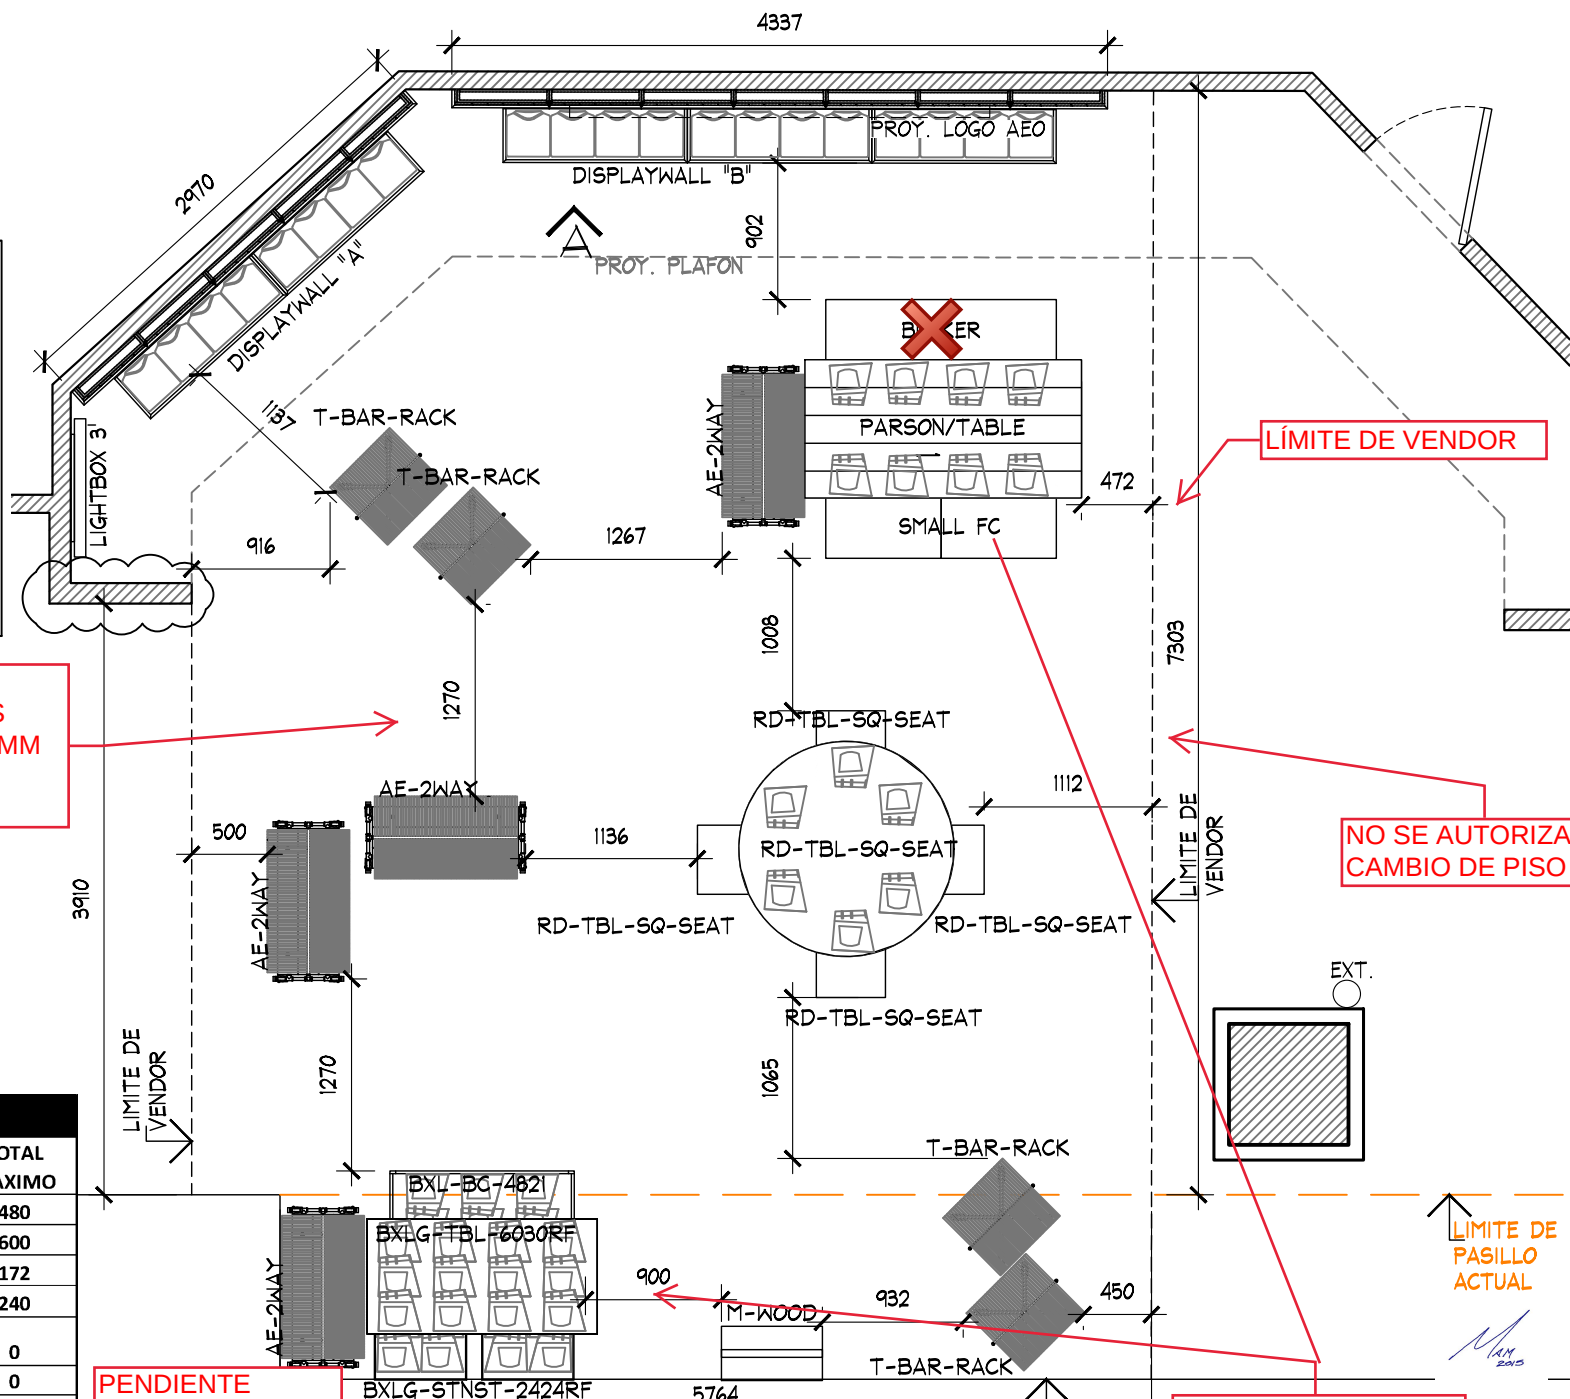

PENDIENTE VALIDACIÓN DE CARGA POR PARTE DEL ÁREA COMERCIAL.

No se autorizan bloques de muebles con una longitud mayor a 2200mm

NOTAS MOBILIARIO SUELTO -SE REQUIERE MOBILIARIO SUELTO CON NIVELADORES METALICOS Y PROTECTORES PLASTICOS. -RESPETAR ALTURA MAX DE MOBILIARIO SUELTO DE 1500 MM. LA ALTURA INCLUYE LOS NIVELADORES Y LA IDENTIFICACIÓN.-RESPETAR CIRCULACIONES MINIMAS. -NO SE AUTORIZA LA IDENTIFICACION DEL PUNTO DE VENTA.



PROYECTO: Arq. Marco Blanquet  
REVISO: Arq. Ricardo Arreola  
DIBUJO: PROYECTOS

NOTA: TODO LO CONTENIDO EN ESTE PLANO ES PROPIEDAD DE THINK ARCHITECTURE S.A. DE C.V. (R). PARA USO EXCLUSIVO Y UNICO DEL PROYECTO, CUALQUIER VARIACION O MODIFICACION DEBERA SER CONSULTADA, ENTENDIENDASE BIEN ANTES DE REALIZARLA.


AMERICAN EAGLE OUTFITTERS  
LIVERPOOL SANTA FE  
FECHA: 29/09/2017  
UBICACION: INDICADA

AREA PROYECTO: 53.50 M2

No. DE HOJAS 1 DE 3



NOTAS PERIMETRO - DEBERAN SER DESMONTABLES Y MONTABLES EN SITIO, ADEMAS DE MODULADOS EN PANELES DE 1220MM DE ANCHO O CUALQUIER MÚLTIPLO CON AJUSTES LATERALES NO MAYORES DE 610MM. -RESPETAR ZOCLO DE 100MM -LOS COMPONENTES ELECTRICOS DEBERAN DE CUMPLIR CON LOS MANUALES Y LINEAMIENTOS VIGENTES DE LIVERPOOL.

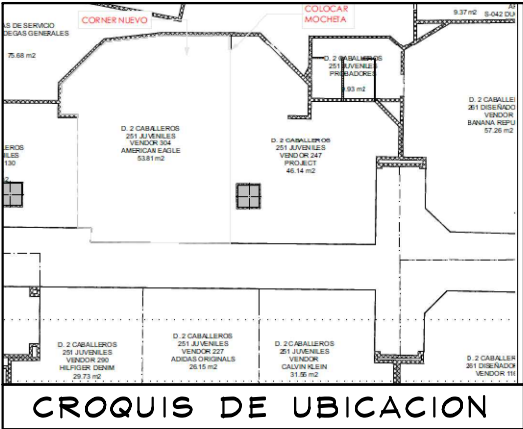

Es necesario garantizar que los ganchos de Liverpool puedan colgarse sin ningún problema en el mobiliario. En caso de que los muebles no cumplan con esto al llegar a las tiendas, no se les recibirán.

"En caso de que el producto requiera alarmado, el equipo necesario deberá ser suministrado por las marcas. La marca es responsable que desde el primer día de operación del nuevo mobiliario las alarmas estén funcionando. Favor de considerar durante el mercadeo"




DETALLE LOGO  
ESC. 1:20

ES RESPONSABILIDAD DE LA MARCA VERIFICAR EN SITIO ALTURA Y DIMENSIONES DEL ESPACIO, TOMANDO COMO REFERENCIA LOS DEMÁS CORNERS COLINDANTES PARA ALTURA DE VENDOR.

NO SE AUTORIZA GRÁFICO POR ARRIBA DEL NIVEL DEL ESPEJO.

CONSIDERAR LETRERO DENTRO DE LOS LÍMITES DEL COPETE

AJUSTAR, EL LÍMITE DE VENDOR INCLUYE EL COPETE.

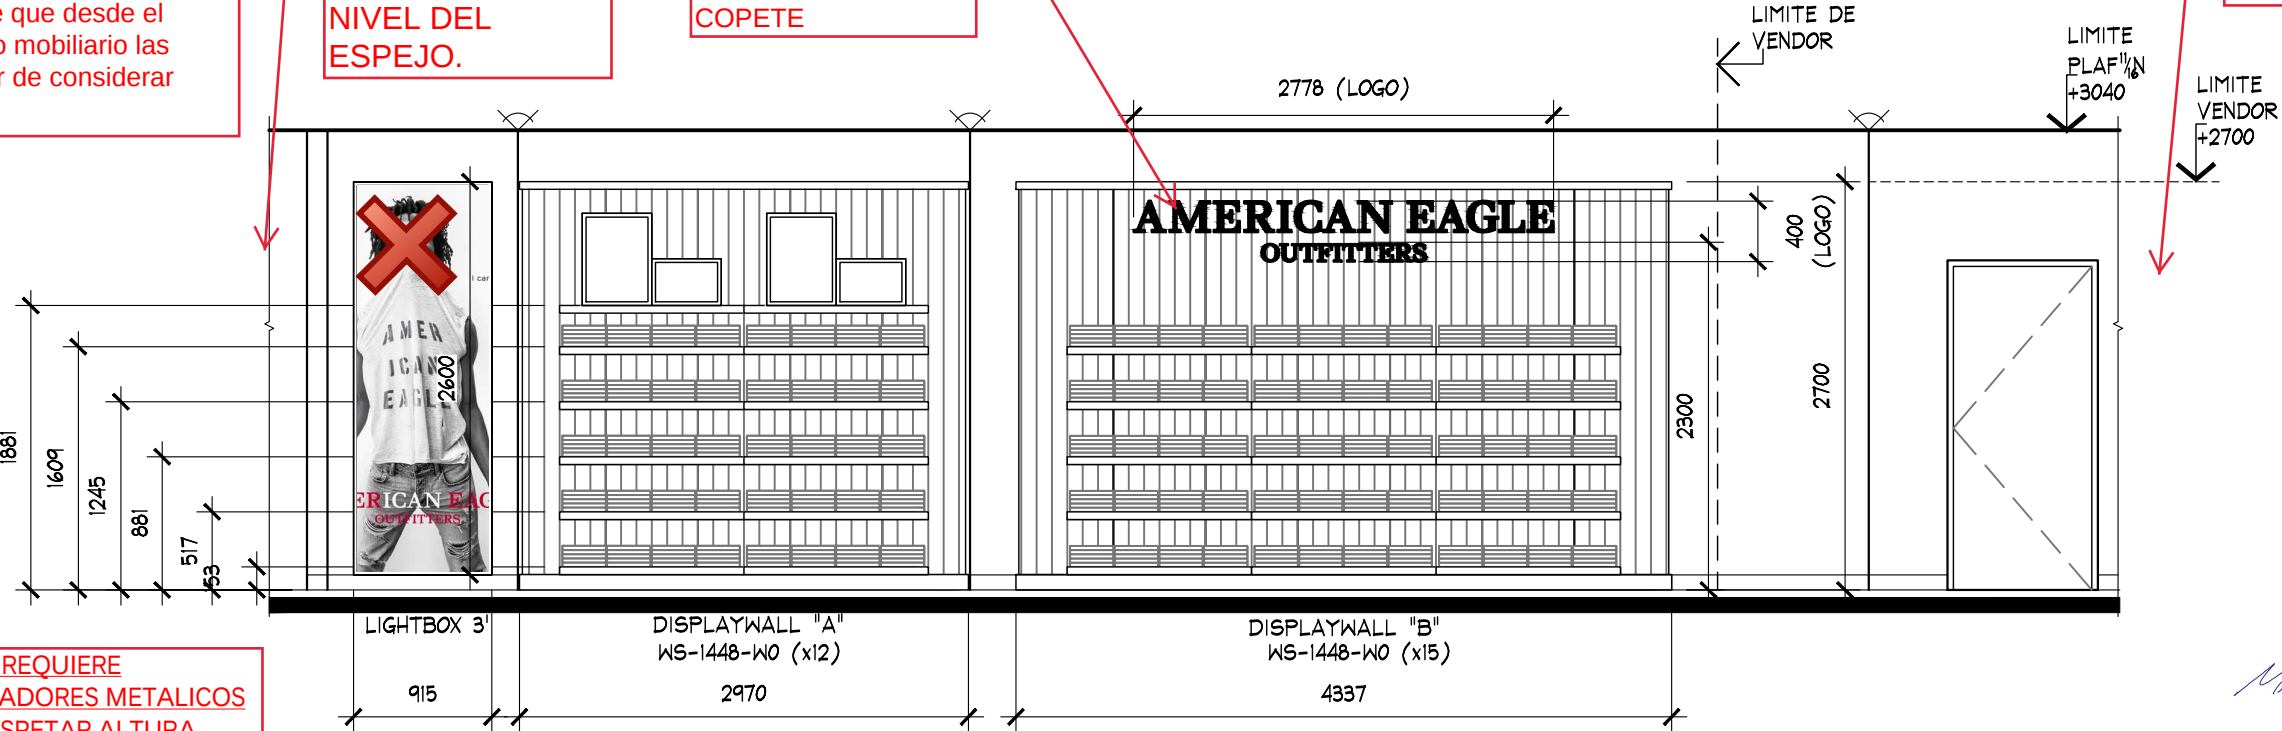


NOTAS MOBILIARIO SUELTO -SE REQUIERE MOBILIARIO SUELTO CON NIVELADORES METALICOS Y PROTECTORES PLASTICOS. -RESPETAR ALTURA MAX DE MOBILIARIO SUELTO DE 1500 MM. LA ALTURA INCLUYE LOS NIVELADORES Y LA IDENTIFICACIÓN.-RESPETAR CIRCULACIONES MINIMAS. -NO SE AUTORIZA LA IDENTIFICACION DEL PUNTO DE VENTA.

ALZADO A  
ESC. 1:50


Todos los perímetros se deben de fijar a cremallera, de no existir es responsabilidad de la marca habilitarla para poder instalar su perímetro.

| ALZADO                                          |  |  |  |  | PROYECTO                  |  |  |  |
|-------------------------------------------------|--|--|--|--|---------------------------|--|--|--|
| AMERICAN EAGLE OUTFITTERS<br>LIVERPOOL SANTA FE |  |  |  |  | REFERENCIA                |  |  |  |
| ACOTACION: MM                                   |  |  |  |  | CLAVE                     |  |  |  |
| AREA PROYECTO: 53.50 M2                         |  |  |  |  | AEO-LIV-SFE-JVS-06        |  |  |  |
| FECHA: 29/09/2017                               |  |  |  |  | No. DE HOJAS              |  |  |  |
| UBICACION:                                      |  |  |  |  | 2 DE 3                    |  |  |  |
| ESCALA: INDICADA                                |  |  |  |  | AMERICAN EAGLE OUTFITTERS |  |  |  |
| PROYECTO:                                       |  |  |  |  |                           |  |  |  |
| Arq. Marco Blanquet                             |  |  |  |  |                           |  |  |  |
| REVISO:                                         |  |  |  |  |                           |  |  |  |
| Arq. Ricardo Arreola                            |  |  |  |  |                           |  |  |  |
| DIBUJO:                                         |  |  |  |  |                           |  |  |  |
| PROYECTOS                                       |  |  |  |  |                           |  |  |  |

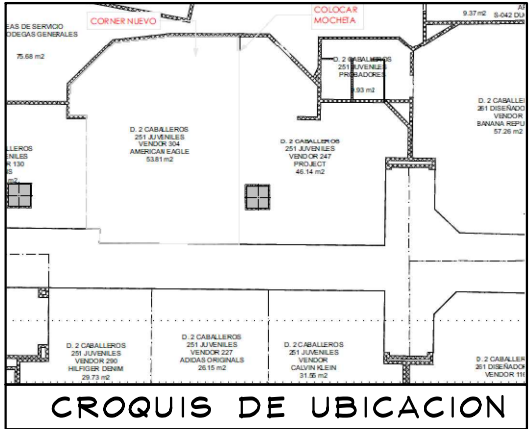

NOTA IMPORTANTE:

- CONTEMPLAR RETIRO DE ESPEJO EXISTENTE
- CONTEMPLAR RETIRO DE MOBILIARIO EXISTENTE EN CORNER AEO POR LIVERPOOL

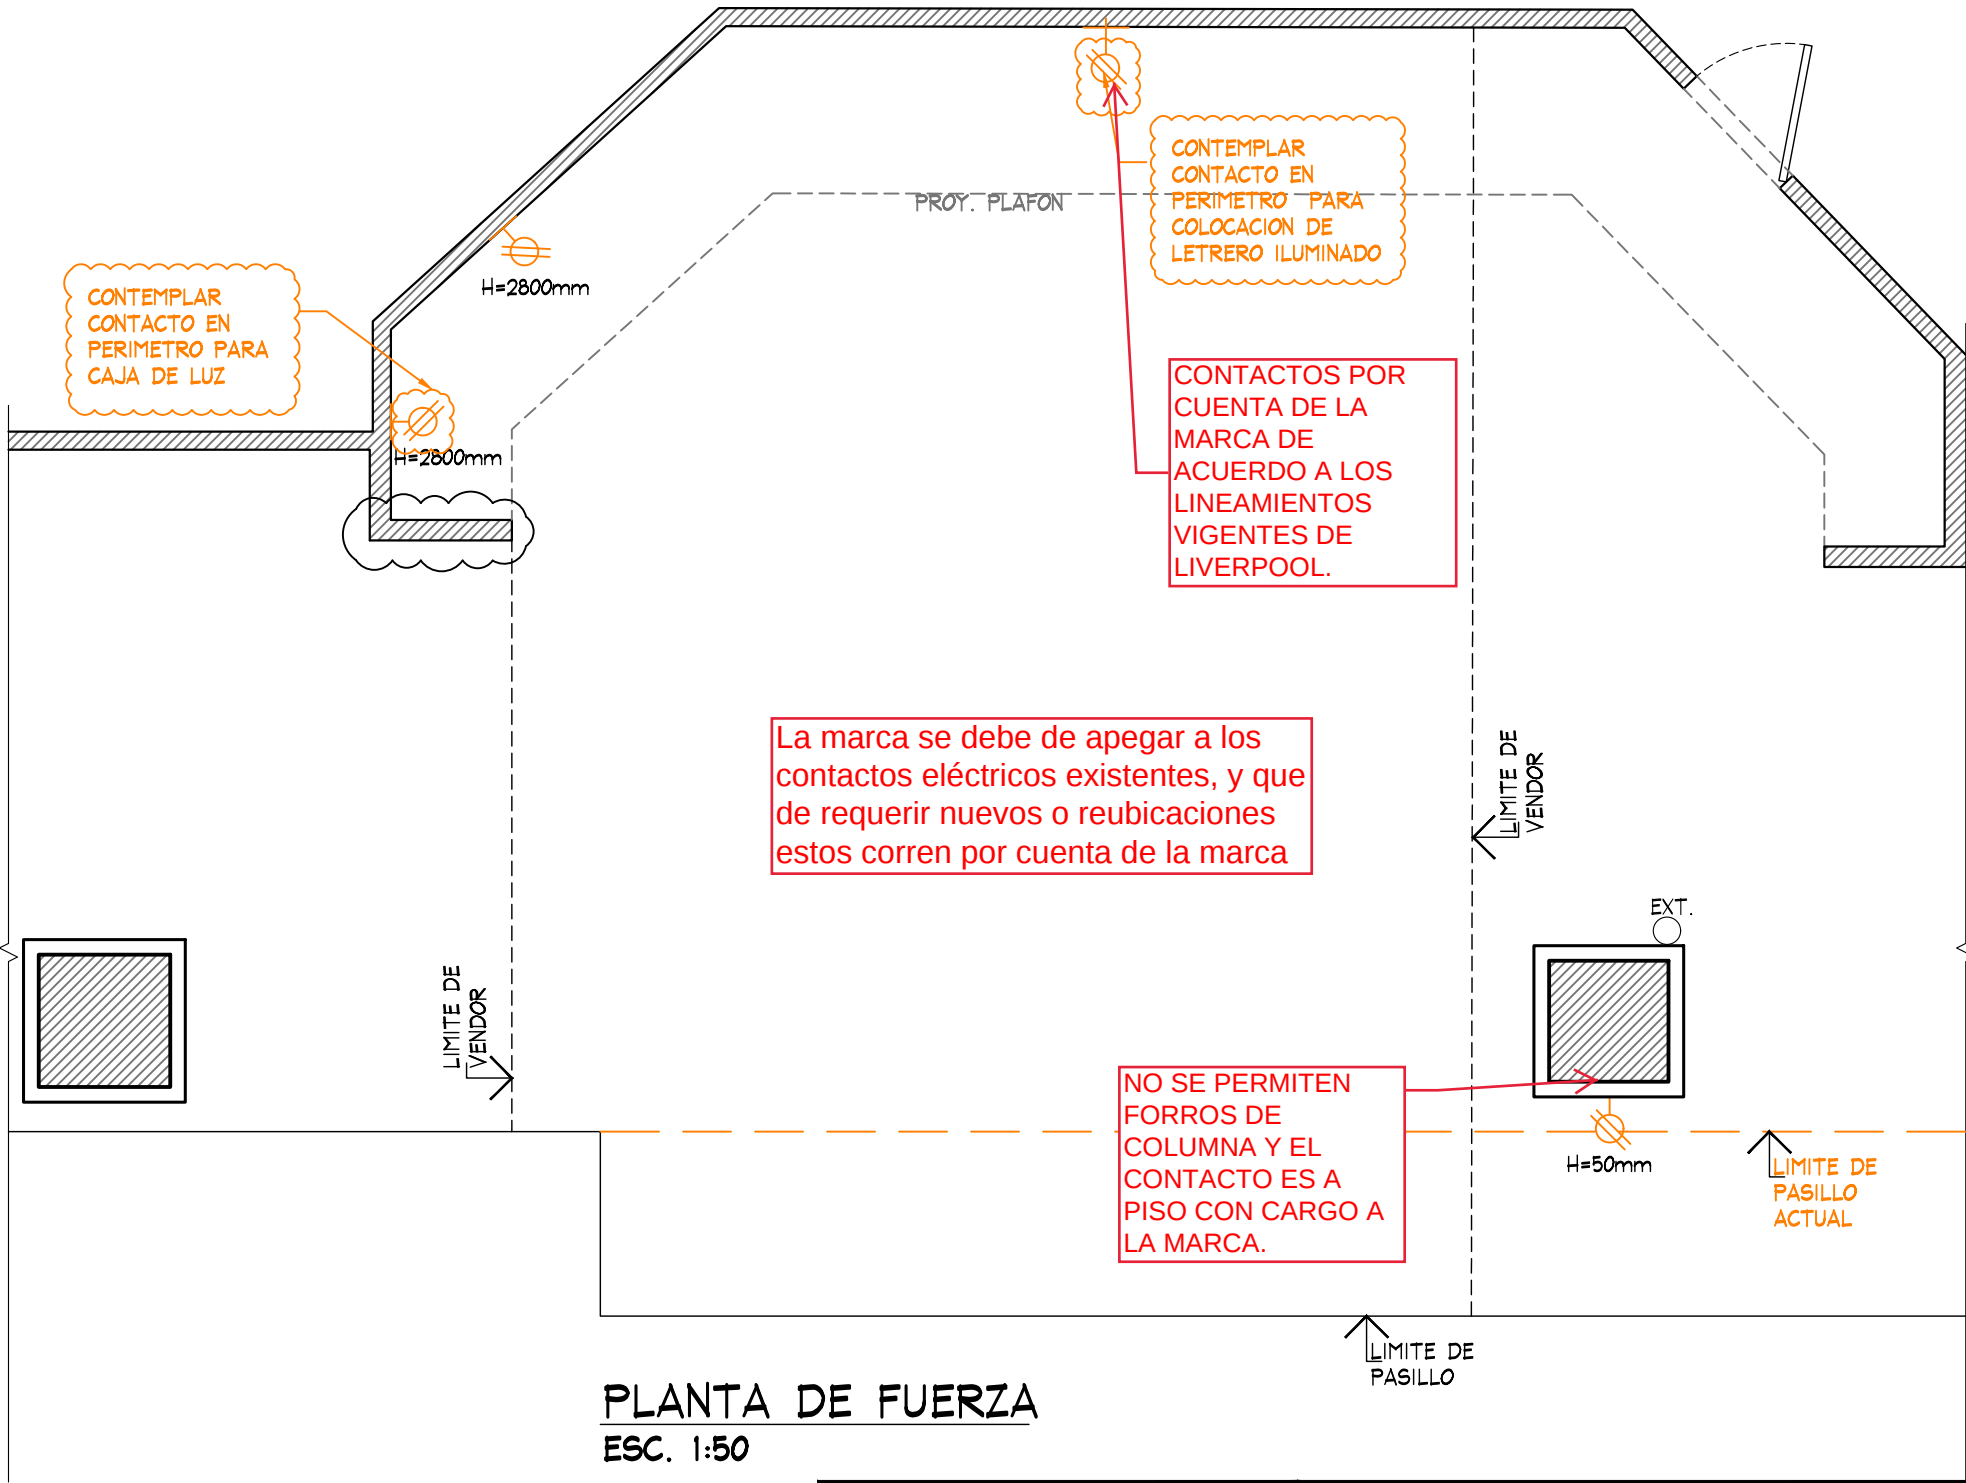

PLANTA DE FUERZA  
ESC. 1:50

| PLANTA   |           |                      |                                                        | PROYECTO              |            |                              |          |
|---|-----------|----------------------|--------------------------------------------------------|-----------------------|------------|------------------------------|----------|
|   | PROYECTO: | Arq. Marco Blanquet  | <b>AMERICAN EAGLE OUTFITTERS</b><br>LIVERPOOL SANTA FE | No.                   | FECHA      | MODIFICACION Y/O COMENTARIOS | REVISO   |
|   | REVISO:   | Arq. Ricardo Arreola |                                                        |                       |            |                              |          |
|   | DIBUJO:   | PROYECTOS            |                                                        |                       |            |                              |          |
|   |           |                      |                                                        |                       |            |                              |          |
| NOTA: TODO LO CONTENIDO EN ESTE PLANO ES PROPIEDAD DE THINK ARCHITECTURE S.A. DE C.V. (R). PARA USO EXCLUSIVO Y UNICO DEL PROYECTO, CUALQUIER VARIACION O MODIFICACION DEBERA SER CONSULTADA, ENTENDASE BIEN ANTES DE REALIZARLA. |           |                      | FECHA:                                                 | 29/09/2017            | UBICACION: | ACOTACION:                   | MM       |
|   |           |                      | ESCALA:                                                | INDICADA              |            | AREA PROYECTO:               | 53.50 M2 |
|   |           |                      |                                                        | CROQUIS DE REFERENCIA |            | REFERENCIA                   |          |
|   |           |                      |                                                        |                       |            | CLAVE                        |          |
|   |           |                      |                                                        |                       |            | AEO-LIV-SFE-JVS-06           |          |
|   |           |                      |                                                        |                       |            | No. DE HOJAS                 |          |
|   |           |                      |                                                        |                       |            | 3 DE 3                       |          |