



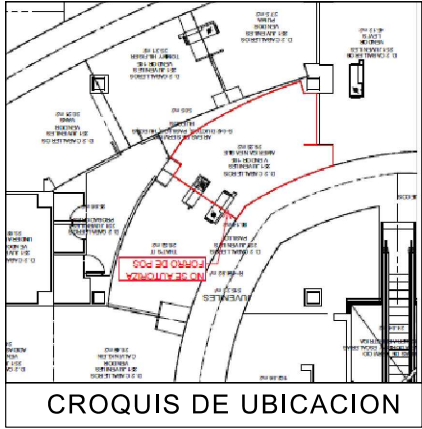

CROQUIS DE UBICACION

NOTA:

- MOBILIARIO PERIMETRAL Y SUELTO ES EXISTENTE,
- SE CONSIDERAN REPISAS Y COZY NUEVOS (VER PLANO)
- LOGO EXISTENTE

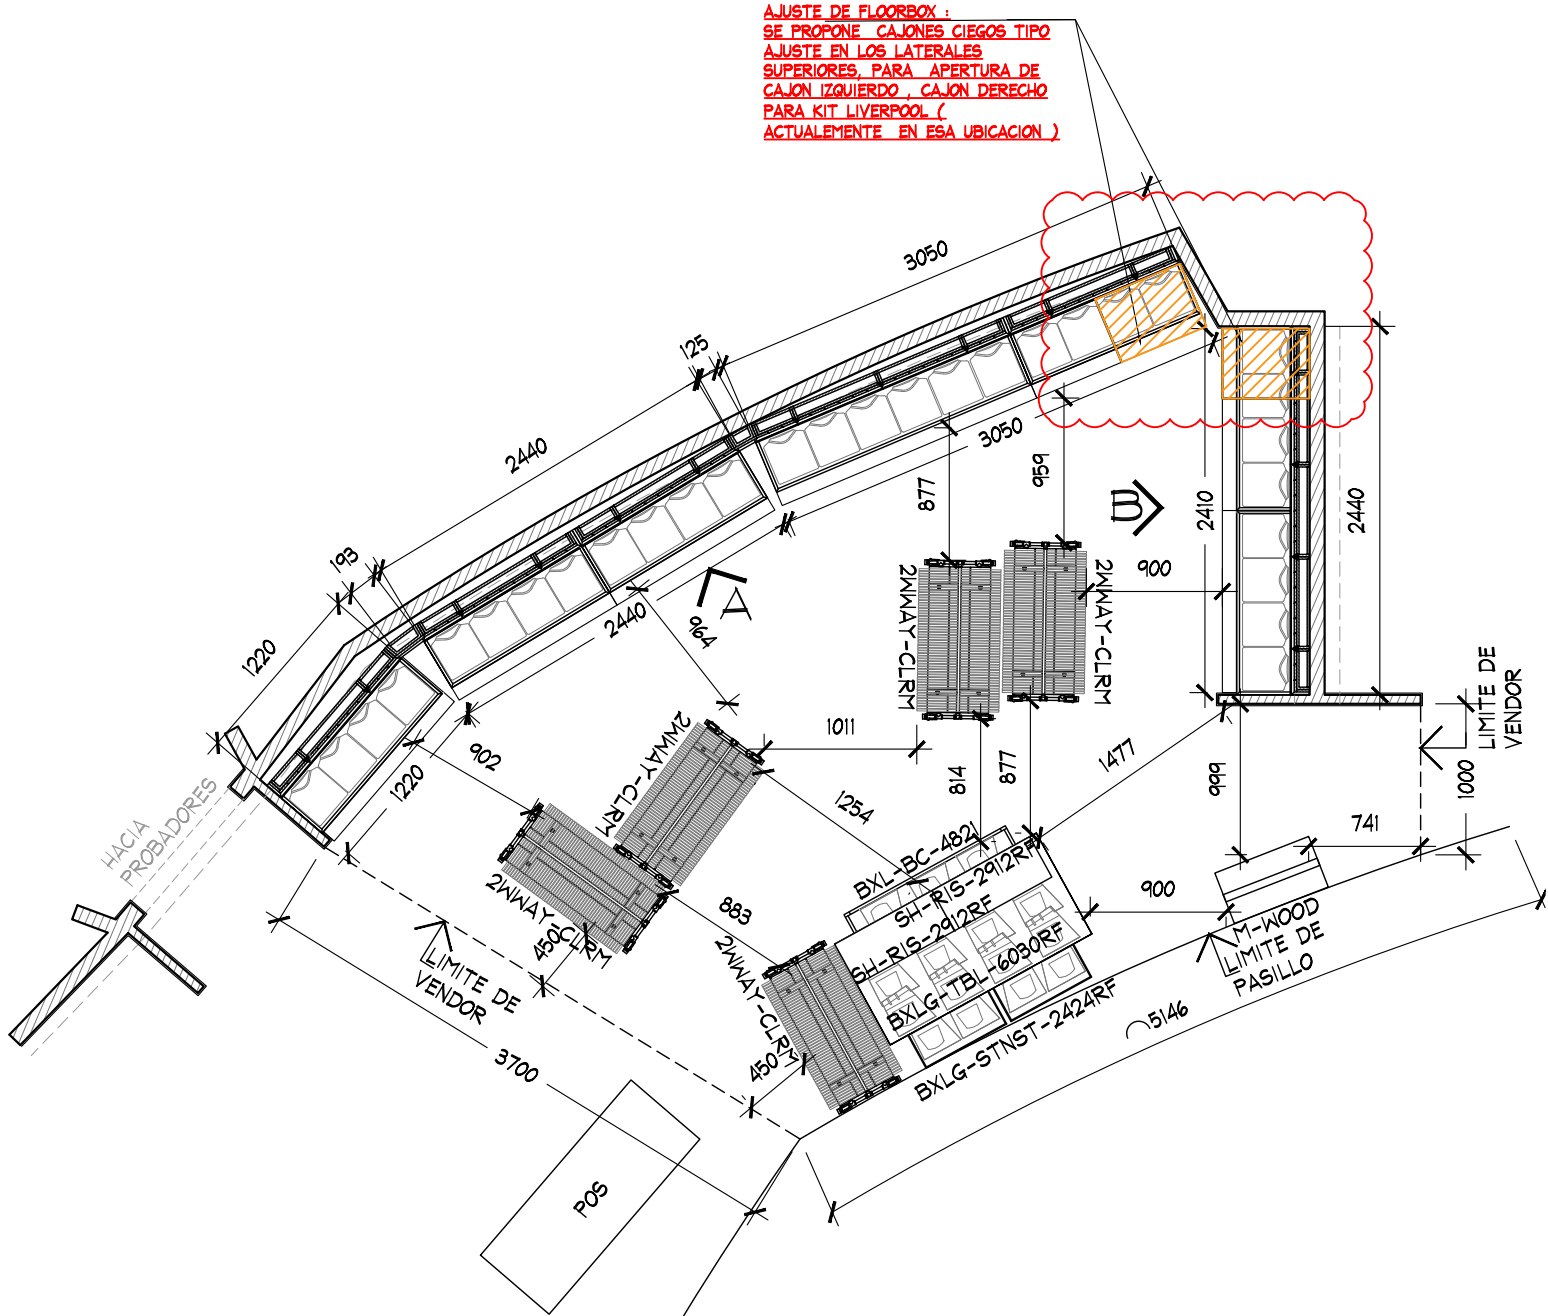

PLANTA ARQUITECTONICA
ESC. 1:50

PLANTA ARQUITECTONICA

PROYECTO ARQUITECTONICO



PROYECTO:
Arq. Marco Blanquet
REVISO:
Arq. Ricardo Arreola
DIBUJO:
PROYECTOS

NOTA:
TODO LO CONTENIDO EN ESTE PLANO ES PROPIEDAD DE THINK ARCHITECTURE S.A. DE C.V. (R). PARA USO EXCLUSIVO Y UNICO DEL PROYECTO, CUALQUIER VARIACION O MODIFICACION DEBERA SER CONSULTADA, ENTENDASE BIEN ANTES DE REALIZARLA.

AMERICAN EAGLE
LIVERPOOL PARQUE TEZONTLE JUVENILES

FECHA:
17-mar.-20
ESCALA:
INDICADA

UBICACION:

ACOTACION:
MM
AREA PROYECTO:
26.07 M2

No.	FECHA	MODIFICACION Y/O COMENTARIOS	REVISO
4	21/01/2019	AJUSTE EN ALTURA DE LOGOS A SOLICITUD DE AEO USA	
5	23/01/2019	AJUSTE EN ALTURA Y NUEVO LOGOS A SOLICITUD DE AEO	
6	13/02/2019	RETIRO DE LIGHTBOX A SOLICITUD DE LIVERPOOL	

CROQUIS DE REFERENCIA	REFERENCIA
	CLAVE AEO-LIV-PRQ-TEZ-JUV-ARQ-07
No. DE HOJAS	1 DE 2

AMERICAN EAGLE

[illegible]

- MOBILIARIO PERIMETRAL Y SUELTO ES EXISTENTE,
- SE CONSIDERAN REPISAS Y COZY NUEVOS (VER PLANO)
- LOGO EXISTENTE

AJUSTE DE FLOORBOX :
SE PROPONE CAJONES CIEGOS TIPO
AJUSTE EN LOS LATERALES
SUPERIORES, PARA APERTURA DE
CAJON IZQUIERDO , CAJON DERECHO
PARA KIT LIVERPOOL (
ACTUALMENTE EN ESA UBICACION)

ALZADO B
ESC. 1:50

PROYECTO ARQUITECTONICO



NOTA:
TODO LO CONTENIDO EN ESTE PLANO ES
PROPIEDAD DE THINK ARCHITECTURE S.A.
DE C.V. (R), PARA USO EXCLUSIVO Y
UNICO DEL PROYECTO, CUALQUIER
VARIACION O MODIFICACION DEBERA SER
CONSULTADA, ENTIENDASE BIEN ANTES DE
REALIZARLA.

AMERICAN EAGLE
OL PARQUE TEZONTLE JUVENILES

No.	FECHA	MODIFICACION Y/O COMENTARIOS
4	21/01/2019	AJUSTE EN ALTURA DE LOGOS A SOLICITUD DE AEO USA
5	23/01/2019	AJUSTE EN ALTURA Y NUEVO LOGOS A SOLICITUD DE AEO
6	13/02/2019	RETIRO DE LIGHTBOX A SOLICITUD DE LIVERPOOL

[illegible]

REFERENCIA	AMERICAN EAGLE
CLAVE AEO-LIV-PRQ-TEZ-JUV-ARQ-07	
No. DE HOJAS 2 DE 2	