


Diagram illustrating a rectangular plot divided into four quadrants by a vertical and a horizontal dashed line. The quadrants are labeled as follows:

- Top-Left: D. S. MILLER, 40A LENOIR
- Top-Right: D. S. MILLER, 24.35 AC
- Bottom-Left: 81.08 AC, D. S. MILLER
- Bottom-Right: 40A LENOIR, SHANNY

A red hatched rectangular area is overlaid in the center of the plot, spanning across the four quadrants.

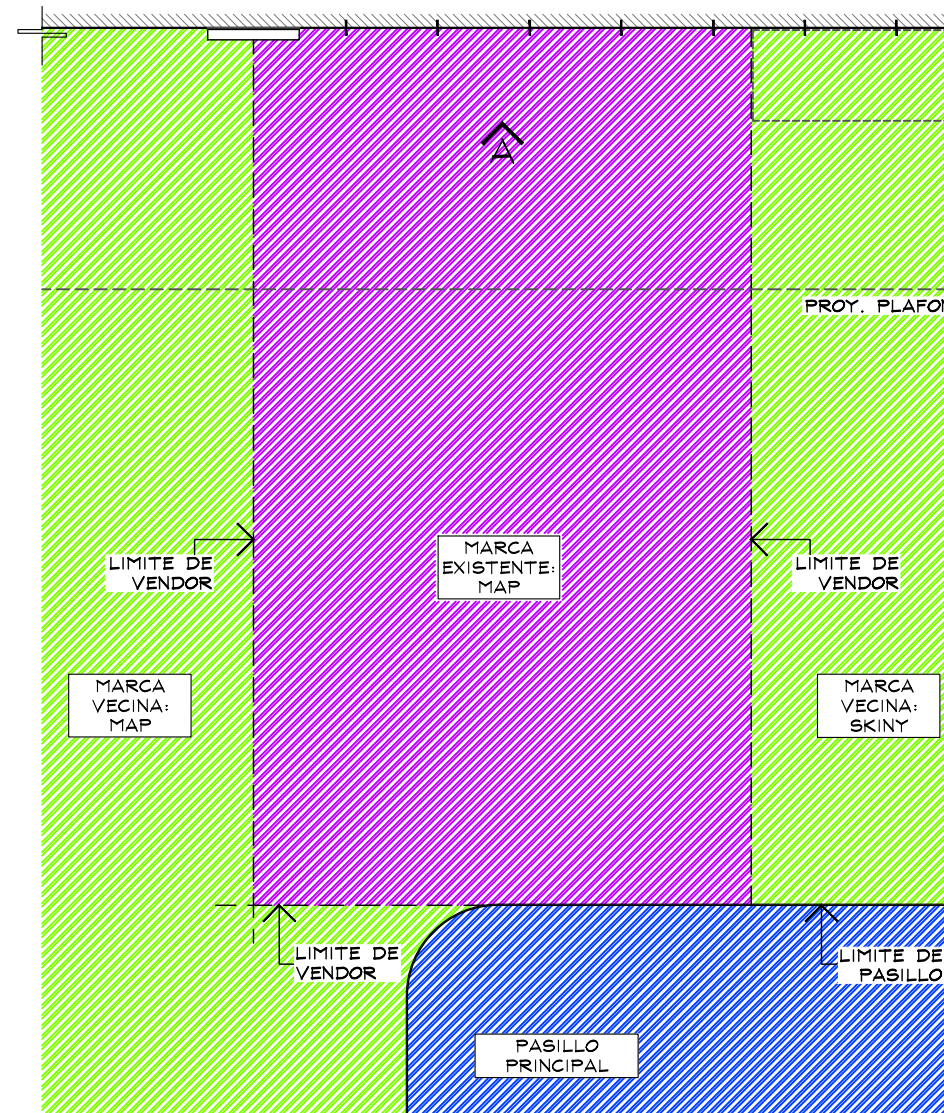

ESC. 1:50

	INDICA MARCAS VECINAS
	INDICA ESPACIO DESIGNADO AERIE
	INDICA PASILLO PRINCIPAL

AL MOMENTO DEL LEVANTAMIENTO, SE ENCONTRO SALIDA ELECTRICA (CONTACTO)
NO CONSIDERAR CONTACTO EN PRESUPUESTO

CROQUIS DE UBICACION


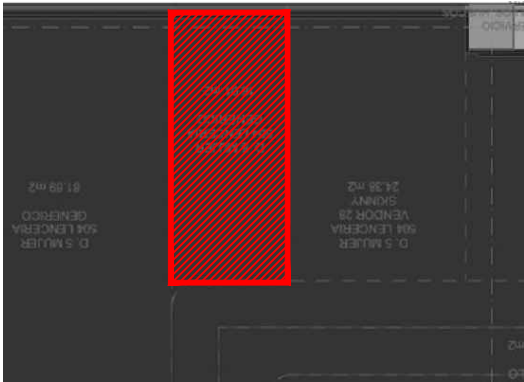


TABLA DE MOBILIARIO LIVERPOOL PARQUE PUEBLA		
CLAVE	DESCRIPCION	Nº MUEBLES
AER-DIS-WALL-915	DISPLAY WALL	1
AER-DIS-WALL-1830-ESPECIAL	DISPLAY WALL	1
MKT-TRY-48-915	SHELF PULL OUT TRAY	2
MKT-TRY-48-1830-ESPECIAL	SHELF PULL OUT TRAY	2
MKT-SHELF-915	WALL CASE SHELF	2
MKT-SHELF-1830-ESPECIAL	WALL CASE SHELF	2
AE-BOX-DIS-1220	BOX - DISPLAY WALL	1
AE-BOX-DIS-915	BOX - DISPLAY WALL	1
AE-BOX-DIS-610	BOX - DISPLAY WALL	1
RH12S-WHT FACEOUT W	FRONTAL	40
RT4-WTG HANGRAIL BAR 48"-915	BARRA TINTORERIA	5
RT4-WTG HANGRAIL BAR 48"-1830-ESPECIAL	BARRA TINTORERIA	5
AERIE-FLOWER-STAND-NEW	AERIE FLOWER	1
MKT-RT-7236	RECTANGLE PICNIC TABLE	1
MKT-BENCH-481820	GARDEN BENCH W/DRAWER	2
MKT-2WAY-391857	2WAY GALVANIZED WARDROBER	1
FIT GUIDE	GRAFICO TOTEM	1
AER-MAR-DIS-02	MARQUEE	1
MKT-BFBF	BASE MANIQUIE	1
AER-WOOD-BACK -RISER	RISER	1
TOTAL EN CORNER		72



PLANTA ARQUITECTONICA
ESC. 1:50

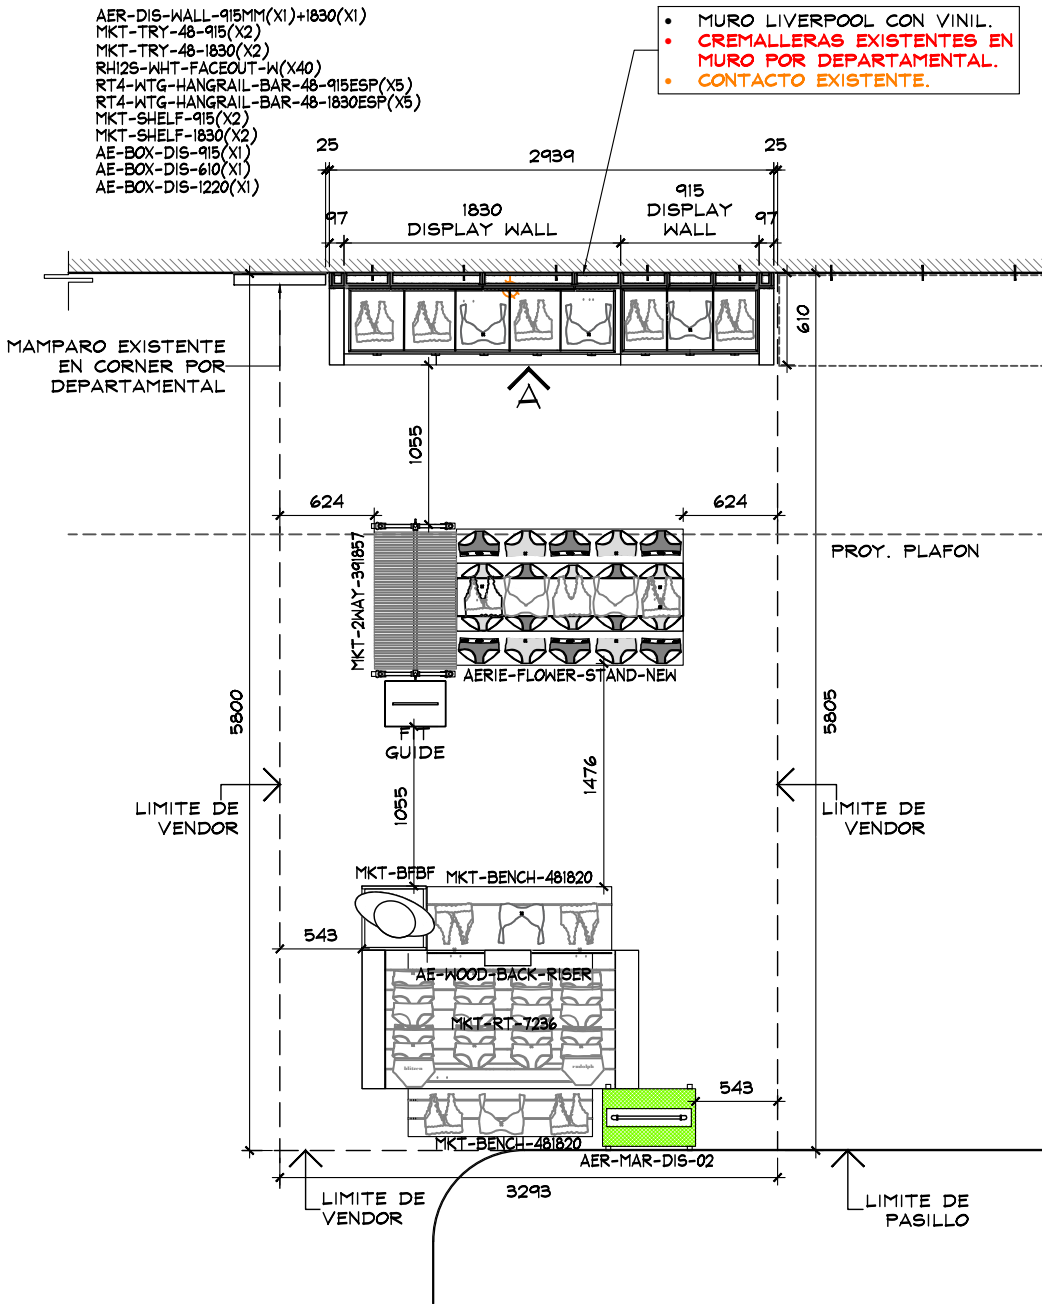


PROYECTO

CORNER

AERIE

LIVERPOOL PARQUE PUEBLA

CROQUIS DE UBICACION

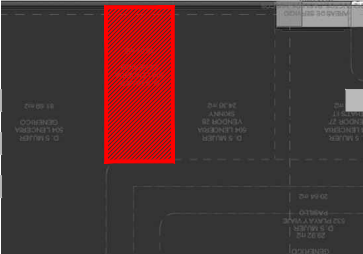

DIRECCIÓN:

Calz. Ignacio Zaragoza 410,
Corredor Industrial La Cienega,
72220 Puebla, Pue.

AREA DE PROYECTO:

19.11 m2

FECHA:

29 junio 2022

ESCALA:

Indicada

ACOTACION:

mm

RESPONSABLE:

Proyectos

RESPONSABLE:

Ara, Ricardo Arreola

CLAVE




AER-LIV-PAR-PUE-01

Todo lo contenido en este plano es propiedad de THINK ARCHITECTURE S.A. DE C.V. (R), para uso exclusivo y único del proyecto; cualquier variación o modificación deberá ser consultada. Entiendase bien antes de realizarla.

Descartes No. 93, 1er. piso
Col. Anáhuac, Miguel Hidalgo
C.P. 11540 TEL. 62.74.36.66

2 DE 3

CROQUIS DE UBICACION

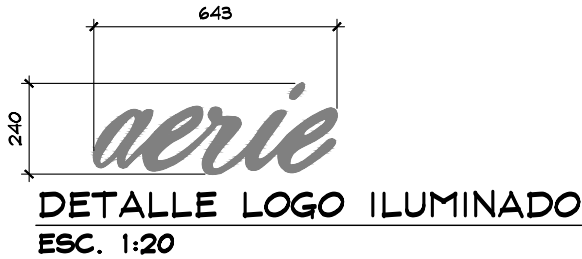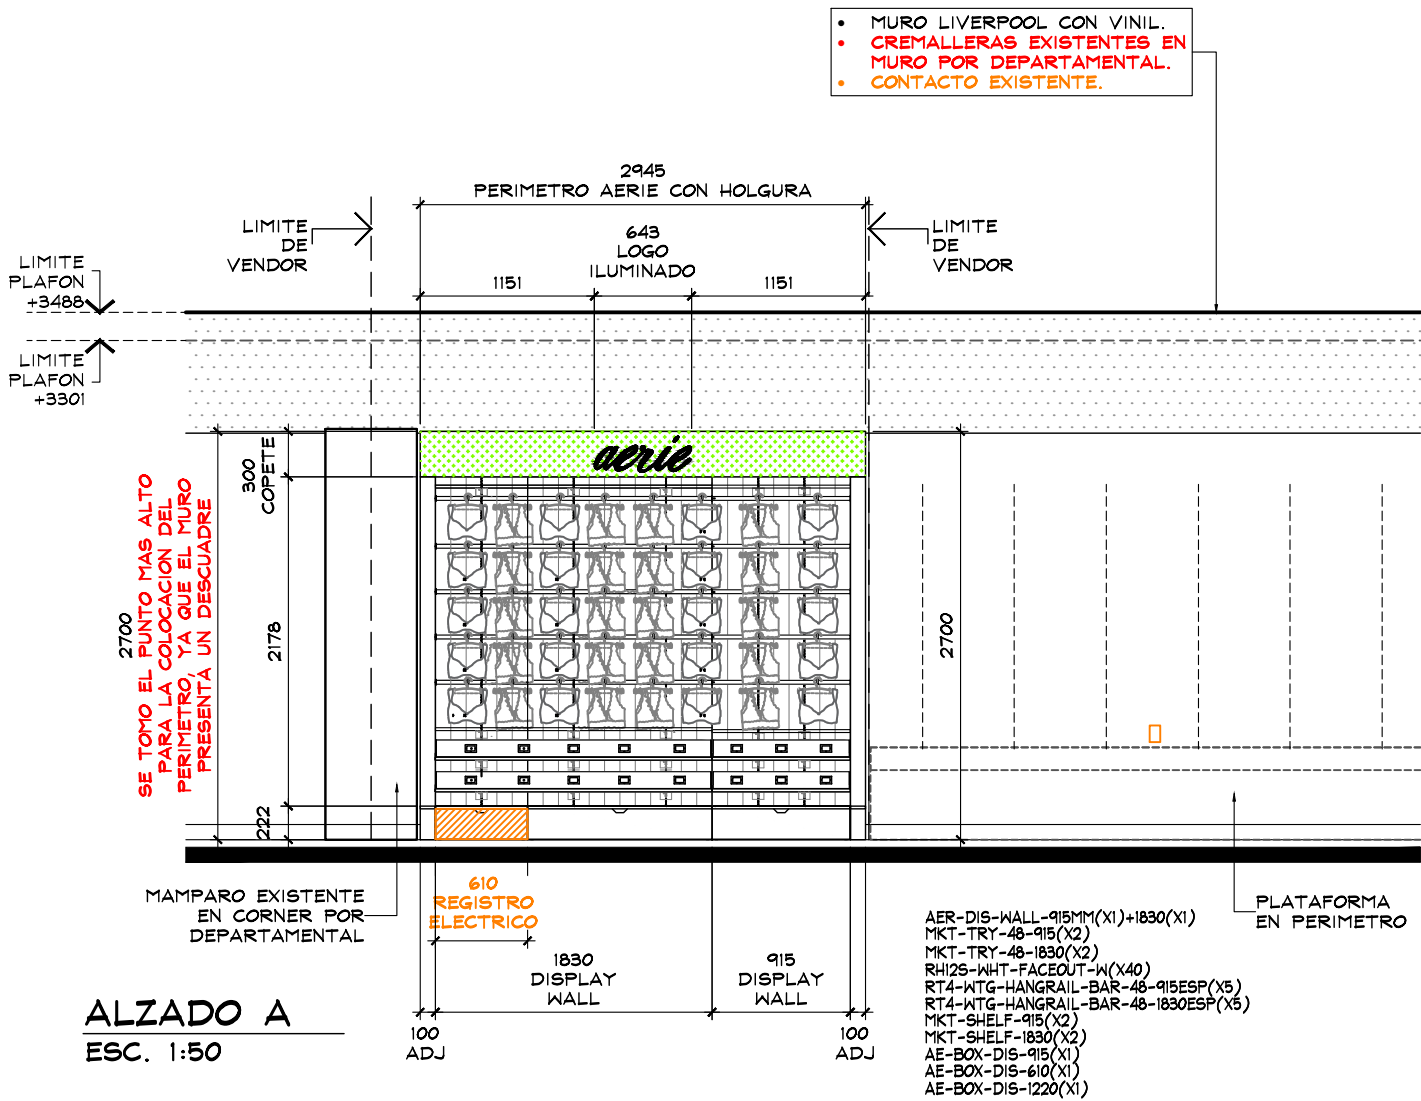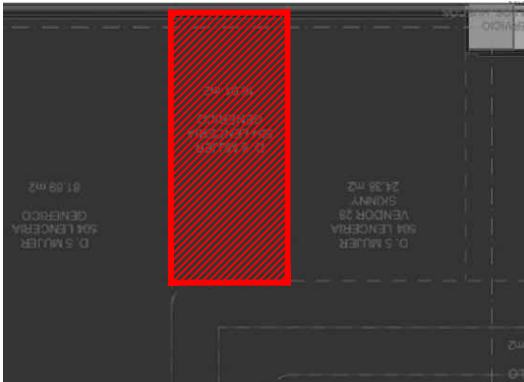

ESTADO ACTUAL
ESC: SIN/ESC




PROYECTO

CORNER

AERIE

LIVERPOOL
PARQUE
PUEBLA

CROQUIS DE UBICACION

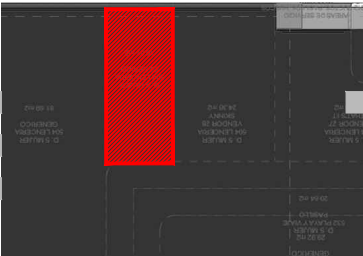

DIRECCIÓN:
Calz. Ignacio Zaragoza 410,
Corredor Industrial La Cienega,
72220 Puebla, Pue.

AREA DE PROYECTO:	FECHA:
19.11 m2	29 junio 2022
ESCALA: Indicada	ACOTACION: mm
RESPONSABLE: Proyectos	RESPONSABLE: Ara, Ricardo Arreola
CLAVE	
AER-LIV-PAR-PUE-01	

Todo lo contenido en este plano es propiedad de THINK ARCHITECTURE S.A. DE C.V. (R), para uso exclusivo y único del proyecto; cualquier variación o modificación deberá ser consultada. Entiendase bien antes de realizarla.