


CROQUIS DE UBICACION

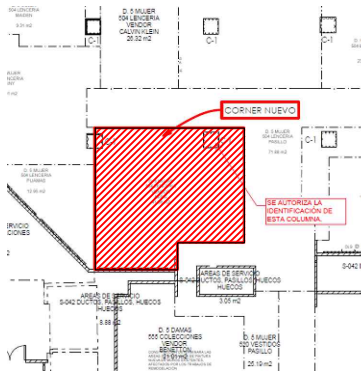

SIMBOLOGIA GENERAL

- INDICA MARCAS VECINAS
- INDICA ESPACIO DESIGNADO A AERIE
- INDICA PASILLO PRINCIPAL

NOTA IMPORTANTE :

AL MOMENTO DEL LEVANTAMIENTO SE ENCONTRO MOBILIARIO DE LA MARCA THAT'S IT!, ASI COMO MOBILIARIO SUELTO, SE DEBERA DE CONTEMPLAR:

RETIRO DE MOBILIARIO CENTRAL Y PERIMETRAL EXISTENTE POR (VERIFICAR CON PLANEACION LIVERPOOL LA COORDINACION DE RETIROS), EN EL CASO QUE SE REQUIERA EL RETIRO, SE DEBERA DE VERIFICAR CON EL AREA DE MANTENIMIENTO LA ENTREGA DEL MOBILIARIO RETIRADO.

ALTURA PERIMETRO EXISTENTE: 2702 mm.

CREMALLERAS VISIBLES EN PERIMETRO, **NO CONSIDERAR EN PRESUPUESTO**


SE ENCONTRO PISO EXISTENTE EN TIENDA, PISO CERAMICO ACABADO APARENTE COLOR BEIGE DE 600 x 600 mm, **NO SE CONSIDERA CAMBIO**

ZOCLO MADERA COLOR CAFE, 5 X 100 mm.

MARCAS COLINDANTES: AREA LENCERIA PIJAMAS.

AL MOMENTO DEL LEVANTAMIENTO, NO SE ENCONTRO SALIDA ELECTRICA (CONTACTO) **CONSIDERAR CONTACTO EN PRESUPUESTO**

REUBICAR EXTINTOR (VER PLANO) Y SEÑALETICA

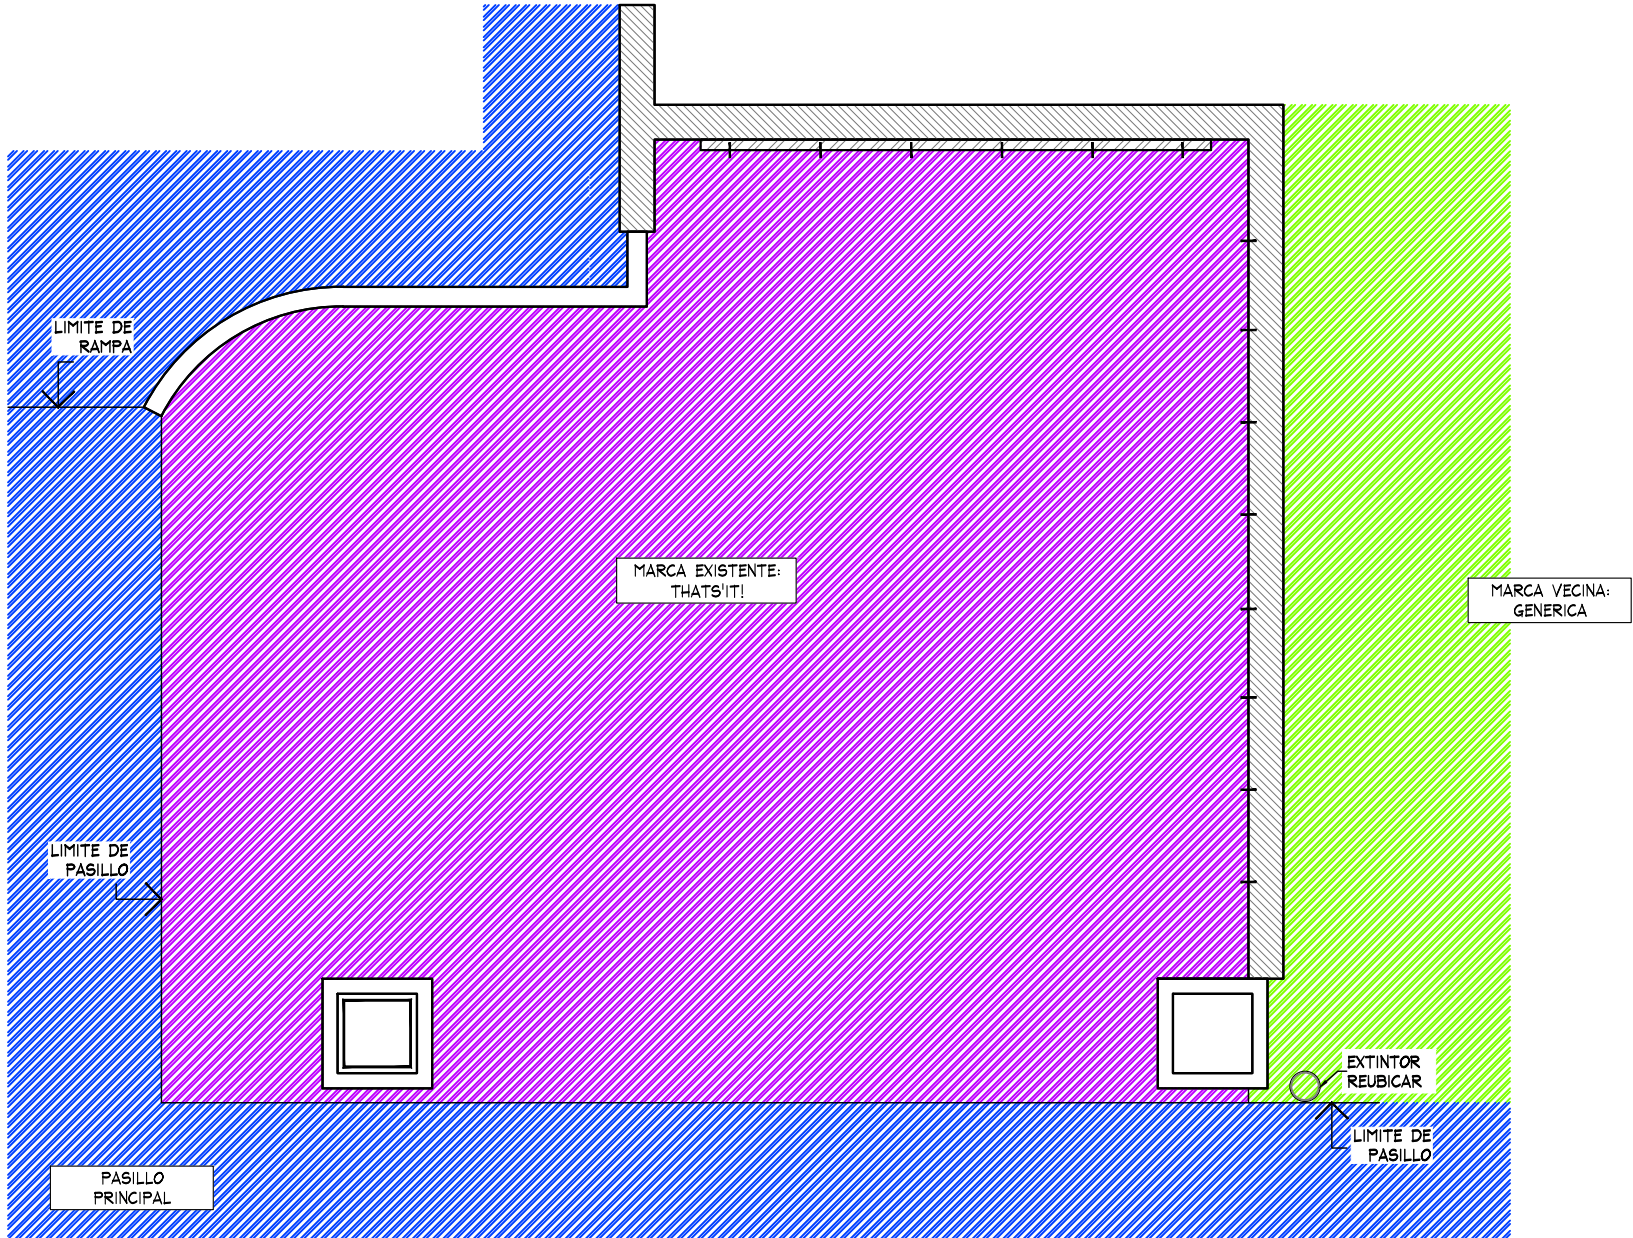

PLANTA GENERAL
ESC. 1:50



THINK
ARCHITECTURE



aerie
Aerie.com


PROYECTO

CORNER

AERIE

LIVERPOOL
CENTRO

CROQUIS DE UBICACION

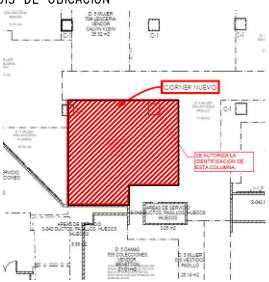

DIRECCION:
Venustiano Carranza # 92 . Colonia Centro. C.P. 06060. Delegacion Cuauhternoc. Mexico, CDMX

AREA DE PROYECTO:	FECHA:
41.97 m2	1 junio 2022
ESCALA: Indicada	ACOTACION: mm
RESPONSABLE: Proyectos	RESPONSABLE: Ara, Ricardo Arreola

CLAVE



AER-LIV-CEN-05

Todo lo contenido en este plano es propiedad de THINK ARCHITECTURE S.A. DE C.V. (R), para uso exclusivo y único del proyecto; cualquier variación o modificación deberá ser consultada. Entendase bien antes de realizarla.

Desarrollado No. 95, 1er. piso Col. Anáhuac, Miguel Hidalgo C.P. 06700 TEL. 52.74.96.66

1 DE 4

CROQUIS DE UBICACION

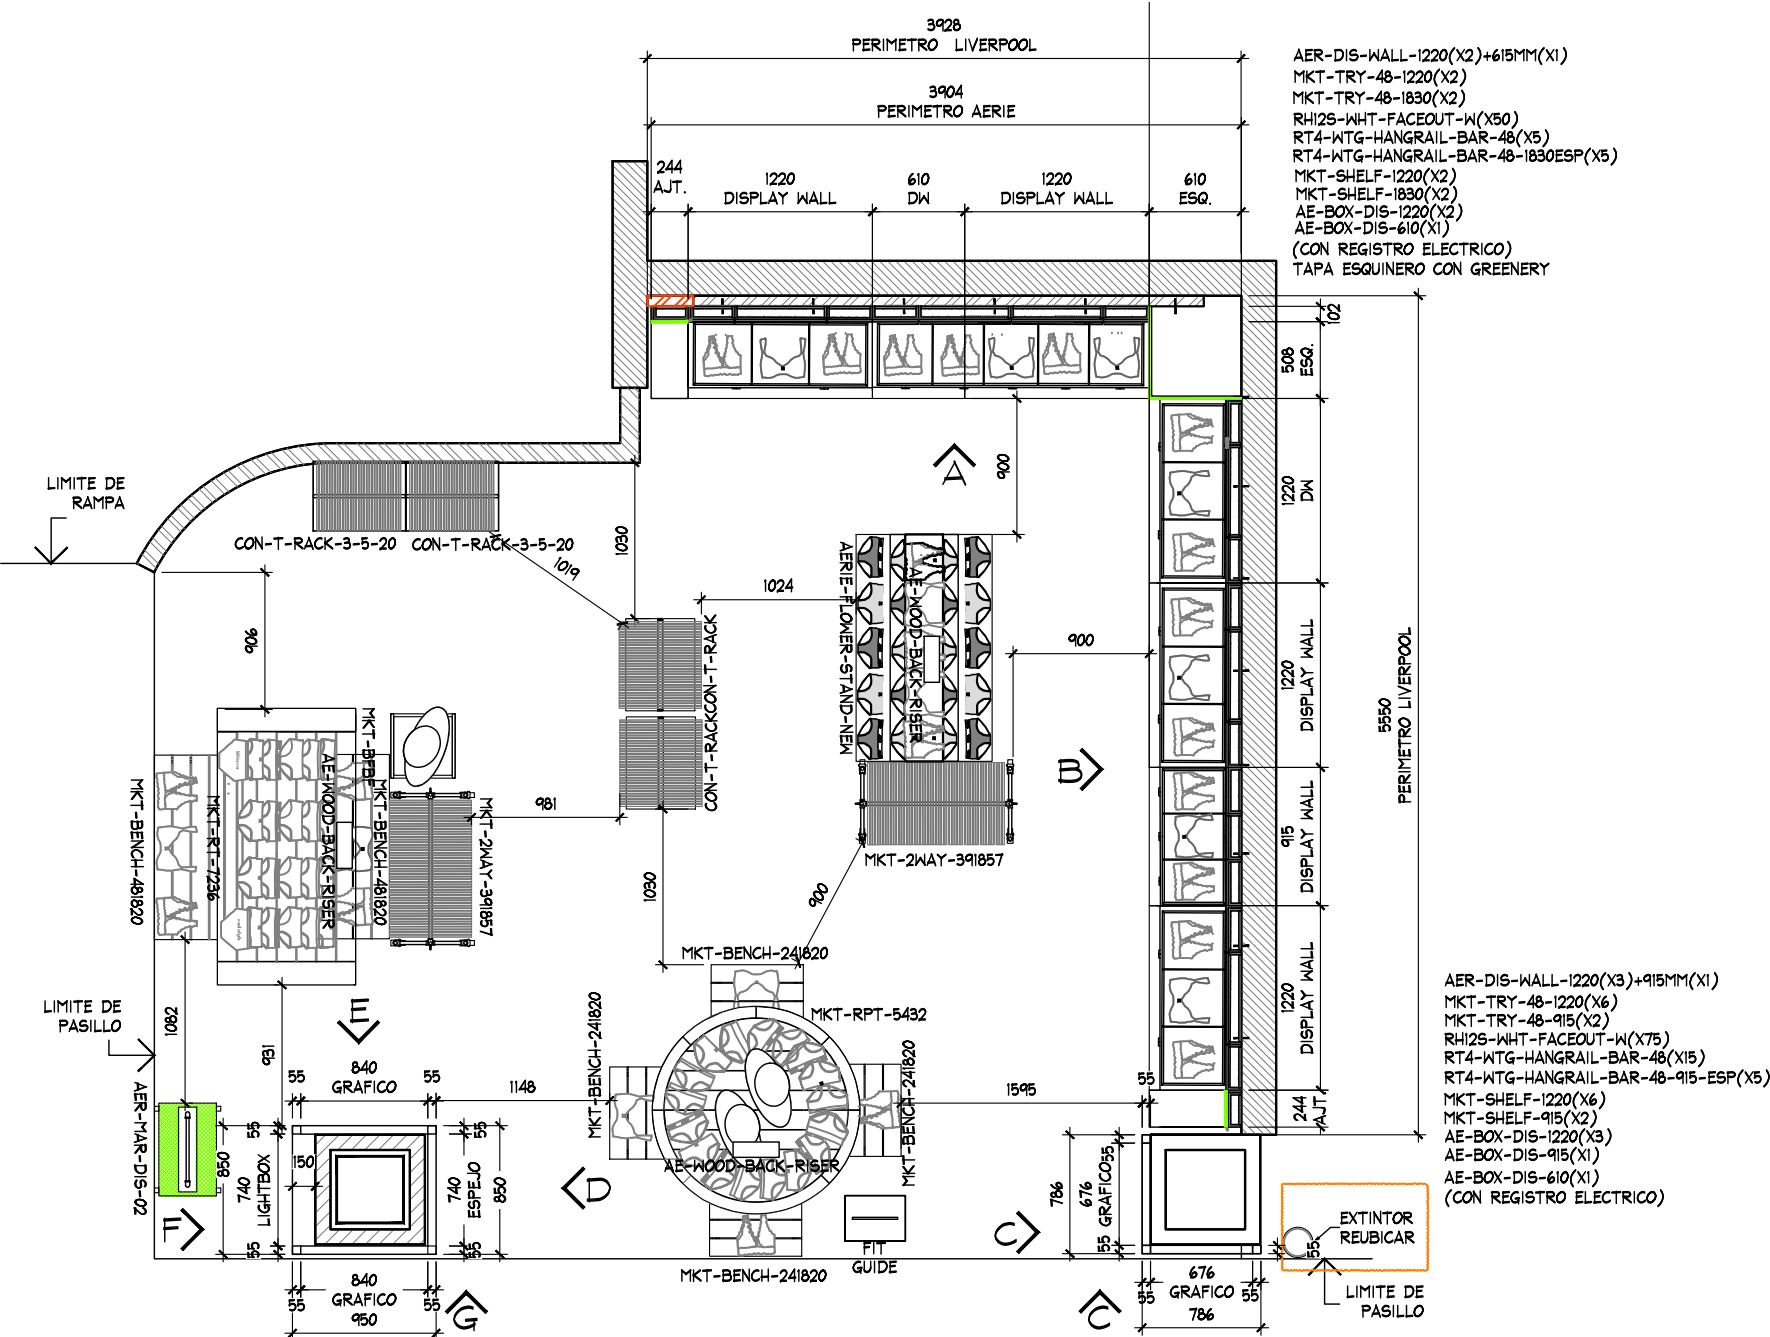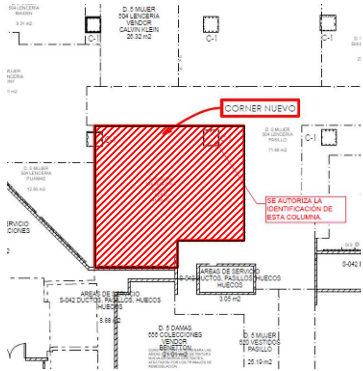

PLANTA ARQUITECTONICA
ESC. 1:50

TABLA DE CAPACIDADES AERIE LENCERIA CENTRO											
CLAVE	DESCRIPCION	Nº MUEBLES	UNIDADES				CC-S				TOTAL MAXIMO
			UNDIES	BRAS/BRALETS	TOPS	BOTTOMS	UNDIES	BRAS/BRALETS	TOPS	BOTTOMS	
AER-DIS-WALL-1220	DISPLAY WALL	5									720
AER-DIS-WALL-915	DISPLAY WALL	1									
AER-DIS-WALL-610	DISPLAY WALL	1									
MKT-TRY-48-1220	SHELF PULL OUT TRAY	8									
MKT-TRY-48-1830-ESPECIAL	SHELF PULL OUT TRAY	2									
MKT-TRY-48-915-ESPECIAL	SHELF PULL OUT TRAY	2									
MKT-SHELF-1220	WALL CASE SHELF	6									
MKT-SHELF-1830-ESPECIAL	WALL CASE SHELF	2									
MKT-SHELF-915-ESPECIAL	WALL CASE SHELF	2									
AE-BOX-DIS-1220	BOX-DISPLAY WALL	5									
AE-BOX-DIS-610-ESPECIAL	BOX-DISPLAY WALL	1									
AE-BOX-DIS-915-ESPECIAL	BOX-DISPLAY WALL	1									
RH125-WHT-FACEOUT W	FRONTAL	125									
GR1-WHT-SADDLE HANGRAIL BRKT1*	BRACKET PARA BARRA	60									
RT4-WTG-HANGRAIL BAR 48"-1220	BARRA TINTORERIA	20									
RT4-WTG-HANGRAIL BAR 48"-1830-ESPECIAL	BARRA TINTORERIA	5									
RT4-WTG-HANGRAIL BAR 48"-915-ESPECIAL	BARRA TINTORERIA	5									
AERIE-FLOWER-STAND-NEW	FLOWER STAND	1	420	0	0	0	35	0	0	0	420
MKT-RPT-5432	ROUND PICNIC TABLE	1	324	0	135	48	27	0	9	4	507
MKT-BENCH-241820	GARDEN BENCH W/DRAWER	4	192	80	120	96	16	8	8	8	1952
MKT-2WAY-391857	2WAY GALVANIZED WARDROBER	2	0	35	30	3	0	5	5	5	136
CON-T-RACK-3-5-20	T-RACK	1	0	0	0	0	0	0	0	0	0
AER-MAR-DIS-02	MANIQUEE	1	0	0	0	0	0	0	0	0	0
MANIQUEE	MANIQUEE	1	0	0	0	0	0	0	0	0	0
MKT-BFBF	BASE MANIQUEE	1	0	0	0	0	0	0	0	0	0
AER-WOOD-BACK-RISER	RISER	3									
LIGHTBOX COLUMNNA	COLUMNNA	3									
GRAFICO COLUMNNA	COLUMNNA	2									
ESPEJO COLUMNNA	COLUMNNA	1									




PROYECTO

CORNER

AERIE

LIVERPOOL
CENTRO

CROQUIS DE UBICACION

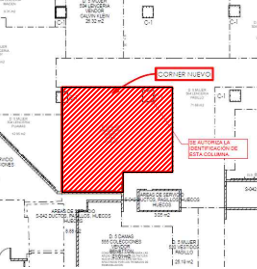

DIRECCION:
Venustiano Carranza # 92 . Colonia
Centro. C.P. 06060. Delegacion
Cuauhternoc. Mexico, CDMX

AREA DE PROYECTO:

41.97 m2

FECHA:

1 junio 2022

ESCALA:

Indicada

ACOTACION:

mm

RESPONSABLE:

Proyectos

RESPONSABLE:

Arq. Ricardo Arreola


CLAVE

AER-LIV-CEN-05

Toda la contenido en este plano es propiedad de THINK
ARCHITECTURE S.A. DE C.V. (R), para uso exclusivo y
único del proyecto; cualquier variación o modificación
deberá ser consultada. Entendase bien antes de realizarla.

Desarrollado No. 95, 1er. piso
Col. Anáhuac, Miguel Hidalgo
C.P. 06700 TEL. 52.54.96.66



CROQUIS DE UBICACION

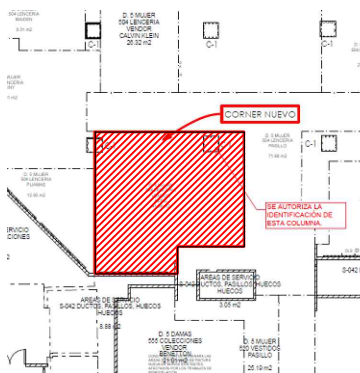

ESTADO ACTUAL PER-1



ESTADO ACTUAL PER-2

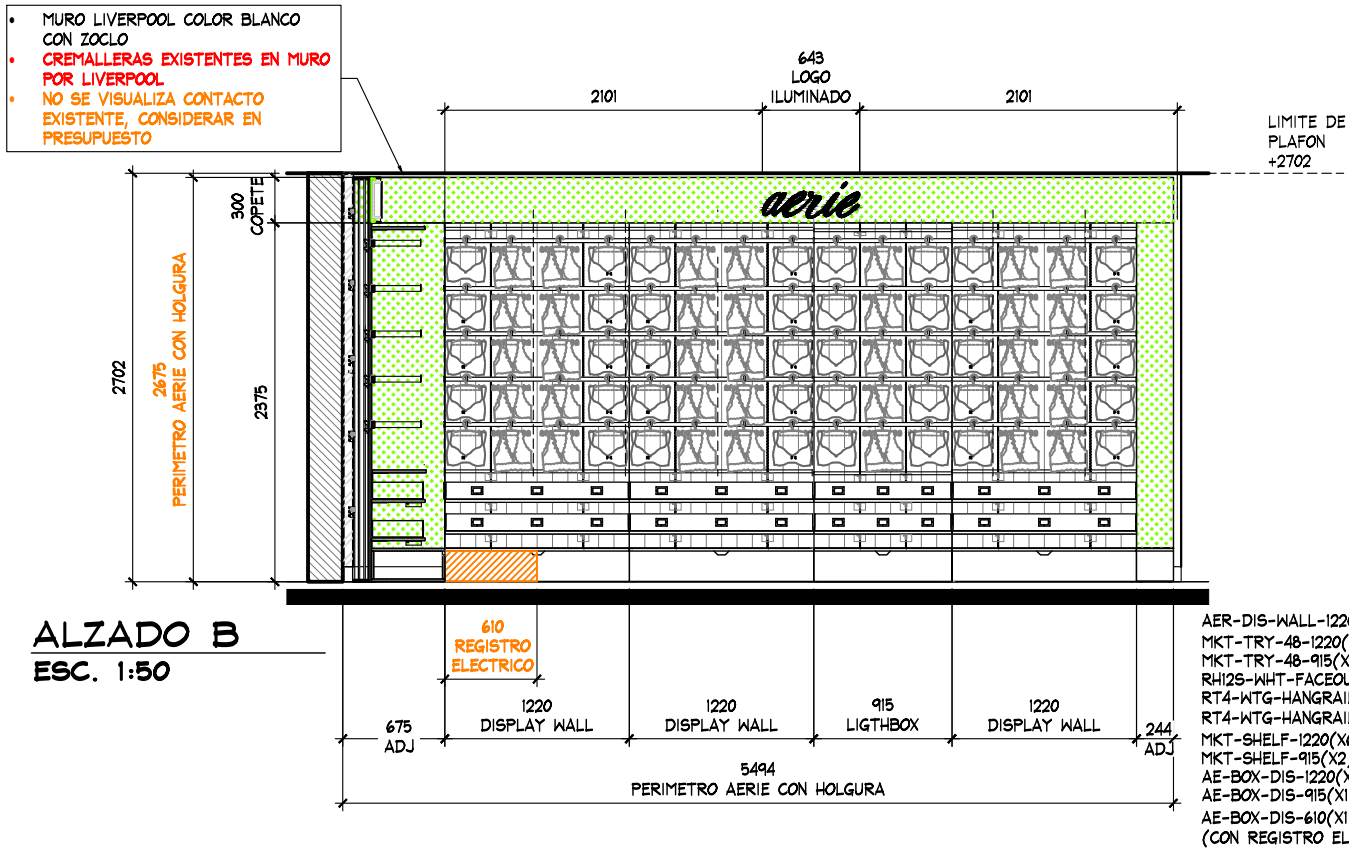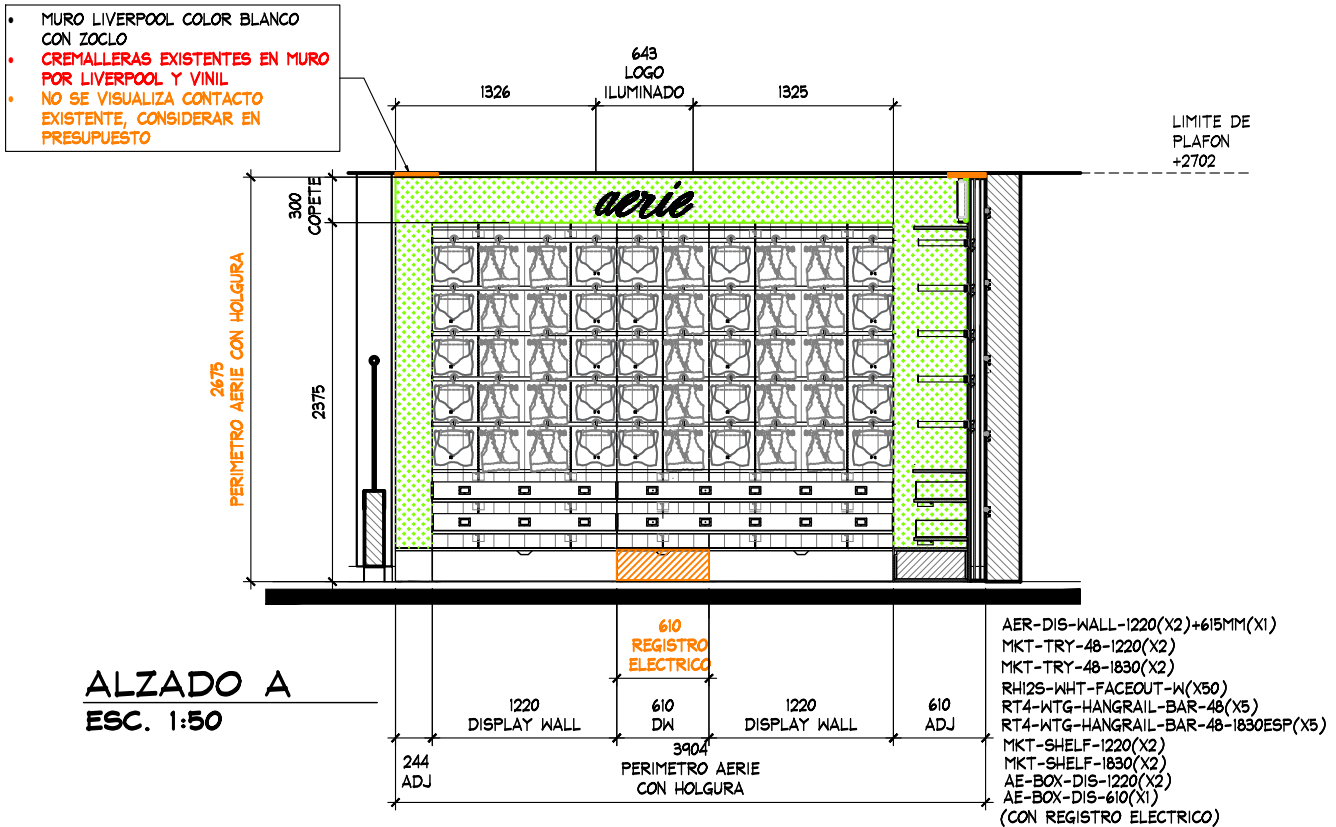



THINK
ARCHITECTURE

aerie
Aerie.com


PROYECTO

CORNER

AERIE

LIVERPOOL
CENTRO

CROQUIS DE UBICACION

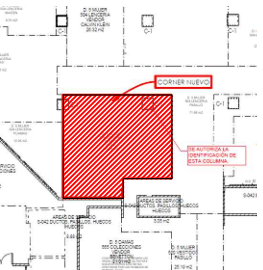

DIRECCION:
Venustiano Carranza # 92 . Colonia
Centro. C.P. 06060. Delegacion
Cuauhtemoc. Mexico, CDMX


AREA DE PROYECTO:	FECHA:
41.97 m2	1 junio 2022
ESCALA: Indicada	ACOTACION: mm
RESPONSABLE: Proyectos	RESPONSABLE: Arq. Ricardo Arreola
CLAVE AER-LIV-CEN-05	

Toda la contenido en este plano es propiedad de THINK ARCHITECTURE S.A. DE C.V. (R), para uso exclusivo y único del proyecto; cualquier variación o modificación deberá ser consultada. Entendase bien antes de realizarla.


Desarrollado No. 95, 1er. piso
Col. Anzures, Miguel Hidalgo
C.P. 11590 TEL. 62.74.96.66

3 DE 4



CROQUIS DE UBICACION

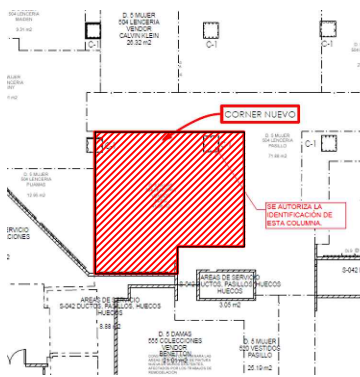

ESTADO ACTUAL COL-2

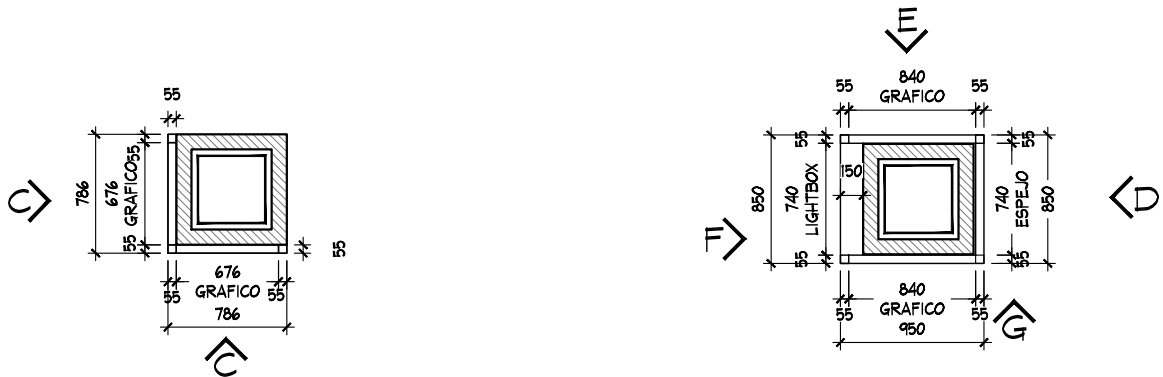

ESTADO ACTUAL COL-1

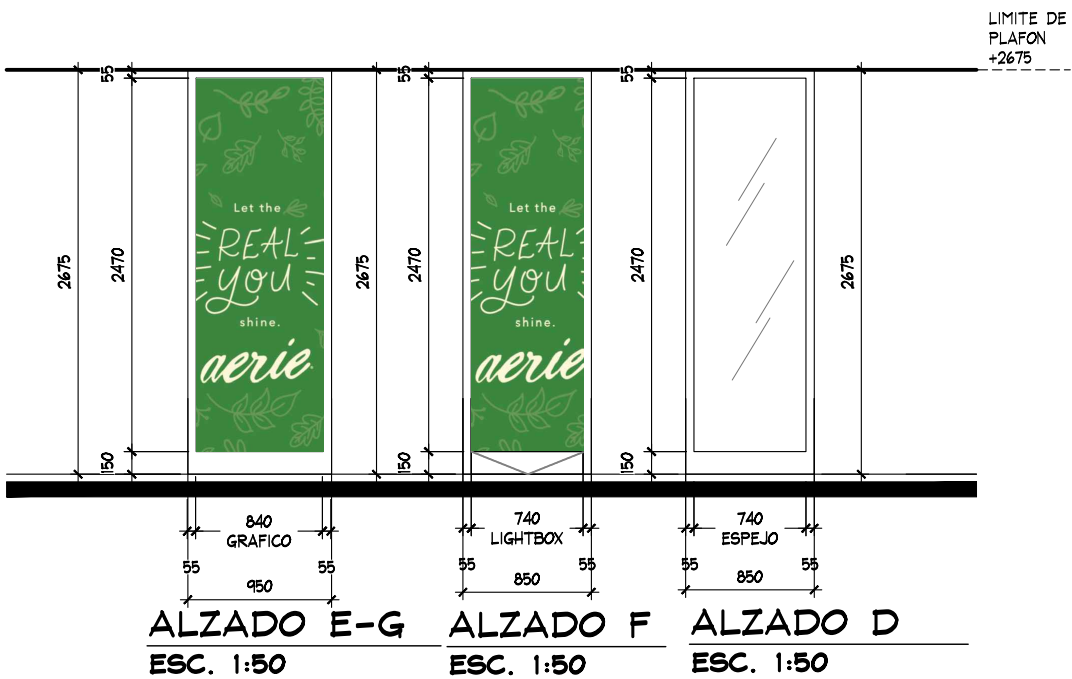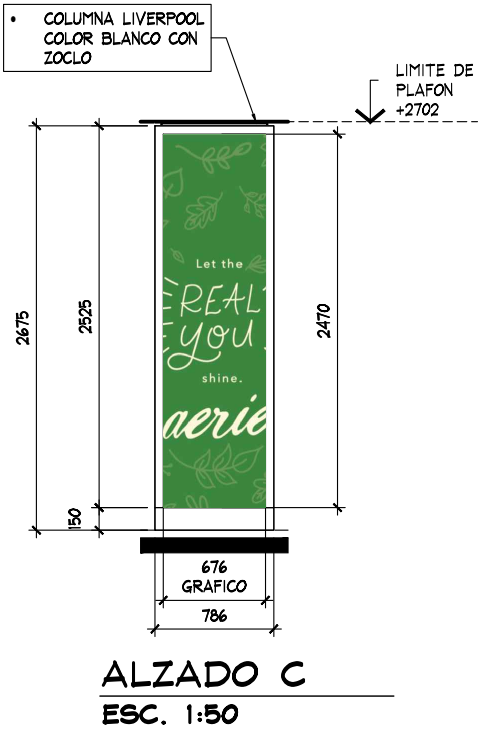



THINK
ARCHITECTURE

aerie
Aerie.com


PROYECTO

CORNER

AERIE

LIVERPOOL
CENTRO

CROQUIS DE UBICACION

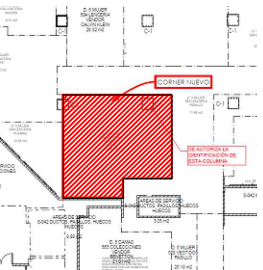

DIRECCION:
Venustiano Carranza # 92 . Colonia
Centro. C.P. 06060. Delegacion
Cuauhtemoc. Mexico, CDMX

AREA DE PROYECTO:	FECHA:
41.97 m2	1 junio 2022
ESCALA:	ACOTACION:
Indicada	mm
RESPONSABLE:	RESPONSABLE:
Proyectos	Arq. Ricardo Arreola
CLAVE	
AER-LIV-CEN-05	

Todo lo contenido en este plano es propiedad de THINK ARCHITECTURE S.A. DE C.V. (R), para uso exclusivo y único del proyecto; cualquier variación o modificación deberá ser consultada. Entendase bien antes de realizarla.

Desarrollado No. 95, 1er. piso
Col. Anáhuac, Miguel Hidalgo
C.P. 06700 TEL. 62.74.36.66

4 DE 4