


CROQUIS DE UBICACION

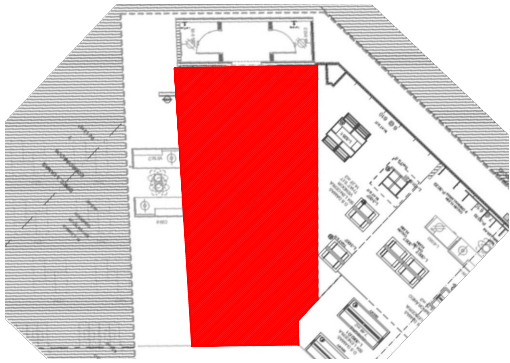

SIMBOLOGIA GENERAL

	INDICA MARCAS VECINAS
	INDICA ESPACIO DESIGNADO AERIE
	INDICA PASILLO PRINCIPAL

NOTA IMPORTANTE :

AL MOMENTO DEL PROYECTO SE ENCONTRO MOBILIARIO PERIMETRAL Y SUELTO GENERICO ASI COMO PERIMETROS , SE DEBERA DE CONTEMPLAR :

RETIRO DE HERRAJES EXISTENTE EN PERIMETRO GENERICO

SE ENCONTRO PISO LOSETA CERAMICA 60CM x 60 CM (BLANCA)


NO SE CONSIDERA CAMBIO DE PISO

ZOCLO CAFE DE 10 CM

CREMALLERAS EXISTENTES EN MURO LIVERPOOL

NO SE REUBICA ESPEJO LIVERPOOL

CONTEMPLAR CONTACTOS NUEVOS PARA LETREROS

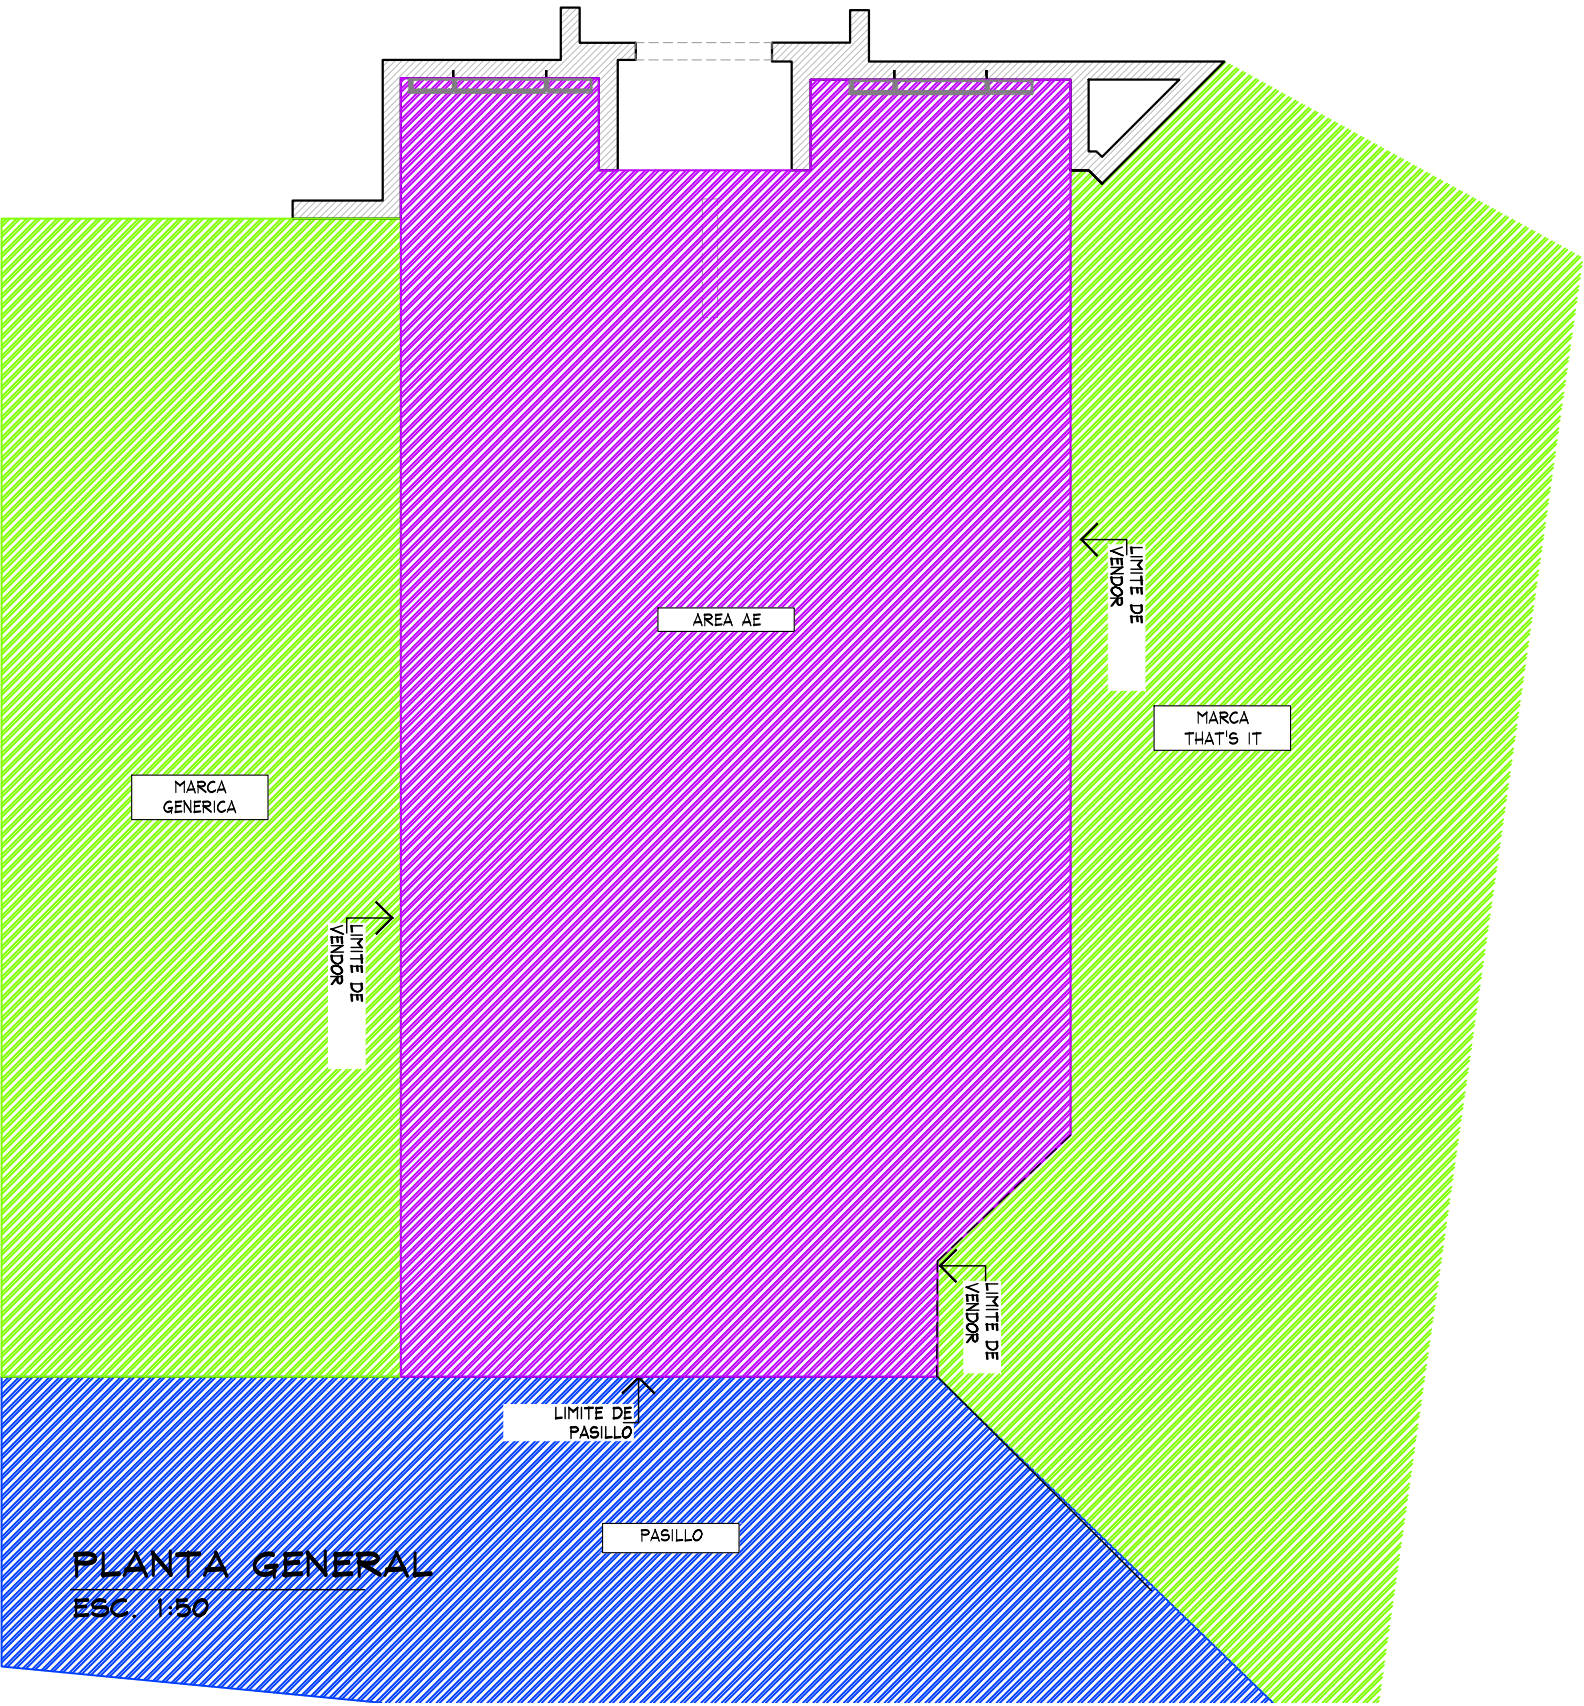

THINK
ARCHITECTURE

aerie
Aerie.com


PROYECTO

CORNER

LENCERIA

LIVERPOOL
CIUDAD OBREGON

CROQUIS DE UBICACION

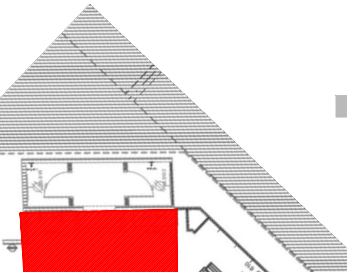

DIRECCIÓN:
Plaza Tutuli, C. California s/n,
Cumuripa, 85140 Cd Obregon, Son.

AREA DE PROYECTO:	FECHA:
36.14 m2	19 agosto 2021
ESCALA: Indicada	ACOTACION: mm
RESPONSABLE: Proyectos	RESPONSABLE: Arq. Ricardo Arreola
CLAVE AE-LIV-CIU-OB-LEN-01	

Todo lo contenido en este plano es propiedad de THINK ARCHITECTURE S.A. DE C.V. (R), para uso exclusivo y único del proyecto; cualquier variación o modificación deberá ser consultada. Entendase bien antes de realizarla.

Descartes No. 93, 1er. piso
Col. Anzures, Miguel Hidalgo
C.P. 11590 TEL. 62.74.36.66


CROQUIS DE UBICACION



TABLA DE CAPACIDADES											
CLAVE	DESCRIPCION	Nº MUEBLES	UNIDADES				CC-S				TOTAL MAXIMO
			UNDIES	BRAS/BRALETS	TOPS	BOTTOMS	UNDIES	BRAS/BRALETS	TOPS	BOTTOMS	
AER-DIS-WALL-1220	DISPLAY WALL	2									
MKT-TRY-48-1220	SHELF PULL OUT TRAY	4									
MKT-SHELF-1220	WALL CASE SHELF	4									
AE-BOX-DIS-1220	BOX-DISPLAY WALL	2									
RH12S-WHT FACEOUT W	FRONTAL	24									
GR1-WHT SADDLE HANGRAIL BRKT1"	BRACKET PARA BARRA	16									
RT4-WTG HANGRAIL BAR 48"-1220	BARRA TINTORERIA	8									
MKT-RT-7236	RECTANGLE PICNIC TABLE	1	288	0	120	60	24	0	8	5	468
MKT-BENCH-481820	GARDEN BENCH W/DRAWER	2	132	40	45	48	11	4	3	4	530
MKT-RPT-5432	ROUND PICNIC TABLE	1	324	0	135	48	27	0	9	4	507
MKT-BENCH-241820	GARDEN BENCH W/DRAWER	4	192	80	120	96	16	8	8	8	1952
MKT-2WAY-391857	2WAY GALVANIZED WARDROBER	2	0	35	30	3	0	5	5	5	136
CON-T-RACK-3-5-20	T-RACK	6									
AER-MAR-DIS-02	MARQUEE	1	0	0	0	0	0	0	0	0	0
MANIQUE	MANIQUE	2	0	0	0	0	0	0	0	0	0
MKT-BFBF	BASE MANIQUE	1	0	0	0	0	0	0	0	0	0
AER-WOOD-BACK-RISER	RISER	2									
TOTAL EN CORNER		82									3881

- MURO LIVERPOOL EN ACABADO PINTURA BLANCA CON VINIL
- CREMALLERAS VISIBLES
- CONTEMPLAR CONTACTOS
- CONTEMPLAR RETIRO DE PERIMETROS GENERICOS

AER-DIS-WALL-1220(X1)
MKT-TRY-48-1220(X2)
RH12S-WHT-FACEOUT-W(X12)
RT4-WTG-HANGRAIL-BAR-48(X4)
MKT-SHELF-1220(X2)
AE-BOX-DIS-1220(X1)
(CON REGISTRO ELECTRICO)

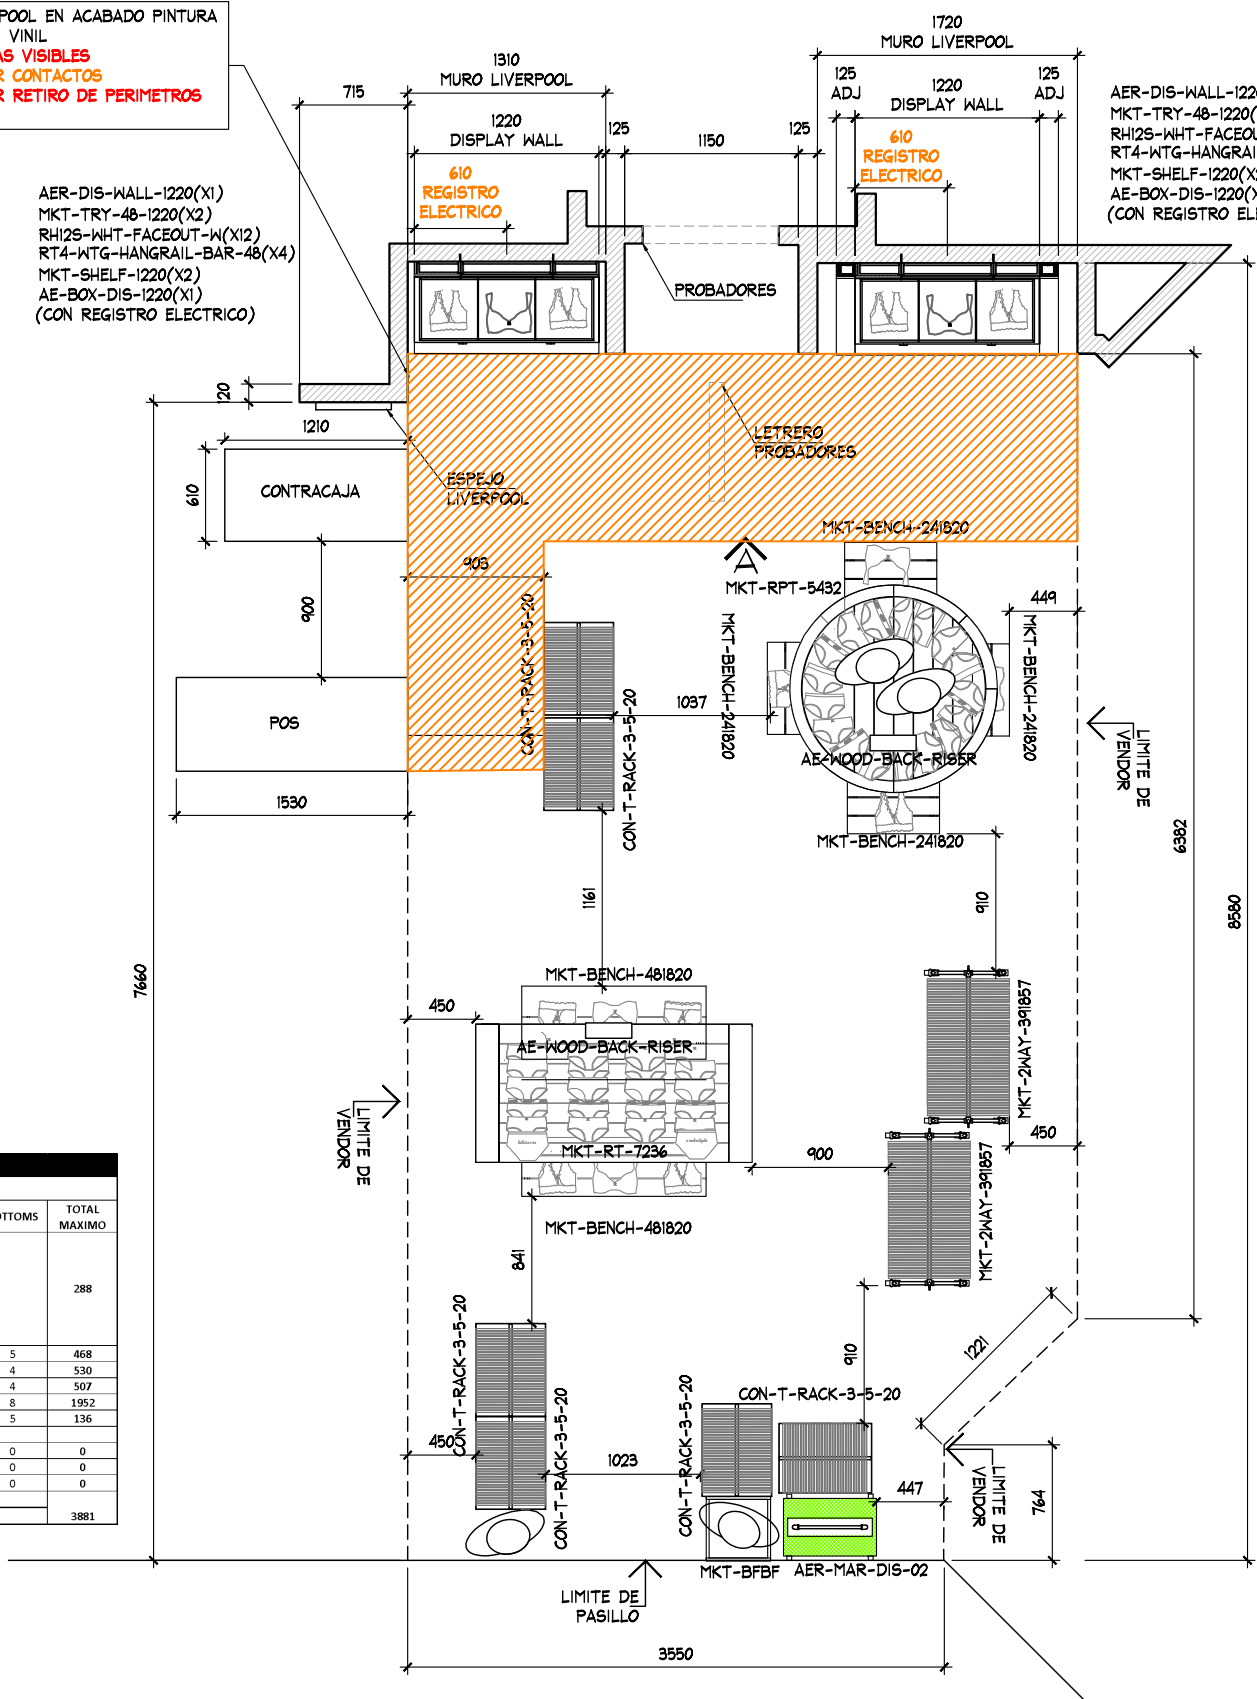

PLANTA ARQUITECTONICA
ESC. 1:50



THINK
ARCHITECTURE

aerie
Aerie.com


PROYECTO

CORNER

LENCERIA

LIVERPOOL
CIUDAD OBREGON

CROQUIS DE UBICACION

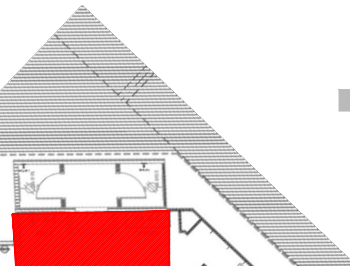

DIRECCION:
Plaza Tutuli, C. California s/n,
Cumuripa, 85140 Cd Obregon, Son.

AREA DE PROYECTO:

36.14 m2

FECHA:

19 agosto 2021

ESCALA:

Indicada

ACOTACION:

mm

RESPONSABLE:

Proyectos

RESPONSABLE:

Arq. Ricardo Arreola



CLAVE

AE-LIV-CIU-OBR-LEN-01

Todo lo contenido en este plano es propiedad de THINK ARCHITECTURE S.A. DE C.V. (R), para uso exclusivo y único del proyecto; cualquier variación o modificación deberá ser consultada. Entendase bien antes de realizarla.

Descartes No. 93, 1er. piso
Col. Anzures, Miguel Hidalgo
C.P. 11590 TEL. 62.74.36.66


CROQUIS DE UBICACION

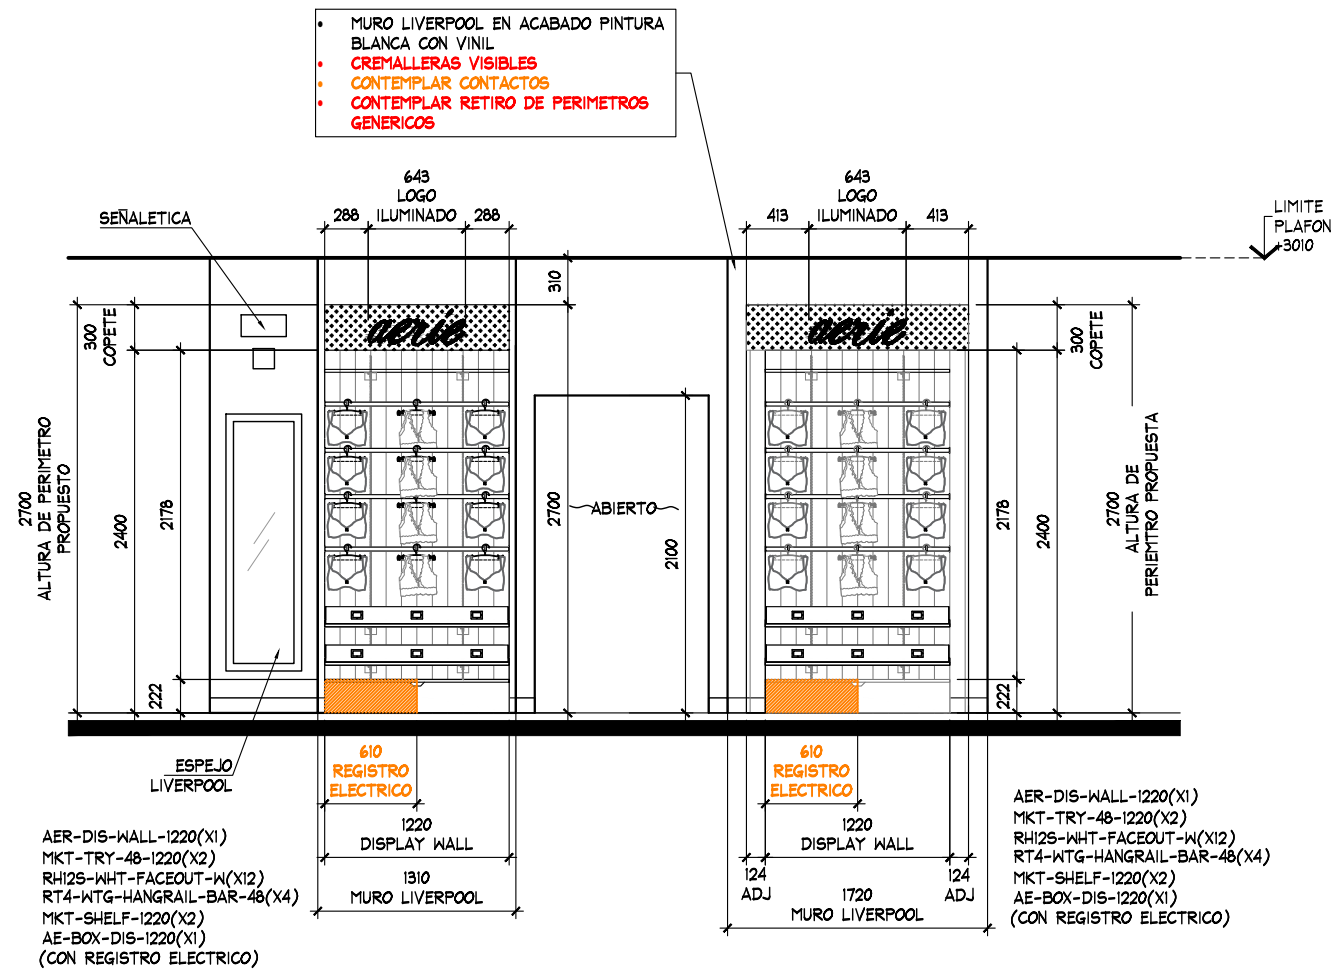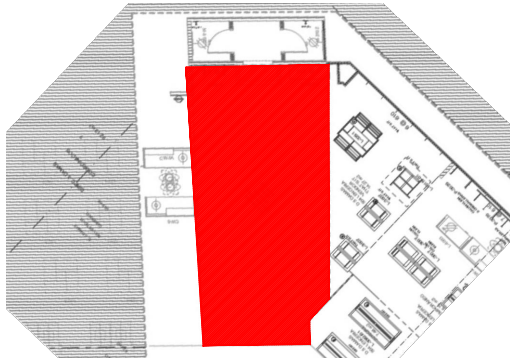

ALZADO A
ESC. 1:50



ESTADO ACTUAL

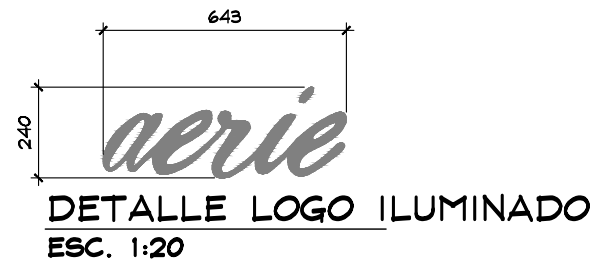



THINK
ARCHITECTURE




PROYECTO

CORNER

LENCERIA

LIVERPOOL
CIUDAD OBREGON

CROQUIS DE UBICACION

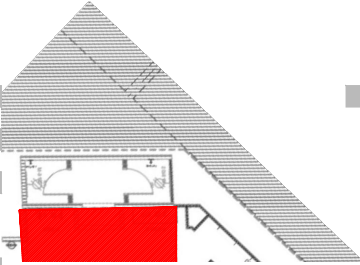

DIRECCION:
Plaza Tutuli, C. California s/n,
Cumuripa, 85140 Cd Obregon, Son.

AREA DE PROYECTO:	FECHA:
36.14 m2	19 agosto 2021
ESCALA: Indicada	ACOTACION: mm
RESPONSABLE: Proyectos	RESPONSABLE: Arq. Ricardo Arreola
CLAVE AE-LIV-CIU-OBR-LEN-01	

Todo lo contenido en este plano es propiedad de THINK ARCHITECTURE S.A. DE C.V. (R), para uso exclusivo y único del proyecto; cualquier variación o modificación deberá ser consultada. Entendase bien antes de realizarla.

Descartes No. 93, 1er. piso
Col. Anzures, Miguel Hidalgo
C.P. 11590 TEL. 62.74.36.66

1 DE 3