



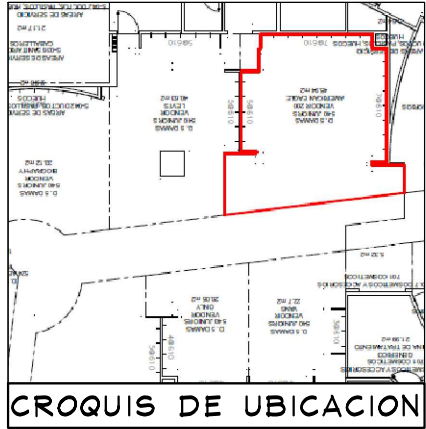

- NOTA IMPORTANTE:
- SE REQUIERE RETIRO DE MOBILIARIO GENERICO EN PERIMETRO E ISLA POR LIVERPOOL.
  - PISO GENERICO CERAMICO (VER LEVANTAMIENTO).
  - REVISAR CON PLANEACION FOCAL PROPUESTO, YA QUE ACTUALMENTE SE ENCUENTRA EL AREA DE COSMETICOS.

| TABLA DE CAPACIDADES AE LINDAVISTA JUNIORS |                  |            |                |                |                |                |              |              |
|--------------------------------------------|------------------|------------|----------------|----------------|----------------|----------------|--------------|--------------|
| CLAVE                                      | DESCRIPCION      | Nº MUEBLES | COLGADO MINIMO | DOBLADO MINIMO | COLGADO MAXIMO | DOBLADO MAXIMO | TOTAL MINIMO | TOTAL MAXIMO |
| DISPLAY WALL-1220MM-1830MM-1220MM          | PERIMETRO        | 2          | 0              | 0              | 0              | 0              | 0            | 0            |
| DISPLAY WALL-1830MM-1220MM                 | PERIMETRO        | 1          | 0              | 0              | 0              | 0              | 0            | 0            |
| AE-MEX-FLO-BOX 3350MM                      | BASE PERIMETRO   | 1          | 0              | 0              | 0              | 0              | 0            | 0            |
| AE-MEX-FLO-BOX 4680MM                      | BASE PERIMETRO   | 1          | 0              | 0              | 0              | 0              | 0            | 0            |
| AE-MEX-FLO-BOX 4740MM                      | BASE PERIMETRO   | 1          | 0              | 0              | 0              | 0              | 0            | 0            |
| WS-1448-WO-ESP-1220 MM                     | REPISAS          | 29         | 0              | 32             | 0              | 40             | 928          | 928          |
| WS-1448-WO-ESP-1830 MM                     | REPISAS          | 18         | 0              | 48             | 0              | 60             | 864          | 864          |
| PARSON MAIN TABLE                          | MESA             | 1          | 0              | 32             | 0              | 40             | 32           | 40           |
| LARGE BUNKER                               | MESA             | 1          | 80             | 0              | 90             | 0              | 80           | 90           |
| SMALL FLOOR CUBE                           | NESTER           | 2          | 0              | 32             | 0              | 40             | 64           | 80           |
| M-WOOD                                     | FREE STANDING    | 1          | 0              | 0              | 0              | 0              | 0            | 0            |
| SH-RIS-2912RF                              | RISER            | 2          | 0              | 0              | 0              | 0              | 0            | 0            |
| SH-RIS-3512                                | RISER            | 2          | 0              | 0              | 0              | 0              | 0            | 0            |
| T-PIPE-RACK-GAL                            | "T"              | 4          | 49             | 0              | 65             | 0              | 194          | 259          |
| 2WWAY-CLRM                                 | TRINGLA          | 3          | 31             | 0              | 41             | 0              | 0            | 122          |
| BXLG-TBL-6030RF                            | MESA ALTA        | 1          | 0              | 56             | 0              | 70             | 56           | 40           |
| BXLG-STNST-2424RF                          | MESA NESTER      | 2          | 0              | 24             | 0              | 20             | 48           | 40           |
| BXLG-BC-4821/WD                            | MESA BOOKCASEW/D | 1          | 0              | 64             | 0              | 80             | 64           | 80           |
| MANIQUE                                    | MANIQUE          | 4          | 0              | 0              | 0              | 0              | 0            | 0            |
| TOTAL EN CORNER                            |                  | 77         | 159            | 496            | 195            | 610            | 2330         | 2543         |

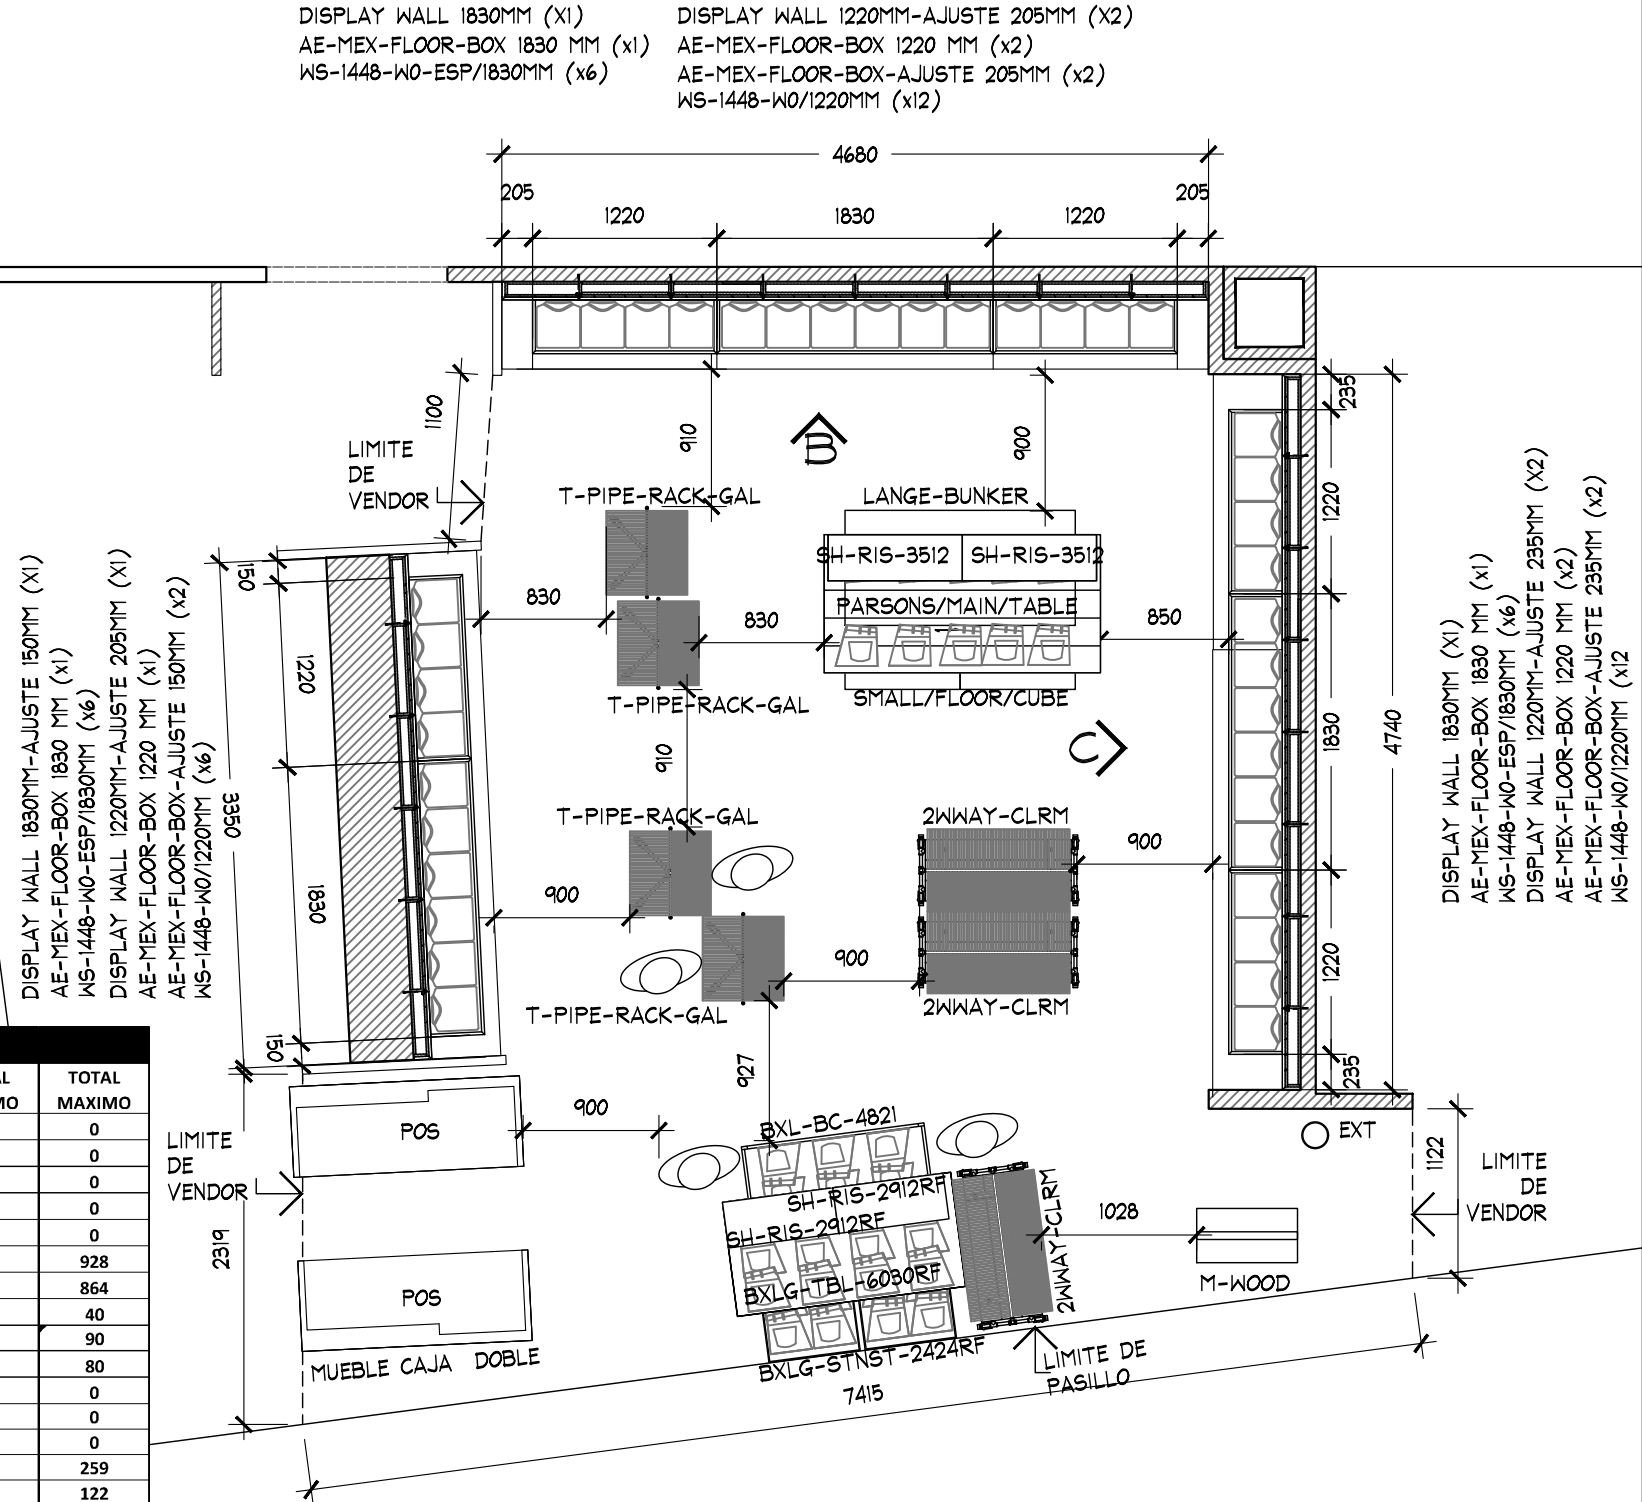

PLANTA ARQUITECTONICA

ESC. 1:50

PLANTA

PROYECTO ARQUITECTONICO

PROYECTO:  
Arq. Marco Blanquet

REVISO:  
Arq. Ricardo Arreola

DIBUJO:  
PROYECTOS

NOTA:  
TODO LO CONTENIDO EN ESTE PLANO ES PROPIEDAD DE THINK ARCHITECTURE S.A. DE C.V. (R). PARA USO EXCLUSIVO Y UNICO DEL PROYECTO, CUALQUIER VARIACION O MODIFICACION DEBERA SER CONSULTADA, ENTIENDASE BIEN ANTES DE REALIZARLA.

FECHA:  
23-ene.-19

UBICACION:

ESCALA:  
1:50

AMERICAN EAGLE  
LIVERPOOL LINDAVISTA JUNIORS

ACOTACION:  
MM

AREA PROYECTO:  
43.09 M2


| No. | FECHA      | MODIFICACION Y/O COMENTARIOS                                              | REVISO |
|-----|------------|---------------------------------------------------------------------------|--------|
| 1   | 11/01/2019 | AJUSTE DE CAMBIO DE MESAS Y RACKS. A SOLICITUD DE AUTORIZACION LIVERPOOL. |        |
| 2   | 18/01/2019 | AJUSTE EN DIMENSIONES DE LOGO A SOLICITUD DE AEO USA.                     |        |
| 3   | 23/01/2019 | SE AGREGO 1 REPISA A SOLICITUD DE AEO.                                    |        |

CROQUIS DE REFERENCIA


REFERENCIA

CLAVE  
AEO-LIV-LIN-JUN-ARQ-05

No. DE HOJAS  
1 DE 5

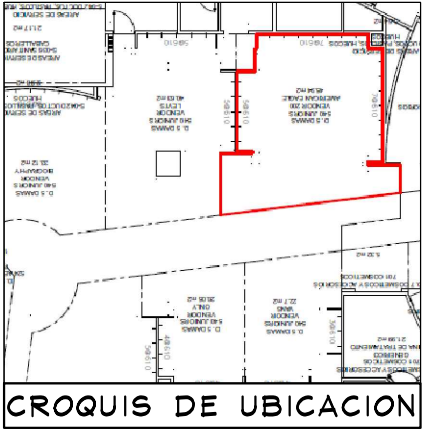


CROQUIS DE UBICACION

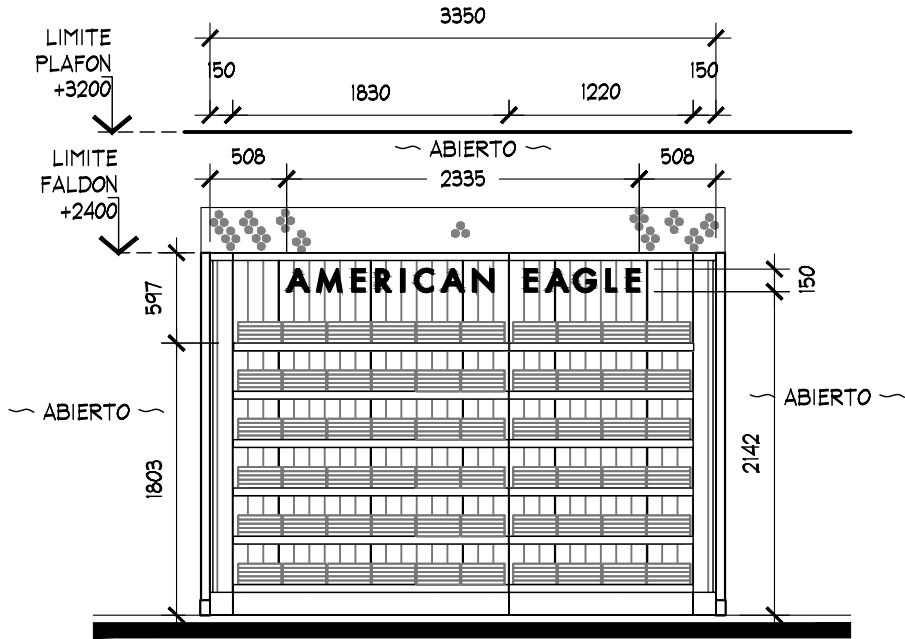

DISPLAY WALL 1830MM-AJUSTE 150MM (X1)  
AE-MEX-FLOOR-BOX 1830 MM (x1)  
WS-1448-W0-ESP/1830MM (x6)

DISPLAY WALL 1220MM-AJUSTE 205MM (X1)  
AE-MEX-FLOOR-BOX 1220 MM (x1)  
AE-MEX-FLOOR-BOX-AJUSTE 150MM (x2)  
WS-1448-W0/1220MM (x6)

ALZADO A  
ESC. 1:50

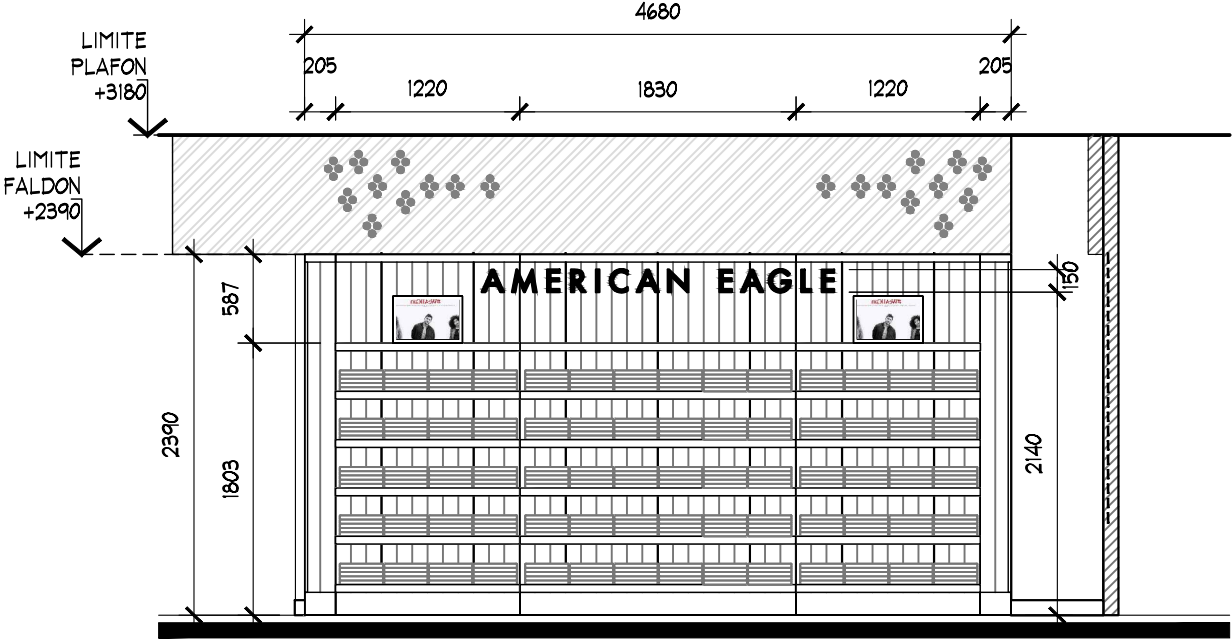

DISPLAY WALL 1830MM (X1)  
AE-MEX-FLOOR-BOX 1830 MM (x1)  
WS-1448-W0-ESP/1830MM (x6)

DISPLAY WALL 1220MM-AJUSTE 205MM (X2)  
AE-MEX-FLOOR-BOX 1220 MM (x2)  
AE-MEX-FLOOR-BOX-AJUSTE 205MM (x2)  
WS-1448-W0/1220MM (x12)

ALZADO B  
ESC. 1:50

ALZADOS

PROYECTO ARQUITECTONICO



PROYECTO:  
Arq. Marco Blanquet  
REVISO:  
Arq. Ricardo Arreola  
DIBUJO:  
PROYECTOS

NOTA:  
TODO LO CONTENIDO EN ESTE PLANO ES  
PROPIEDAD DE THINK ARCHITECTURE S.A.  
DE C.V. (R). PARA USO EXCLUSIVO Y  
UNICO DEL PROYECTO, CUALQUIER  
VARIACION O MODIFICACION DEBERA SER  
CONSULTADA, ENTENDASE BIEN ANTES DE  
REALIZARLA.



AMERICAN EAGLE  
LIVERPOOL LINDAVISTA JUNIORS  
FECHA:  
23-ene.-19  
UBICACION:  
ESCALA:  
1:50

ACOTACION:  
MM  
AREA PROYECTO:  
43.09 M2

| No. | FECHA      | MODIFICACION Y/O COMENTARIOS                                             | REVISO |
|-----|------------|--------------------------------------------------------------------------|--------|
| 1   | 11/01/2019 | AJUSTE DE CAMBIO DE MESAS Y RACKS. A SOLICITUD DE AUTORIZACION LIVERPOOL |        |
| 2   | 18/01/2019 | AJUSTE EN DIMENSIONES DE LOGO. A SOLICITUD DE AEO USA                    |        |
| 3   | 23/01/2019 | SE AGREGO 1 REPISA A SOLICITUD DE AEO                                    |        |

| CROQUIS DE REFERENCIA | REFERENCIA                      |
|-----------------------|---------------------------------|
|                       | CLAVE<br>AEO-LIV-LIN-JUN-ARQ-05 |
| No. DE HOJAS          | 2 DE 5                          |





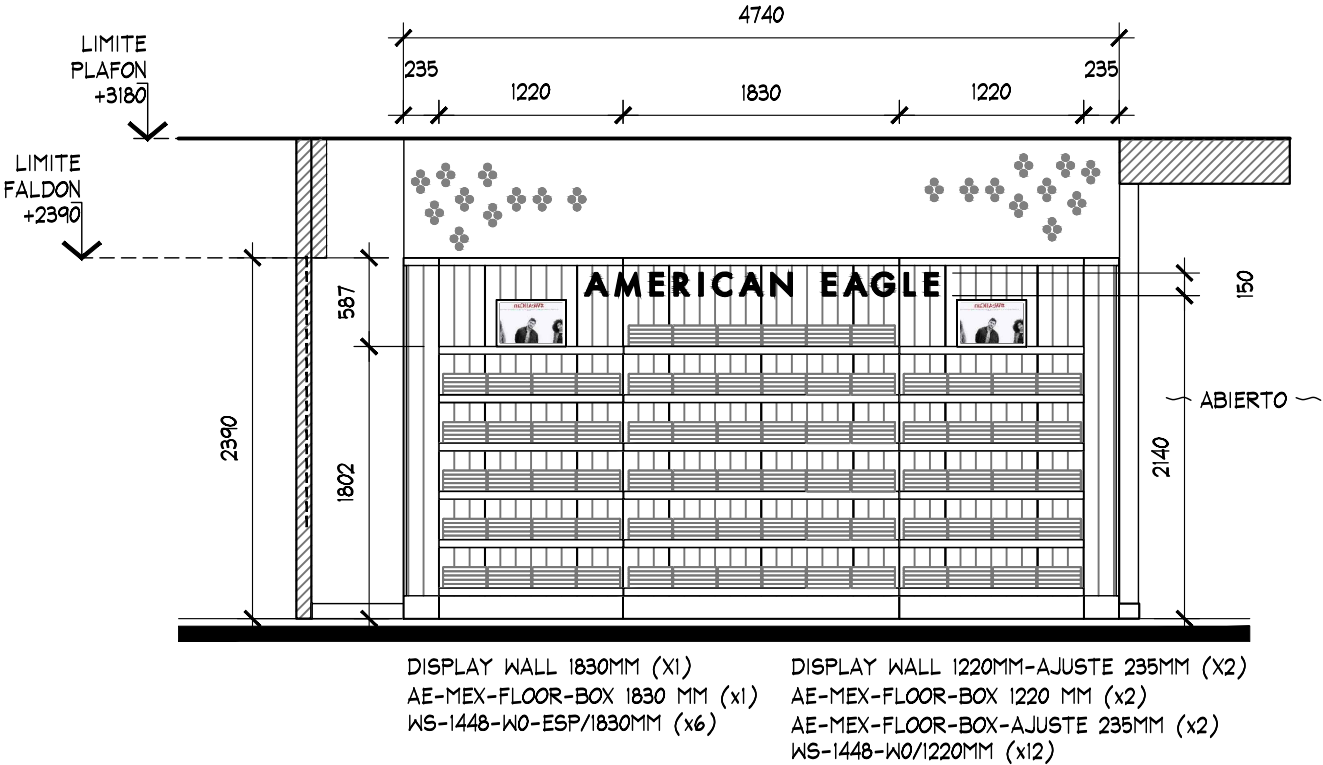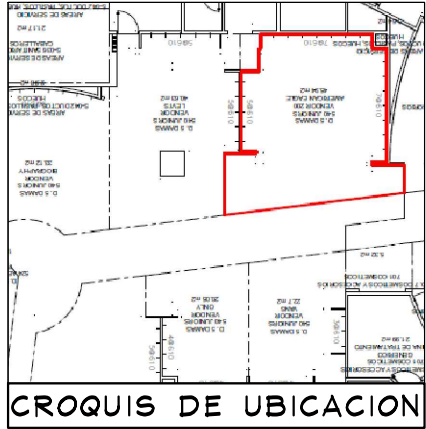

ALZADO C  
ESC. 1:50



|                                                                                     |           |                      |                                                        |            | ALZADOS                    |            |                                                                         | PROYECTO ARQUITECTONICO               |                        |                                 |   |            |
|-------------------------------------------------------------------------------------|-----------|----------------------|--------------------------------------------------------|------------|----------------------------|------------|-------------------------------------------------------------------------|---------------------------------------|------------------------|---------------------------------|---|------------|
|  | PROYECTO: | Arq. Marco Blanquet  | <b>AMERICAN EAGLE<br/>LIVERPOOL LINDAVISTA JUNIORS</b> |            | No.                        | FECHA      | MODIFICACION Y/O COMENTARIOS                                            | REVISO                                | CROQUIS DE REFERENCIA  | REFERENCIA                      | <br>AMERICAN EAGLE<br>OUTFITTERS |            |
|                                                                                     | REVISO:   | Arq. Ricardo Arreola |                                                        |            | 1                          | 11/01/2019 | AJUSTE DE CAMBIO DE MESAS Y RACKS A SOLICITUD DE AUTORIZACION LIVERPOOL |                                       |                        | CLAVE<br>AEO-LIV-LIN-JUN-ARQ-05 |   |            |
|                                                                                     | DIBUJO:   | PROYECTOS            |                                                        |            | FECHA:<br>23-ene.-19       | UBICACION: | ACOTACION:<br>MM                                                        | 2                                     |                        |                                 |   | 18/01/2019 |
|                                                                                     |           |                      | 3                                                      | 23/01/2019 |                            |            |                                                                         | SE AGREGO 1 REPISA A SOLICITUD DE AEO |                        |                                 |   |            |
|                                                                                     |           |                      |                                                        |            |                            |            |                                                                         |                                       |                        |                                 |   |            |
|                                                                                     |           |                      |                                                        |            |                            |            |                                                                         |                                       |                        |                                 |   |            |
|                                                                                     |           | ESCALA:<br>1:50      |                                                        |            | AREA PROYECTO:<br>43.09 M2 |            |                                                                         |                                       | No. DE HOJAS<br>3 DE 5 |                                 |   |            |

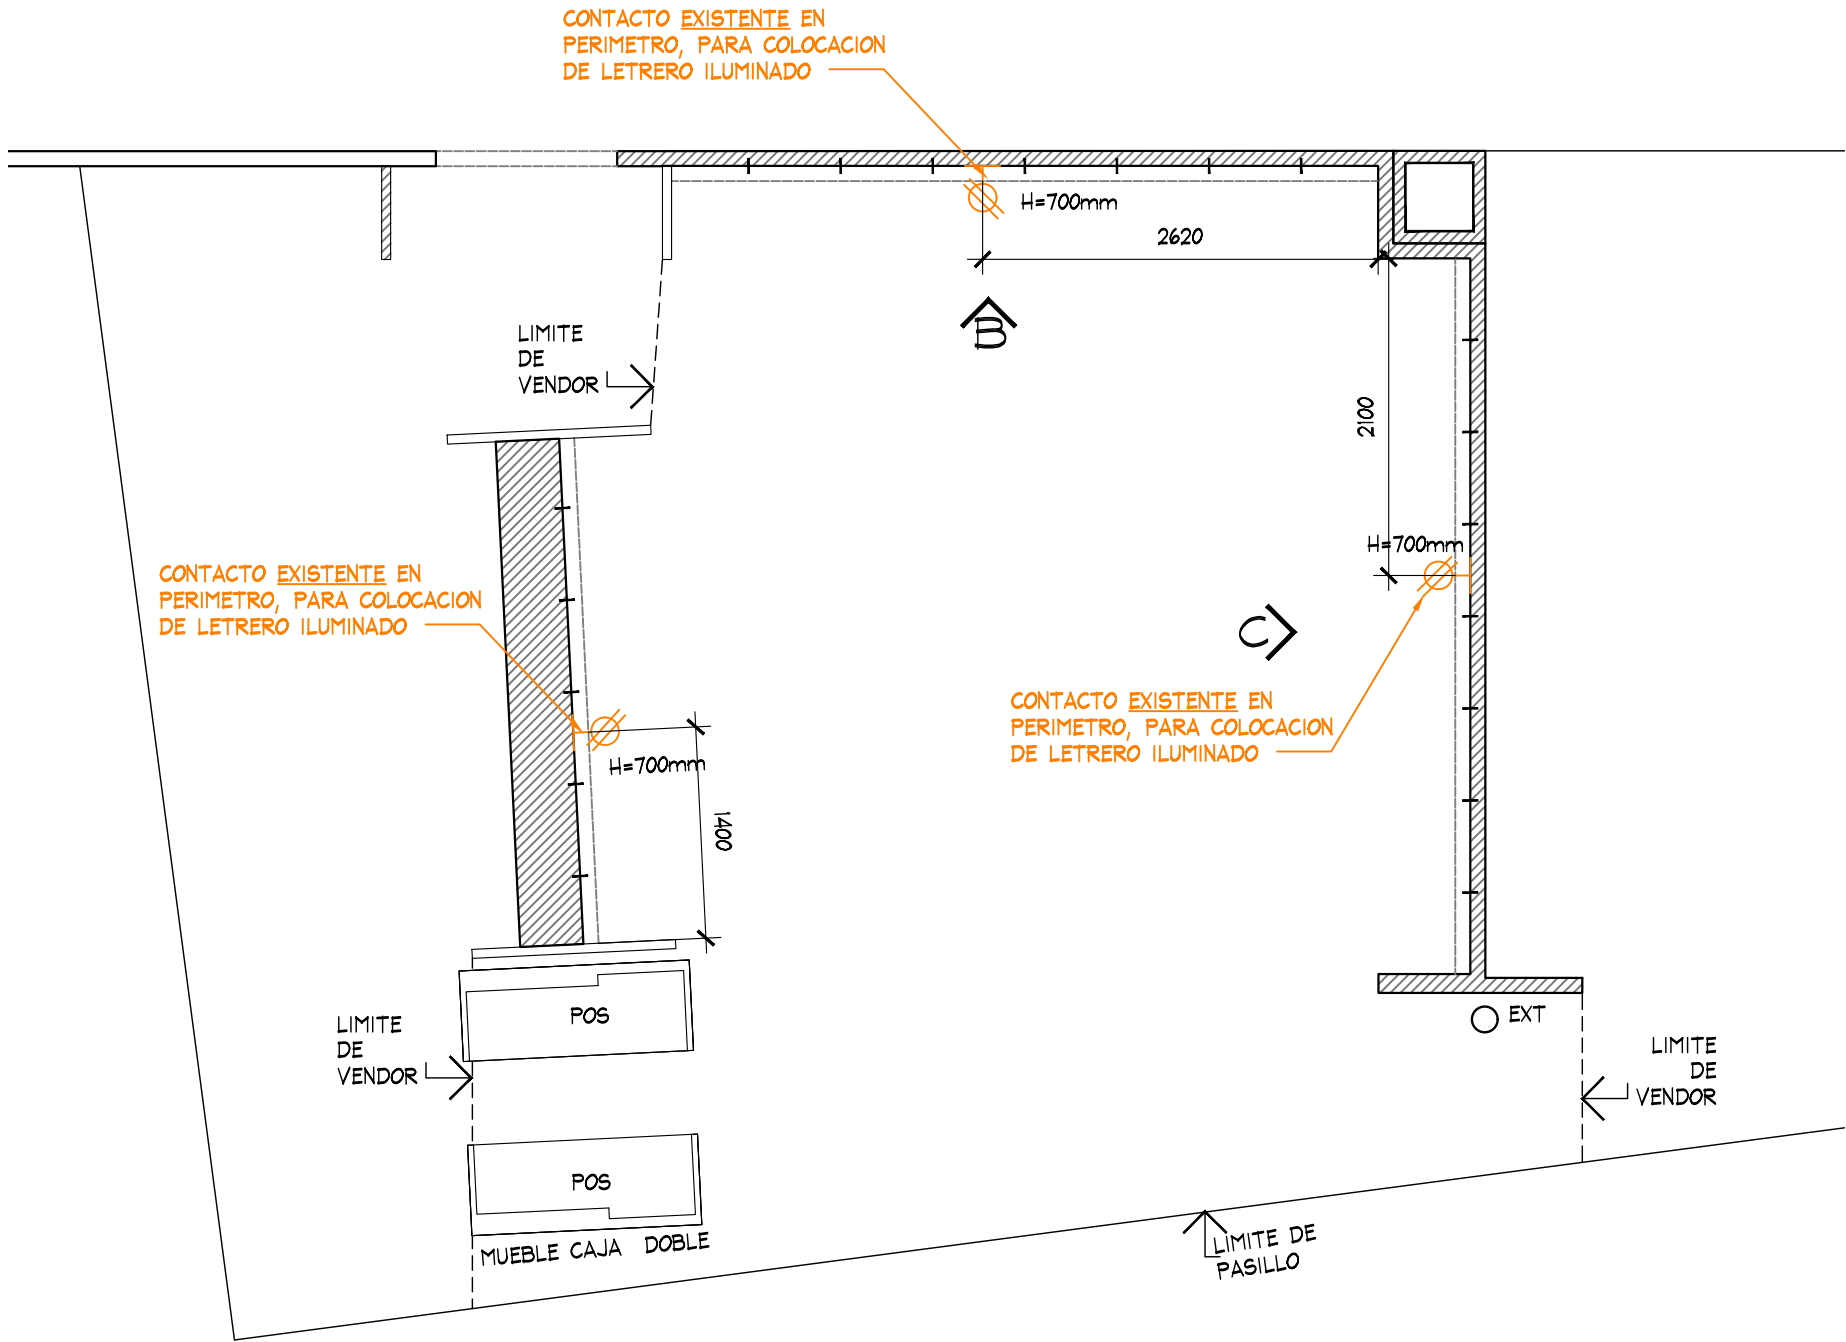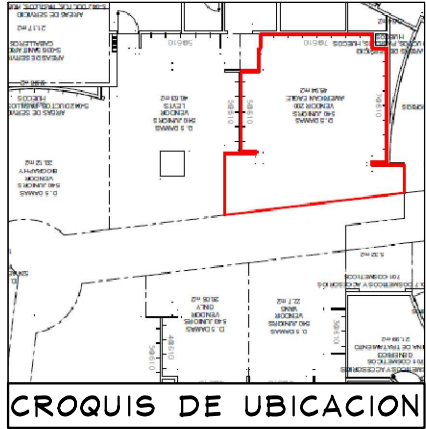

PLANTA DE FUERZA  
ESC. 1:50

PLANTA

PROYECTO ARQUITECTONICO



PROYECTO:  
Arq. Marco Blanquet  
REVISO:  
Arq. Ricardo Arreola  
DIBUJO:  
PROYECTOS

NOTA:  
TODO LO CONTENIDO EN ESTE PLANO ES  
PROPIEDAD DE THINK ARCHITECTURE S.A.  
DE C.V. (R). PARA USO EXCLUSIVO Y  
UNICO DEL PROYECTO, CUALQUIER  
VARIACION O MODIFICACION DEBERA SER  
CONSULTADA, ENTIENDASE BIEN ANTES DE  
REALIZARLA.

AMERICAN EAGLE  
LIVERPOOL LINDAVISTA JUNIORS

FECHA:  
23-ene.-19  
ESCALA:  
1:50

UBICACION:



ACOTACION: MM

AREA PROYECTO:  
43.09 M2


| No. | FECHA      | MODIFICACION Y/O COMENTARIOS                                              | REVISO |
|-----|------------|---------------------------------------------------------------------------|--------|
| 1   | 11/01/2019 | AJUSTE DE CAMBIO DE MESAS Y RACKS. A SOLICITUD DE AUTORIZACION LIVERPOOL. |        |
| 2   | 18/01/2019 | AJUSTE EN DIMENSIONES DE LOGO. A SOLICITUD DE AEO USA.                    |        |
| 3   | 23/01/2019 | SE AGREGO 1 REPISA A SOLICITUD DE AEO.                                    |        |

| CROQUIS DE REFERENCIA | REFERENCIA                      |
|-----------------------|---------------------------------|
|                       | CLAVE<br>AEO-LIV-LIN-JUN-ARQ-05 |
| No. DE HOJAS          | 4 DE 5                          |



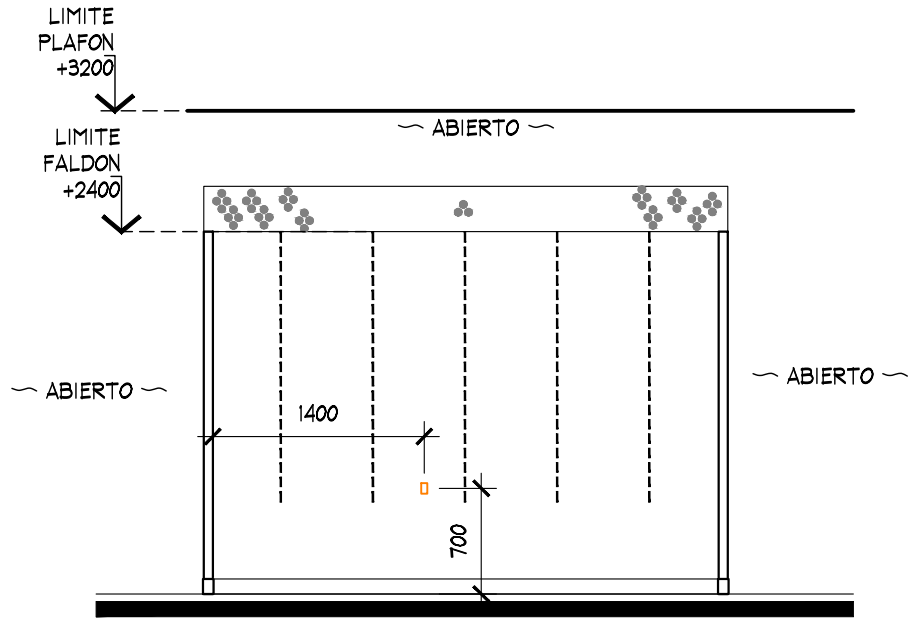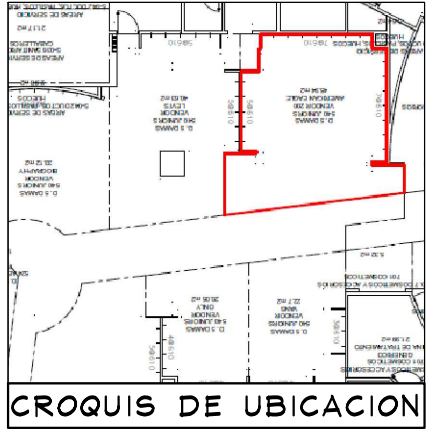


ALZADO A  
ESC. 1:50

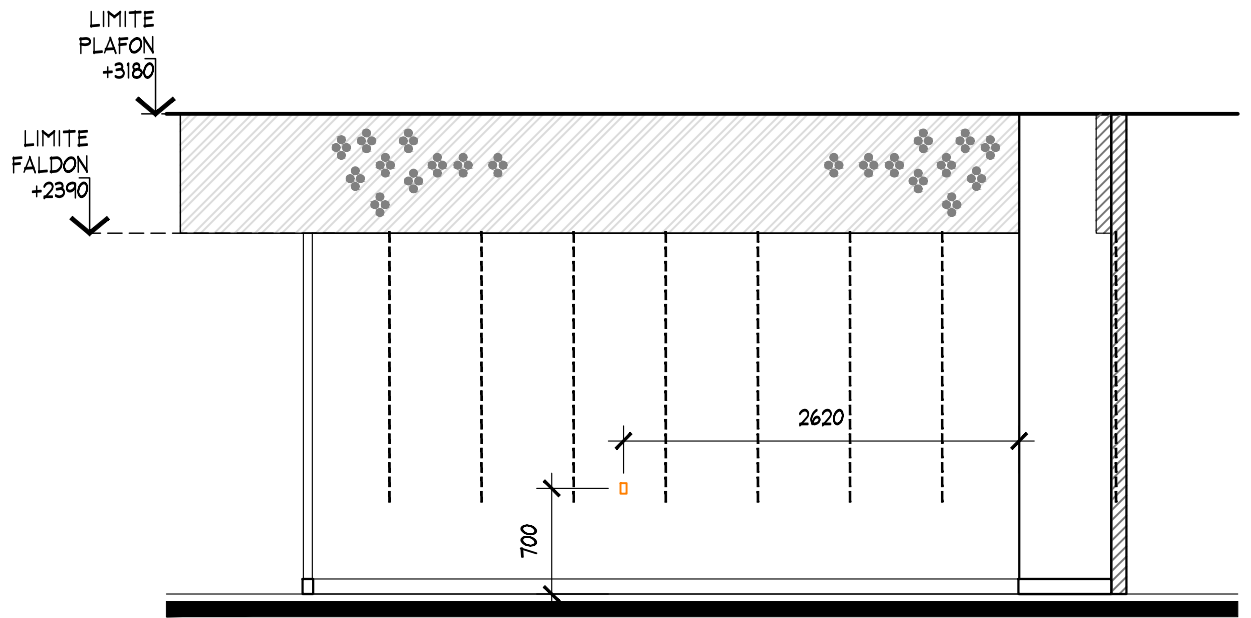

ALZADO B  
ESC. 1:50

IMPORTANTE:  
CONTACTOS EXISTENTES EN  
PERIMETRO, PARA COLOCACION  
DE LETRERO ILUMINADO

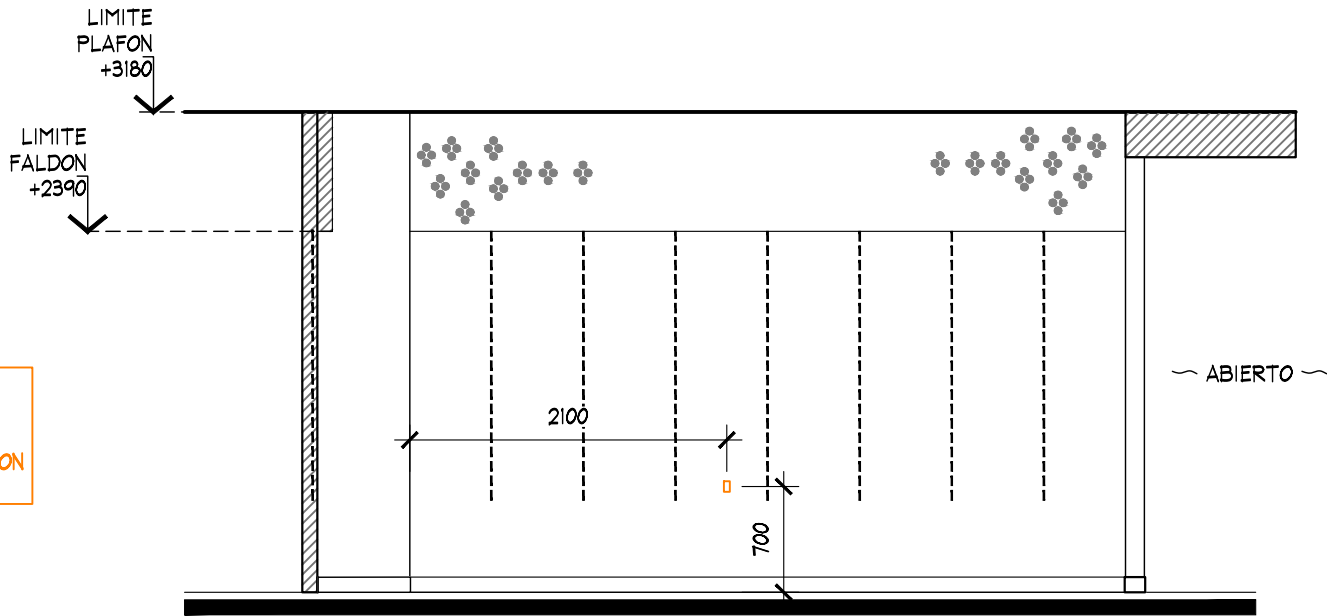

ALZADO C  
ESC. 1:50

ALZADOS

PROYECTO ARQUITECTONICO



PROYECTO:  
Arq. Marco Blanquet  
REVISO:  
Arq. Ricardo Arreola  
DIBUJO:  
PROYECTOS

NOTA:  
TODO LO CONTENIDO EN ESTE PLANO ES  
PROPIEDAD DE THINK ARCHITECTURE S.A.  
DE C.V. (R). PARA USO EXCLUSIVO Y  
UNICO DEL PROYECTO, CUALQUIER  
VARIACION O MODIFICACION DEBERA SER  
CONSULTADA, ENTENDASE BIEN ANTES DE  
REALIZARLA.

AMERICAN EAGLE  
LIVERPOOL LINDAVISTA JUNIORS  
FECHA: 23-ene.-19  
UBICACION:  
ESCALA: 1:50

ACOTACION: MM  
AREA PROYECTO:  
43.09 M2

| No. | FECHA      | MODIFICACION Y/O COMENTARIOS                                            | REVISO |
|-----|------------|-------------------------------------------------------------------------|--------|
| 1   | 11/01/2019 | AJUSTE DE CAMBIO DE MESAS Y RACKS A SOLICITUD DE AUTORIZACION LIVERPOOL |        |
| 2   | 18/01/2019 | AJUSTE EN DIMENSIONES DE LOGO A SOLICITUD DE AEO USA                    |        |
| 3   | 23/01/2019 | SE AGREGO 1 REPISA A SOLICITUD DE AEO                                   |        |

| CROQUIS DE REFERENCIA | REFERENCIA                      |
|-----------------------|---------------------------------|
|                       | CLAVE<br>AEO-LIV-LIN-JUN-ARQ-05 |
| No. DE HOJAS          | 5 DE 5                          |

