


CROQUIS DE UBICACION

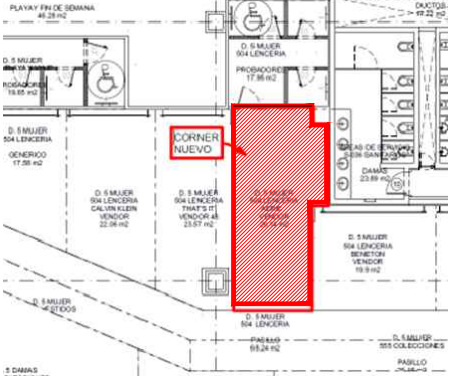

SIMBOLOGIA GENERAL

INDICA MARCAS VECINAS

INDICA ESPACIO DESIGNADO A AERIE

INDICA PASILLO PRINCIPAL

NOTA IMPORTANTE :

AL MOMENTO DEL LEVANTAMIENTO SE ENCONTRO MOBILIARIO DE LENCERIA MARCA SKINY, ASI COMO MOBILIARIO SUELTO, SE DEBERA DE CONTEMPLAR:

RETIRO DE MOBILIARIO CENTRAL Y PERIMETRAL EXISTENTE POR (VERIFICAR CON PLANEACION LIVERPOOL LA COORDINACION DE RETIROS), EN EL CASO QUE SE REQUIERA EL RETIRO, SE DEBERA DE VERIFICAR CON EL AREA DE MANTENIMIENTO LA ENTREGA DEL MOBILIARIO RETIRADO.

CREMALLERAS NO VISIBLES EN PERIMETRO, **CONSIDERAR EN PRESUPUESTO**


SE ENCONTRO PISO EXISTENTE EN TIENDA, PISO CERAMICO ACABADO APARENTE TIPO MARMOL COLOR BLANCO DE 600 x 600 mm, **SE PUEDE CONSIDERAR CAMBIO**

ZOCLO MADERA COLOR NEGRO, 15 X 100 mm.

MARCAS COLINDANTES: LENCERIA THAT'S IT! Y LENCERIA BENETON.

AL MOMENTO DEL LEVANTAMIENTO, NO SE ENCONTRO SALIDA ELECTRICA (CONTACTO) PERO SE DEDUCE QUE EXISTE, YA QUE HAY ILUMINACION EN LOS PERIMETROS EXISTENTES,**NO CONSIDERAR CONTACTO EN PRESUPUESTO**

SE CONTEMPLA RETIRO DE MARCOS LIVERPOOL, SE CONSIDERA RESANE Y PINTURA, **CONSIDERAR EN PRESUPUESTO**

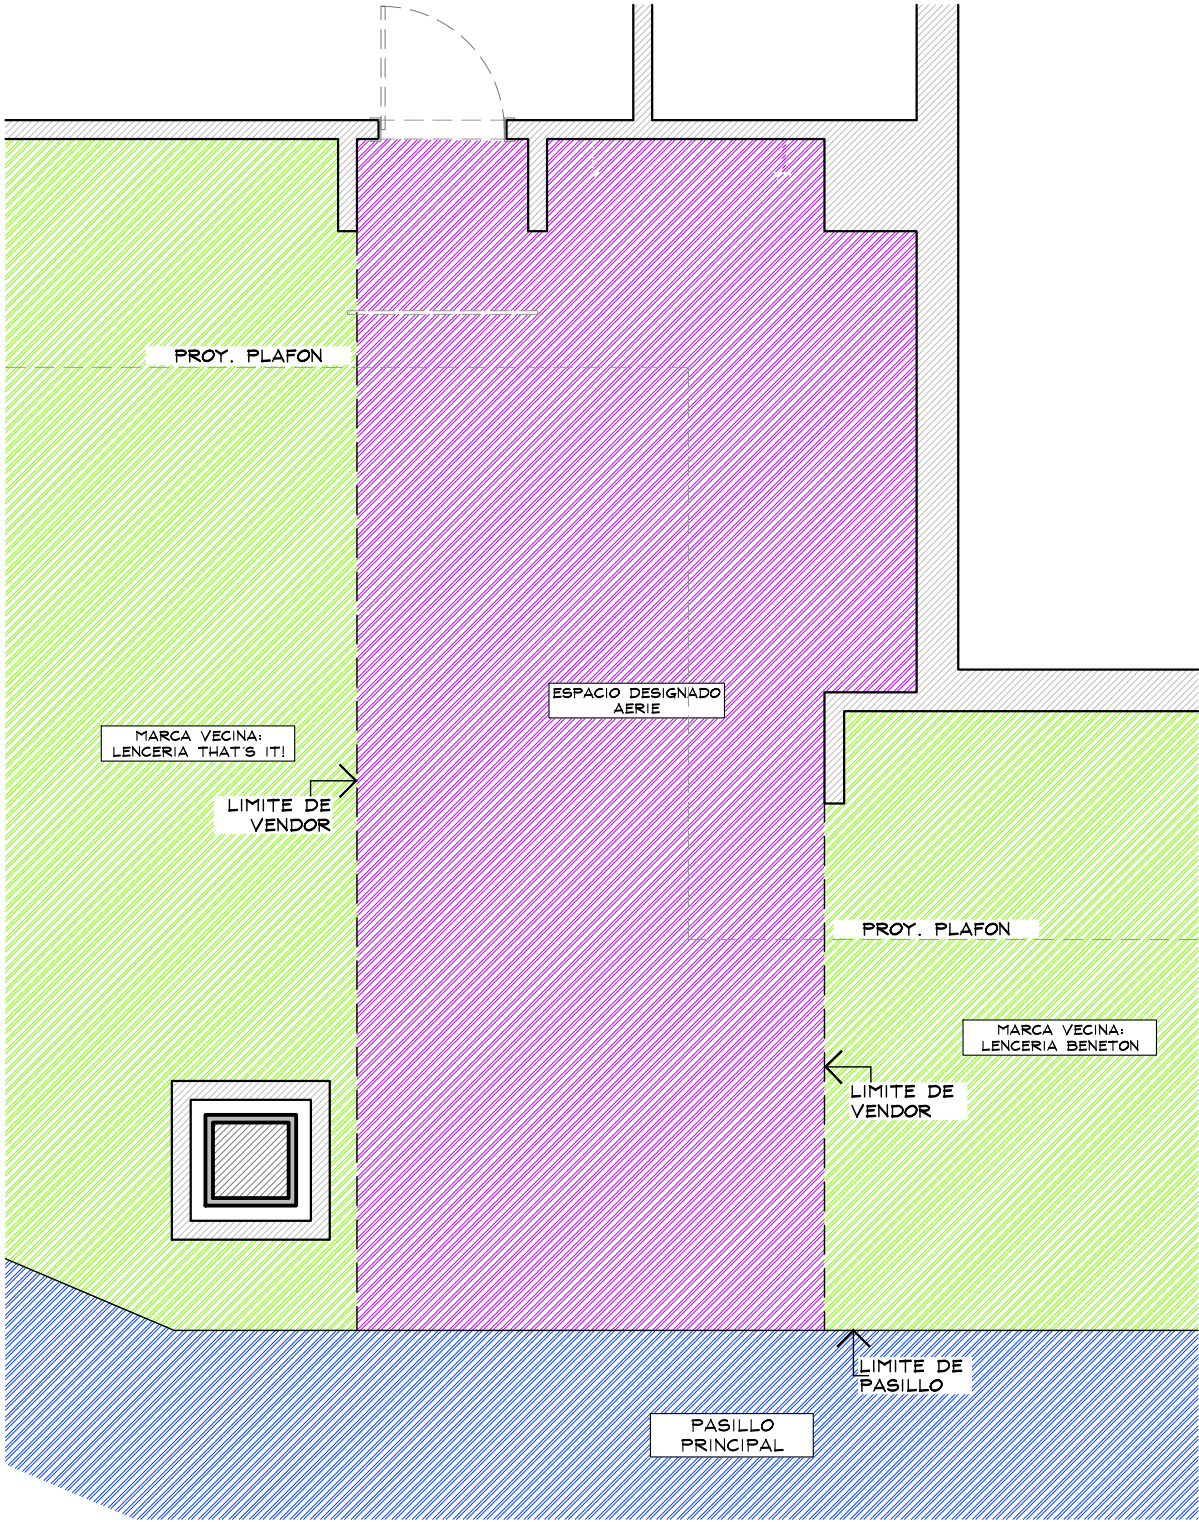

PLANTA GENERAL
ESC. 1:50

TH

THINK

ARCHITECTURE

aerie

Aerie.com

PROYECTO

Corner

AERIE

LIVERPOOL
MORELIA
ALTOZANO

CROQUIS DE UBICACION

DIRECCIÓN:
Av. Montana Monarca Norte #1000.
Centro Comercial Paseo Altozano
Morelia,
Colonia Ejido Jesus del Monte. C.P.
58350.
Morelia, Michoacan.

AREA DE PROYECTO:

FECHA:

26.14 m2

6 julio 2022

ESCALA:

ACOTACION:

Indicada

mm

RESPONSABLE:

RESPONSABLE:

Proyectos

Arq. Ricardo Arreola

CLAVE

AER-LIV-MOR-LEN-03

Todo lo contenido en este plano es propiedad de THINK ARCHITECTURE S.A. DE C.V. (R), para uso exclusivo y único del proyecto; cualquier variación o modificación deberá ser consultada. Entendase bien antes de realizarla.

Descartes No. 93, 1er. piso
Col. Anáhuac, Miguel Hidalgo
C.P. 11540 TEL. 62.74.36.66

1 DE 5

CROQUIS DE UBICACION


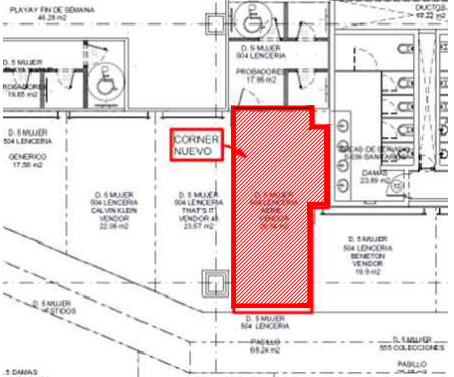


TABLA DE MOBILIARIO LIVERPOOL MORELIA ALTOZANO		
CLAVE	DESCRIPCION	Nº MUEBLES
AER-DIS-WALL-1220	DISPLAY WALL	3
MKT-TRY-48-1220	SHELF PULL OUT TRAY	6
MKT-SHELF-1220	WALL CASE SHELF	6
AE-BOX-DIS-1220	BOX -DISPLAY WALL	3
RH12S-WHT FACEOUT W	FRONTAL	50
GR1-WHT-SADDLE HANGRAIL BRKT1"	BRACKET PARA BARRA	30
RT4-WTG HANGRAIL BAR 48"-1220	BARRA TINTORERIA	15
AERIE-FLOWER-STAND-NEW	AERIE FLOWER	1
MKT-RT-7236	RECTANGLE PICNIC TABLE	1
MKT-BENCH-481820	GARDEN BENCH W/DRAWER	2
MKT-2WAY-391857	2WAY GALVANIZED WARDROBER	1
CON-T-RACK-3-5-20	T-RACK	2
FIT GUIDE	GRAFICO TOTEM	1
AER-MAR-DIS-02	MARQUEE	1
MANIQUE	MANIQUE	1
MKT-BFBF	BASE MANIQUE	1
AER-WOOD-BACK-RISER	RISER	1
TOTAL EN CORNER		125



PLANTA ARQUITECTONICA
ESC. 1:50

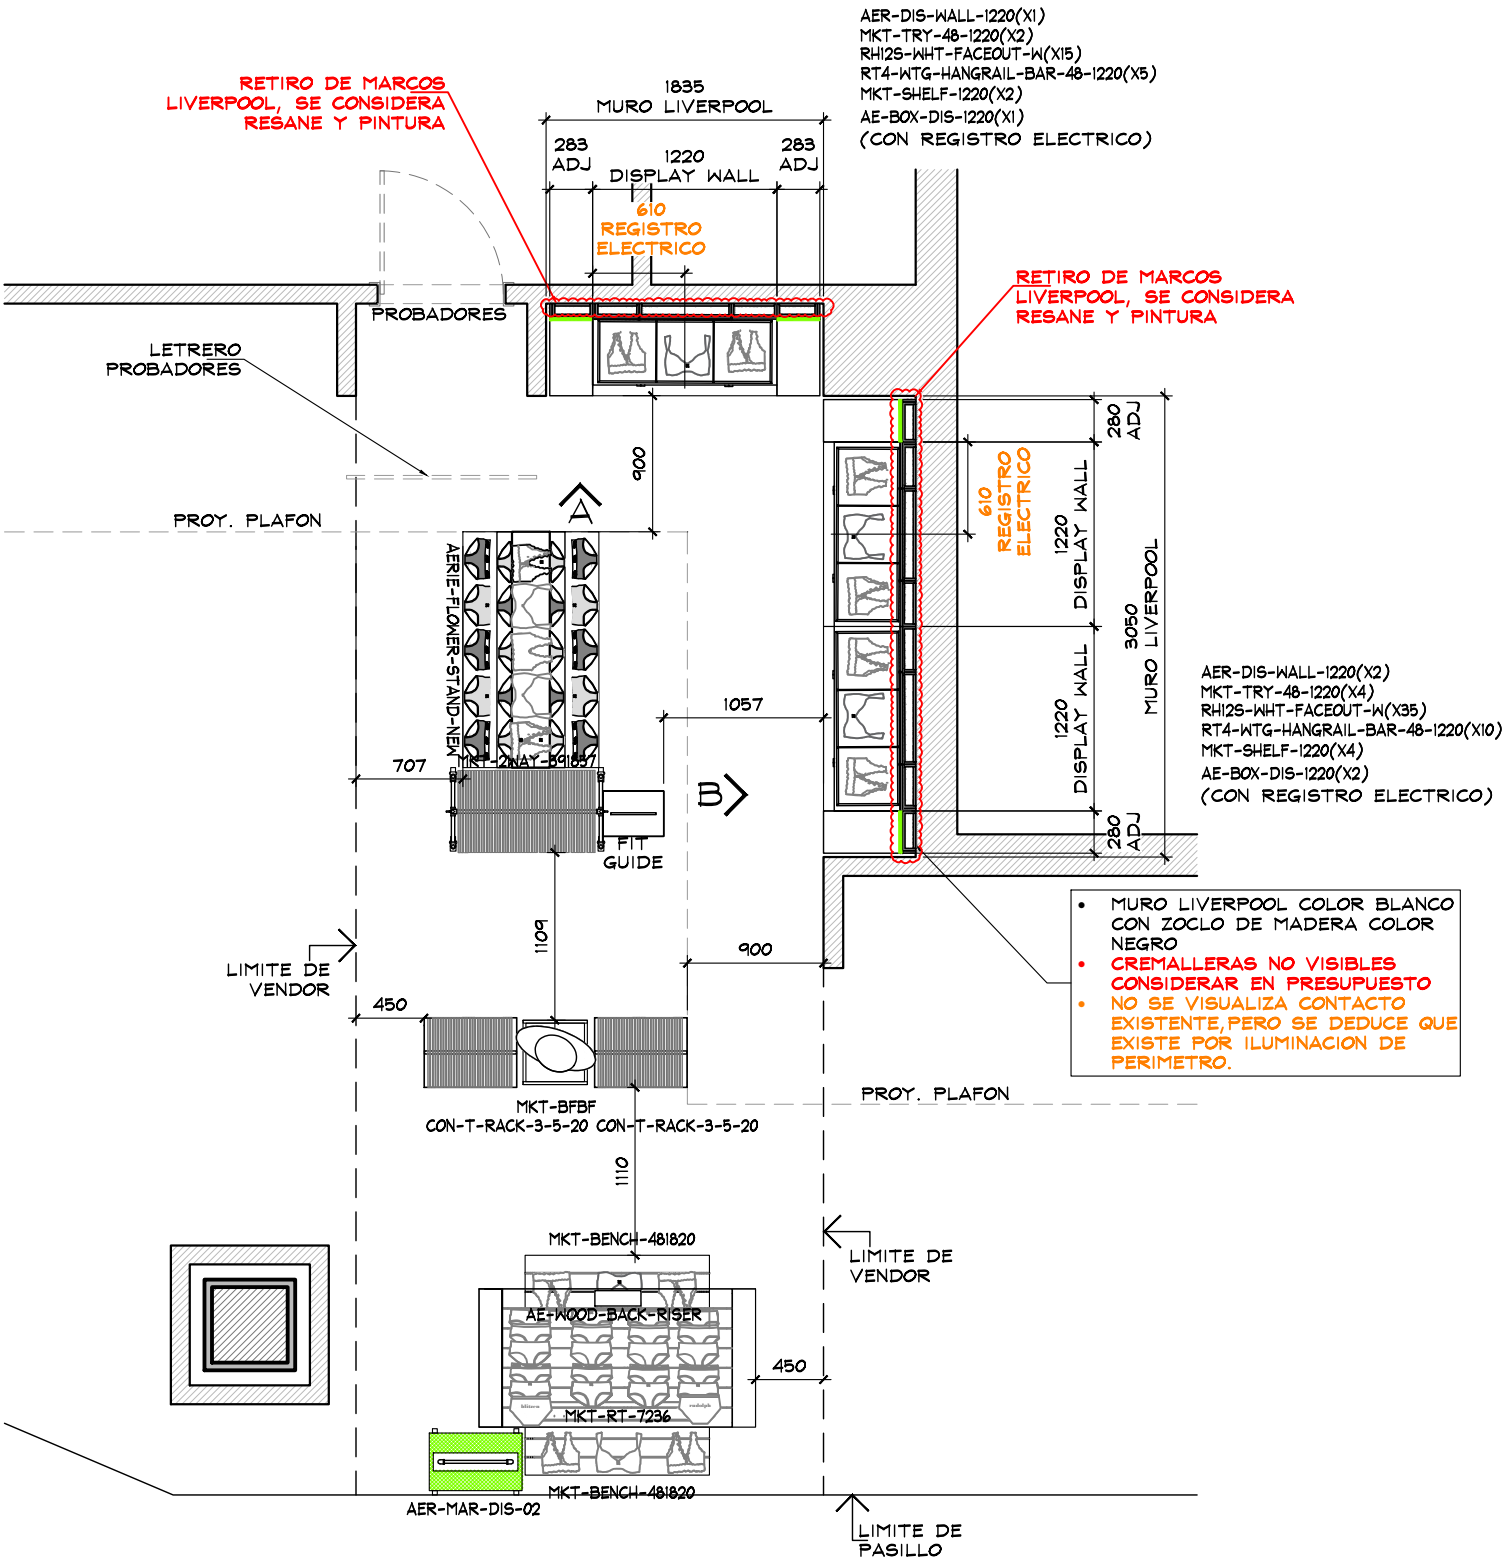

THINK
ARCHITECTURE


aerie
Aerie.com

PROYECTO

Corner

AERIE
LIVERPOOL
MORELIA
ALTOZANO

CROQUIS DE UBICACION

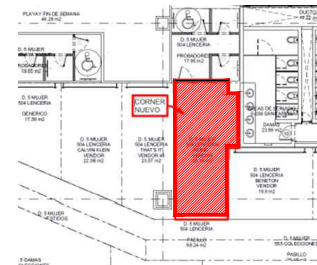

DIRECCION:
Av. Montana Monarca Norte #1000.
Centro Comercial Paseo Altozano
Morelia,
Colonia Ejido Jesus del Monte. C.P.
58350,
Morelia, Michoacan.

AREA DE PROYECTO:

26.14 m2

FECHA:

6 julio 2022

ESCALA:

Indicada

ACOTACION:

mm

RESPONSABLE:

Proyectos

RESPONSABLE:

Arq. Ricardo Arreola


CLAVE

AER-LIV-MOR-LEN-03


Todo lo contenido en este plano es propiedad de THINK ARCHITECTURE S.A. DE C.V. (R), para uso exclusivo y único del proyecto; cualquier variación o modificación deberá ser consultada. Entiendase bien antes de realizarla.

Descartes No. 93, 1er. piso
Col. Anáhuac, Miguel Hidalgo
C.P. 11590 TEL. 62.74.36.66

CROQUIS DE UBICACION

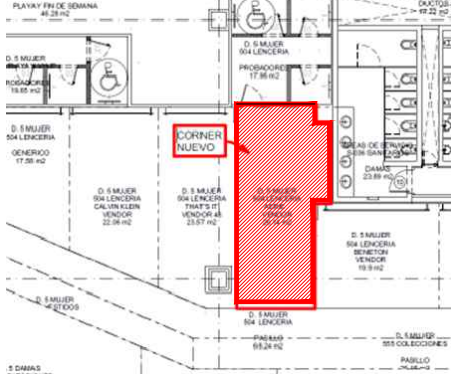

ESTADO ACTUAL

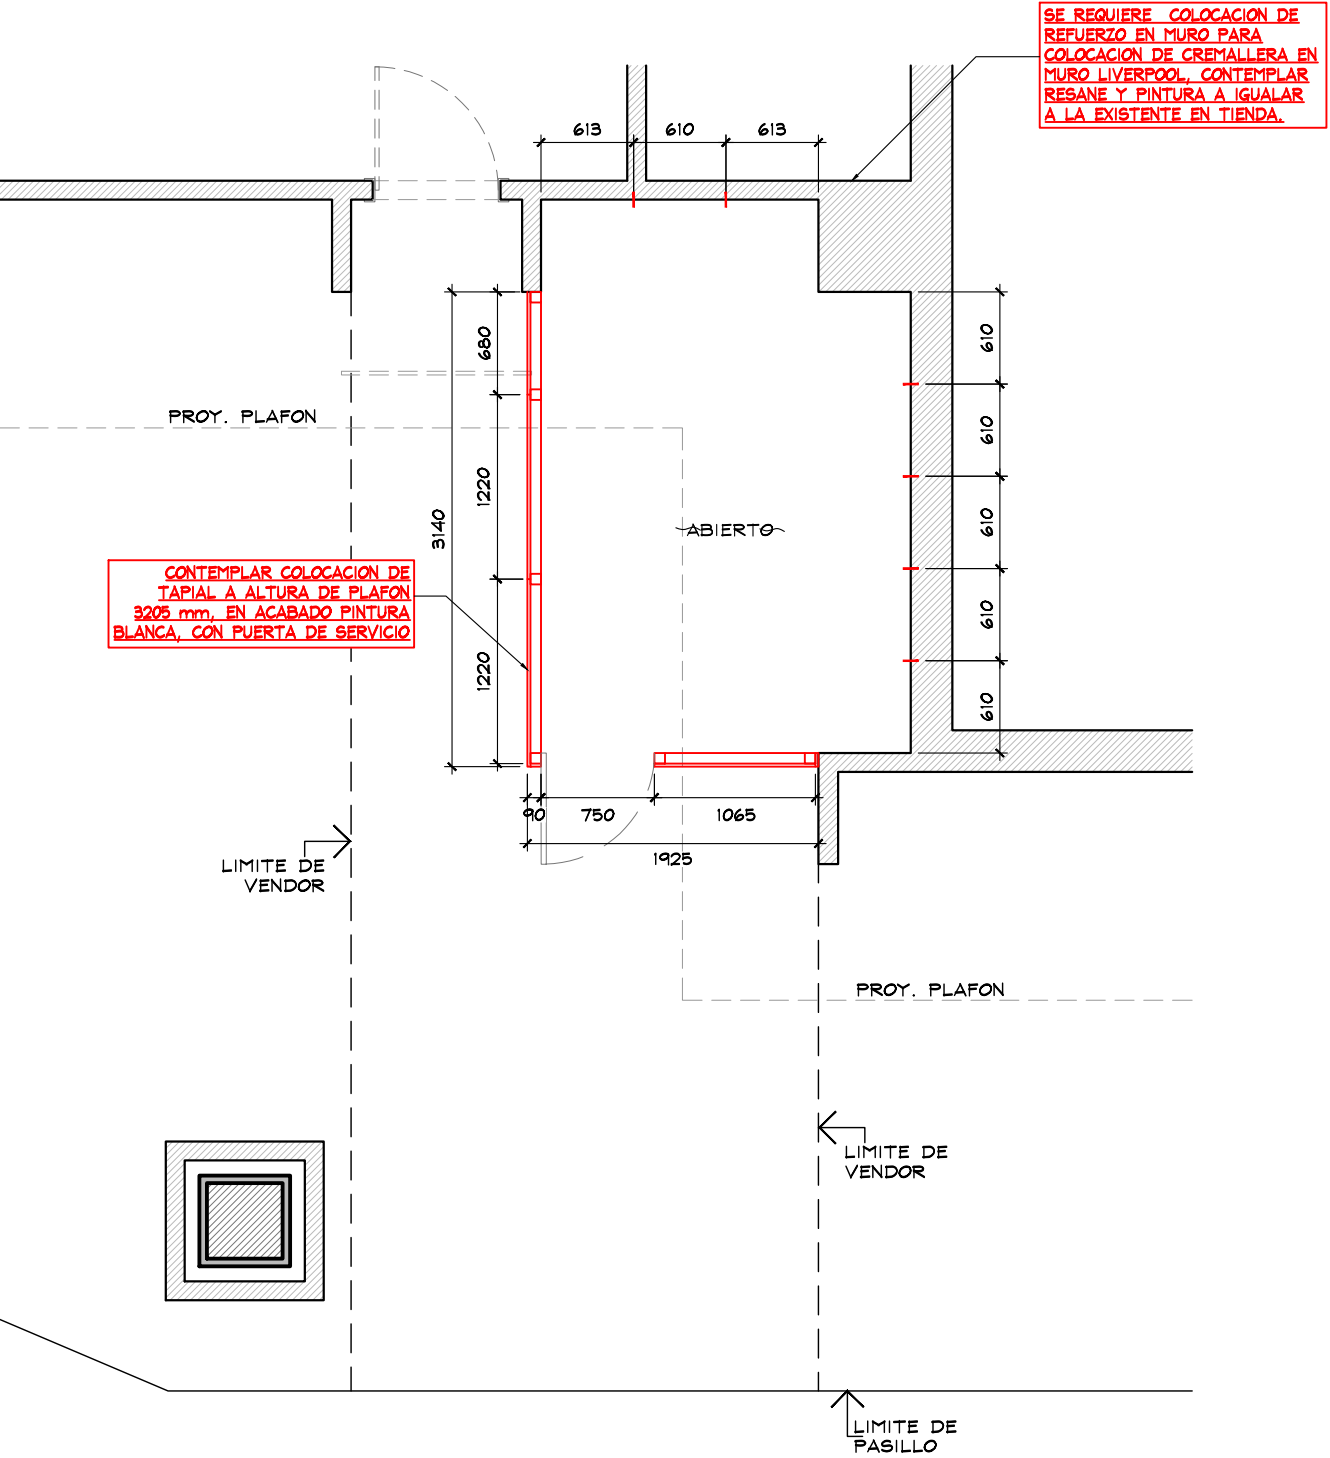

PLANTA CREMALLERAS
ESC. 1:50

PROYECTO

Corner

AERIE

LIVERPOOL
MORELIA
ALTOZANO

CROQUIS DE UBICACION

DIRECCION:
Av. Montana Monarca Norte #1000.
Centro Comercial Paseo Altozano
Morelia.
Colonia Ejido Jesus del Monte. C.P.
58350.
Morelia, Michoacan.

AREA DE PROYECTO:	FECHA:
26.14 m2	6 julio 2022
ESCALA: Indicada	ACOTACION: mm
RESPONSABLE: Proyectos	RESPONSABLE: Arq. Ricardo Arreola


CLAVE

AER-LIV-MOR-LEN-03

Todo lo contenido en este plano es propiedad de THINK ARCHITECTURE S.A. DE C.V. (R), para uso exclusivo y único del proyecto; cualquier variación o modificación deberá ser consultada. Entiendase bien antes de realizarla.

Descartes No. 93, 1er. piso
Col. Anáhuac, Miguel Hidalgo
C.P. 11590 TEL. 62.74.36.66

3 DE 5

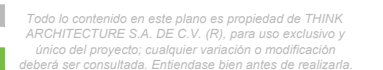

[illegible]



THINK

ARCHITECTURE

aerie

Aerie.com


PROYECTO

Corner

AERIE

LIVERPOOL MORELIA ALTOZANO

CROQUIS DE UBICACION

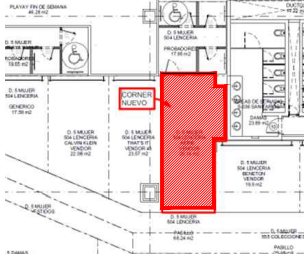

DIRECCION:
 Av. Montaña Monarca Norte #1000.
 Centro Comercial Paseo Altozano
 Morelia.
 Colonia Ejido Jesus del Monte. C.P.
 58350.
 Morelia, Michoacan.

AREA DE PROYECTO: 26.14 m2	FECHA: 6 julio 2022
ESCALA: Indicada	ACOTACION: mm
RESPONSABLE: Proyectos	RESPONSABLE: Arq. Ricardo Arreola

CLAVE

AER-LIV-MOR-LEN-03

Toda lo contenido en este plano es propiedad de THINK ARCHITECTURE S.A. DE C.V. (R), para uso exclusivo y único del proyecto; cualquier variación o modificación deberá ser consultada. Entiendase bien antes de realizarla.

Descartes No. 93, 1er. piso
 Col. Azules, Miguel Hidalgo
 C.P. 11590 TEL. 62.74.36.66

5 DE 5