




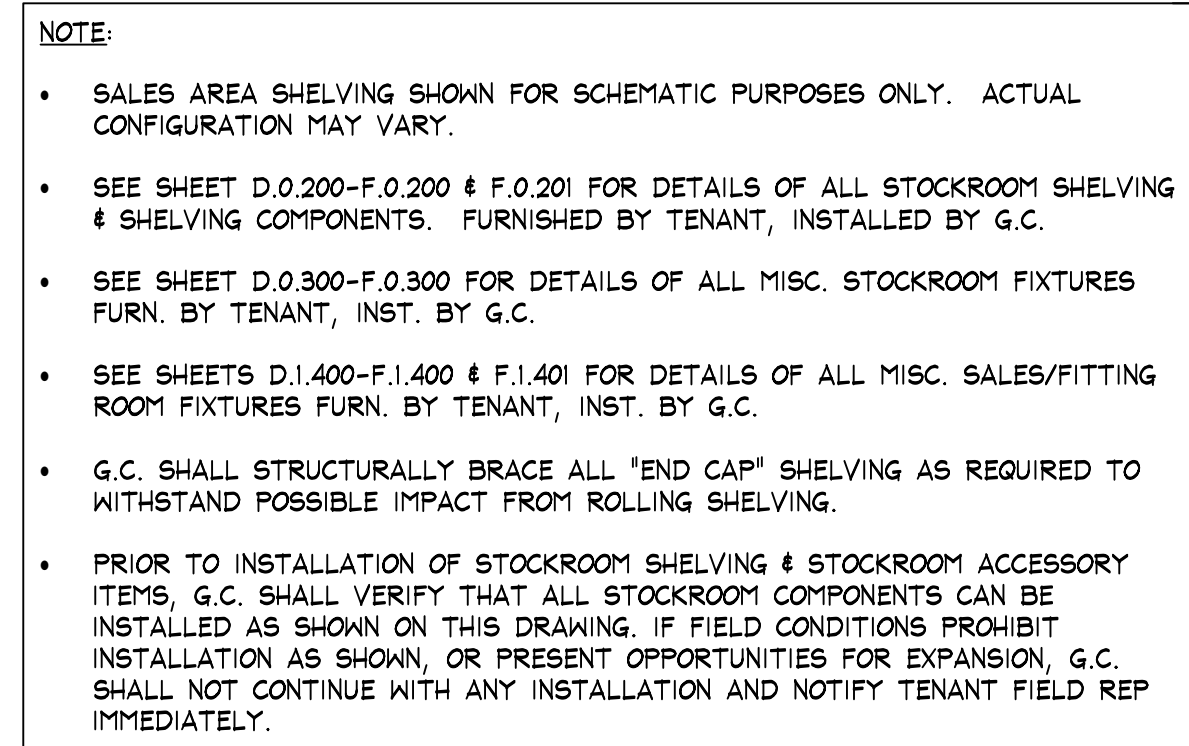

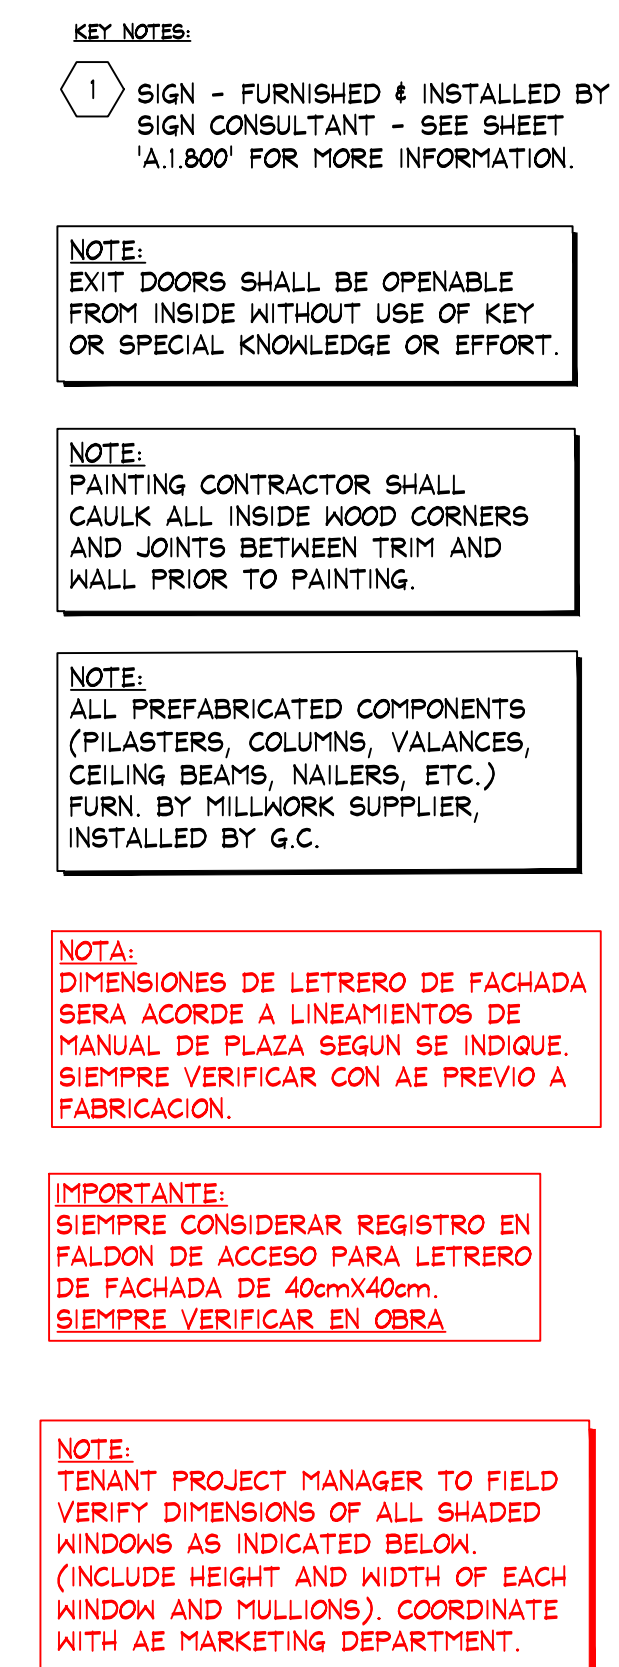

SCALE: 3/8" = 1'-0" (1:30)

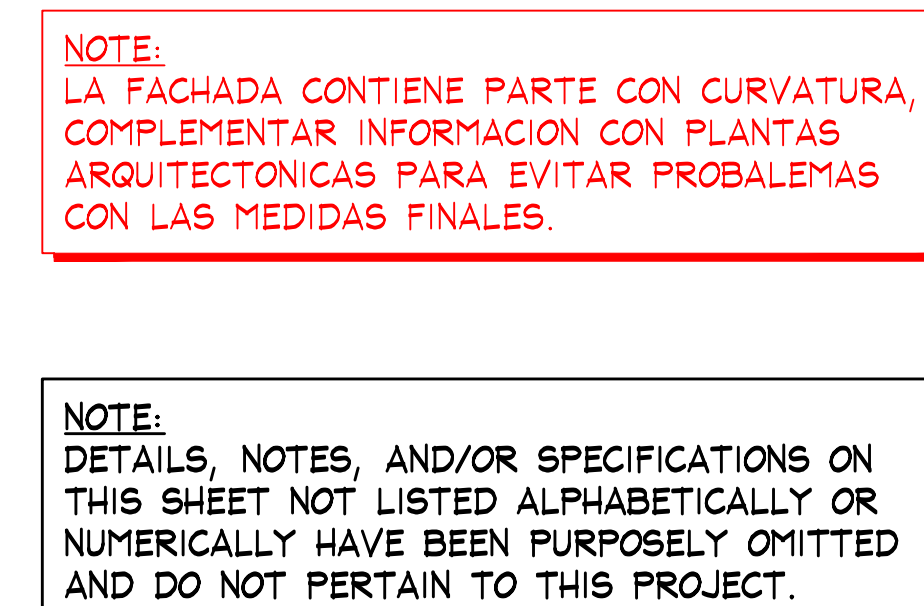

IMPORTANTE:

- FACHADA PENDIENTE DE REVISION CON C.C.
- VERIFICAR EN SITIO MEDIDAS PREVIO A TRABAJOS DE FACHADA. ASI COMO APROBACION POR PARTE DE AE Y C.C.

SCALE: 3/8" = 1'-0" (1:30)

