

DIRECCION DE PLANEACION DE ALMACENES
GERENCIA DE CORNERS

CHECKLIST DE REVISION DE PROYECTO

DATOS DEL PROYECTO

TIPO DE REQUERIMIENTO

NOMBRE
ALMACEN
M2
FECHA DE AUTORIZACIÓN
AUTORIZADO POR

CORNER NUEVO
REDUCCIÓN
AMPLIACIÓN

REUBICACIÓN
CAMBIO DE IMAGEN
MUEBLE SUELTO

CRITERIOS DE DISEÑO

FULL CORNER

PERIMETRO MODULAR + AMB MARCA

SOFT CORNER

PERIMETRO GENERICO+ ID + AMB MARCA
PERIMETRO GENERICO+ ID + AMB GENERICO

PUNTOS A GARANTIZAR EN LA INSTALACIÓN DE PROYECTOS CORNERS DE ACUERDO A LINEAMIENTOS Y CRITERIOS DE PROYECTOS CORNERS EN TIENDAS NUEVAS Y TIENDAS EN OPERACIÓN

LOS PUNTOS MARCADOS EN LA COLUMNA "NO" SON LOS QUE SE INCUMPLEN DE MANERA EVIDENTE EN EL PROYECTO Y ES RESPONSABILIDAD DE LA MARCA GARANTIZAR QUE SEAN CORREGIDOS EN LA INSTALACIÓN TODO AQUEL CRITERIO POR NO APRECIARSE O QUE POR OMISIÓN NO SE HA SELECCIONADO Y AÚN SE INCUMPLA, DEBERÁ SER SOLUCIONADO EN LA INSTALACIÓN.

TODOS LOS PERÍMETROS AUTORIZADOS DEBERÁN SER MODULABLES Y DESMONTABLES EN MÓDULOS DE 1220 MM. (O MÚLTIPLOS DE 610MM), COLOCANDO LOS AJUSTES CORRESPONDIENTES EN CASO DE REQUERIRSE.

SI NO NA

1. SE AUTORIZA PERIMETRO MODULABLE-DESMONTABLE (NO APLICA PARA SOFT CORNERS)

2. EL PROYECTO RESPETA LA ARQUITECTURA DE LIVERPOOL (CRITERIO REFERIDO AL MANUAL VIGENTE DE CORNERS, POLÍTICAS Y LINEAMIENTOS)

3. EL PROYECTO CUMPLE CON LAS CIRCULACIONES MÍNIMAS:
-900MM ENTRE MOBILIARIO SUELTO, HACIA PERÍMETROS Y COLUMNAS
-450MM A LÍMITE DE VENDOR COLINDANTE CON CORNER O GENÉRICO

4. LA MARCA RESPETA EL ÁREA ASIGNADA POR COMPRAS (ESTA CORRESPONDE A LA INDICADA EN EL ANTEPROYECTO Y/O PAQUETE CORNER)

5. EL PROYECTO CONSIDERA TAPAS DE AJUSTE LATERALES Y SUPERIORES CON EL MISMO ACABADO DEL PERÍMETRO. LA SUMA DE LOS AJUSTES DEBE SER MENOR A 610MM.

6. SE RESPETA LA ALTURA DE LÍMITE DE VENDOR IGUALANDO LA DEL CORNER ADYACENTE, CORNER EXISTENTE O LÍMITE ARQUITECTÓNICO QUE RIGE LA SECCIÓN (EN ESTE ÚLTIMO CASO VER NOTA EN PLANOS)

7. LA MARCA COLOCA IDENTIFICACIÓN EN PERÍMETRO. VER EL PROYECTO AUTORIZADO EN CASO DE TENER MÁS DE UN PERÍMETRO EN EL CORNER.

8. SI LA PROPUESTA DE LA MARCA CUMPLE CON UNO DE ESTOS CRITERIOS:

8.1 LA ALTURA DEL COPETE DEL PERÍMETRO ES DE 300MM Y EL IDENTIFICADOR O LOGOTIPO TIENE UNA ALTURA DE 200MM.

8.2 LA ALTURA DEL COPETE DEL PERÍMETRO ES DE 400MM Y EL IDENTIFICADOR O LOGOTIPO TIENE UNA ALTURA DE 300MM.

9. LOS GRÁFICOS NO EXCEDIERON EL 17% DEL ÁREA TOTAL DEL PERÍMETRO (EXCEPTO D.7 COSMÉTICOS)

10. LOS GRÁFICOS EN D.7 COSMÉTICOS NO EXCEDIERON EL 30% DEL ÁREA TOTAL DEL PERÍMETRO

11. LA MARCA SE ADECUA A LOS CONTACTOS EXISTENTES EN PISO DE VENTA Y MUROS.

12. EN CASO DE REQUERIR NUEVOS CONTACTOS (O REUBICACIONES), ¿LA MARCA INCLUYE LA NUEVA UBICACIÓN?

13. ¿SE AUTORIZA ID SOBRE MUEBLES SUELTOS?

APPROVED

By Arq. Mitzi Lara at 10:10 am, Feb 25, 2019

LINEAMIENTOS GENERALES A LOS QUE LA MARCA DEBERÁ APEGARSE

EN CASO DE REQUERIR INSTALACIONES ESPECIALES SE DEBERA INDICAR EN EL PROYECTO PARA QUE SEAN EVALUADAS POR PLANEACION DE ALMACENES DE LIVERPOOL (EJEMPLO: INSTALACIONES HIDRAULICAS, SANITARIAS, ETC.).

TODOS LOS GRAFICOS DEBERÁN SER EN ALTA RESOLUCION, NO SE AUTORIZAN VINILES, TODOS LOS GRAFICOS DEBERAN SER ENCAPSULADOS.

EN CASO DE TRATARSE DE UNA MARCA DE NUEVO INGRESO A LIVERPOOL, TODOS LOS AJUSTES SOLICITADOS A LA MARCA EN LA REVISION DE SITIO, DEBERAN SER CORREGIDOS POR LA MISMA, Y DEBERAN SER APLICADOS EN LAS INSTALACIONES POSTERIORES.

LA FECHA DE APROBACION DEL PROYECTO ES INDEPENDIENTE A LAS FECHAS DE FABRICACION E INSTALACION, ESTAS FECHAS DEBERAN SER VERIFICADAS CON EL EQUIPO DE INSTALACIONES CORNERS PARA TIENDAS EN OPERACION Y CON EL JEFE DE CONSTRUCCION ASIGNADO PARA TIENDAS NUEVAS O REMODELACIONES MAYORES.

LA MARCA Y/O PROVEEDOR ES RESPONSABLE DE VERIFICAR MEDIDAS Y CONTACTOS EXISTENTES POR MEDIO DE LEVANTAMIENTO FISICO Y/O REPORTE FOTOGRAFICO PREVIO A LA INSTALACION, EN CASO DE ENCONTRAR ALGUNA DIFERENCIA QUE COMPROMETA EL PROYECTO AUTORIZADO CONTACTAR AL JEFE DE PROYECTO CORRESPONDIENTE.

LA MARCA ES REPONSABLE DE GARANTIZAR ILUMINACION SUFICIENTE Y ADECUADA EN PERIMETRO (MERCANCIA) Y COPETES (Y/O IDENTIFICACION DE LA MARCA) CONSIDERANDO MANUALES DE INSTALACION ELECTRICA DE LIVERPOOL VIGENTES, SIN ALTERAR ILUMINACION EXISTENTE EN TIENDA, UNICAMENTE EN LOS CASOS QUE APLICAN.

CONSIDERAR LINEAMIENTOS ELECTRICOS Y DE ILUMINACION CONFORME A LOS MANUALES VIGENTES, SOLO SE AUTORIZA EL USO DE LEDS (LUZ NEUTRA 4100°K).

RESPECTAR LIMITES DE VENDOR INDICADOS EN PROYECTO AUTORIZADO.

LA SUJECION DE PERIMETROS DEBERÁ SER A CREMALLERA, EN CASO DE NO EXISTIR CREMALLERAS ES REPONSABILIDAD DE LA MARCA EL SUMINISTRO E INSTALACION DE LAS MISMAS DE ACUERDO A LOS DETALLES INDICADOS EN EL MANUAL CRN, NO SE AUTORIZA FIJAR NINGUN ELEMENTO A MURO.

ES RESPONSABILIDAD DE LA MARCA GARANTIZAR LA SEGURIDAD DE TODO EL MOBILIARIO DEL CORNER, MUEBLE SUELTO Y PERIMETROS EN CASO DE SER AUTORIZADOS.

PUNTOS A GARANTIZAR DE ACUERDO A LOS LINEAMIENTOS Y CRITERIOS DE IMAGEN

TODO EL MOBILIRARIO SUELTO DEBERÁ SER AUTOSUSTENTABLE.

LAS ALTURAS MAXIMAS PERMITIDAS PARA EL MOBILIARIO SUELTO SERAN:

- 1500MM SOFTLINE (D.2 CABALLEROS, D.5 DAMAS, D.9 DEPORTES)
- 1550MM COSMETICOS Y ACCESORIOS
- 1400MM INFANTILES
- 1600MM HARDLINE (D.1 MUEBLES, D.3 HOGAR Y DIVERSOS, D.6 MULTIMEDIA, D.8 ALIMENTOS)

SE DEBERA GARANTIZAR EL USO DE NIVELADORES METALICOS CON TAPA PLASTICA EN TODO EL MOBILIARIO.

EL DISEÑO DEL MOBILIARIO DE LA MARCA DEBERA INTEGRAR SIEMPRE ZOCLO REMETIDO DE TRIPLAY DE PINO DE 100MM CON EL ACABADO QUE LA MARCA REQUIERA.

TODAS LAS CHAPAS DEBERÁN SER MAESTRADAS.

PARA EL USO DE MENSULAS EL MINIMO AUTORIZADO ES CALIBRE 13.

UNICAMENTE SE AUTORIZA EL USO DE CRISTALES TEMPLADOS (9MM.) , LOS MISMOS DEBERAN CONTEMPLAR SOPORTE QUE GARANTICE SU ESTABILIDAD.

TODOS LOS ELEMENTOS DE DISPLAY Y MANIQUIES PROPUESTOS POR LA MARCA DEBERAN SER VALIDADOS PREVIAMENTE CON LA DIRECCION DE PRESENTACION VISUAL Y DISPLAY CORPORATIVO.

LA INSTALACION DEL CORNER DEBE CONSIDERAR TAMBIÉN TODOS LOS ELEMENTOS DE DISPLAY Y GRAFICOS.

COLOCAR APAGADOR DE PERIMETRO A LA ALTURA DEL ZOCLO, DEBERA SER OCULTO AL CLIENTE PERO DE FACIL ACCESO PARA EL PERSONAL DE ALMACEN. SE REQUIERE REGISTRO EN PERIMETRO Y/O MUEBLE SUELTO SERÁ DE FACIL ACCESO A LOS COMPONENTES ELECTRICOS Y NO DEBERÁ TENER CERRADURA NI CHAPA.

MARCA RESPONSABLE DE ADECUARSE A LOS CONTACTOS EXISTENTES, DE REQUERIR ADICIONALES O REUBICACIONES , SERÁN POR CUENTA DE LA MARCA.

EL MOBILIARIO Y HERRAJE DE LA MARCA DEBE ASEGURAR QUE LOS GANCHOS DE LIVERPOOL OPEREN DE MANERA CORRECTA, ES DECIR QUE NO EXISTA PROBLEMA PARA QUE EL GANCHO ENTRE EN FUNCION.

EN CASO DE QUE EL PRODUCTO O MERCANCIA REQUIERA ALGUN TIPO DE ALARMA, ESTA DEBERA SER SUMINISTRADA POR LA MARCA, QUIEN SERÁ RESPONSABLE QUE DICHAS ALARMAS O SISTEMAS SE ENTREGUEN FUNCIONANDO CON LA ENTREGA DEL CORNER.

NO SE AUTORIZA CAMBIO DE PISO

NO SE AUTORIZAN AJUSTES EN ALBAÑILERÍA

NO SE AUTORIZA FIJAR NADA A PLAFON

SE RESPETARA LA ILUMINACION EXISTENTE DE LIVERPOOL

NO SE AUTORIZA FORRO DE CAJA DE COBRO, COLUMNAS Y MUROS FOCALES

SE RESPETARÁN HIDRANTES, SEÑALIZACIONES DE PROTECCION CIVIL, LETREROS LIVERPOOL Y ESCRITORIOS DE JEFE DE PISO

APPROVED

By Arq. Mitzi Lara at 10:10 am, Feb 25, 2019



ALMACÉN

LIVERPOOL
TEPIC A88

NIVEL DE UBICACIÓN
PLANTA BAJA

DIRECCIÓN COMERCIAL
D.2 CABALLEROS

SECCIÓN

251 JUVENILES

TIPO DE REQUERIMIENTO

- ☒ CORNER NUEVO
☐ REDUCCIÓN
☐ AMPLIACIÓN
☐ REUBICACIÓN
☐ CAMBIO DE IMAGEN
☐ MUEBLE SUELTO

CRITERIOS DE DISEÑO

- ☒ **FULL CORNER**
☒ PERÍMETRO MODULAR + AMB MARCA
- ☐ **SOFT CORNER**
☐ PERÍMETRO MODULAR + AMB MARCA
☐ PERÍMETRO GENÉRICO + ID + AMB MARCA
☐ PERÍMETRO GENÉRICO + ID + AMB GENÉRICO

MARCA - M² AUTORIZADOS

AMERICAN EAGLE
VENDOR 89
AREA 26.9

PROYECTO BIM

No. REQUERIMIENTO

D02-17-32

TIPO DE NEGOCIACIÓN (\$)

RESPONSABLES DE CUBRIR GASTOS DE CORNER.

APORTACIONES:

LIVERPOOL	0 %
EXTERNO (MARCA)	100 %

REQUIERE ALBAÑILERÍA

SI - ☒ NO
CON CARGO A: MARCA
ESPECIFICACIONES:

REQUIERE CONTACTOS

SI - ☒ NO
CON CARGO A: MARCA

NOTAS DE ANTEPROYECTO

SE AUTORIZA EL INGRESO DEL CORNER NUEVO DE MARCA **AMERICAN EAGLE** EN EL ESPACIO Q ACTUALMENTE TIENE MOBILIARIO Y PERIMETRO DE MARCA **TOMMY HILFINGER** DENTRO DE LA SECCION 2 JUVENILES DEL ALMACEN LIVERPOOL TEPIC A88.

TOMMY HILFGER SE REUBICA AL ESPACIO GENERICO LA SECCION, EL RETIRO DEL PERIMETRO Y MOBILIAR GENERICO SERA POR PARTE DE ALMACEN PARA LO QUE REQUIERA.

ES RESPONSABILIDAD DE LA MARCA **AMERICAN EAGLE** VERIFICAR IN SITO MEDIANTE LEVANTAMIENTO UBICACIÓN Y ESTADO DEL ESPACIO, ASÍ COMO DE LOS CONTACTOS EXISTENTES, MISMO QUE PUEDEN SER UTILIZADOS. EN CASO DE NO EXISTIR CONTACTO DENTRO DEL ESPACIO O REQUERIRSE CONTACTOS ADICIONALES ESTOS DEBERAN SER CON CARGO A LA MARCA.

DE ASIGNARSE PERIMETROS, ESTOS SERÁN MODULADO
@1220 O @610 MM Y SE FIJARAN A CREMALLERAS
LIVERPOOL, SI EL ESPACIO ASIGNADO NO INTEG
CREMALLERAS PARA FIJACION DE PANELES,
SUMINISTRO Y COLOCACION DE LAS MISMAS SERA
CON CARGO A LA MARCA.

NO SE AUTORIZA CAMBIO DE PISO. CUALQUIER DAÑO SERA RESPONSABILIDAD DE LA MARCA EN REALIZAR LAS REPARACIONES NECESARIAS IGUALANDO AL ACABADO EXISTENTE.

RESPECTAR ACCESO A PROBADORES Y POS EXISTENTES
CON UNA CIRCULACION MINIMA DE 900MM. RESPET.
ALTURAS DE LÍMITE DE VENDORS EXISTENTES.


LA CAPACIDAD DE CARGA Y PORCENTAJES DOBLADO Y COLGADO DEBERÁN SER VERIFICADOS PROYECTO.

CAPACIDAD DE CARGA

COLGADO	NA	%
---------	----	---

DOBLADO:	NA	0%
----------	----	----

DOBLADO. —

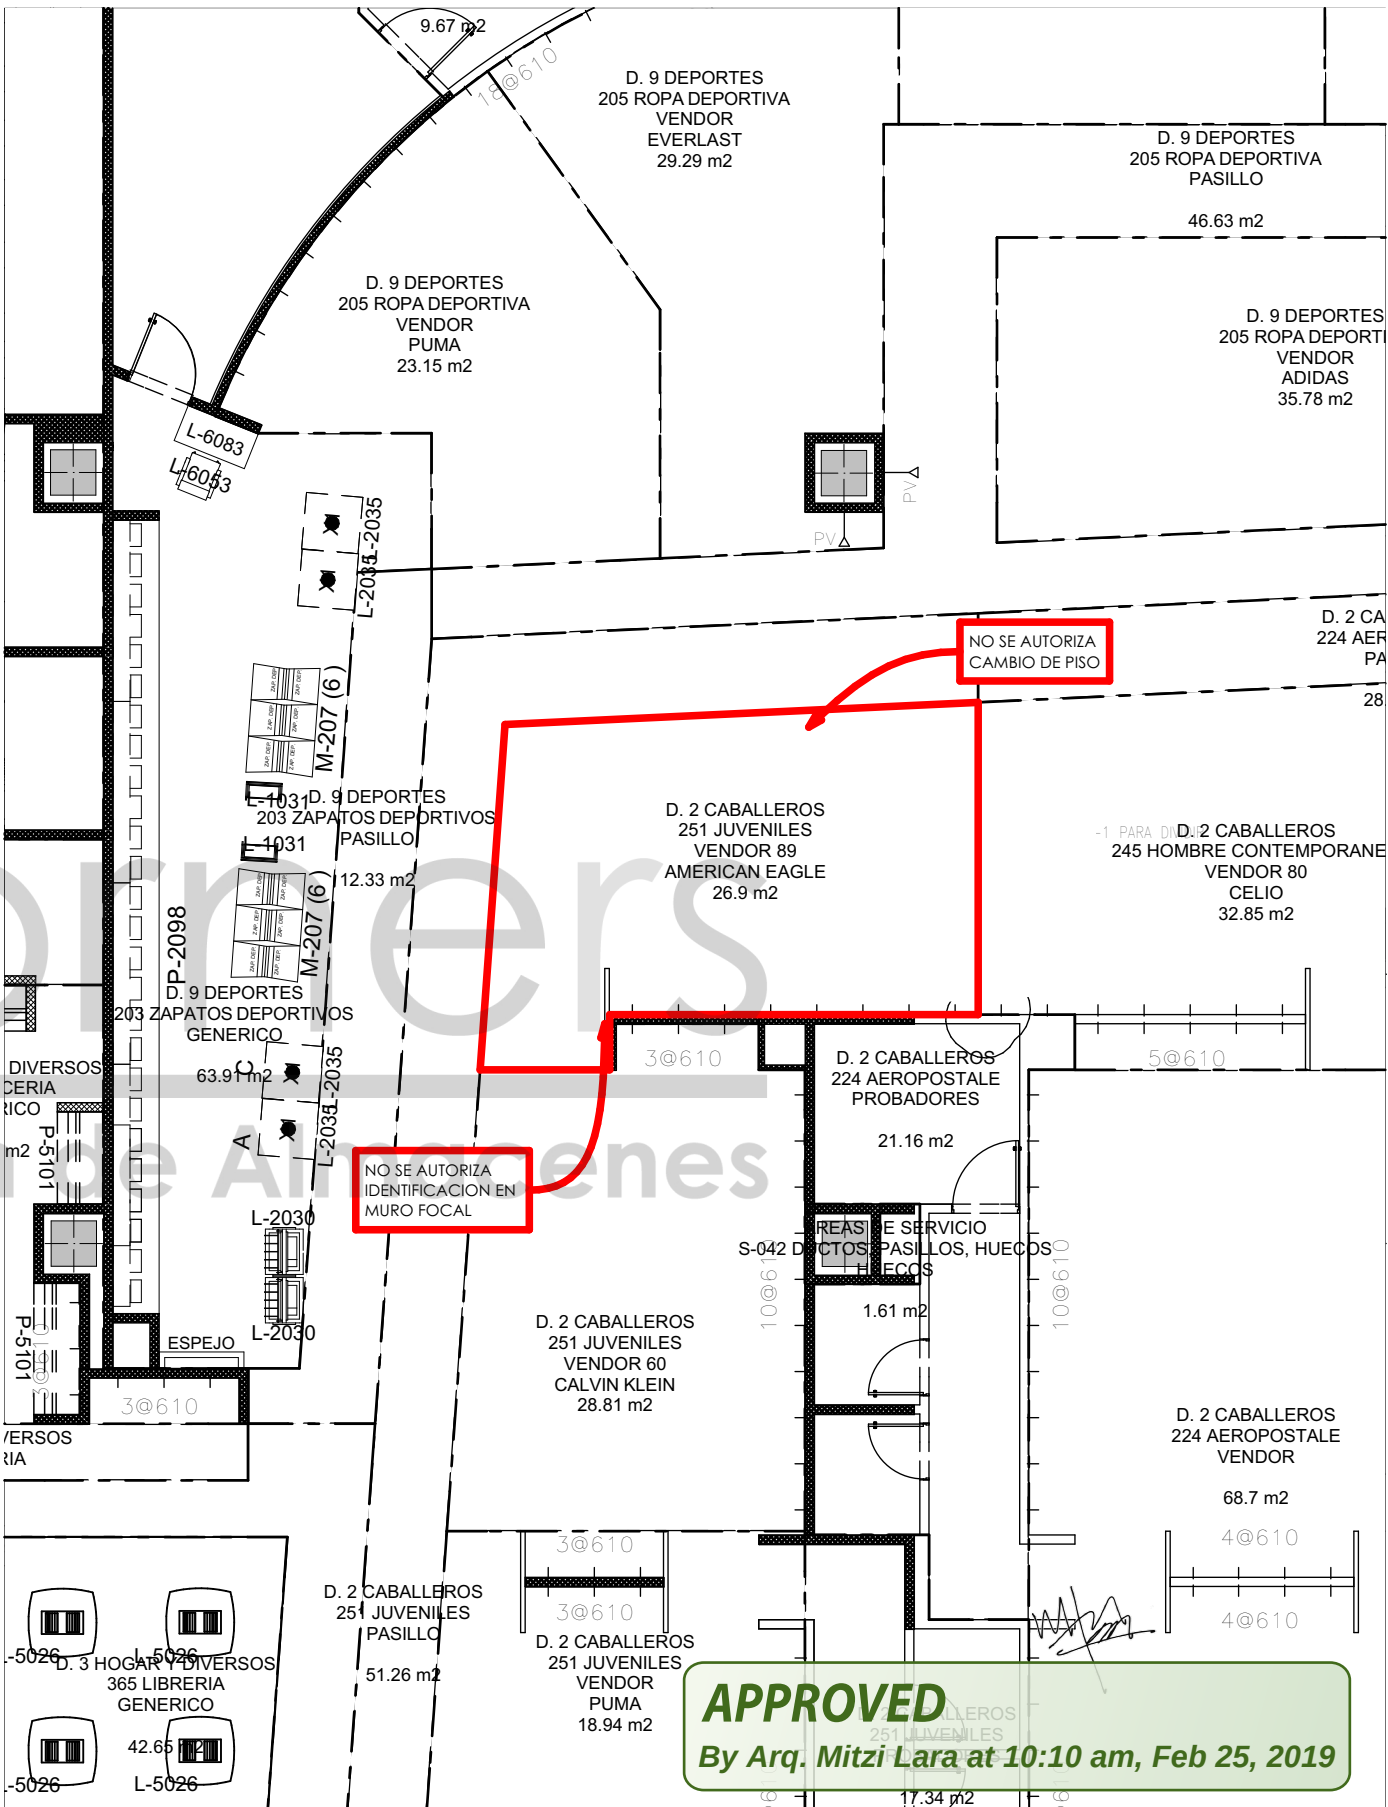

APPROVED

By Arq. Mitzi Lara at 10:10 am, Feb 25, 2019

PROPUESTA / PROPOSAL

JEFE DE ANTEPROYECTO/ PROJECT MANAGER
ARQ. MITZI LARA

ACOTACIÓN/ UNITS
MM

ESCALA/ SCALE
S/E

FECHA/ DATE
NOVIEMBRE 2018


EL PRESENTE PLANO ES INFORMACIÓN CONFIDENCIAL QUE CONSTITUYE UN SECRETO INDUSTRIAL EN FAVOR DE DISTRIBUIDORA LIVERPOOL, S. A. DE C. V., EN LOS TERMINOS DE LA LEY DE PROPIEDAD INDUSTRIAL.
THIS PLAN IS CONFIDENTIAL INFORMATION THAT IS A INDUSTRIAL SECRET FOR LIVERPOOL DISTRIBUTOR, S. A. OF C. V. IN TERMS OF THE INDUSTRIAL PROPERTY LAW.

CAPACIDAD DE CARGA

COLGADO	NA	%
---------	----	---

DOBLADO:	NA	%
----------	----	---

DOBLADO. —

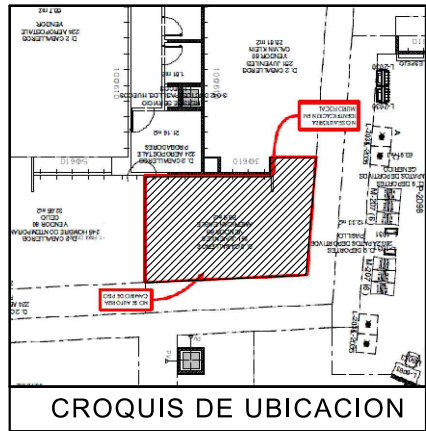


NO SE AUTORIZA CAMBIO DE PISO

MARCA SE APEGARA A LAS NOTAS DE ANTEPROYECTO

NOTA IMPORTANTE :

- CONTEMPLAR RETIRO DE PERIMETRO TOMMY JEANS POR LIVERPOOL
- RETIRO DE MOBILIARIO CENTRAL TOMMY JEANS POR LIVERPOOL .
- VERIFICAR CON PLANEACION LIVERPOOL COLOCACION DE PISO FALTANTE EN EL AREA. EN CASO DE REALIZARLO THINK SE REQUIERE MODELO DE PISO EXISTENTE EN TIENDA (ANEXO IMAGEN CON PISO EXISTENTE) O EN SU CASO EL POSIBLE CAMBIO DE PISO EN TODA EL AREA NUEVA .

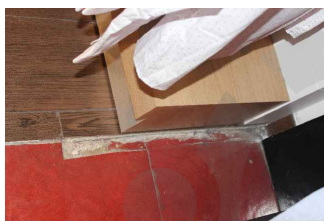


ADECUARSE A LOS CONTACTOS EXISTENTES, DE NO SER ASÍ LOS NUEVOS CONTACTOS O REUBICACIONES SERÁN CON CARGO A LA MARCA

ALTURA MÁXMA DE MUEBLES SUELTOS DE 1500 MM.

-LA INSTALACIÓN DE GRÁFICOS Y/O CUALQUIER OTRO ELEMENTO DE DISPLAY QUE ESTE INCLUIDO EN ESTE DOCUMENTO DEBE HACERSE EL MISMO DÍA DEL MOBILIARIO

-LA MARCA INSTALARA PERIMETROS MODULADOS, MONTABLES Y DESMONTABLES EN SITIO @1220 Ó @610 MM.
-TODOS LOS MUEBLES SUELTOS TENDRÁN NIVELADORES METALICOS CON TAPAS PLASTICAS

PLANTA ARQUITECTONICA
ESC. 1:50

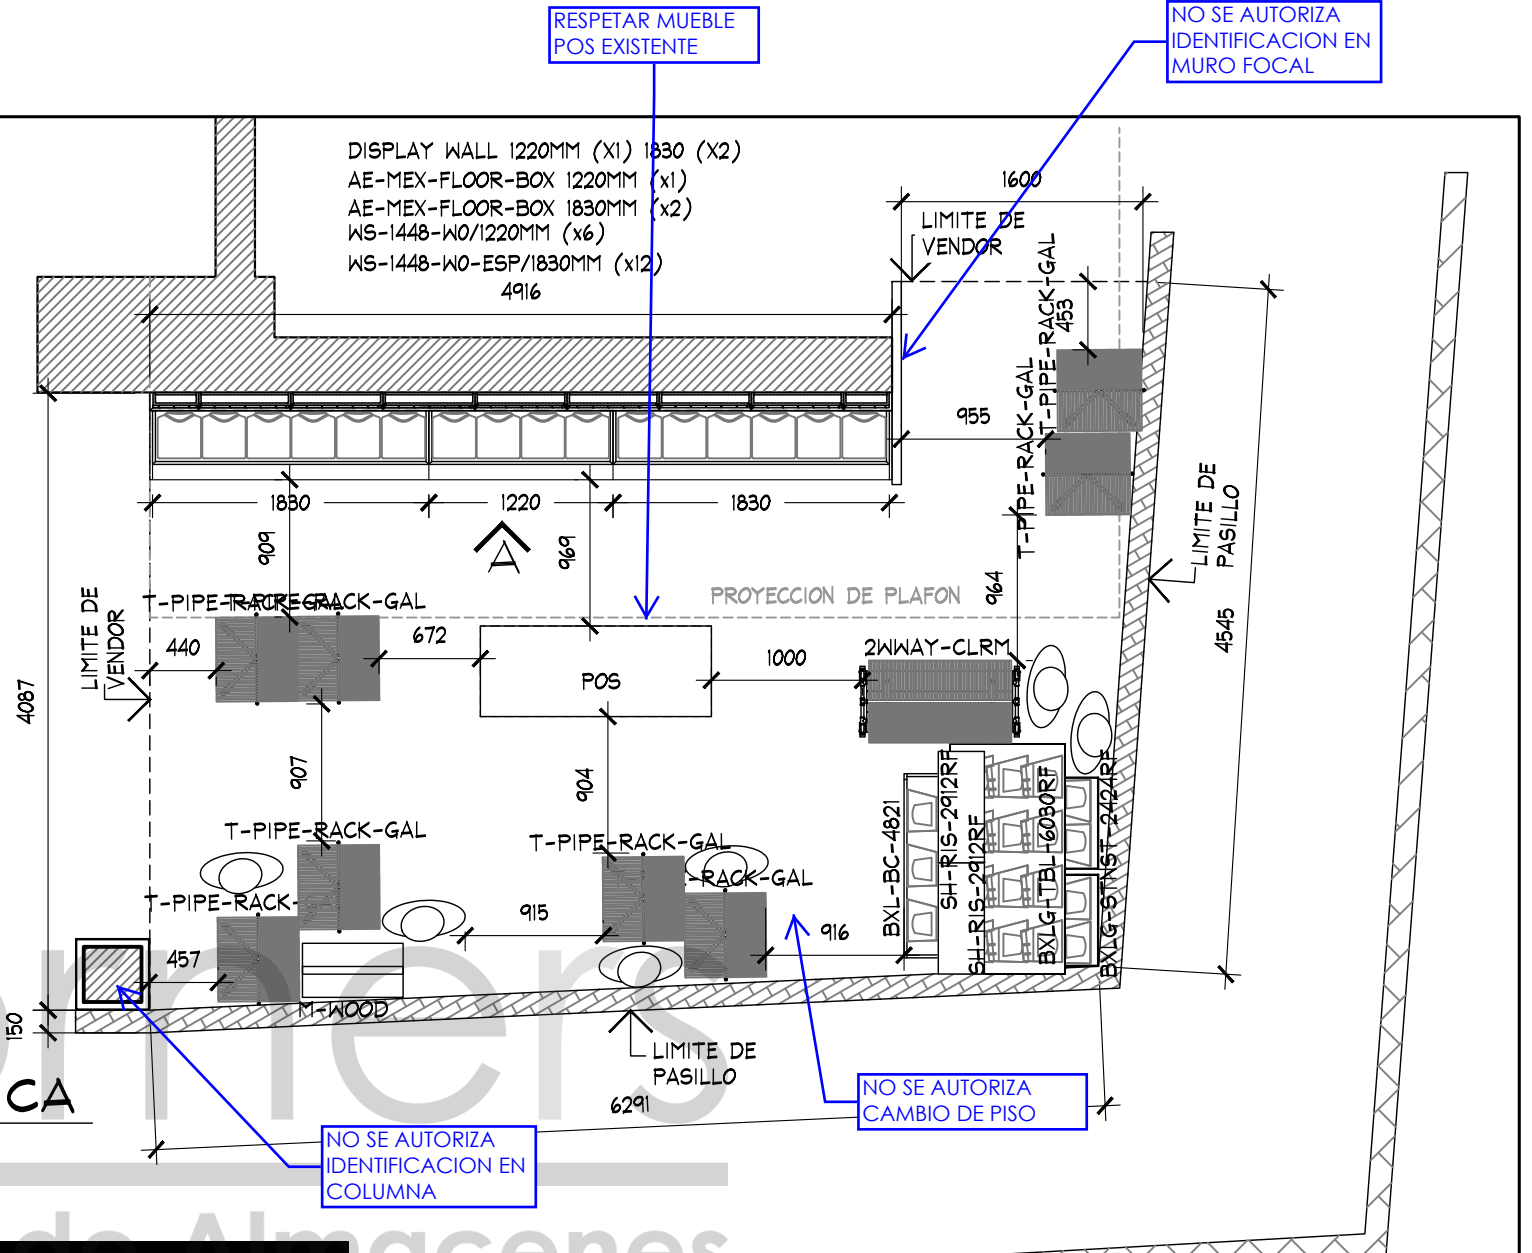

NO SE AUTORIZA IDENTIFICACION EN COLUMNA

NO SE AUTORIZA CAMBIO DE PISO

TABLA DE CAPACIDADES AE FORUM TEPIC JUVENILES

CLAVE	DESCRIPCION	Nº MUEBLES	COLGADO MINIMO	DOBLADO MINIMO	COLGADO MAXIMO	DOBLADO MAXIMO	TOTAL MINIMO	TOTAL MAXIMO
DISPLAY WALL-1220MM(X3)-AJUS628MM(X2)	PERIMETRO	1	0	0	0	0	0	0
AE-MEX-FLOR-BOX 4916MM	BASE PERIMETRO	1	0	0	0	0	0	0
WS-1448-WO-1220 MM	REPISAS	6	0	32	0	40	192	192
WS-1448-WO-ESP-1830 MM	REPISAS	12	0	48	0	60	576	576
M-WOOD	FREE STANDING	1	0	0	0	0	0	0
SH-RIS-2912RF	RISER	2	0	0	0	0	0	0
T-PIPE-RACK-GAL	RACK "T"	8	49	0	65	0	388	517
2WWAY-CLRM	TRINGLA	1	31	0	41	0	0	41
BXLG-TBL-6030RF	MESA ALTA	1	0	56	0	70	56	40
BXLG-STNST-2424RF	MESA NESTER	2	0	24	0	20	48	40
BXLG-BC-4821/WD	MESA BOOKCASEW/D	1	0	64	0	80	64	80
MANIQUE	MANIQUE	6	0	0	0	0	0	0
TOTAL EN CORNER		42	159	496	195	610	1324	1486

ES RESPONSABILIDAD DE LA MARCA VERIFICAR CON LEVANTAMIENTO FÍSICO LAS MEDIDAS DEL ESPACIO ASIGNADO PREVIA INSTALACIÓN Y/O FABRICACIÓN. EN CASO DE ENCONTRAR ALGUNA DIFERENCIA QUE COMPROMETA EL PROYECTO AUTORIZADO FAVOR DE CONTACTAR AL JEFE DE PROYECTOS DE CORNERS QUE AUTORIZO EL MISMO.

VALIDACION DE CARGA PENDIENTE POR COMPRAS

APPROVED

By Arq. Mitzi Lara at 10:10 am, Feb 25, 2019

PLANTA

PROYECTO



PROYECTO:
Arq. Marco Blanquet
REVISO:
Arq. Ricardo Arreola
DIBUJO:
PROYECTOS

NOTA:
TODO LO CONTENIDO EN ESTE PLANO ES PROPIEDAD DE THINK ARCHITECTURE S.A. DE C.V. (R). PARA USO EXCLUSIVO Y UNICO DEL PROYECTO, CUALQUIER VARIACION O MODIFICACION DEBERA SER CONSULTADA, ENTIENDASE BIEN ANTES DE REALIZARLA.



AMERICAN EAGLE
LIVERPOOL FORUM TEPIC JUVENILES
FECHA: 11-feb.-19
UBICACION:
ESCALA: INDICADA

ACOTACION: MM
AREA PROYECTO: 26.10 M2

No.	FECHA	MODIFICACION Y/O COMENTARIOS	REVISO

CROQUIS DE REFERENCIA	REFERENCIA

CLAVE
AEO-LIV-FOR-TEP-JUV-01 AE X ME
No. DE HOJAS 1 DE 3

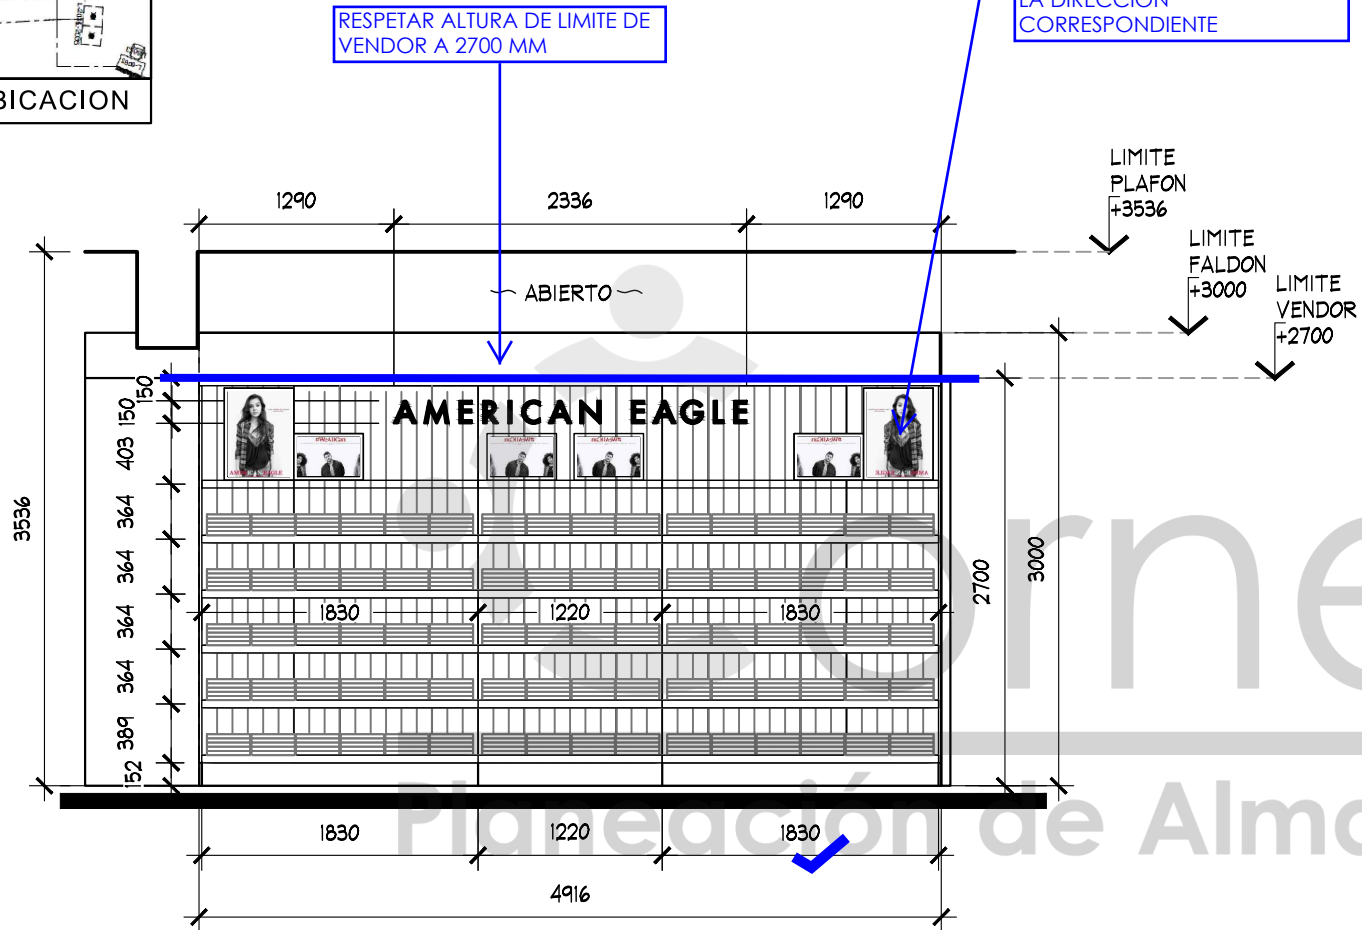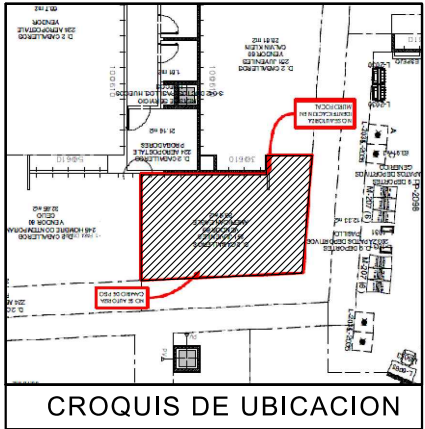

DISPLAY WALL 1220MM (X1) 1830 (X2)
AE-MEX-FLOOR-BOX 1220MM (x1)
AE-MEX-FLOOR-BOX 1830MM (x2)
WS-1448-WO/1220MM (x6)
WS-1448-WO-ESP/1830MM (x12)

ALZADO A
ESC. 1:50

ES RESPONSABILIDAD DE LA MARCA VERIFICAR CON LEVANTAMIENTO FÍSICO LAS MEDIDAS DEL ESPACIO ASIGNADO PREVIA INSTALACIÓN Y/O FABRICACIÓN, EN CASO DE ENCONTRAR ALGUNA DIFERENCIA QUE COMPROMETA EL PROYECTO AUTORIZADO FAVOR DE CONTACTAR AL JEFE DE PROYECTOS DE CORNERS QUE AUTORIZO EL MISMO.

CUALQUIER ELEMENTO DISPLAY DEBERA SER VALIDADO POR LA DIRECCION CORRESPONDIENTE

RESPECTAR ALTURA DE LIMITE DE VENDOR A 2700 MM

LIMITE PLAFON +3536
LIMITE FALDON +3000
LIMITE VENDOR +2700

SE AUTORIZA ALTURA DE 150 MM

ALTURA MÁXMA DE MUEBLES SUELTOS DE 1500 MM.
-LA INSTALACIÓN DE GRÁFICOS Y/O CUALQUIER OTRO ELEMENTO DE DISPLAY QUE ESTE INCLUIDO EN ESTE DOCUMENTO DEBE HACERSE EL MISMO DÍA DEL MOBILIARIO
-LA MARCA INSTALARA PERIMETROS MODULADOS, MONTABLES Y DESMONTABLES EN SITIO @1220 Ó @610 MM.
-TODOS LOS MUEBLES SUELTOS TENDRÁN NIVELADORES METALICOS CON TAPAS PLASTICAS

ADECUARSE A LOS CONTACTOS EXISTENTES, DE NO SER ASÍ LOS NUEVOS CONTACTOS O REUBICACIONES SERÁN CON CARGO A LA MARCA

2336
AMERICAN EAGLE
DETALLE LOGO
ESC. 1:20

ID ILUMINADO DEBERA RESPETAR MANUALES ELECTRICOS VIGENTES DE LIVERPOOL

APPROVED
By Arq. Mitzi Lara at 10:10 am, Feb 25, 2019

ALZADO

PROYECTO



PROYECTO:
Arq. Marco Blanquet
REVISO:
Arq. Ricardo Arreola
DIBUJO:
PROYECTOS

NOTA:
TODO LO CONTENIDO EN ESTE PLANO ES PROPIEDAD DE THINK ARCHITECTURE S.A. DE C.V. (R). PARA USO EXCLUSIVO Y UNICO DEL PROYECTO, CUALQUIER VARIACION O MODIFICACION DEBERA SER CONSULTADA, ENTIENDASE BIEN ANTES DE REALIZARLA.

AMERICAN EAGLE
LIVERPOOL FORUM TEPIC JUVENILES
FECHA: 11-feb.-19
UBICACION:
ESCALA: INDICADA


ACOTACION: MM
AREA PROYECTO: 26.10 M2

No.	FECHA	MODIFICACION Y/O COMENTARIOS	REVISO


CROQUIS DE REFERENCIA	REFERENCIA

CLAVE:
AEO-LIV-FOR-TEP-JUV-01
No. DE HOJAS 2 DE 3

AE X ME

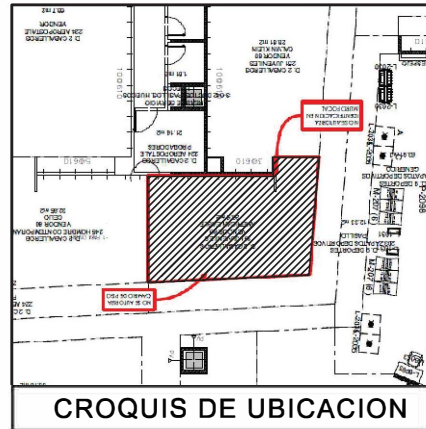

ADECUARSE A LOS CONTACTOS EXISTENTES, DE NO SER ASÍ LOS NUEVOS CONTACTOS O REUBICACIONES SERÁN CON CARGO A LA MARCA

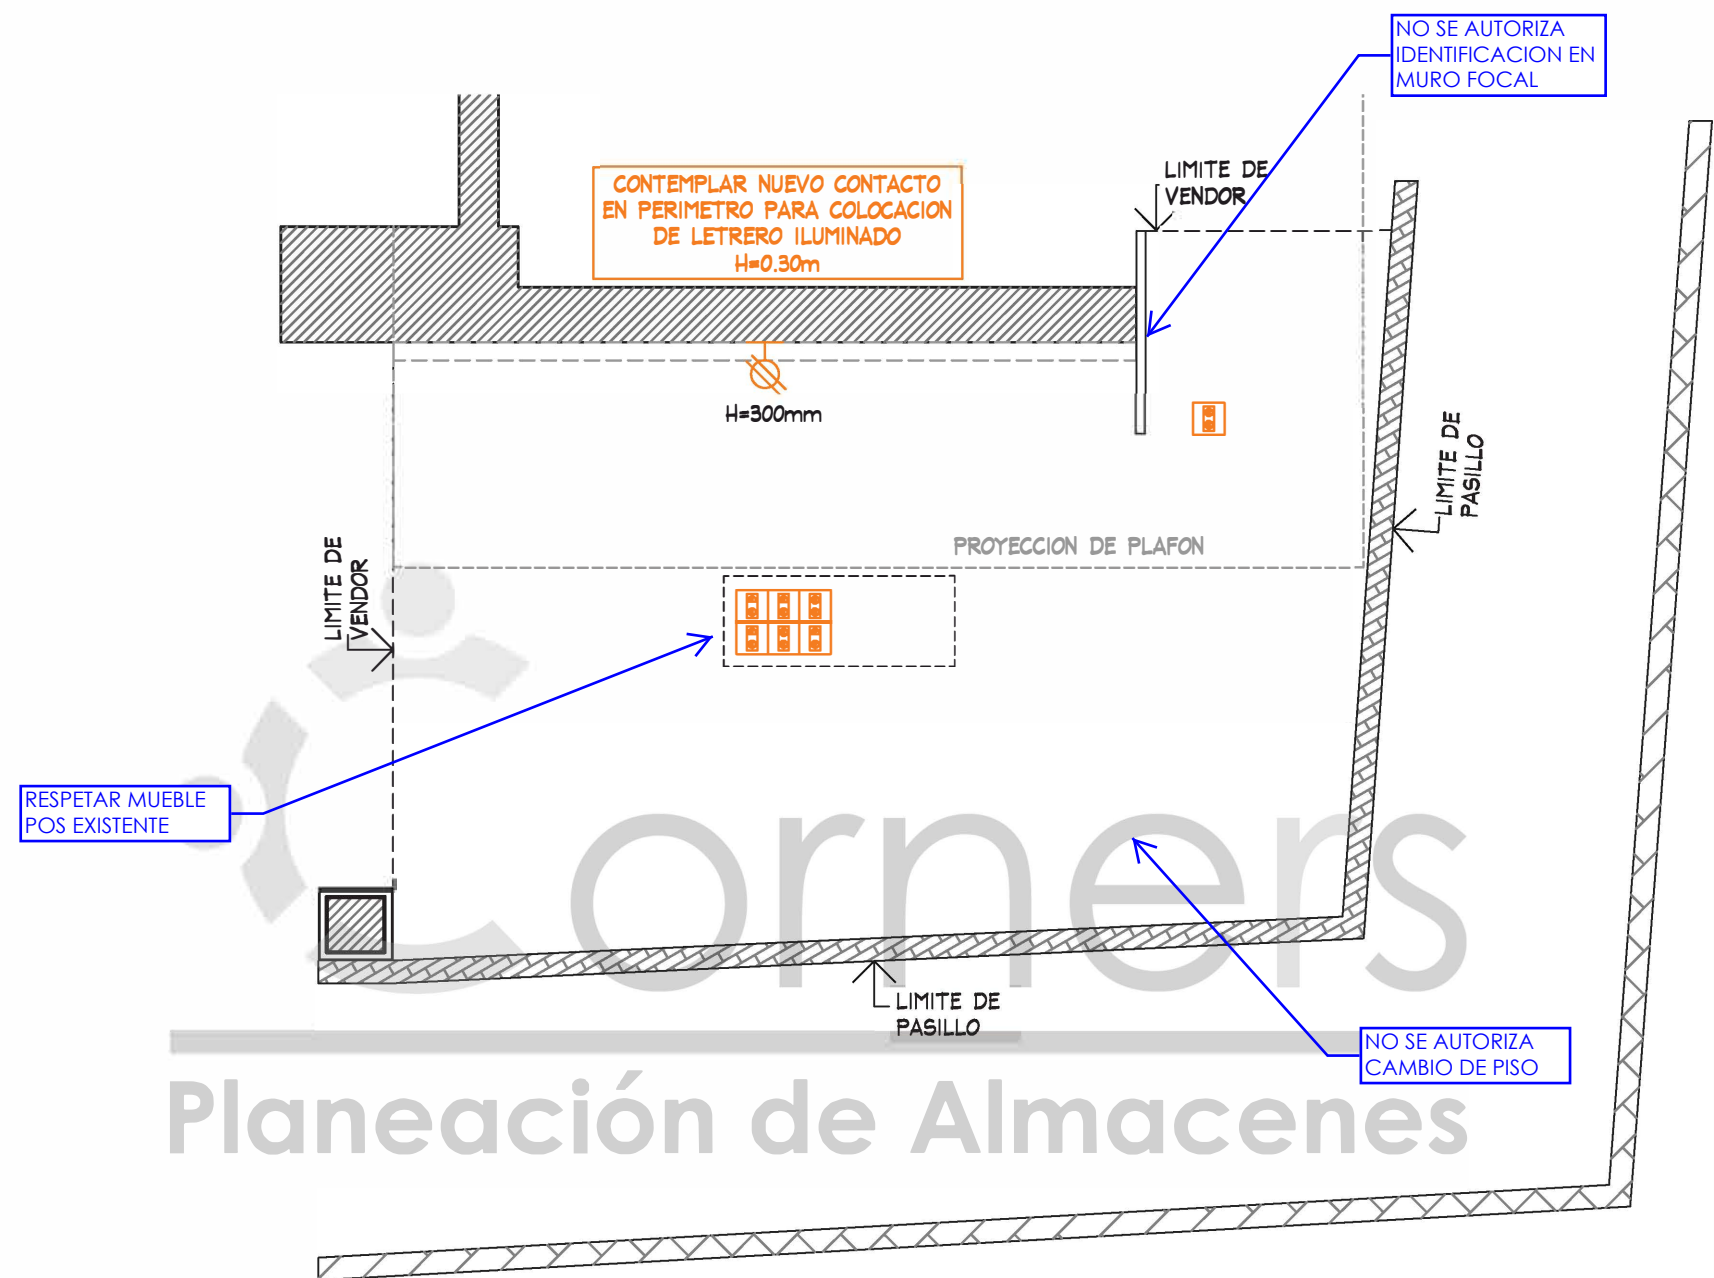

PLANTA DE FUERZA
ESC. 1:50

APPROVED
By Arq. Mitzi Lara at 10:10 am, Feb 25, 2019

					PLANTA		PROYECTO					
	PROYECTO: Arq. Marco Blanquet	NOTA: TODO LO CONTENIDO EN ESTE PLANO ES PROPIEDAD DE THINK ARCHITECTURE S.A. DE C.V. (R). PARA USO EXCLUSIVO Y UNICO DEL PROYECTO, CUALQUIER VARIACION O MODIFICACION DEBERA SER CONSULTADA, ENTIENDASE BIEN ANTES DE REALIZARLA.	AMERICAN EAGLE LIVERPOOL FORUM TEPIC JUVENILES		No.	FECHA	MODIFICACION Y/O COMENTARIOS	REVISO	CROQUIS DE REFERENCIA	REFERENCIA	AE X ME	
	REVISO: Arq. Ricardo Arreola											
	DIBUJO: PROYECTOS		FECHA: 11-feb.-19	UBICACION:	ACOTACION: MM							CLAVE ABO-LIV-FOR-TEP-JUV-01
			ESCALA: INDICADA		AREA PROYECTO: 26.10 M2							No. DE HOJAS 3 DE 3