



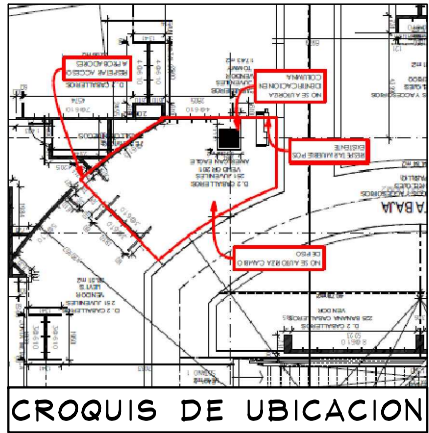

NOTA:

- SEMBRADO EXISTENTE SOLO SE INTEGRA 1 MESA REDONDA Y SE RETIRA PERIMETRO LATERAL IZQUIERDO.

TODO EL MOBILIARIO ES EXISTENTE, A EXCEPCION DE LA MESA REDONDA MOB. NUEVO

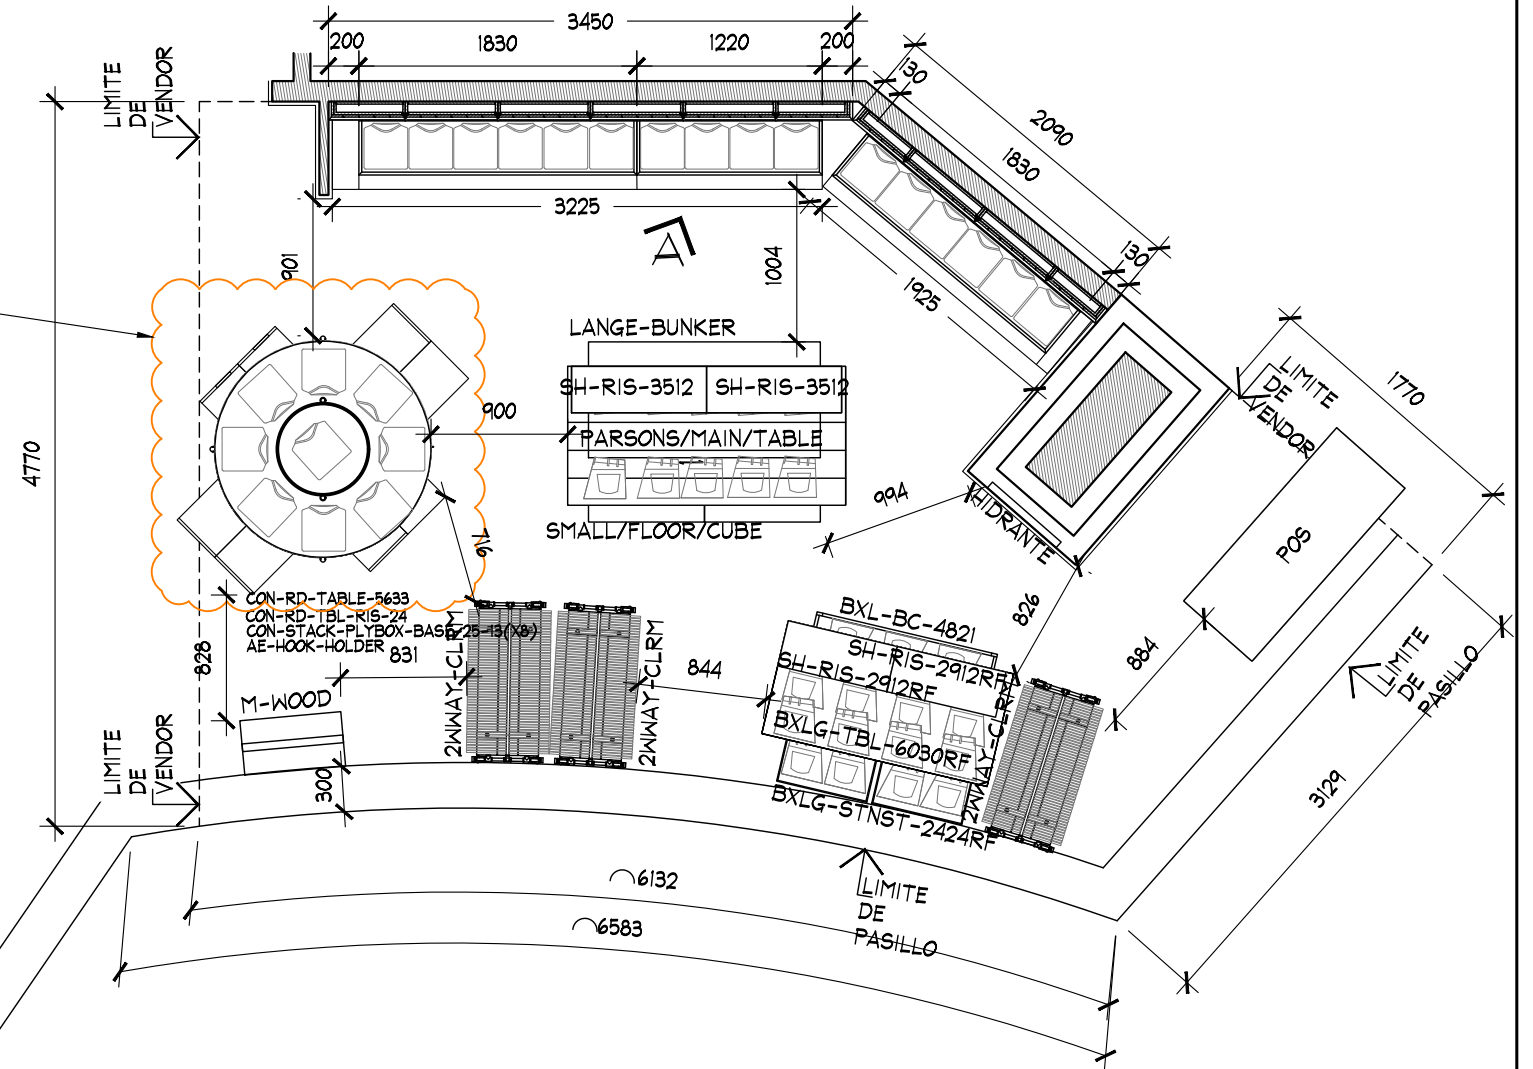

PLANTA ARQUITECTONICA
ESC. 1:50

PLANTA ARQUITECTONICA

PROYECTO ARQUITECTONICO



PROYECTO:
Arq. Marco Blanquet

REVISO:
Arq. Ricardo Arreola

DIBUJO:
PROYECTOS

NOTA:
TODO LO CONTENIDO EN ESTE PLANO ES PROPIEDAD DE THINK ARCHITECTURE S.A. DE C.V. (R), PARA USO EXCLUSIVO Y UNICO DEL PROYECTO, CUALQUIER VARIACION O MODIFICACION DEBERA SER CONSULTADA, ENTIENDASE BIEN ANTES DE REALIZARLA.

AMERICAN EAGLE
LIVERPOOL LINDAVISTA JUVENILES

FECHA:
10-may.-21
ESCALA:
INDICADA

UBICACION:

ACOTACION:
MM

AREA PROYECTO:
30.62 M2

No.	FECHA	MODIFICACION Y/O COMENTARIOS	REVISO
1	11-ENE-19	CAMBIO DE POSICION EN MOBILIARIO ISLA SEGUN LO INDICADO POR LIVERPOOL.	
2	21-ENE-19	AJUSTE EN ALTURA DE LOGO A SOLICITUD DE AEO USA	
3	23-ENE-19	AJUSTE EN POSICION DE LOGO A SOLICITUD DE AEO	
4	10-MAY-21	AJUSTE ELIMINACION PERIMETRO ALZADO B Y COLOCACION DE ROUND TABLE	

CROQUIS DE REFERENCIA

REFERENCIA

CLAVE
AEO-LIV-LIN-JUV-08

AMERICAN EAGLE

No. DE HOJAS
1 DE 2