


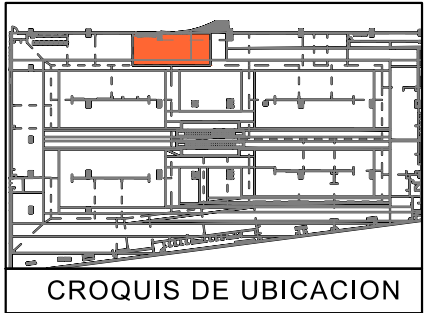


SIMBOLOGIA GENERAL

- INDICA ESPACIO DESIGNADO A AMERICAN EAGLE MOBILIARIO SUELTO
- INDICA PASILLO PRINCIPAL

NOTA IMPORTANTE :

LEVANTAMIENTO REALIZADO POR AE
NO SE CONTEMPLA UTILIZAR MUEBLE
DE TRASERA , YA QUE ES GENERICO ,
(INDICADO EN MANUAL).

SE REQUIERE RETIR DE LOGO EN
PERIMETRO Y MOBILIARIO GENERICO
EXISTENTE, VERIFICAR MOVIMIENTOS
DE MOBILIARIO CON CENTRO
COMERCIAL O POR 'AE'.

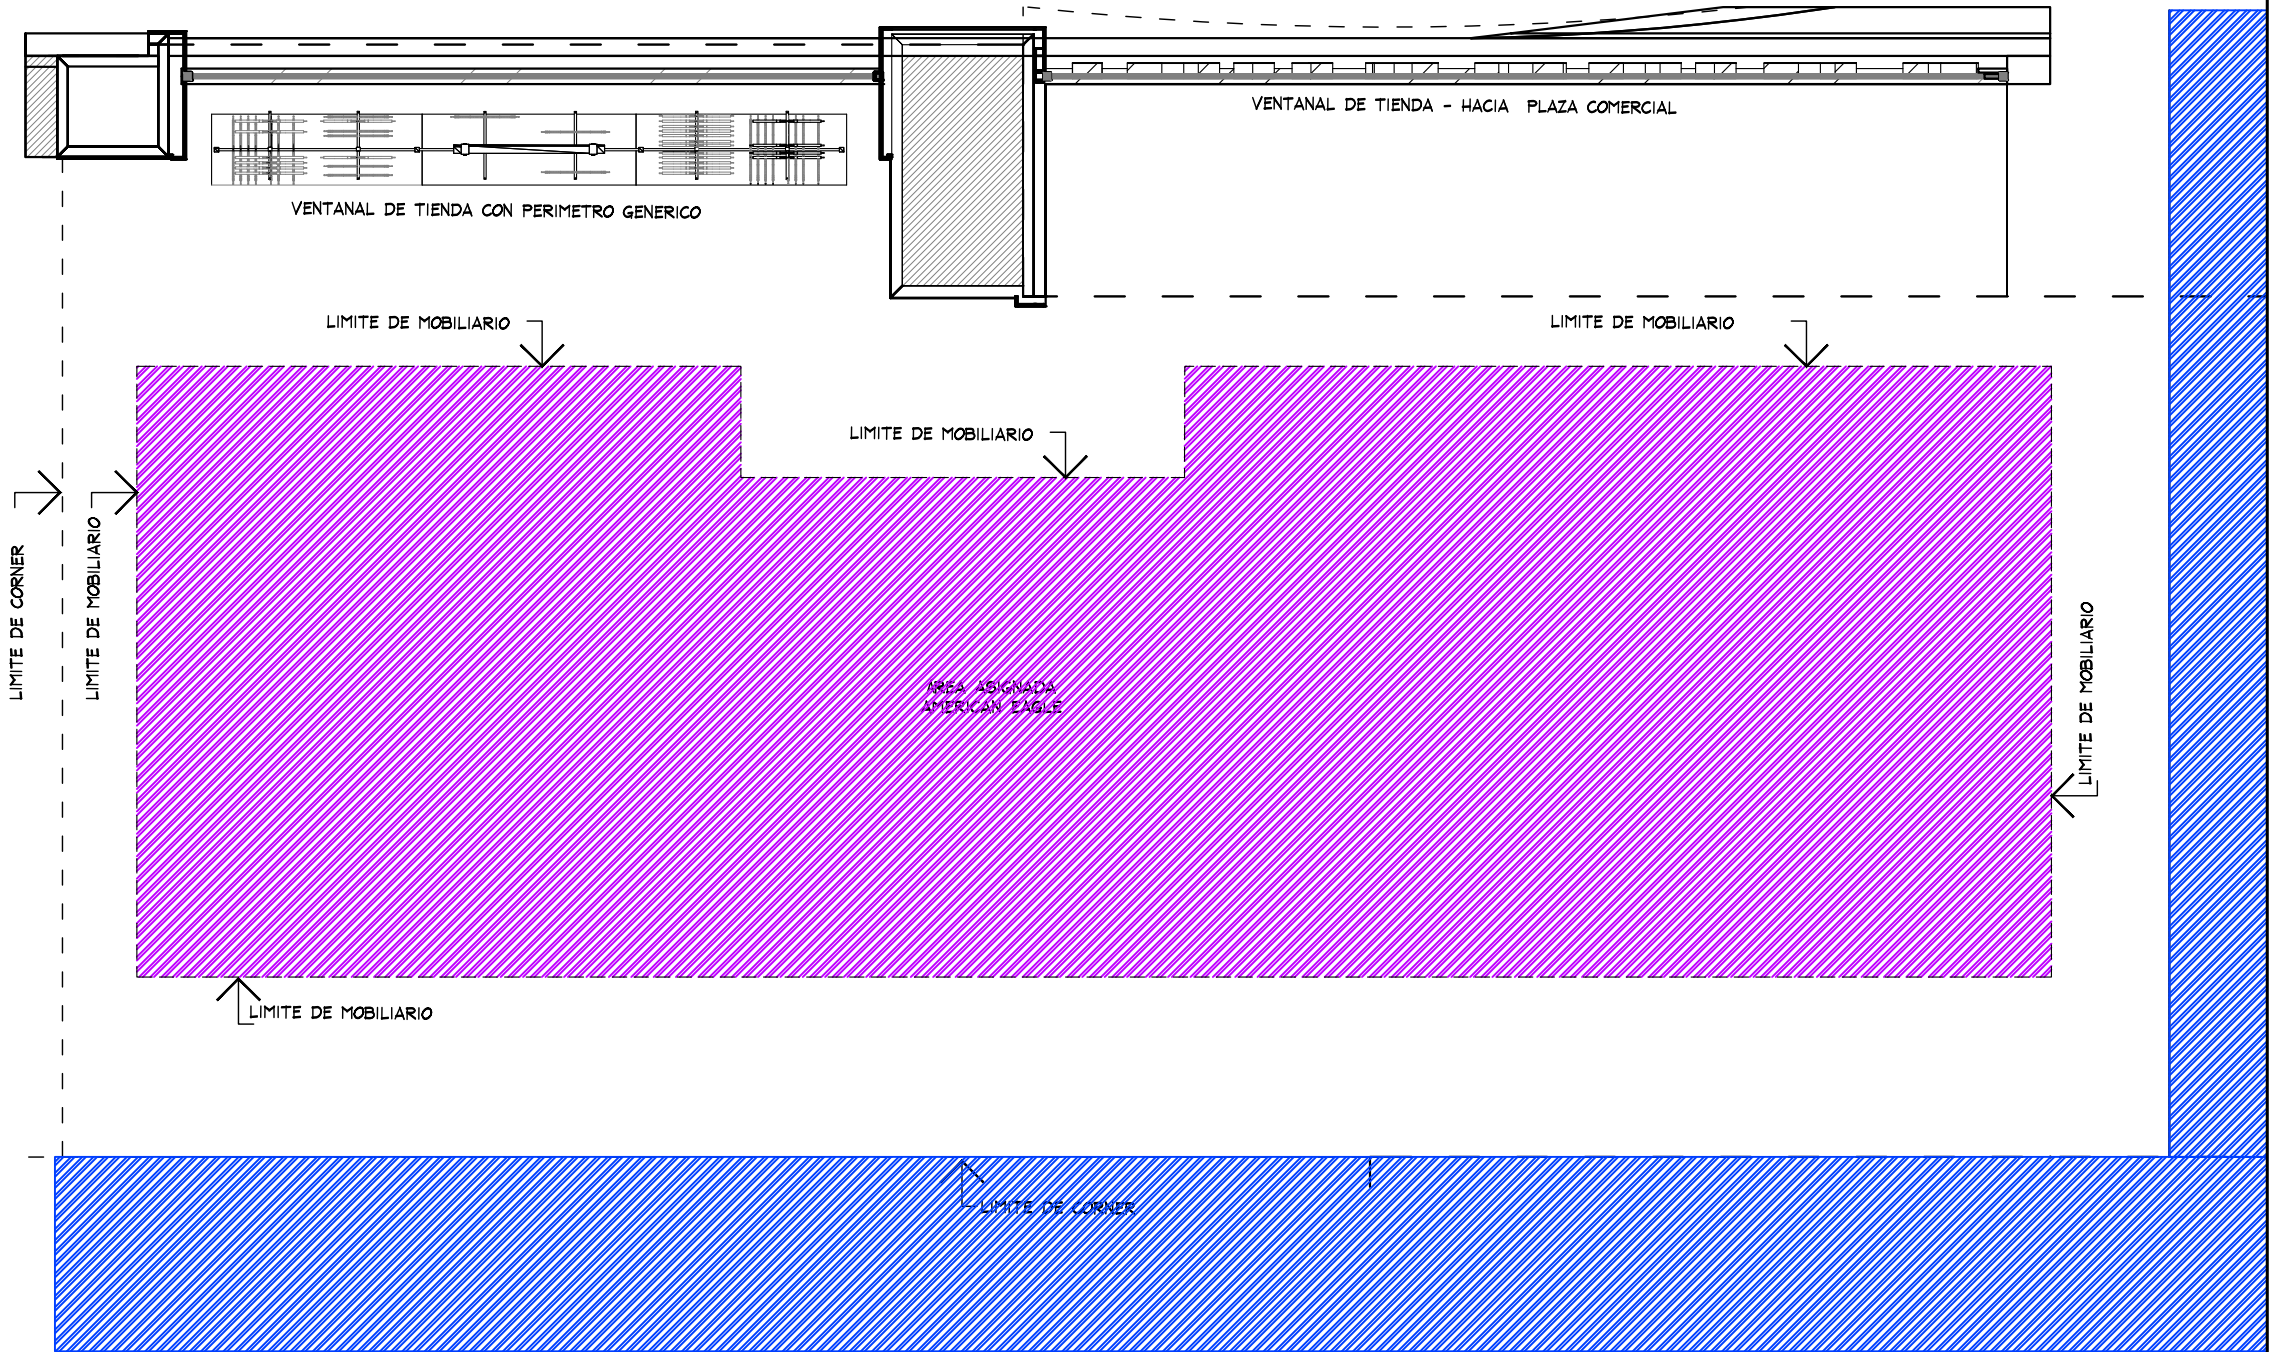

PLANTA GENERAL

ESC. 1:50

PLANTA GENERAL

PROYECTO



PROYECTO:
Arq. Marco Blanquet
REVISO:
Arq. Ricardo Arreola
DIBUJO:
PROYECTOS

NOTA:
TODO LO CONTENIDO EN ESTE PLANO ES
PROPIEDAD DE THINK ARCHITECTURE S.A.
DE C.V. (R). PARA USO EXCLUSIVO Y
UNICO DEL PROYECTO, CUALQUIER
VARIACION O MODIFICACION DEBERA SER
CONSULTADA, ENTIENDASE BIEN ANTES DE
REALIZARLA.

AMERICAN EAGLE
FALABELLA C.C LA COLINA BOGOTA WOMAN
FECHA: 2-oct.-19
UBICACION:
ACOTACION: MM
AREA PROYECTO:
110.25 M2 BRUTA/66.68 NETA

No.	FECHA	MODIFICACION Y/O COMENTARIOS	REVISO
1	01/10/19	Se retiro mesa y se coloco 1 perimetro stand alone , se realizo ajuste en sembrado y se cambiaron posicines de mesa parson a solicitud de AE	
2	02/10/19	Se cambio de posiccion mesa redonda y mersa parson a solicitud de AE , se retira 1 M-WOOD	

CROQUIS DE REFERENCIA

REFERENCIA

CLAVE
AE-FAL-LA-COL-BO-WOM-02
No. DE HOJAS 1 DE 2

AMERICAN EAGLE

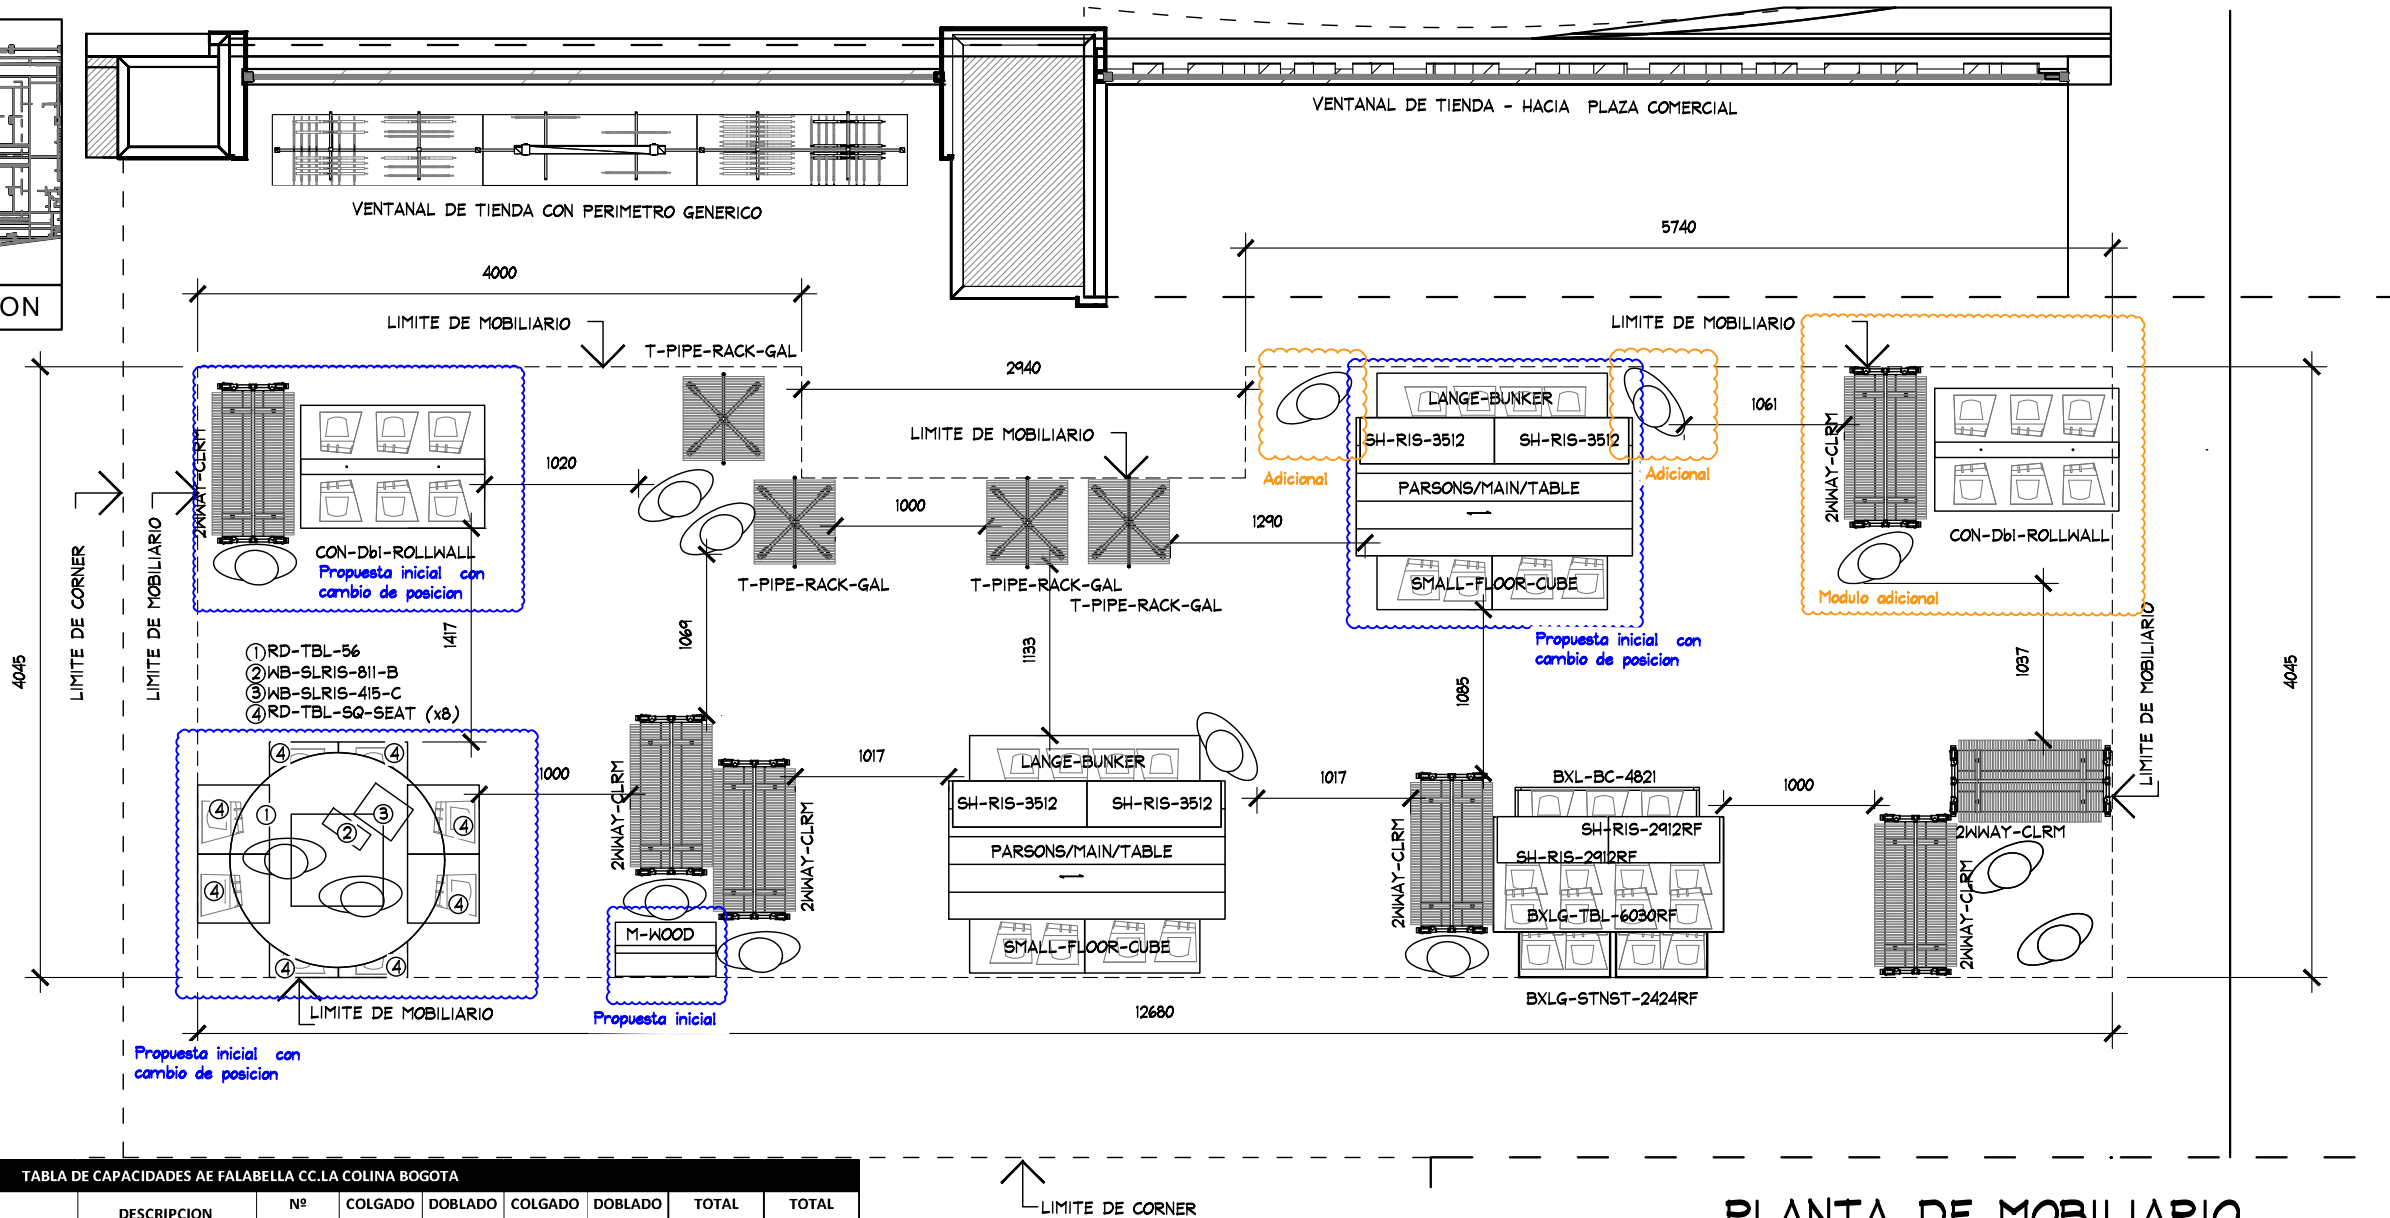
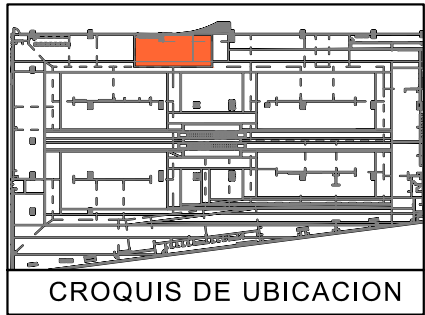


TABLA DE CAPACIDADES AE FALABELLA CC.LA COLINA BOGOTA								
CLAVE	DESCRIPCION	Nº MUEBLES	COLGADO MINIMO	DOBLADO MINIMO	COLGADO MAXIMO	DOBLADO MAXIMO	TOTAL MINIMO	TOTAL MAXIMO
CON-Dbl-ROLL WALL	FREESTANDING-WALL	2	0	280	0	320	560	640
PARSON MAIN TABLE	MESA	2	0	32	0	40	64	80
LARGE BUNKER	MESA	2	80	0	90	0	160	180
SMALL FLOOR CUBE	NESTER	4	0	32	0	40	128	160
RD-TBL-56	MESA REDONDA	1	0	192	0	240	192	240
RD-TBL-SQ-SEAT	NESTER	8	0	16	0	20	128	160
WB-SLRIS-811-B	RISER	1	0	0	0	0	0	0
WB-SLRIS-415-C	RISER	1	0	0	0	0	0	0
M-WOOD	FREE STANDING	1	0	0	0	0	0	0
SH-RIS-2912RF	RISER	2	0	0	0	0	0	0
SH-RIS-3512	RISER	4	0	0	0	0	0	0
T-PIPE-RACK-GAL	RACK "T"	4	49	0	65	0	194	259
2WVAY-CLRM	TRINGLA	7	31	0	41	0	0	285
BXLG-TBL-6030RF	MESA ALTA	1	0	56	0	70	56	40
BXLG-STNST-2424RF	MESA NESTER	2	0	24	0	20	48	40
BXLG-BC-4821/WD	MESA BOOKCASEW/D	1	0	64	0	80	64	80
MANIQUE	MANIQUE	14	0	0	0	0	0	0
TOTAL EN CORNER		57	159	776	195	930	1594	2163

PLANTA DE MOBILIARIO
ESC. 1:50

NOTA IMPORTANTE :
LEVANTAMIENTO REALIZADO POR AE
NO SE CONTEMPLA UTILIZAR MUEBLE
DE TRASERA , YA QUE ES GENERICO ,
(INDICADO EN MANUAL).
SE REQUIERE RETIR DE LOGO EN
PERIMETRO Y MOBILIARIO GENERICO
EXISTENTE, VERIFICAR MOVIMIENTOS
DE MOBILIARIO CON CENTRO
COMERCIAL O POR "AE".

PLANTA MOBILIARIO

PROYECTO



PROYECTO:
Arq. Marco Blanquet
REVISO:
Arq. Ricardo Arreola
DIBUJO:
PROYECTOS

NOTA:
TODO LO CONTENIDO EN ESTE PLANO ES
PROPIEDAD DE THINK ARCHITECTURE S.A.
DE C.V. (R), PARA USO EXCLUSIVO Y
UNICO DEL PROYECTO, CUALQUIER
VARIACION O MODIFICACION DEBERA SER
CONSULTADA, ENTIENDASE BIEN ANTES DE
REALIZARLA.

AMERICAN EAGLE
FALABELLA C.C LA COLINA BOGOTA WOMAN
FECHA: 2-oct.-19
UBICACION:
ACOTACION: MM
AREA PROYECTO:
110.25 M2 BRUTA/66.68 NETA

No.	FECHA	MODIFICACION Y/O COMENTARIOS	REVISO
1	01/10/19	Se retiro mesa y se coloco 1 perimetro stand alone , se realizo ajuste en sembrado y se cambiaron posiciones de mesa parson a solicitud de AE	
2	02/10/19	Se cambio de posicion mesa redonda y merso parson a solicitud de AE , se retiro 1 M-WOOD	

CROQUIS DE REFERENCIA	REFERENCIA
	CLAVE AE-FAL-LA-COL-BO-WOM-02
No. DE HOJAS	2 DE 2

AMERICAN EAGLE