



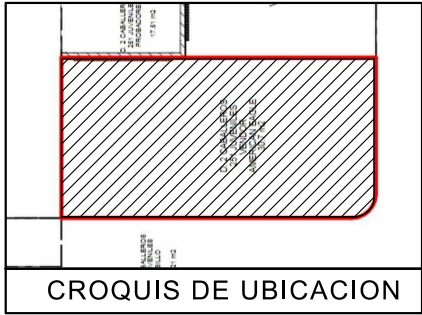


SIMBOLOGIA GENERAL

- INDICA MARCAS VECINAS
- INDICA ESPACIO DESIGNADO A AMERICAN EAGLE
- INDICA PASILLO PRINCIPAL

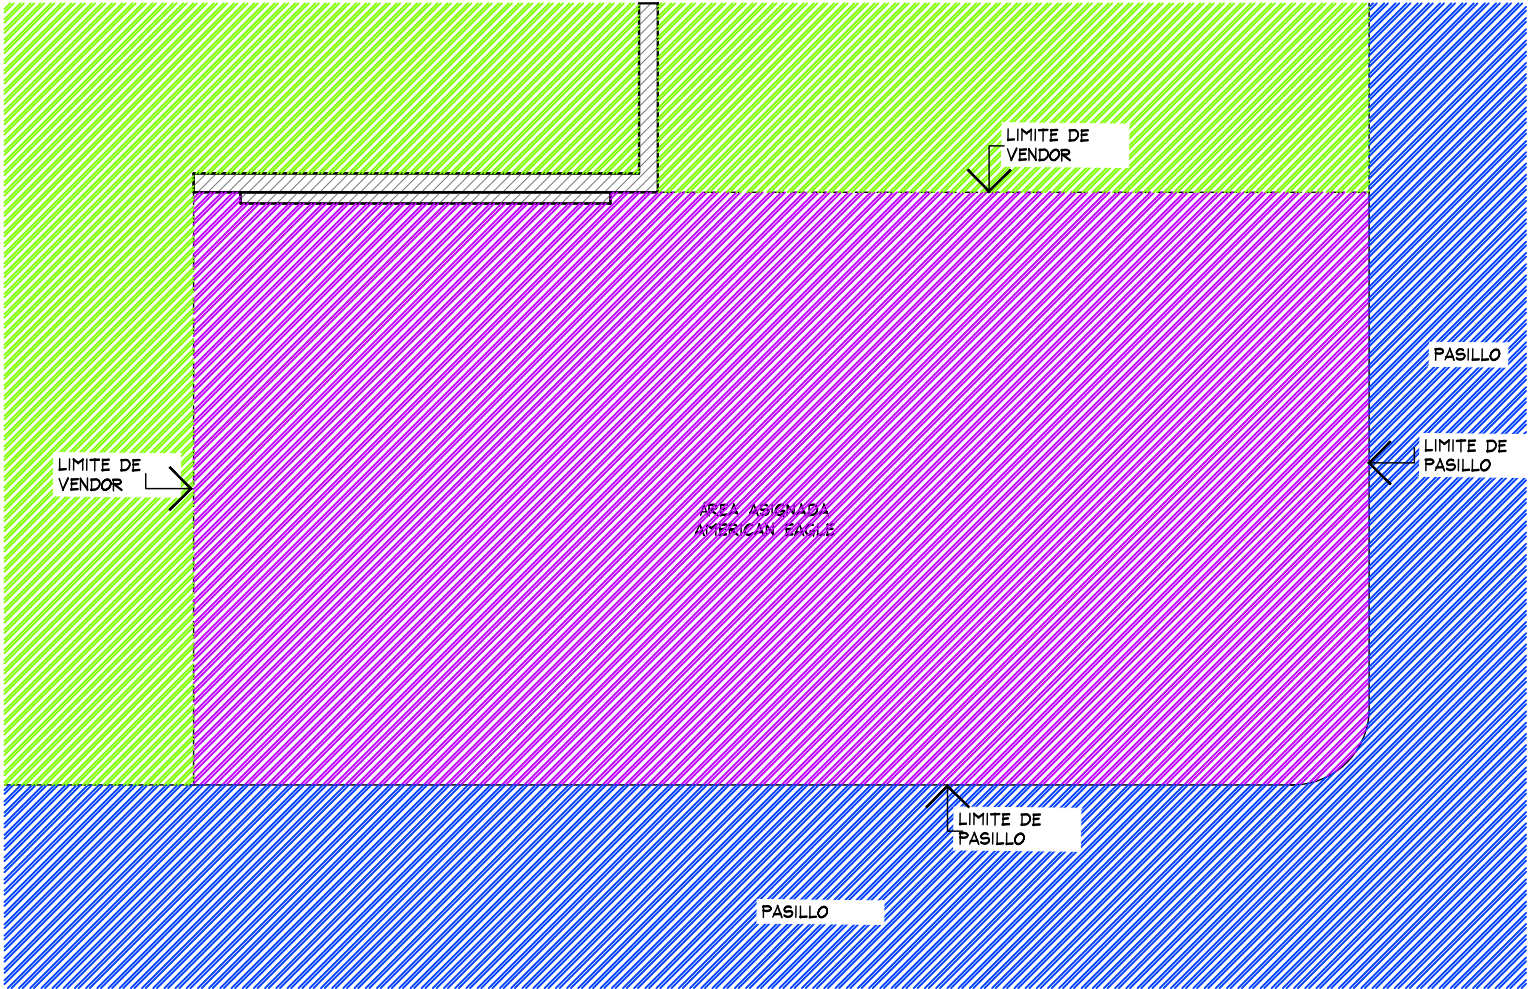

PLANTA GENERAL
ESC. 1:50

					PLANTA GENERAL				PROYECTO			
	PROYECTO:		AMERICAN EAGLE LIVERPOOL ANTENAS JUVENILES		No.	FECHA	MODIFICACION Y/O COMENTARIOS	REVISO	CROQUIS DE REFERENCIA	REFERENCIA		AMERICAN EAGLE
	Arq. Marco Blanquet											
	REVISO:											
	Arq. Ricardo Arreola											
	DIBUJO:											
PROYECTOS			NOTA: TODO LO CONTENIDO EN ESTE PLANO ES PROPIEDAD DE THINK ARCHITECTURE S.A. DE C.V. (R), PARA USO EXCLUSIVO Y UNICO DEL PROYECTO, CUALQUIER VARIACION O MODIFICACION DEBERA SER CONSULTADA, ENTIENDASE BIEN ANTES DE REALIZARLA.		FECHA: 17-sep.-19		UBICACION:		ACOTACION: MM		AEO-LIV-ANT-JUV-02	
ESCALA: INDICADA		AREA PROYECTO: 30.50M2		No. DE HOJAS 1 DE 4								

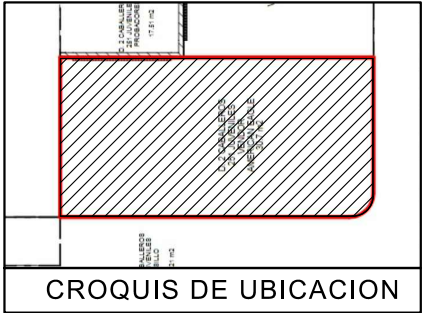

CROQUIS DE UBICACION

TABLA DE CAPACIDADES AE ANTENAS JUVENILES								
CLAVE	DESCRIPCION	Nº MUEBLES	COLGADO MINIMO	DOBLADO MINIMO	COLGADO MAXIMO	DOBLADO MAXIMO	TOTAL MINIMO	TOTAL MAXIM
DISPLAY WALL-1220MM (x1)-AJUS 310(x2)	PERIMETRO	1	0	0	0	0	0	0
DISPLAY WALL 610 MM (X1)	PERIMETRO	1	0	0	0	0	0	0
AE-MEX-FLOOR-BOX 610MM (x1) REGISTRO ELECTRICO+1220 MM(X1)	BASE PERIMETRO	1	0	0	0	0	0	0
AE-MEX-FLOOR-BOX AJUS 310MM(x2)	BASE PERIMETRO	1	0	0	0	0	0	0
WS-1448-WO/1830 MM	REPISAS	6	0	32	0	40	192	192
PARSON MAIN TABLE	MESA	1	0	32	0	40	32	40
LARGE BUNKER	MESA	1	80	0	90	0	80	90
SMALL FLOOR CUBE	NESTER	2	0	32	0	40	64	80
RD-TBL-56	MESA REDONDA	1	0	192	0	240	192	240
RD-TBL-SQ-SEAT	NESTER	8	0	16	0	20	128	160
WB-SLRIS-811-B	RISER	1	0	0	0	0	0	0
WB-SLRIS-415-C	RISER	1	0	0	0	0	0	0
M-WOOD	FREE STANDING	1	0	0	0	0	0	0
SH-RIS-2912RF	RISER	2	0	0	0	0	0	0
SH-RIS-3512	RISER	2	0	0	0	0	0	0
T-PIPE-RACK-GAL	RACK "T"	2	49	0	65	0	97	129
ZWWAY-CLRM	TRINGLA	3	31	0	41	0	0	122
BXLG-TBL-6030RF	MESA ALTA	1	0	56	0	70	56	40
BXLG-STNST-2424RF	MESA NESTER	2	0	24	0	20	48	40
BXLG-BC-4821/WD	MESA BOOKCASEW/D	1	0	64	0	80	64	80
MANIQUE	MANIQUE	4	0	0	0	0	0	0
TOTAL EN CORNER		43	159	448	195	550	953	1213

NOTA IMPORTANTE :


AL MOMENTO DEL LEVANTAMIENTO SE ENCONTRO LA MARCA CALVIN KLEIN DENTRO DEL CORNER DESIGNADO PARA "AE" , SE DEBERA DE CONTEMPLAR :

RETIRO DE HERRAJES GENERICOS Y EL MOBILIARIO DE LA ISLA, VERIFICAR CON PLANEACION Y/O MANTENIMIENTO DE LIVERPOOL , SI LOS RETIROS SERAN POR LIVERPOOL EN CASO DE SER POR THINK SE DEBERA DE REVISAR EL LUGAR EN DONDE SE ENTREGARAN DICHO MOBILIARIO .

SE ENCONTRO PISO CERAMICO GENERICO , NO SE PROPONE CAMBIO .

MARCAS COLINDANTE AEROPOSTALE./ GENERICO

SE CONTEMPLA CONTACTO EN MURO PARA LETRERO POR THINK , VERIFICAR CON PLANEACION LIVERPOOL SI ESTE SE CONSIDERARA CON ILUMINACION .

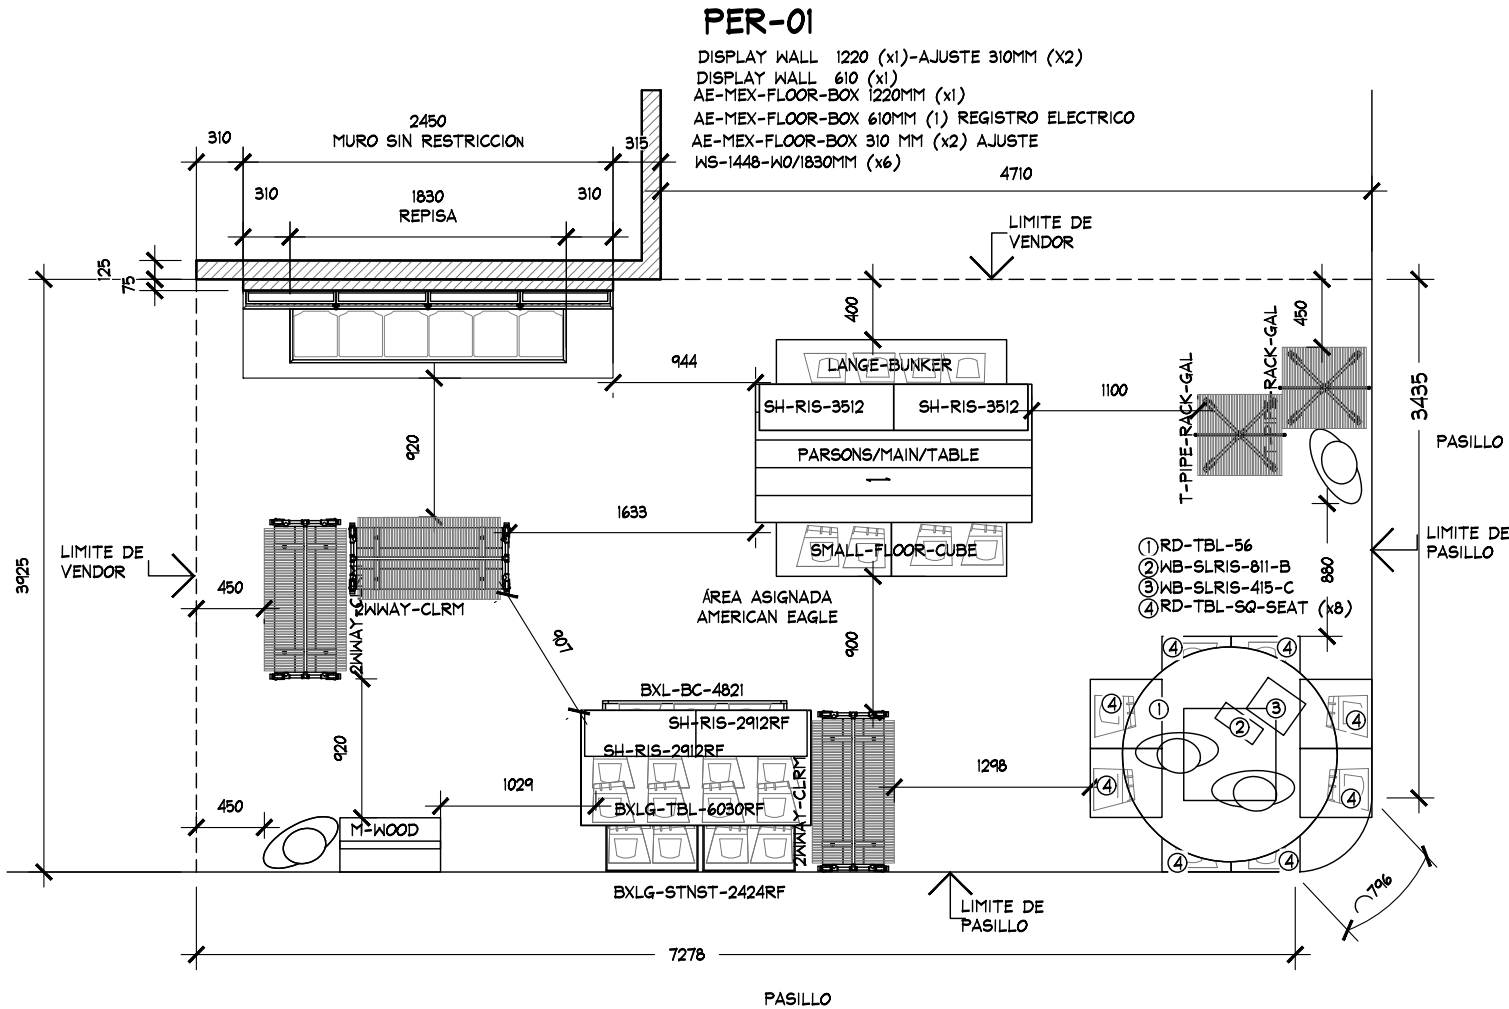

PLANTA DE MOBILIARIO
ESC. 1:50

PLANTA DE MOBILIARIO

PROYECTO



PROYECTO:
Arq. Marco Blanquet
REVISO:
Arq. Ricardo Arreola
DIBUJO:
PROYECTOS

NOTA:
TODO LO CONTENIDO EN ESTE PLANO ES PROPIEDAD DE THINK ARCHITECTURE S.A. DE C.V. (R). PARA USO EXCLUSIVO Y UNICO DEL PROYECTO, CUALQUIER VARIACION O MODIFICACION DEBERA SER CONSULTADA, ENTIENDASE BIEN ANTES DE REALIZARLA.

AMERICAN EAGLE
LIVERPOOL ANTENAS JUVENILES
FECHA: 17-sep.-19
UBICACION:
ESCALA: INDICADA

ACOTACION: MM
AREA PROYECTO: 30.50 M2



No.	FECHA	MODIFICACION Y/O COMENTARIOS	REVISO

CROQUIS DE REFERENCIA

REFERENCIA

CLAVE
AEO-LIV-ANT-JUV-02
No. DE HOJAS 2 DE 4

AMERICAN EAGLE

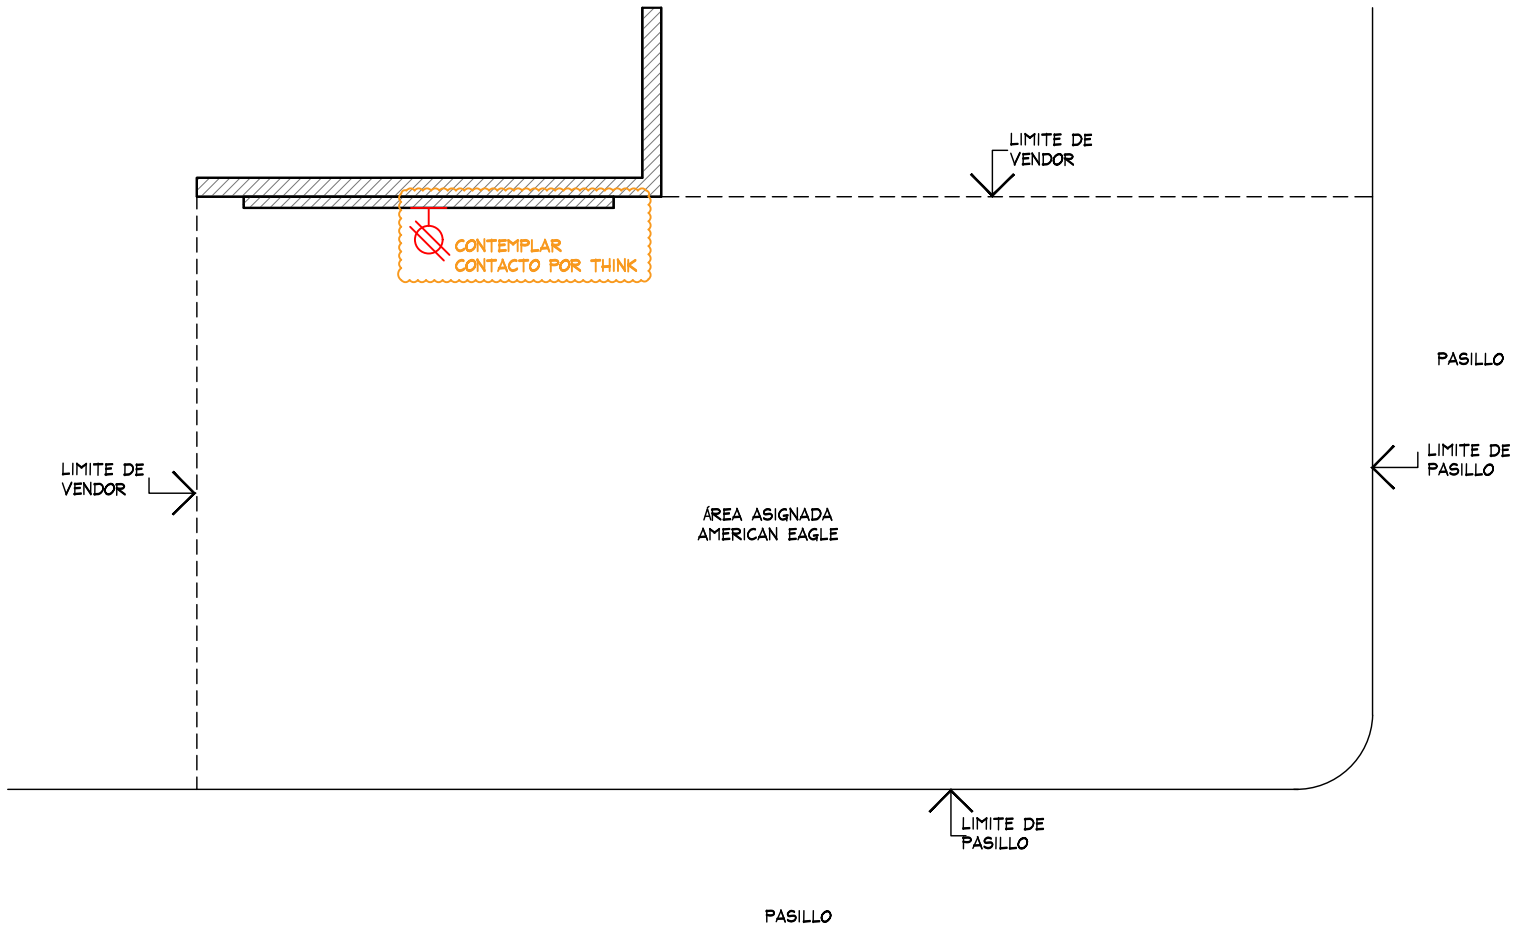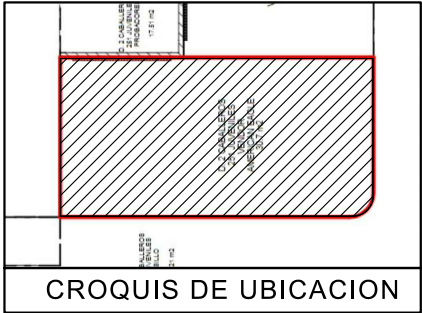

NOTA IMPORTANTE :

AL MOMENTO DEL LEVANTAMIENTO SE ENCONTRO LA MARCA CALVIN KLEIN DENTRO DEL CORNER DESIGNADO PARA "AE" , SE DEBERA DE CONTEMPLAR :

RETIRO DE HERRAJES GENERICOS Y EL MOBILIARIO DE LA ISLA, VERIFICAR CON PLANEACION Y/O MANTENIMIENTO DE LIVERPOOL , SI LOS RETIROS SERAN POR LIVERPOOL EN CASO DE SER POR THINK SE DEBERA DE REVISAR EL LUGAR EN DONDE SE ENTREGARAN DICHO MOBILIARIO .


SE ENCONTRO PISO CERAMICO GENERICO , NO SE PROPONE CAMBIO .

MARCAS COLINDANTE AEROPOSTALE./ GENERICO


SE CONTEMPLA CONTACTO EN MURO PARA LETRERO POR THINK , VERIFICAR CON PLANEACION LIVERPOOL SI ESTE SE CONSIDERARA CON ILUMINACION .

PLANTA DE FUERZA
ESC. 1:50

					PLANTA DE FUERZA				PROYECTO			
	PROYECTO:		AMERICAN EAGLE LIVERPOOL ANTENAS JUVENILES		No.	FECHA	MODIFICACION Y/O COMENTARIOS	REVISO	CROQUIS DE REFERENCIA	REFERENCIA		AMERICAN EAGLE
	Arq. Marco Blanquet									CLAVE AEO-LIV-ANT-JUV-02		
	REVISO:											
	Arq. Ricardo Arreola											
	DIBUJO:				FECHA: 17-sep.-19		UBICACION:				ACOTACION: MM	
PROYECTOS		NOTA: TODO LO CONTENIDO EN ESTE PLANO ES PROPIEDAD DE THINK ARCHITECTURE S.A. DE C.V. (R), PARA USO EXCLUSIVO Y UNICO DEL PROYECTO, CUALQUIER VARIACION O MODIFICACION DEBERA SER CONSULTADA, ENTIENDASE BIEN ANTES DE REALIZARLA.		ESCALA: INDICADA						No. DE HOJAS 3 DE 4		

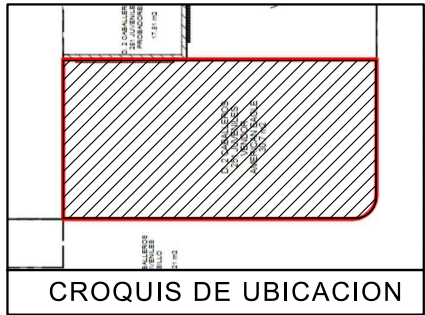

DETALLE LOGO
ESC. 1:20

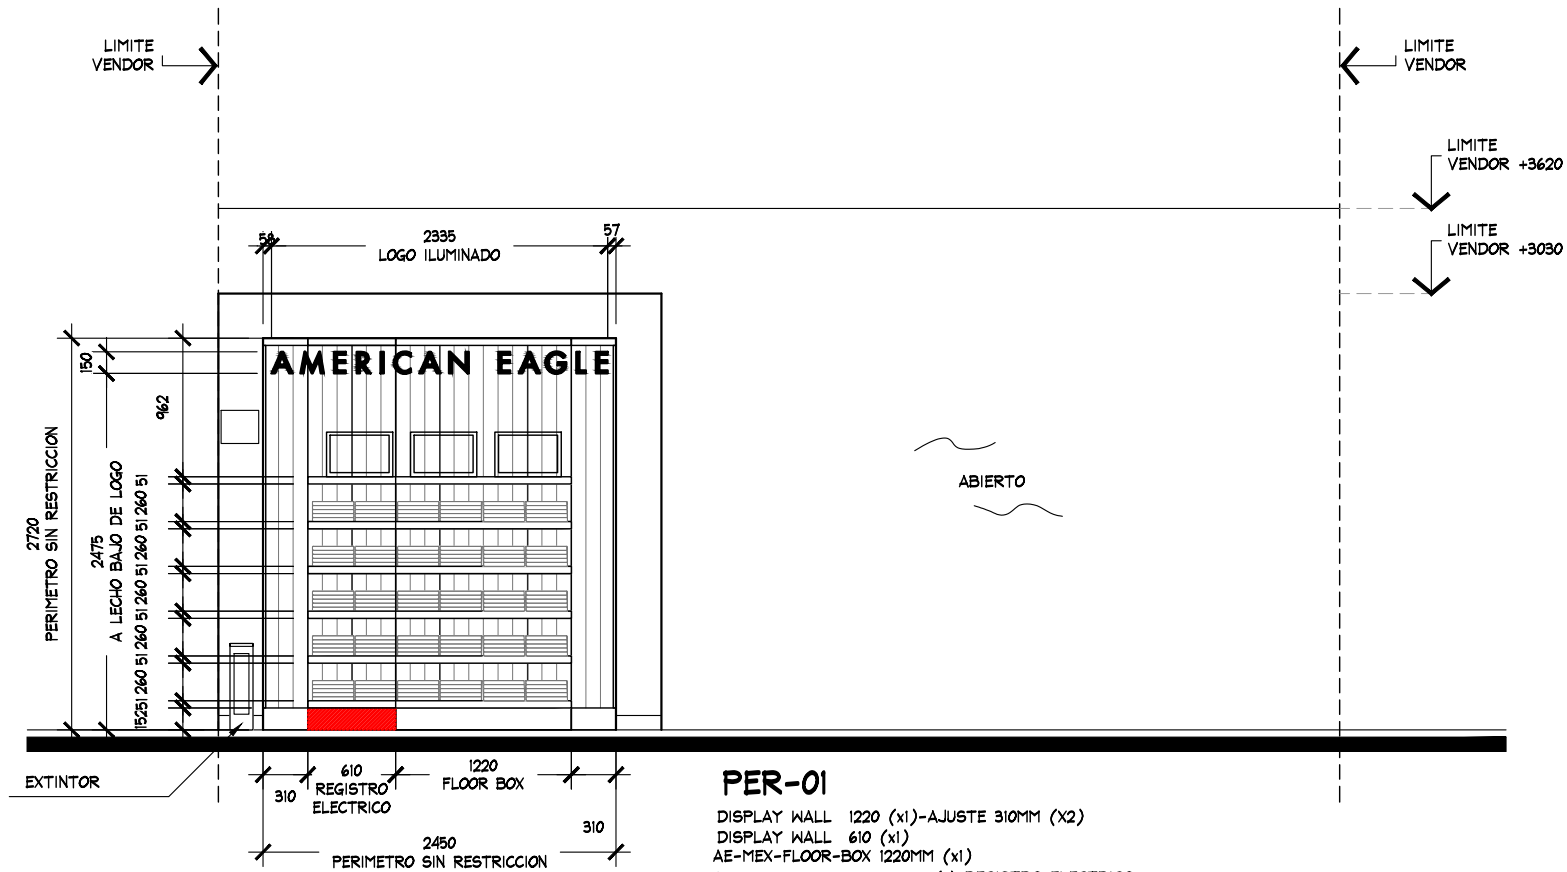

- PER-01**
- DISPLAY WALL 1220 (x1)-AJUSTE 310MM (x2)
 - DISPLAY WALL 610 (x1)
 - AE-MEX-FLOOR-BOX 1220MM (x1)
 - AE-MEX-FLOOR-BOX 610MM (1) REGISTRO ELECTRICO
 - AE-MEX-FLOOR-BOX 310 MM (x2) AJUSTE
 - WS-1448-WO/1830MM (x6)

ALZADO A
ESC. 1:50

ALZADO

PROYECTO



PROYECTO:
Arq. Marco Blanquet
REVISO:
Arq. Ricardo Arreola
DIBUJO:
PROYECTOS

NOTA:
TODO LO CONTENIDO EN ESTE PLANO ES PROPIEDAD DE THINK ARCHITECTURE S.A. DE C.V. (R). PARA USO EXCLUSIVO Y UNICO DEL PROYECTO, CUALQUIER VARIACION O MODIFICACION DEBERA SER CONSULTADA, ENTENDASE BIEN ANTES DE REALIZARLA.

AMERICAN EAGLE
LIVERPOOL ANTENAS JUVENILES

FECHA: 17-sep.-19
ESCALA: INDICADA

UBICACION:

ACOTACION: MM
AREA PROYECTO: 30.50 M2

No.	FECHA	MODIFICACION Y/O COMENTARIOS	REVISO

CROQUIS DE REFERENCIA

REFERENCIA

CLAVE
AEO-LIV-ANT-JUV-02

No. DE HOJAS 4 DE 4

AMERICAN EAGLE