




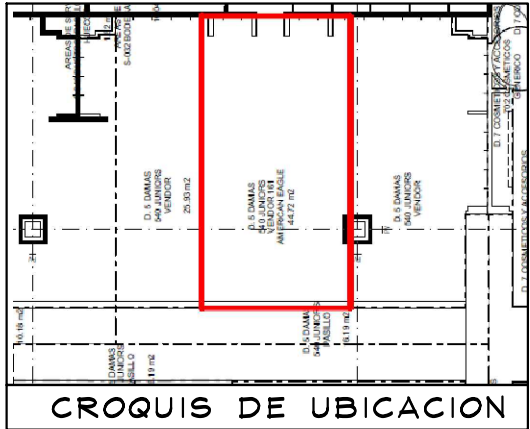

CROQUIS DE UBICACION

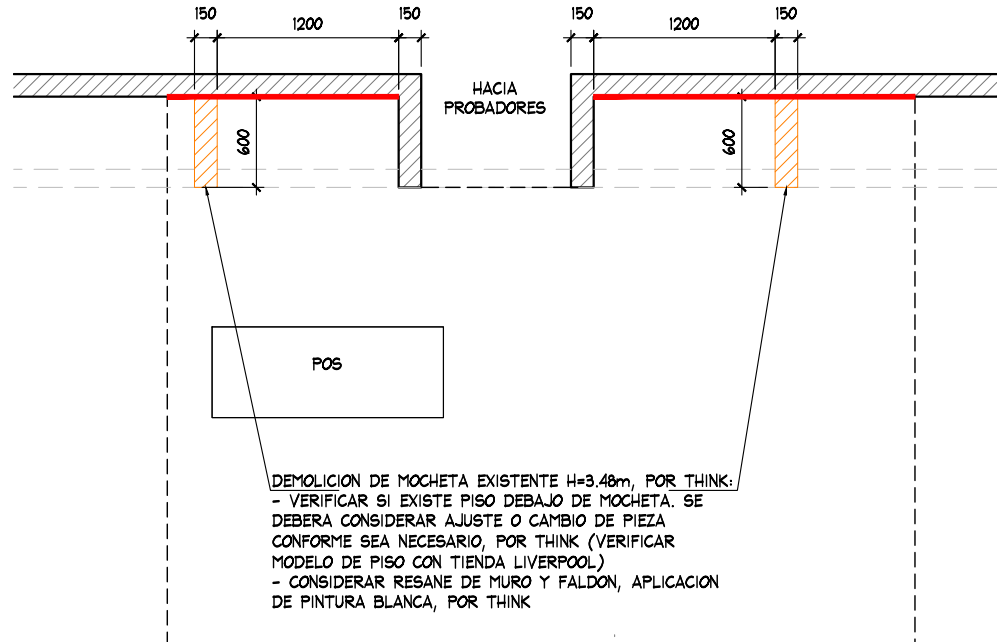

PLANTA DEMOLICIONES
ESC. 1:50

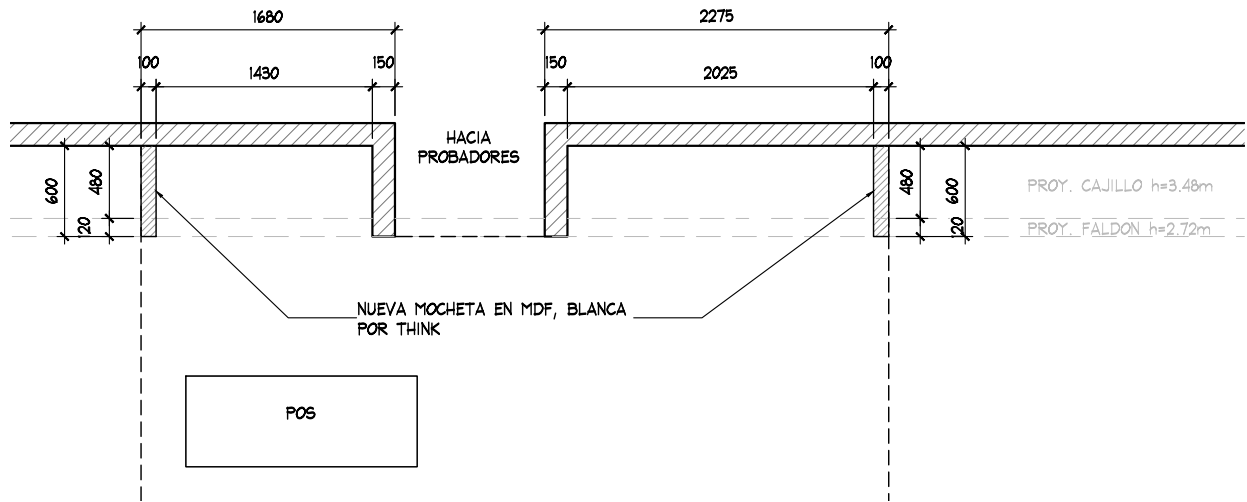

PLANTA ALBANILERIA
ESC. 1:50

PLANTA ARQUITECTONICA

PROYECTO



PROYECTO:
Arq. Marco Blanquet
REVISO:
Arq. Ricardo Arreola
DIBUJO:
PROYECTOS

NOTA:
TODO LO CONTENIDO EN ESTE PLANO ES PROPIEDAD DE THINK ARCHITECTURE S.A. DE C.V. (R). PARA USO EXCLUSIVO Y UNICO DEL PROYECTO, CUALQUIER VARIACION O MODIFICACION DEBERA SER CONSULTADA, ENTIENDASE BIEN ANTES DE REALIZARLA.

AMERICAN EAGLE
LEON PLAZA MAYOR JUNIORS

FECHA:
10/09/2020
ESCALA:
INDICADA

UBICACION:
Bld. Juan Jose Alonso de Torres #2077
Colonia Valle del Campestre. C.P.37150
Leon, Guanajuato.

ACOTACION:
AREA PROYECTO:
44.72m2

No.	FECHA	MODIFICACION Y/O COMENTARIOS	REVISO

CROQUIS DE REFERENCIA

REFERENCIA
LIVERPOOL PLAZA MAYOR
CLAVE
AE-LIV-LEO-CEN-JUN-05
No. DE HOJAS
2 DE 4

AMERICAN EAGLE

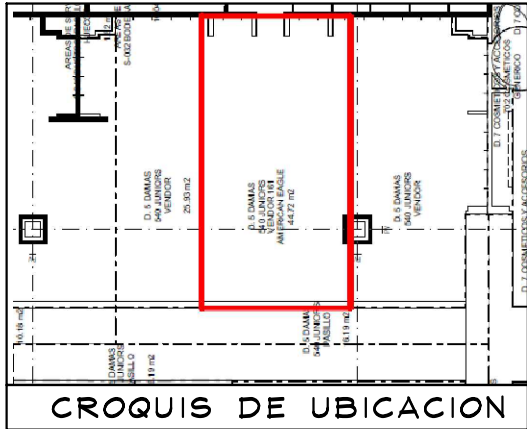


TABLA DE CAPACIDADES AE JUNIORS LEON PLAZA MAYOR								
CLAVE	DESCRIPCION	Nº MUEBLES	COLGADO MINIMO	DOBLADO MINIMO	COLGADO MAXIMO	DOBLADO MAXIMO	TOTAL MINIMO	TOTAL MAXIMO
CON-TPF-ADJ-OUTRIGGER (1-1176MM)	PERIMETRO	1	0	0	0	0	0	0
CON-TPF-ADJ-OUTRIGGER (1-1176MM+1-610MM)	PERIMETRO	1	0	0	0	0	0	0
USD-TPF-SHLF-610MM	REPISAS	7	0	32	0	40	224	224
USD-TPF-SHLF-ESP-1176MM	REPISAS ESPECIALES	14	0	32	0	40	448	448
CON-RD-TABLE-5633	MESA REDONDA	1	0	192	0	240	192	240
CON-STACK-PLYBOX-BASE-25-13	PLYWOOD	8	0	16	0	20	128	160
CON-RD-TBL-RIS-24	STORAGE	1	0	0	0	0	0	0
AE-HOOK-HOLDER	CAJON STORAGE	1	0	0	0	0	0	0
AE-MQ-02	MARQUEE	1	0	0	0	0	0	0
USD-URISER3512	RISER	4	0	0	0	0	0	0
CON-T-RACK	RACK "T"	6	49	0	65	0	291	388
CON-ADJ-WARDROB-42	TRINGLA	1	31	0	41	0	0	41
CON-CUT-TBL-30x60PULL-OUT	MESA ALTA	2	0	56	0	70	112	60
CON-CUT-TABLE-NESTER	MESA NESTER	3	0	24	0	20	72	60
CON-CUT-TABLE-STORAGE	STORAGE	2	0	0	0	0	0	0
CON-MAN-RIS-8	BASE MANIQUEIE ALTA	1	0	0	0	0	0	0
MANIQUEIE	MANIQUEIE	1	0	0	0	0	0	0
TOTAL EN CORNER		55	79	416	105	510	1467	1621

PLANTA ARQUITECTONICA
ESC. 1:50

AMERICAN EAGLE
LEON PLAZA MAYOR JUNIORS

FECHA: 10/09/2020
UBICACION: Blvd. Juan Jose Alonso de Torres #2077
Colonia Valle del Campestre. C.P.37150
Leon, Guanajuato.

PLANTA ARQUITECTONICA

PROYECTO



PROYECTO:
Arq. Marco Blanquet
REVISO:
Arq. Ricardo Arreola
DIBUJO:
PROYECTOS

NOTA:
TODO LO CONTENIDO EN ESTE PLANO ES
PROPIEDAD DE THINK ARCHITECTURE S.A.
DE C.V. (R), PARA USO EXCLUSIVO Y
UNICO DEL PROYECTO, CUALQUIER
VARIACION O MODIFICACION DEBERA SER
CONSULTADA, ENTENDIENDASE BIEN ANTES DE
REALIZARLA.

FECHA:
10/09/2020
ESCALA:
INDICADA

UBICACION:
Blvd. Juan Jose Alonso de Torres #2077
Colonia Valle del Campestre. C.P.37150
Leon, Guanajuato.






ACOTACION:
AREA PROYECTO:
44.72m2

No.	FECHA	MODIFICACION Y/O COMENTARIOS	REVISO

CROQUIS DE REFERENCIA

REFERENCIA
LIVERPOOL PLAZA MAYOR
CLAVE
AE-LIV-LEO-CEN-JUN-05
No. DE HOJAS
3 DE 4

AMERICAN EAGLE

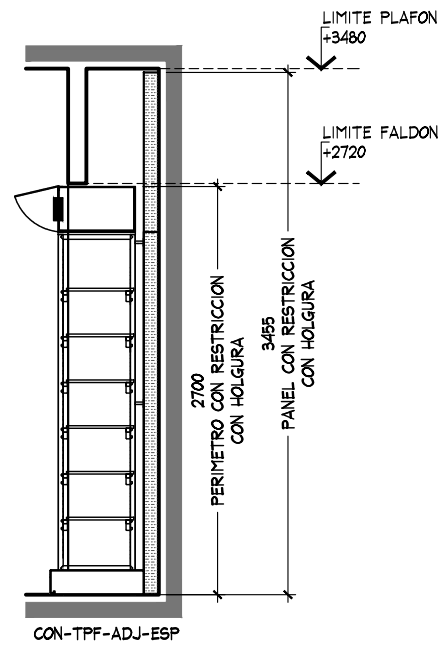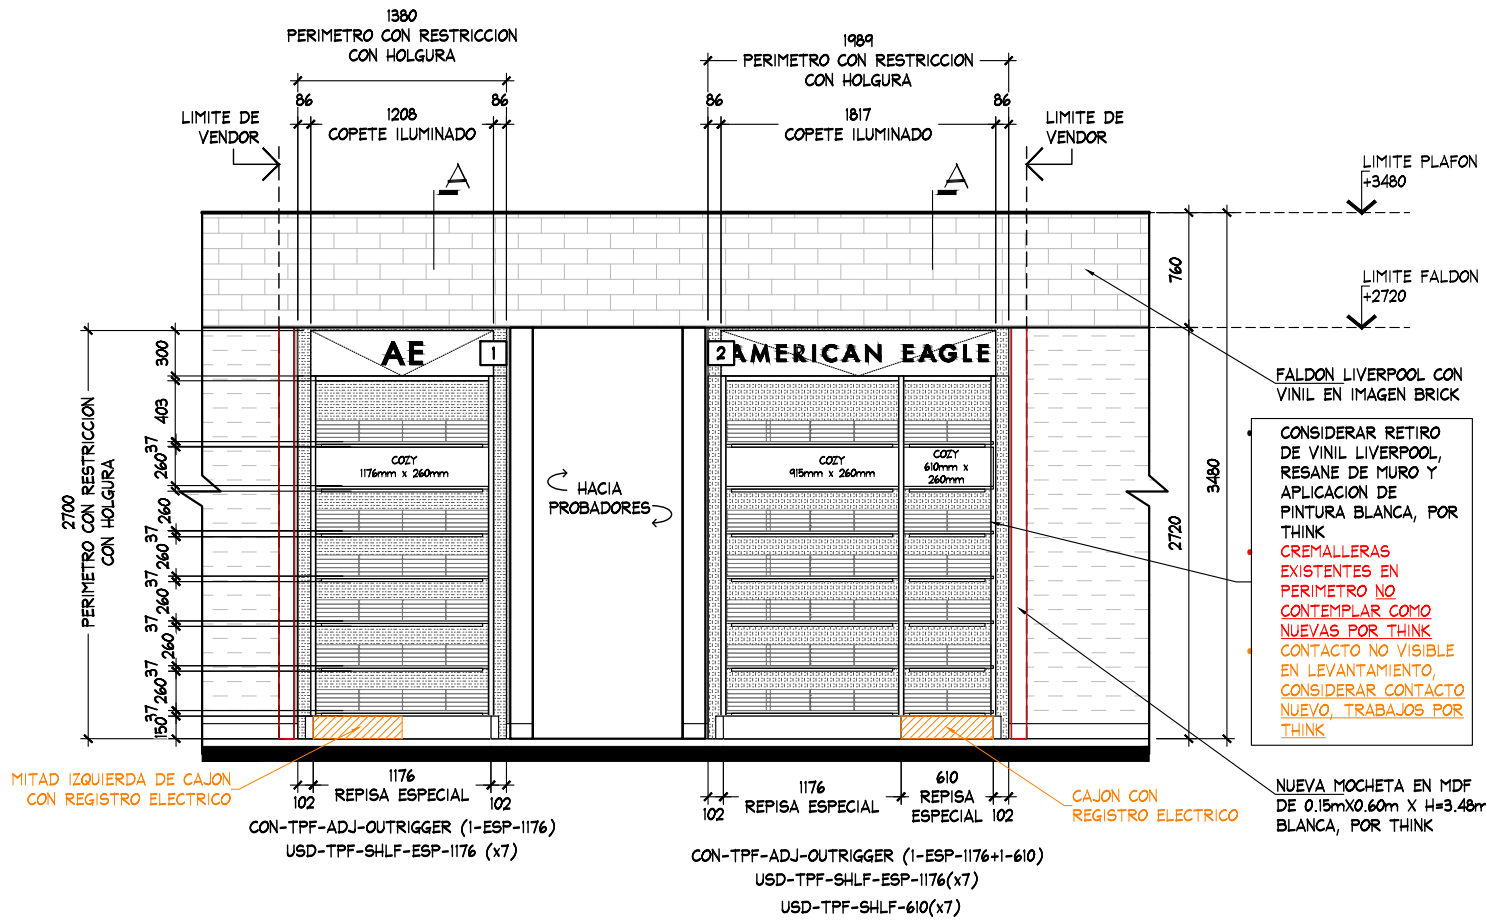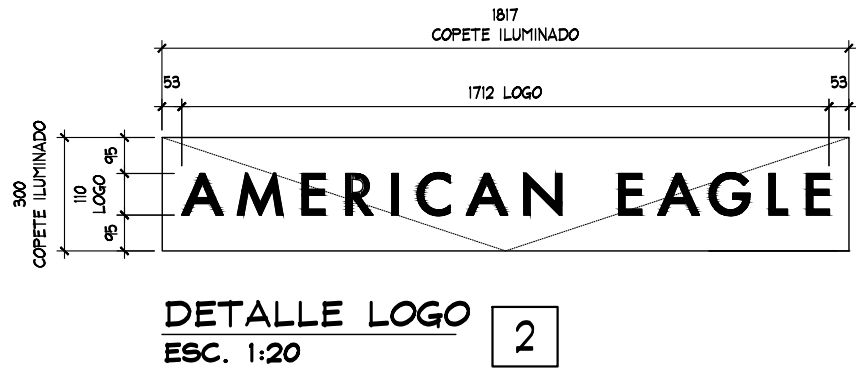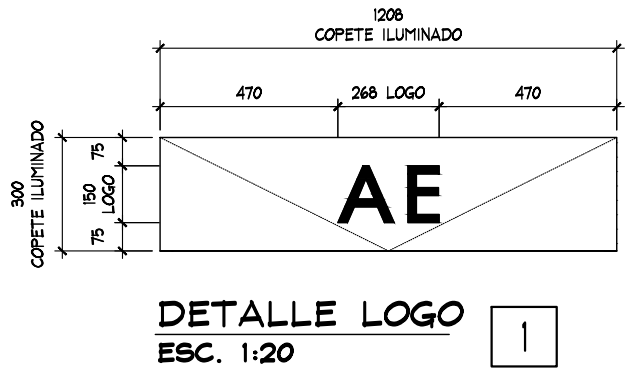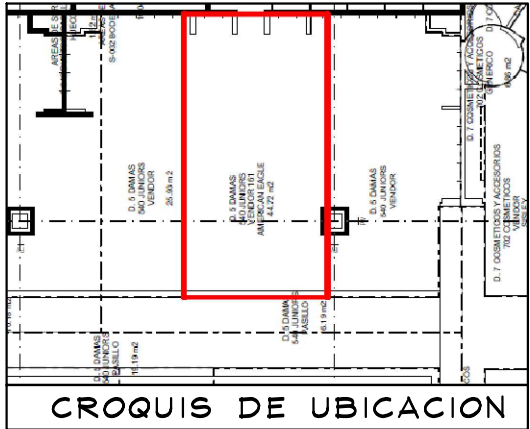

ALZADO A
ESC. 1:50

CORTE TIPO
INDICADA 1:50

ALZADOS

PROYECTO



PROYECTO:
Arq. Marco Blanquet
REVISO:
Arq. Ricardo Arreola
DIBUJO:
PROYECTOS

NOTA:
TODO LO CONTENIDO EN ESTE PLANO ES PROPIEDAD DE THINK ARCHITECTURE S.A. DE C.V. (R), PARA USO EXCLUSIVO Y UNICO DEL PROYECTO, CUALQUIER VARIACION O MODIFICACION DEBERA SER CONSULTADA, ENTENDIENDASE BIEN ANTES DE REALIZARLA.

AMERICAN EAGLE
LEON PLAZA MAYOR JUNIORS

FECHA: 10/09/2020
UBICACION: Blvd. Juan Jose Alonso de Torres #2077 Colonia Valle del Campestre. C.P.37150 Leon, Guanajuato.
ACOTACION:
AREA PROYECTO: 44.72m2

No.	FECHA	MODIFICACION Y/O COMENTARIOS	REVISO

CROQUIS DE REFERENCIA	REFERENCIA
	LIVERPOOL PLAZA MAYOR
	CLAVE
	AE-LIV-LEO-CEN-JUN-05
	No. DE HOJAS
	4 DE 4

AMERICAN EAGLE