


LEVANTAMIENTO REALIZADO POR AE DISEÑO

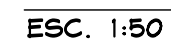



THINK

ARCHITECTURE

aerie

Aerie.com

PROYECTO



CORNER

LENCERIA

LIVERPOOL

PLAYA DEL CARMEN

CROQUIS DE UBICACION

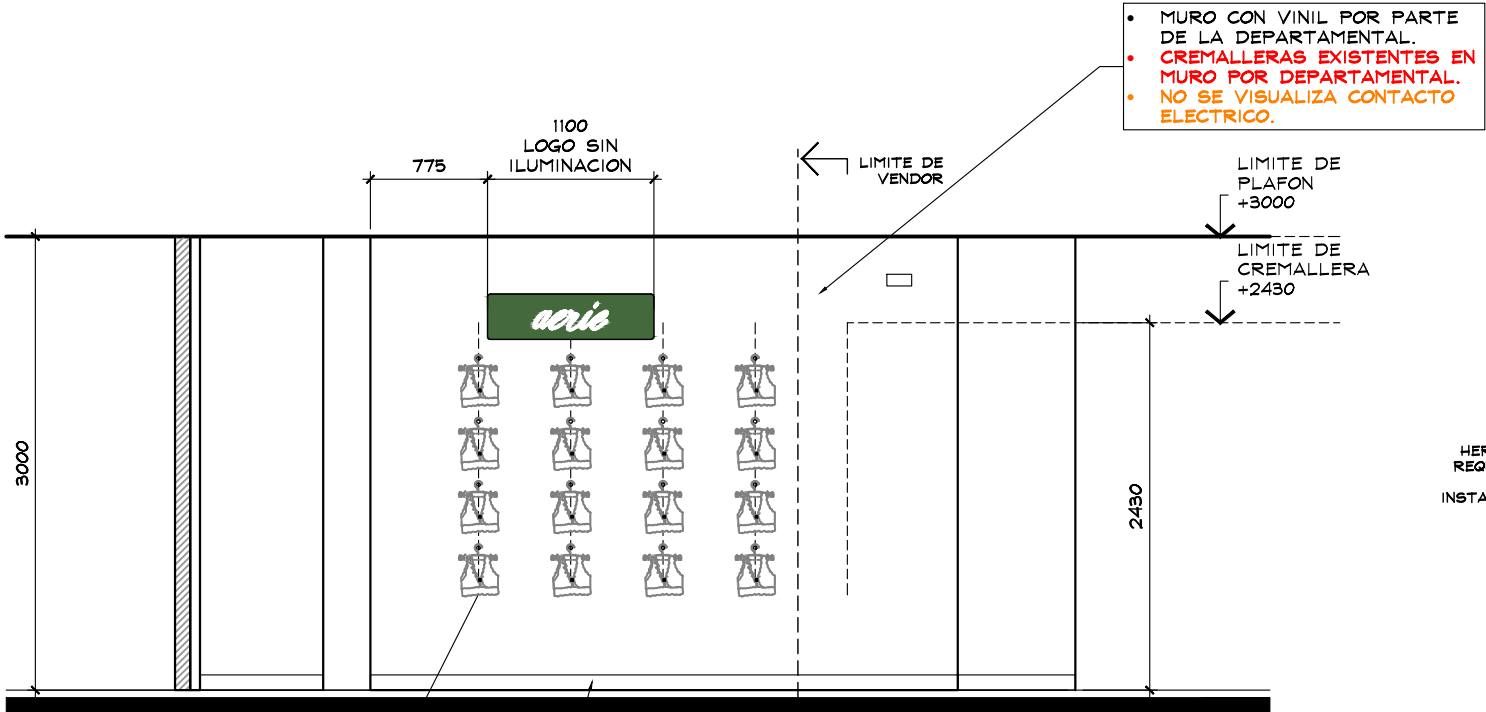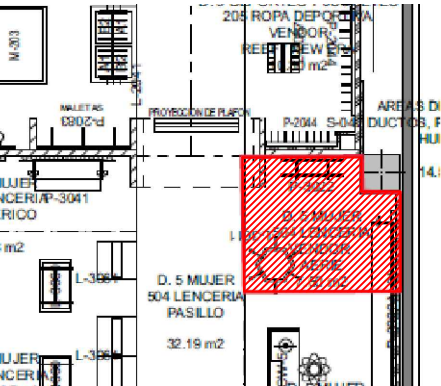


ALZADO B
ESC. 1:50

AERIE (SOFT CORNER)

HERRAJES EXISTENTES:

16 COLGADORES FRONTALES

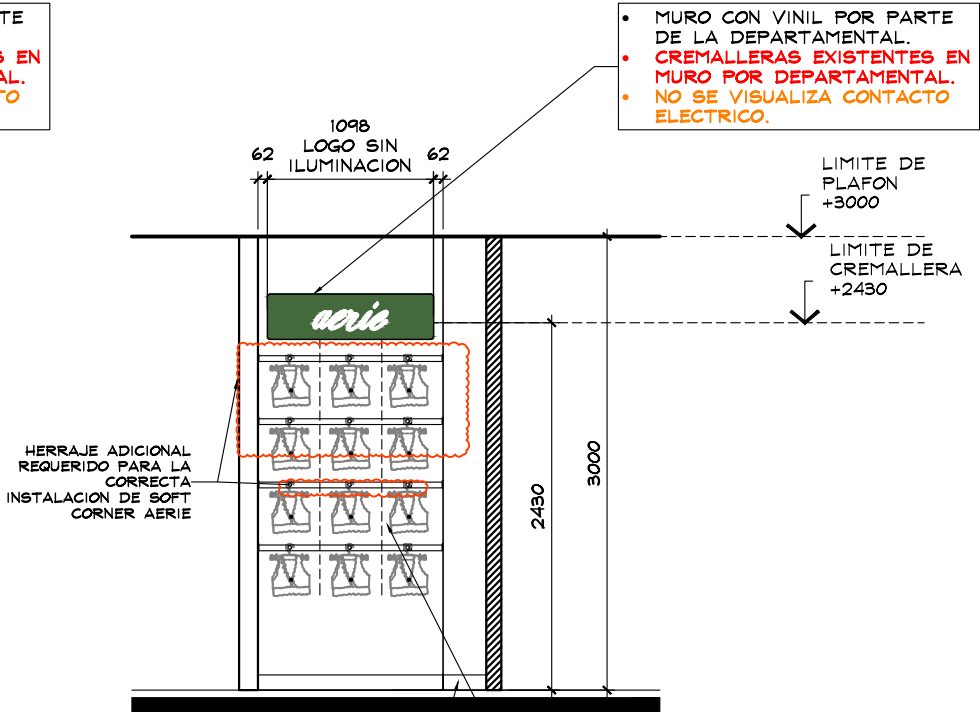

ALZADO A
ESC. 1:50

AERIE (SOFT CORNER)

HERRAJES EXISTENTES:


3 COLGADORES FRONTALES CON TAZA

2 BARRAS DE COLGADO 1.22cm

SE REQUIERE ADICIONAL :

2 BARRAS DE COLGADO

4 COLGADORES FRONTALES CON TAZA

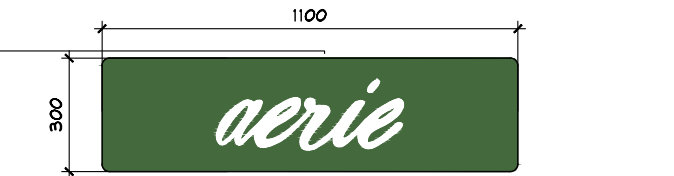

DETALLE LOGO SIN ILUMINACION
ESC. 1:20



THINK
ARCHITECTURE


aerie
Aerie.com

PROYECTO

CORNER

LENCERIA

LIVERPOOL
PLAYA DEL
CARMEN

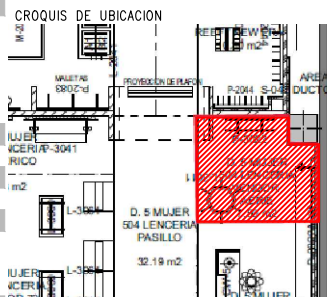

DIRECCION:
Carretera Federal Chetumal puerto
Juarez km 288 Supermanzana 002
y Manzana 356, Colonia Ejido,
Playa del Carmen, Q.R., C.P.
77712

AREA DE PROYECTO: 9.89m2

FECHA: 13 junio 2023

ESCALA: Indicada

ACOTACION: mm

RESPONSABLE: Proyectos

RESPONSABLE: Ara, Ricardo Arreola

CLAVE: AER-LIV-PLA-CAR-03

Todo lo contenido en este plano es propiedad de THINK
ARCHITECTURE S.A. DE C.V. (R), para uso exclusivo y
único del proyecto; cualquier variación o modificación
deberá ser consultada. Entendase bien antes de realizarla.

Desarrollado No. 95, 1er. piso
Col. Anzures, Miguel Hidalgo
C.P. 11540 TEL. 62.74.96.66

