



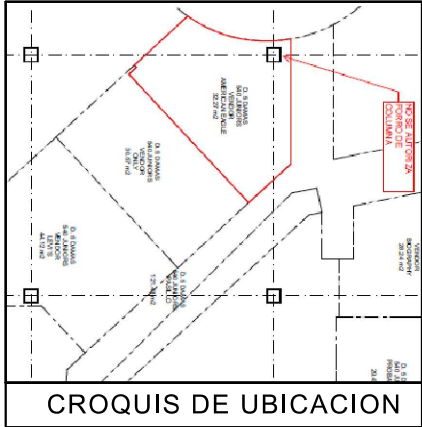

NOTA IMPORTANTE:
SE REQUIERE RETIRO DE MOBILIARIO
CENTRAL Y GENERICOS POR LIVERPOOL.

CONTACTO EXISTENTE EN PERIMETRO.
PISO EXISTENTE CERAMICO GENERICO
(VER LEVANTAMIENTO).

TABLA DE CAPACIDADES AE PARQUE TEZONTLE JUNIORS								
CLAVE	DESCRIPCION	Nº MUEBLES	COLGADO MINIMO	DOBLADO MINIMO	COLGADO MAXIMO	DOBLADO MAXIMO	TOTAL MINIMO	TOTAL MAXIMO
DISPLAY WALL-1220MM(X2)	PERIMETRO	1	0	0	0	0	0	0
AE-MEX-FLOR-BOX 2964MM	BASE PERIMETRO	1	0	0	0	0	0	0
WS-1448-WO-ESP-1220 MM	REPISAS	12	0	32	0	40	384	384
PARSON MAIN TABLE	MESA	1	0	32	0	40	32	40
LARGE BUNKER	MESA	1	80	0	90	0	80	90
SMALL FLOOR CUBE	NESTER	2	0	32	0	40	64	80
M-WOOD	FREE STANDING	1	0	0	0	0	0	0
SH-RIS-2912RF	RISER	2	0	0	0	0	0	0
SH-RIS-3512	RISER	2	0	0	0	0	0	0
T-PIPE-RACK-GAL	RACK "T"	2	49	0	65	0	97	129
2WWAY-CLRM	TRINGLA	3	31	0	41	0	0	122
BXLG-TBL-6030RF	MESA ALTA	1	0	56	0	70	56	40
BXLG-STNST-2424RF	MESA NESTER	2	0	24	0	20	48	40
BXLG-BC-4821/WD	MESA BOOKCASEW/D	1	0	64	0	80	64	80
MANIQUE	MANIQUE	4	0	0	0	0	0	0
TOTAL EN CORNER		36	159	496	195	610	825	1005

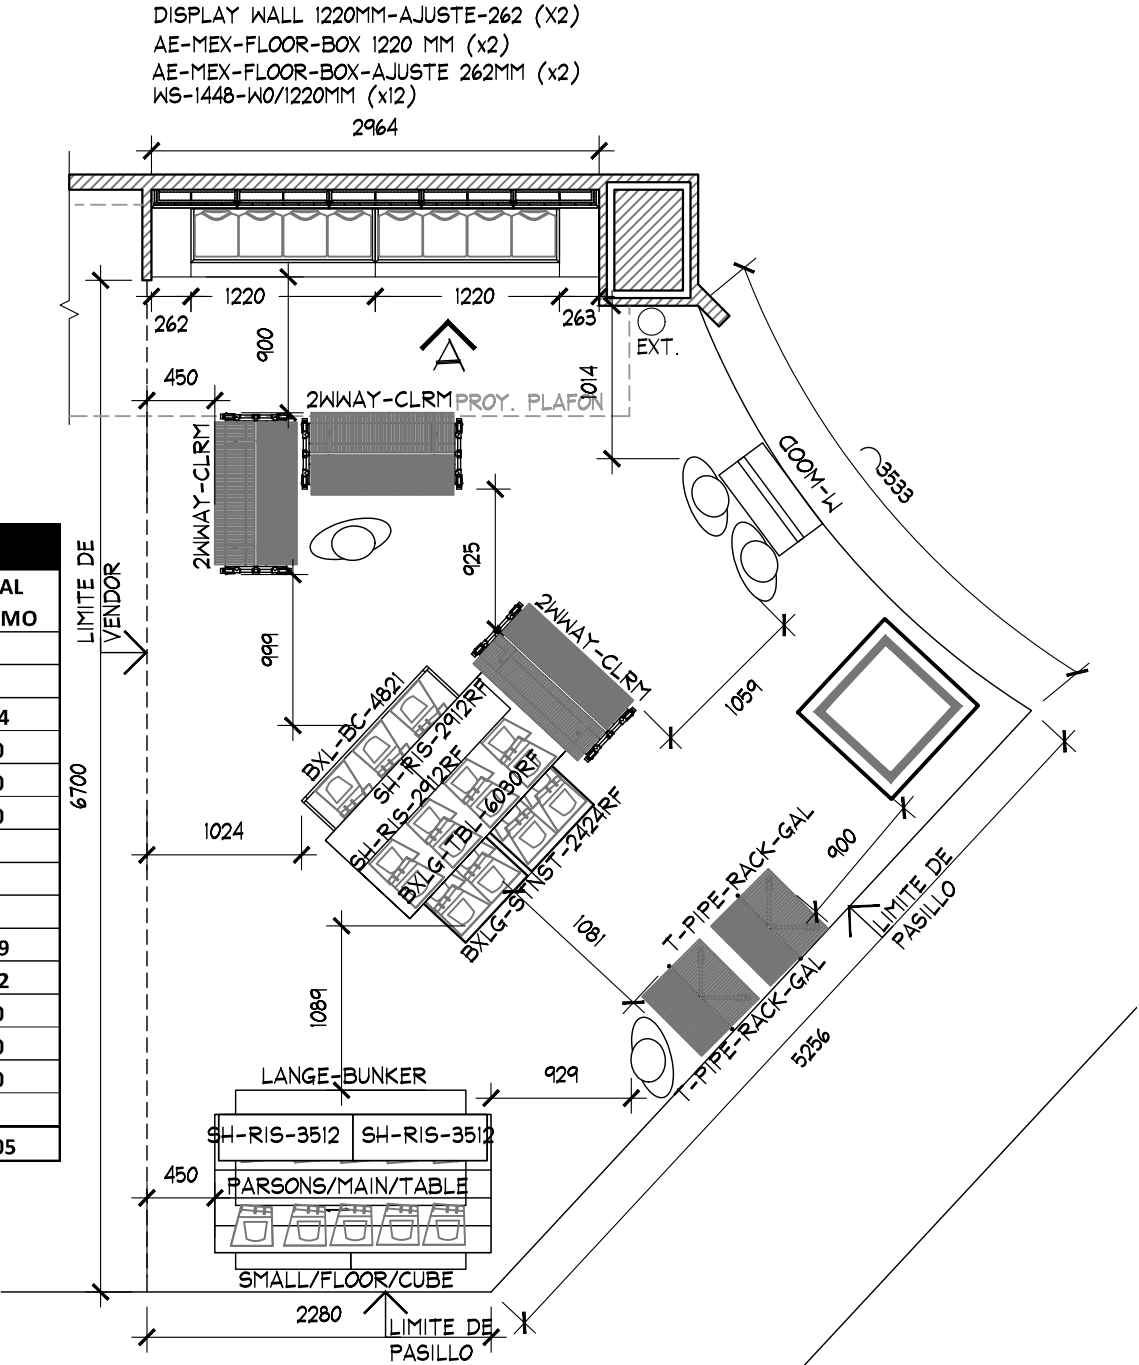

PLANTA ARQUITECTONICA
ESC. 1:50

PROJECTO:

Arq. Marco Blanquet

REVISO:

Arq. Ricardo Arreola

DIBUJO:

PROYECTOS

NOTA:

TODO LO CONTENIDO EN ESTE PLANO ES PROPIEDAD DE THINK ARCHITECTURE S.A. DE C.V. (R). PARA USO EXCLUSIVO Y UNICO DEL PROYECTO, CUALQUIER VARIACION O MODIFICACION DEBERA SER CONSULTADA, ENTENDASE BIEN ANTES DE REALIZARLA.

AMERICAN EAGLE
LIVERPOOL TEZONTLE JUNIORS

FECHA: 23-ene.-19

UBICACION:

ESCALA: INDICADA

ACOTACION: MM

AREA PROYECTO: 29.22 M2

No.	FECHA	MODIFICACION Y/O COMENTARIOS	REVISO
4	11/01/2019	Se modificó posición de acuerdo a autorización de Liverpool	
5	23/01/2019	Se agregó 2 repisas a solicitud de AEO	

CROQUIS DE REFERENCIA

REFERENCIA

CLAVE

AEO-LIV-PRQ-TEZ-JUN-ARQ-05



No. DE HOJAS

1 DE 3

AMERICAN EAGLE
OUTFITTERS

Descartes No. 93, 1er. piso Col. Anzures

TEL. 62.74.36.66

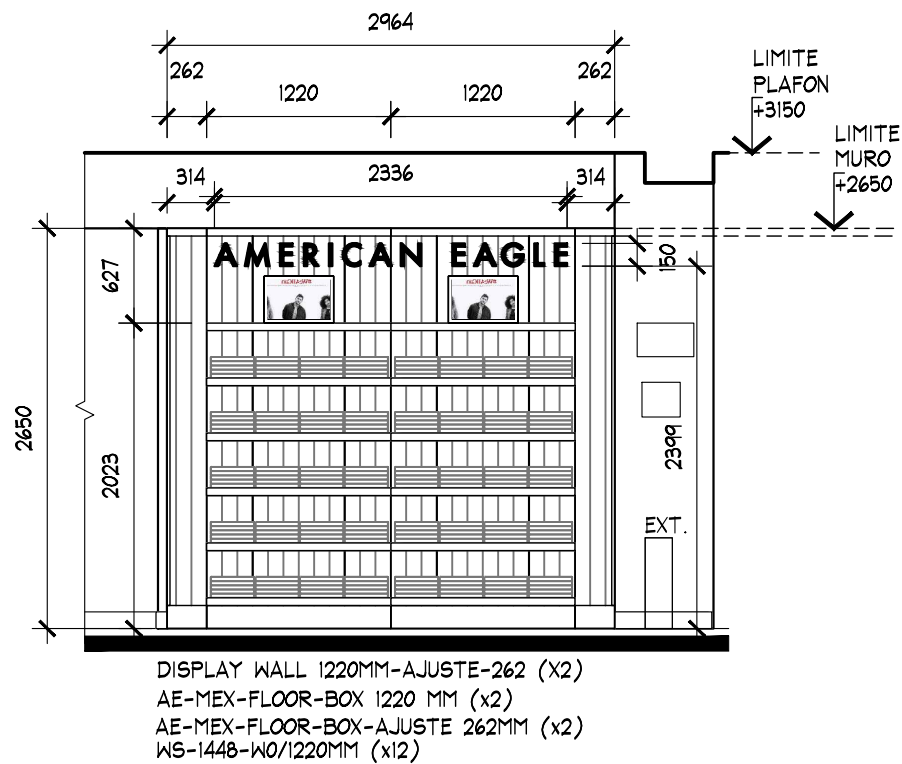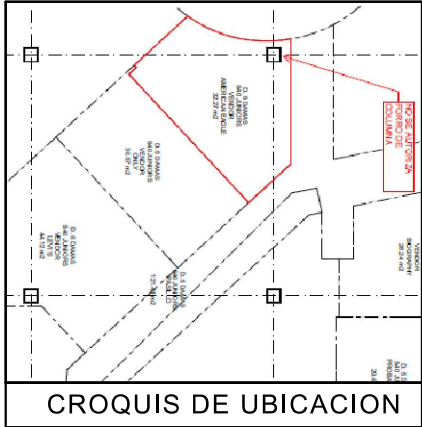

ALZADO A
ESC. 1:50



DETALLE LOGO
ESC. 1:20

ALZADO

PROYECTO ARQUITECTONICO



PROYECTO:
Arq. Marco Blanquet
REVISO:
Arq. Ricardo Arreola
DIBUJO:
PROYECTOS

NOTA:
TODO LO CONTENIDO EN ESTE PLANO ES
PROPIEDAD DE THINK ARCHITECTURE S.A.
DE C.V. (R). PARA USO EXCLUSIVO Y
UNICO DEL PROYECTO, CUALQUIER
VARIACION O MODIFICACION DEBERA SER
CONSULTADA, ENTIENDASE BIEN ANTES DE
REALIZARLA.

AMERICAN EAGLE
LIVERPOOL TEZONTLE JUNIORS
FECHA: 23-ene.-19
UBICACION:
ESCALA: INDICADA

ACOTACION: MM
AREA PROYECTO: 29.22 M2




No.	FECHA	MODIFICACION Y/O COMENTARIOS
4	11/01/2019	Se modificó posición de acuerdo a autorización de Liverpool
5	23/01/2019	Se agregó 2 repisas a solicitud de AEO

REVISO

CROQUIS DE REFERENCIA

REFERENCIA
CLAVE AEO-LIV-PRQ-TEZ-JUN-ARQ-05
No. DE HOJAS 2 DE 3



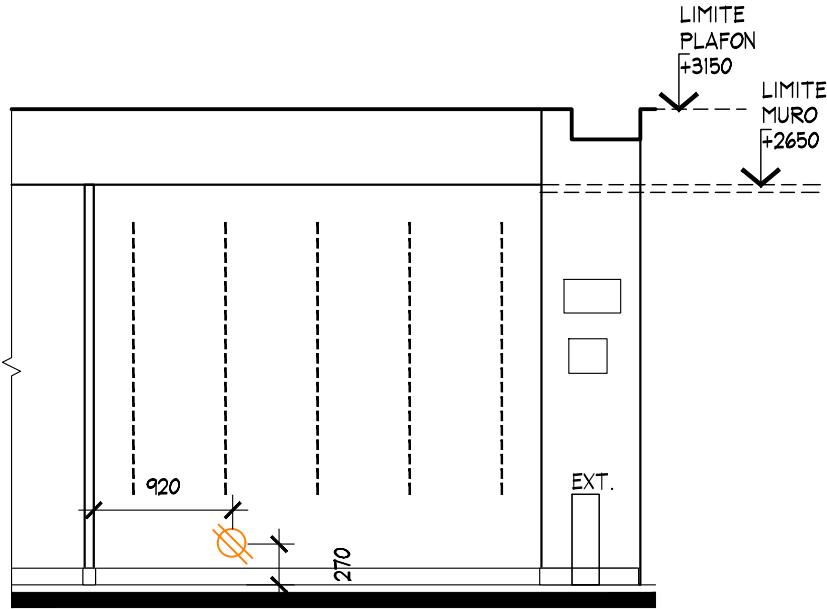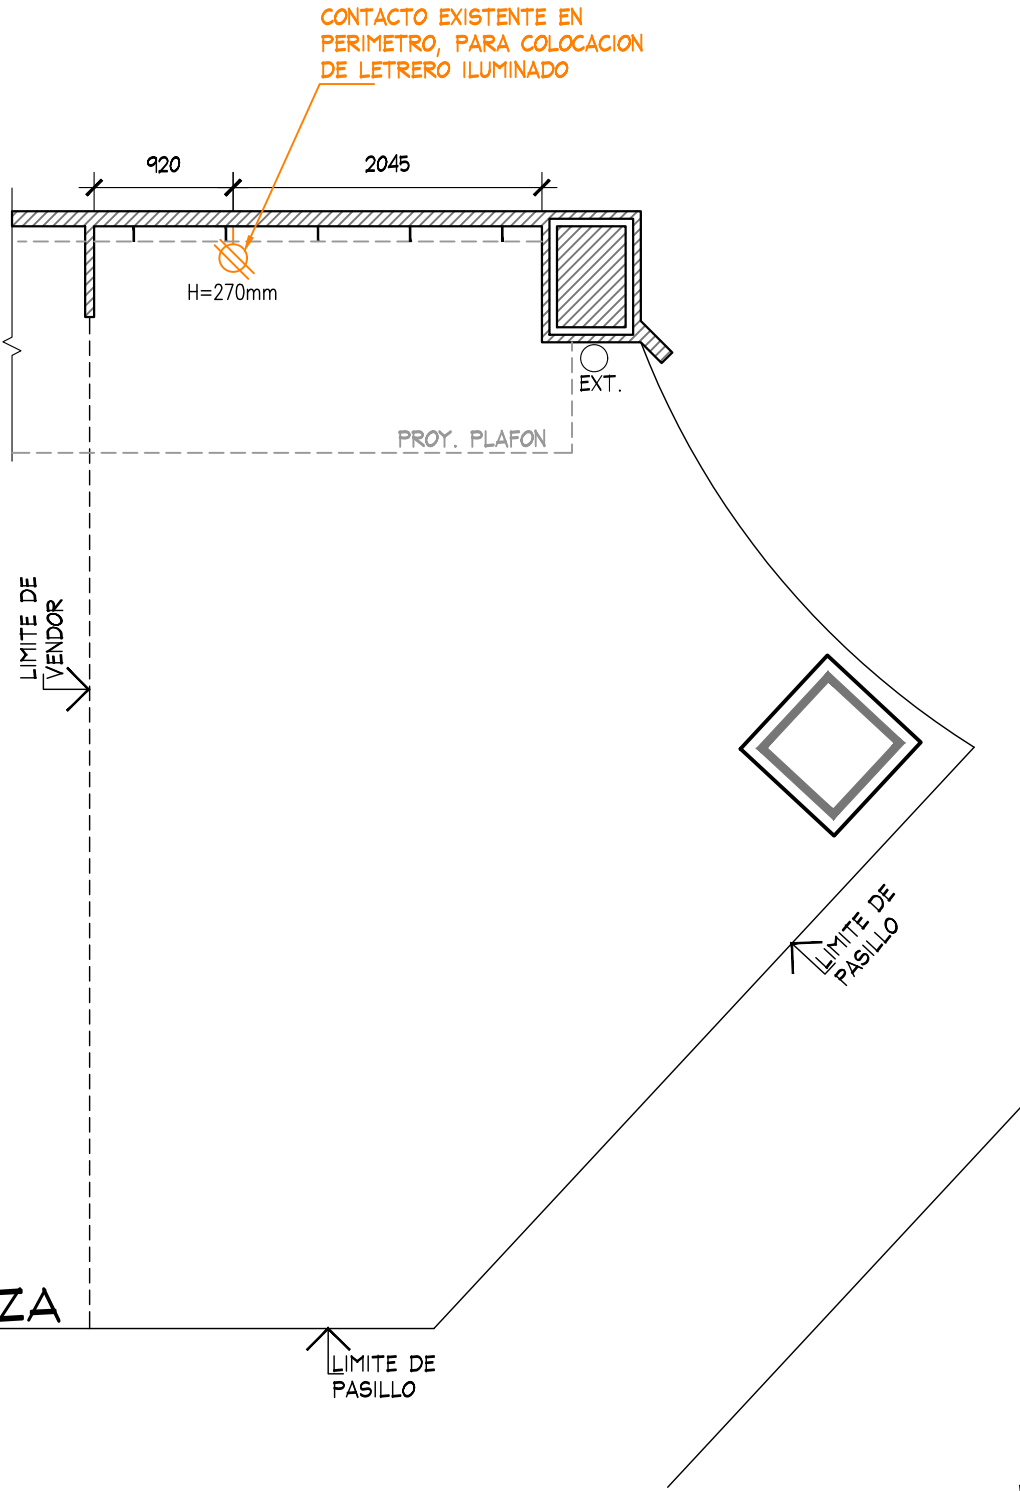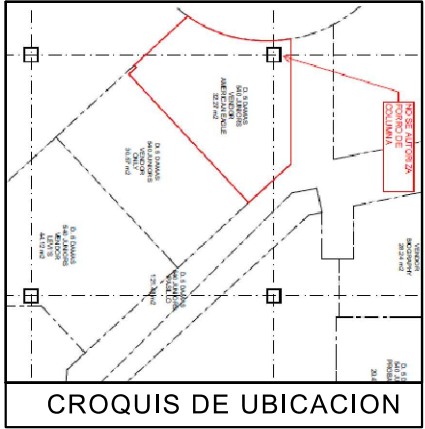

ALZADO A
ESC. 1:50

PLANTA DE FUERZA
ESC. 1:50

PLANTA FUERZA										PROYECTO ARQUITECTONICO										
	PROYECTO:		Arq. Marco Blanquet		AMERICAN EAGLE LIVERPOOL TEZONTLE JUNIORS		No.		FECHA		MODIFICACION Y/O COMENTARIOS		REVISO		CROQUIS DE REFERENCIA		REFERENCIA		CLAVE AEO-LIV-PRQ-TEZ-JUN-ARQ-05 No. DE HOJAS 3 DE 3 AMERICAN EAGLE OUTFITTERS	
	REVISO:		Arq. Ricardo Arreola				4		11/01/2019		Se modificó posición de acuerdo a autorización de Liverpool									
	DIBUJO:		PROYECTOS				5		23/01/2019		Se agrego 2 repisas a solicitud de AEO									
NOTA: TODO LO CONTENIDO EN ESTE PLANO ES PROPIEDAD DE THINK ARCHITECTURE S.A. DE C.V. (R). PARA USO EXCLUSIVO Y UNICO DEL PROYECTO, CUALQUIER VARIACION O MODIFICACION DEBERA SER CONSULTADA, ENTENDASE BIEN ANTES DE REALIZARLA.					FECHA:		23-ene.-19		UBICACION:		ACOTACION:		MM		AREA PROYECTO:		29.22 M2			
					ESCALA:		INDICADA													