


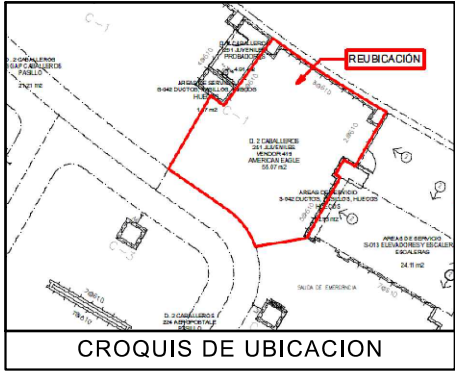


SIMBOLOGIA GENERAL

INDICA MARCAS VECINAS

INDICA ESPACIO DESIGNADO A AMERICAN EAGLE JUVENILES

INDICA PASILLO PRINCIPAL

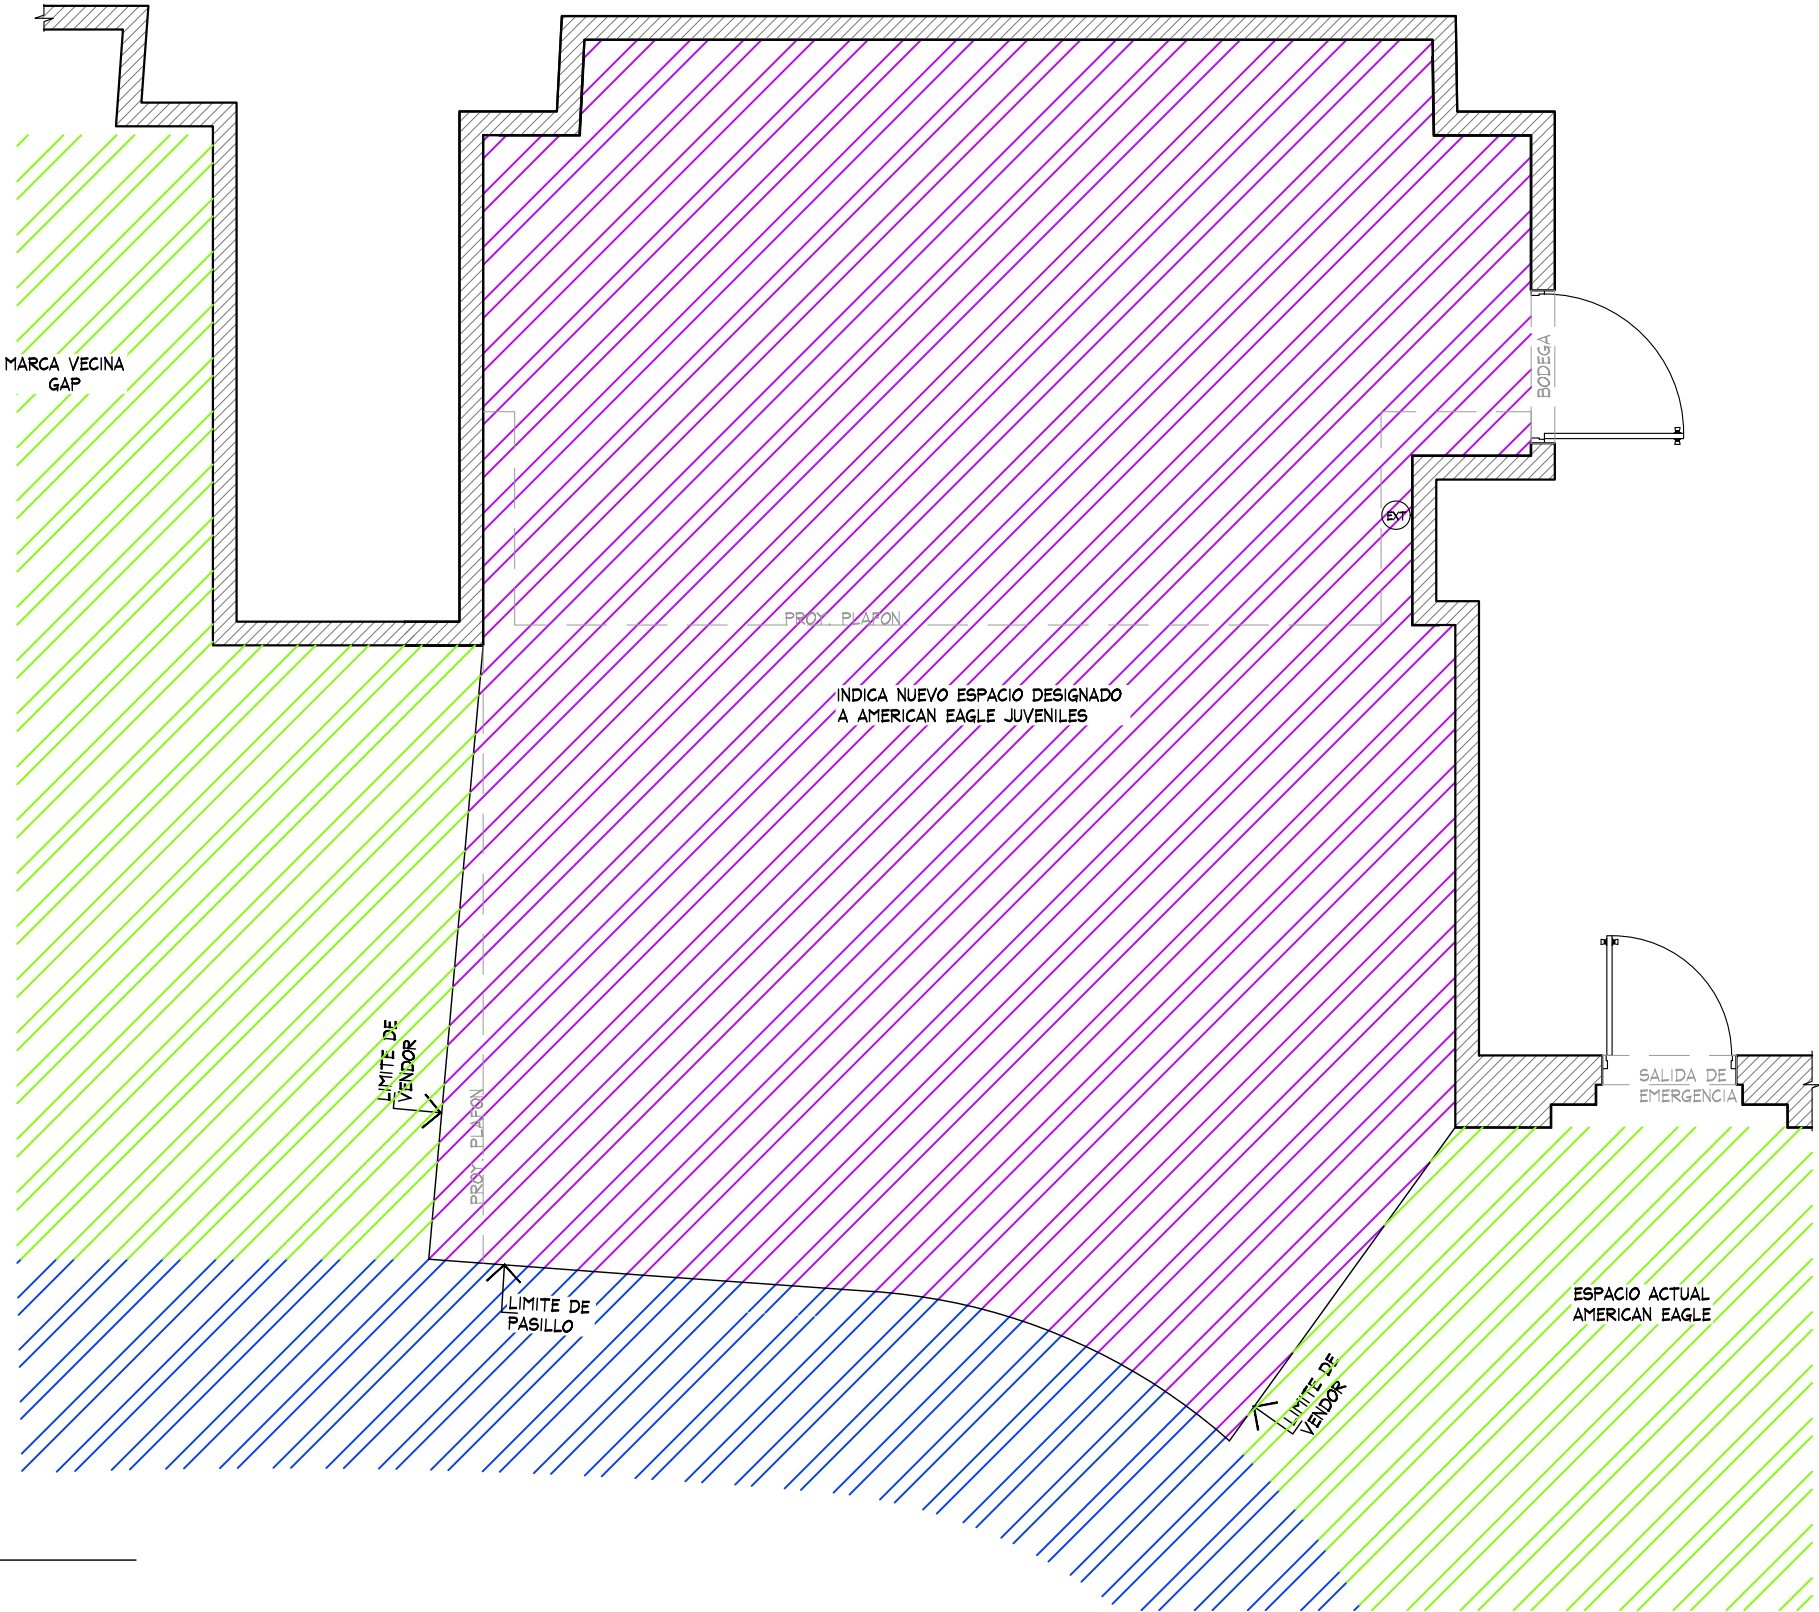

PLANTA GENERAL
ESC. 1:50

PLANTA GENERAL

PROYECTO



PROYECTO:
Arq. Marco Blanquet

REVISO:
Arq. Ricardo Arreola

DIBUJO:
Proyectos

NOTA:
TODO LO CONTENIDO EN ESTE PLANO ES PROPIEDAD DE THINK ARCHITECTURE S.A. DE C.V. (R), PARA USO EXCLUSIVO Y UNICO DEL PROYECTO, CUALQUIER VARIACION O MODIFICACION DEBERA SER CONSULTADA, ENTIENDASE BIEN ANTES DE REALIZARLA.

**AMERICAN EAGLE
LIVERPOOL POLANCO JUVENILES**

FECHA:
16/12/2019

ESCALA:
Indicada

UBICACION:
Mariano Escobedo #425 col. Chapultepec Morales
Delegación Miguel Hidalgo C.P. 11000
Ciudad de México, México

ACOTACION:
Milímetros

AREA PROYECTO:
50.12m2

No.	FECHA	MODIFICACION Y/O COMENTARIOS	REVISO
1	16/12/2019	AJUSTE EN DIMENSION DE LETRERO DE 18 CM A 20 CM A SOLICITUD DE LIVERPOOL	


CROQUIS DE REFERENCIA

REFERENCIA
AMERICAN EAGLE

CLAVE
AE-LIV-POL-JUV-02

No. DE HOJAS
1 DE 4

AMERICAN EAGLE

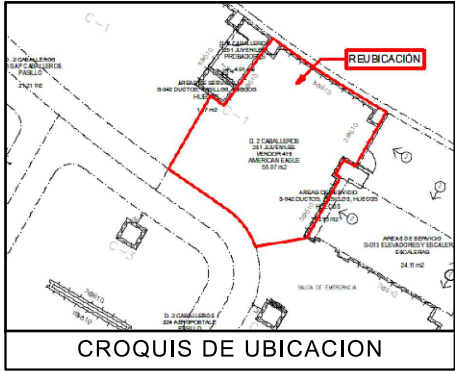

IMPORTANTE:

INDICA MOBILIARIO NUEVO

MOBILIARIO EXCEDENTE DE CORNER ACTUAL:

- MANIQUEI x1
- T-PIPE-RACK-GAL x2

NOTA IMPORTANTE:

AL MOMENTO DEL LEVANTAMIENTO SE ENCONTRO MARCA JACK JONES DENTRO DEL CORNER DESIGNADO PARA "AE", SE DEBERA DE CONTEMPLAR:

RETIRO DE COLGADORES FRONTALES, PERIMETROS Y MOBILIARIO CENTRAL EXISTENTE POR (VERIFICAR CON PLANEACION LIVERPOOL LA COORDINACION DE RETIROS), EN EL CASO QUE SE REQUIERA EL RETIRO POR PARTE DE THINK SE DEBERA DE VERIFICAR CON EL AREA DE MANTENIMIENTO LA ENTREGA DEL MOBILIARIO RETIRADO.

SE ENCONTRO PISO GENERICO DENTRO DEL CORNER, POR LO QUE NO SE PROPONE CAMBIO DE PISO.


CONTEMPLAR RETIRO DE VINIL Y MARCOS METALICOS PERIMETRALES Y RESANE EN MURO ASI COMO SUSTITUCION DE ZOCLO EN CASO DE SER NECESARIO, VERIFICAR CON LIVERPOOL ENTREGA DE MOBILIARIO.

MARCA COLINDANTE GAP

PERIMETROS CON Y SIN RESTRICCION VERIFICAR ALZADOS Y FABRICACION

NO SE REQUIERE COLOCACION DE CONTACTOS NUEVOS POR THINK.

TABLA DE CAPACIDADES AE JUVENILES POLANCO									
CLAVE	DESCRIPCION	Nº MUEBLES	COLGADO MINIMO	DOBLADO MINIMO	COLGADO MAXIMO	DOBLADO MAXIMO	TOTAL MINIMO	TOTAL MAXIMO	
DISPLAY WALL -1220MM (X4)+220MM (X2) AJUSTE	PERIMETRO JGO	1	0	0	0	0	0	0	
DISPLAY WALL -1220MM (X2)+610MM(X1) +90MM(X2) AJUSTE	PERIMETRO JGO	1	0	0	0	0	0	0	
DISPLAY WALL -1220MM (X2)+610MM(X1) +65MM(X2) AJUSTE	PERIMETRO JGO	1	0	0	0	0	0	0	
AE-MEX-FLO-BOX 1220MM (X3)+610MM (X1)+220MM (X2) AJUSTE	BASE PERIMETRO JGO	1	0	0	0	0	0	0	
AE-MEX-FLO-BOX 610MM (X2) REGISTROS ELECTRICOS	BASE PERIMETRO JGO	2	0	0	0	0	0	0	
AE-MEX-FLO-BOX1220MM (X2)+610MM (X1) +90MM(X2) AJUSTE	BASE PERIMETRO JGO	1	0	0	0	0	0	0	
AE-MEX-FLO-BOX1220MM (X2) +65MM(X2) AJUSTE	BASE PERIMETRO JGO	1	0	0	0	0	0	0	
WS-1448-WO/1220 MM	REPIAS	36	0	32	0	40	1152	1152	
WS-1448-WO/1830 MM	REPIAS	12	0	32	0	40	384	384	
PARSON MAIN TABLE	MESA	1	0	32	0	40	32	40	
LARGE BUNKER	MESA	1	80	0	90	0	80	90	
SMALL FLOOR CUBE	NESTER	2	0	32	0	40	64	80	
RD-TBL-56	MESA REDONDA	1	0	192	0	240	192	240	
RD-TBL-SQ-SEAT	NESTER	8	0	16	0	20	128	160	
WB-SLRIS-811-B	RISER	1	0	0	0	0	0	0	
WB-SLRIS-415-C	RISER	1	0	0	0	0	0	0	
M-WOOD	FREE STANDING	1	0	0	0	0	0	0	
SH-RIS-2912RF	RISER	2	0	0	0	0	0	0	
SH-RIS-3512	RISER	2	0	0	0	0	0	0	
T-PIPE-RACK-GAL	RACK "T"	4	49	0	65	0	194	259	
2WWAY-CLRM	TRINGLA	3	31	0	41	0	0	122	
BXLG-TBL-6030RF	MESA ALTA	1	0	56	0	70	56	40	
BXLG-STNST-2424RF	MESA NESTER	2	0	24	0	20	48	40	
BXLG-BC-4821/WD	MESA BOOKCASEW/D	1	0	64	0	80	64	80	
LIGHTBOX-915MM	LIGHTBOX-3'	1	0	0	0	0	0	0	
MANIQUEI	MANIQUEI	7	0	0	0	0	0	0	

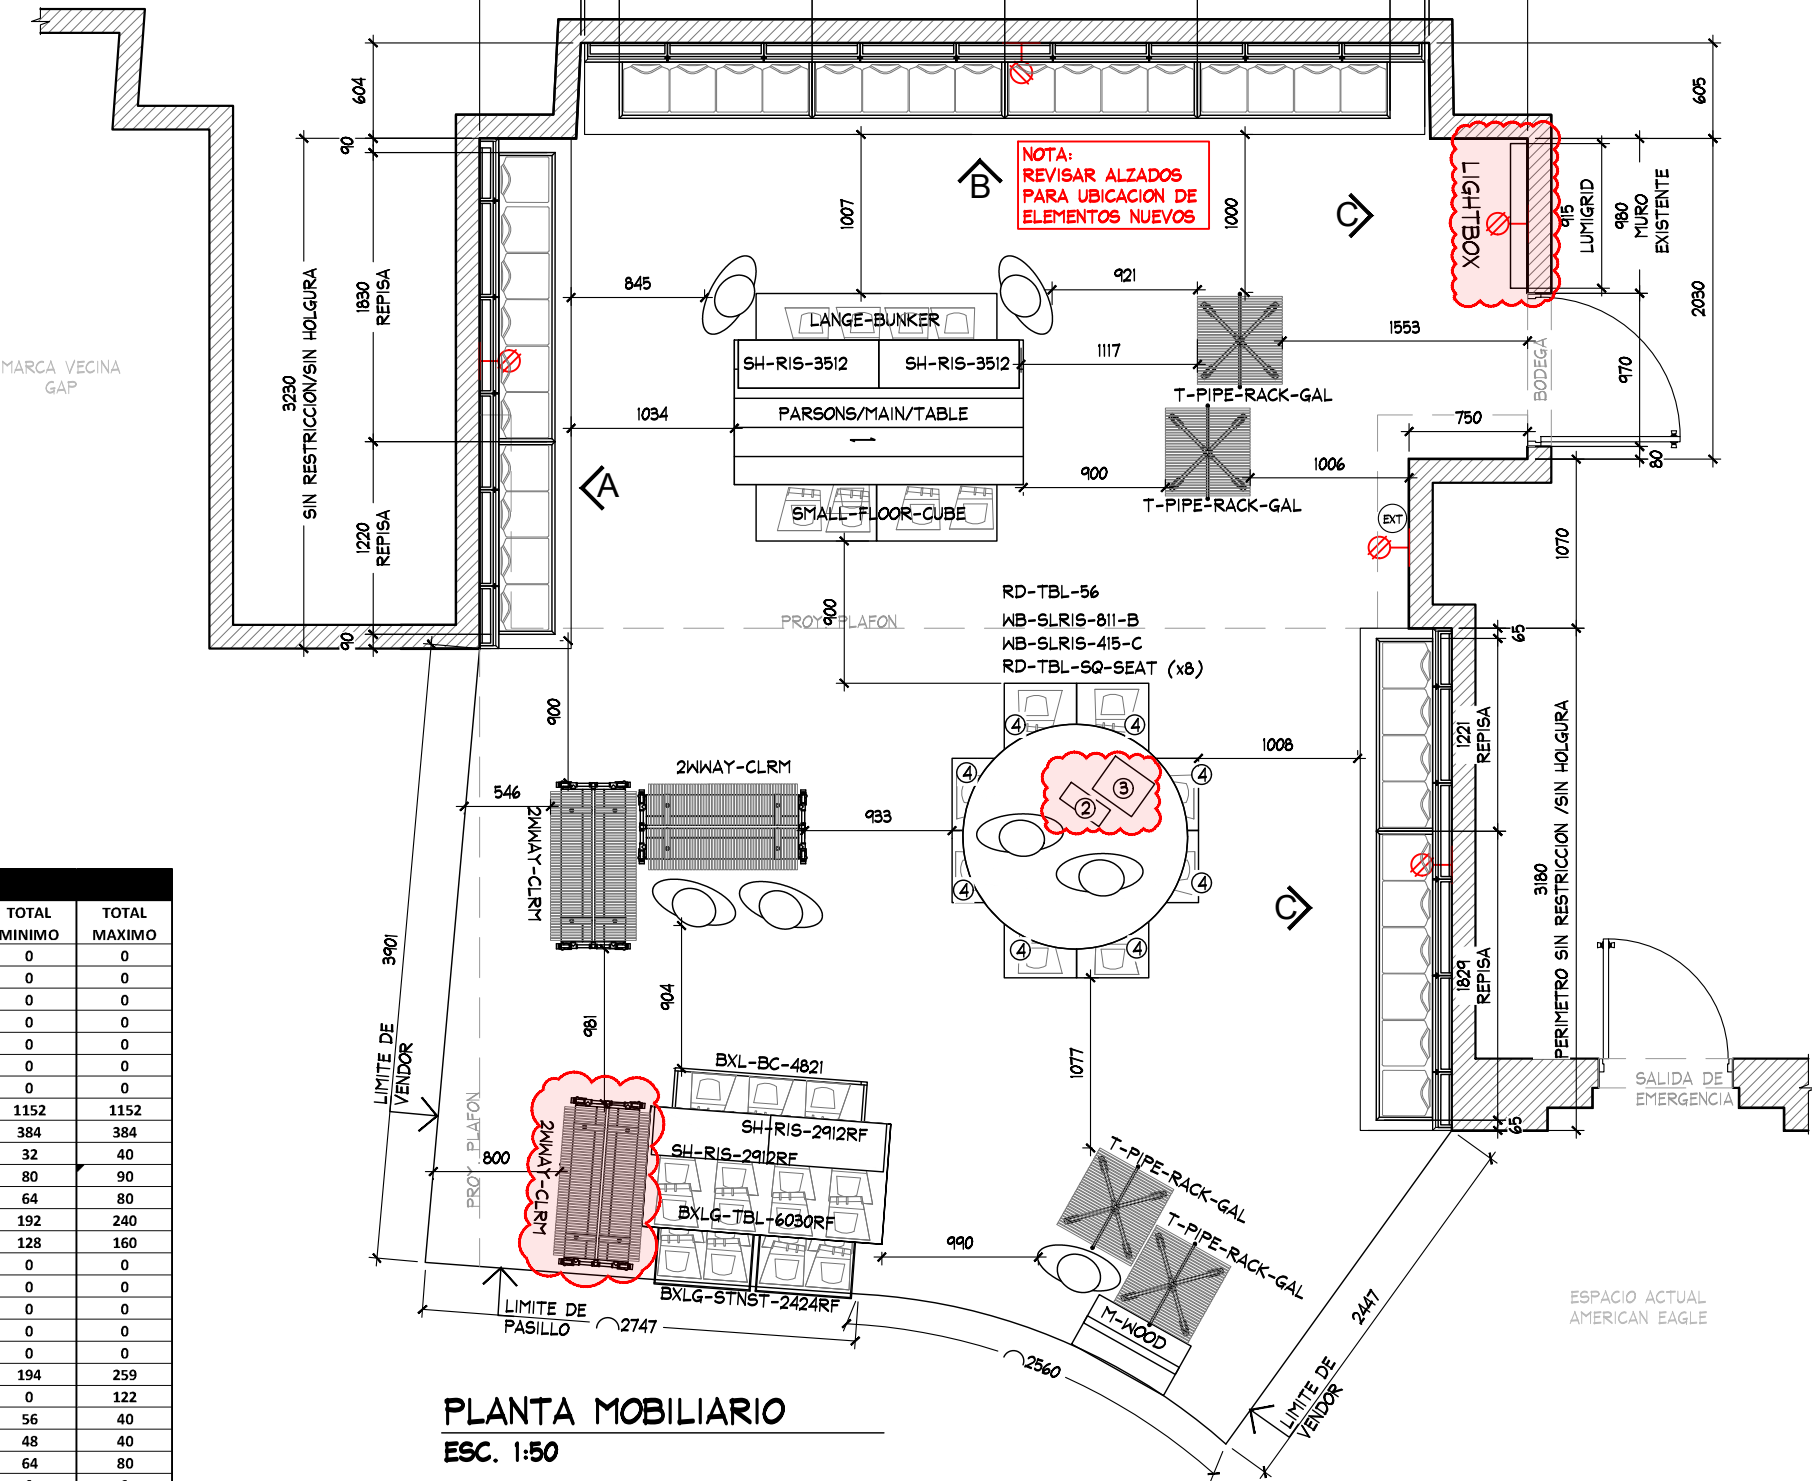

PLANTA MOBILIARIO

PROYECTO

AMERICAN EAGLE
LIVERPOOL POLANCO JUVENILES

FECHA: 16/12/2019
UBICACION: Mariano Escobedo #425 col. Chapultepec Morales
Delegación Miguel Hidalgo C.P. 11000
Ciudad de México, México
ACOTACION: Milímetros
AREA PROYECTO: 50.12m2

No.	FECHA	MODIFICACION Y/O COMENTARIOS	REVISO	CROQUIS DE REFERENCIA	REFERENCIA	AMERICAN EAGLE
					CLAVE	AE-LIV-POL-JUV-02
					No. DE HOJAS	2 DE 4



PROYECTO:
Arq. Marco Blanquet
REVISO:
Arq. Ricardo Arreola
DIBUJO:
Proyectos

NOTA:
TODO LO CONTENIDO EN ESTE PLANO
ES PROPIEDAD DE THINK ARCHITECTURE
S.A. DE C.V. (R), PARA USO EXCLUSIVO
Y UNICO DEL PROYECTO, CUALQUIER
VARIACION O MODIFICACION DEBERA SER
CONSULTADA, ENTIENDASE BIEN ANTES
DE REALIZARLA.

