


CROQUIS DE UBICACION

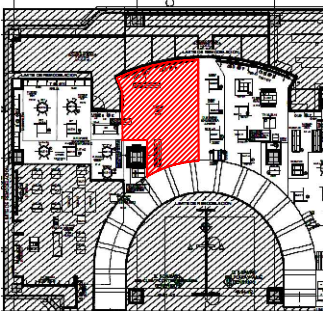

SIMBOLOGIA GENERAL

INDICA MARCAS VECINAS

INDICA ESPACIO DESIGNADO A AERIE

INDICA PASILLO PRINCIPAL

NOTA IMPORTANTE :

AL MOMENTO DEL LEVANTAMIENTO SE ENCONTRO MOBILIARIO THAT'S IT! Y SKINY, ASI COMO MOBILIARIO SUELTO , SE DEBERA DE CONTEMPLAR :

RETIRO DE COLGADORES Y MOBILIARIO CENTRAL Y PERIMETRAL EXISTENTE POR (VERIFICAR CON PLANEACION LIVERPOOL LA COORDINACION DE RETIROS)

SE ENCONTRO PISO MARMOL CREMA DEL DESIERTO DE 300MM X 300MM.
NO SE CONSIDERA CAMBIO DE PISO

ZOCLO EN MURO COLOR NEGRO MDF DE 15.5 CM - 30MM DE ESPESOR
ZOCLO EN MURO COLOR AMARILLO MDF DE 15.5 CM - 30MM DE ESPESOR
ZOCLO EN PERIMETRO COLOR GRIS MDF DE 10 CM - 6MM DE ESPESOR


MARCA COLINDANTE: LENCERIA SKINY

CONTEMPLAR CONTACTOS NUEVOS

1 PERIMETRO
5 RACKS
1 MESA REDONDA
2 PANELES COLGADOR

AL MOMENTO DEL LEVANTAMIENTO NO SE PUDO VISUALIZAR LA EXISTENCIA DE CREMALLERAS. **CONTEMPLAR CREMALLERAS NUEVAS**

IMPORTANTE:
SE REQUIERE REVISION DE SUPERVISION PARA LA INSTALACION DE PERIMETRO EN MURO CURVO EXISTENTE.

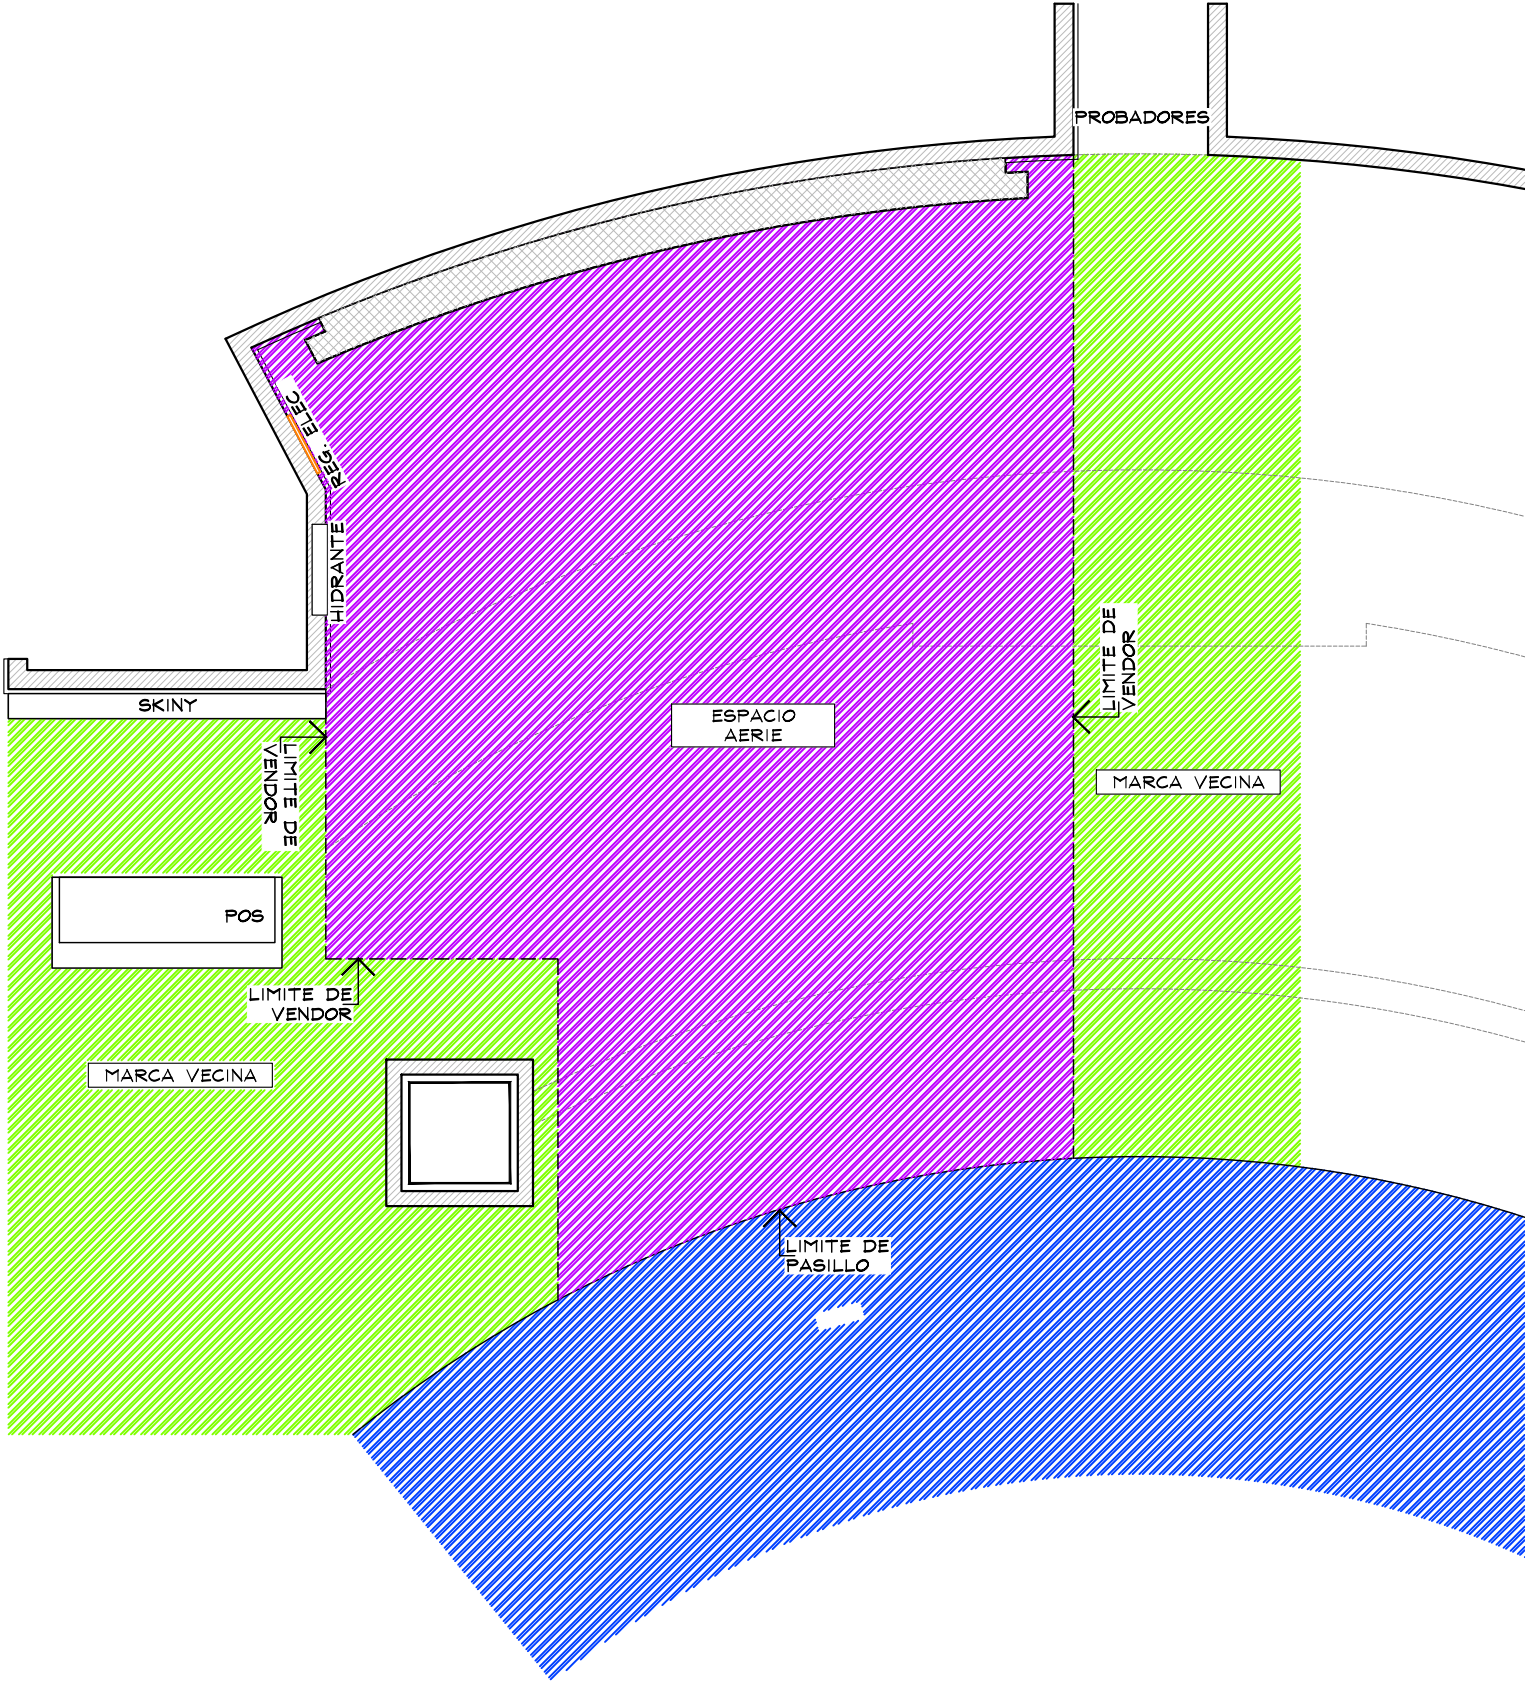

PLANTA GENERAL
ESC. 1:50

Proyecto

CORNER

AERIE

LIVERPOOL
GDL. GRAN PLAZA

CROQUIS DE UBICACION

DIRECCION:

Av. Vallarta No. 3959. Colonia Don Bosco Vallarta.
C.P. 45049. Zapopan, Jalisco.



AREA DE PROYECTO:	FECHA:
30.37 m2	25 - JUNIO - 2021
ESCALA:	ACOTACION:
Indicada	mm
RESPONSABLE:	RESPONSABLE:
Proyectos	Arq. Ricardo Arreola
CLAVE	
AER-LIV-GRA-PLA-LEN-03	

Todo lo contenido en este plano es propiedad de THINK ARCHITECTURE S.A. DE C.V. (R), para uso exclusivo y único del proyecto; cualquier variación o modificación deberá ser consultada. Entendase bien antes de realizarla.

Descartes No. 93, 1er. piso
Col. Anzures, Miguel Hidalgo
C.P. 11590 TEL. 62.74.36.66

1 DE 3

CROQUIS DE UBICACION

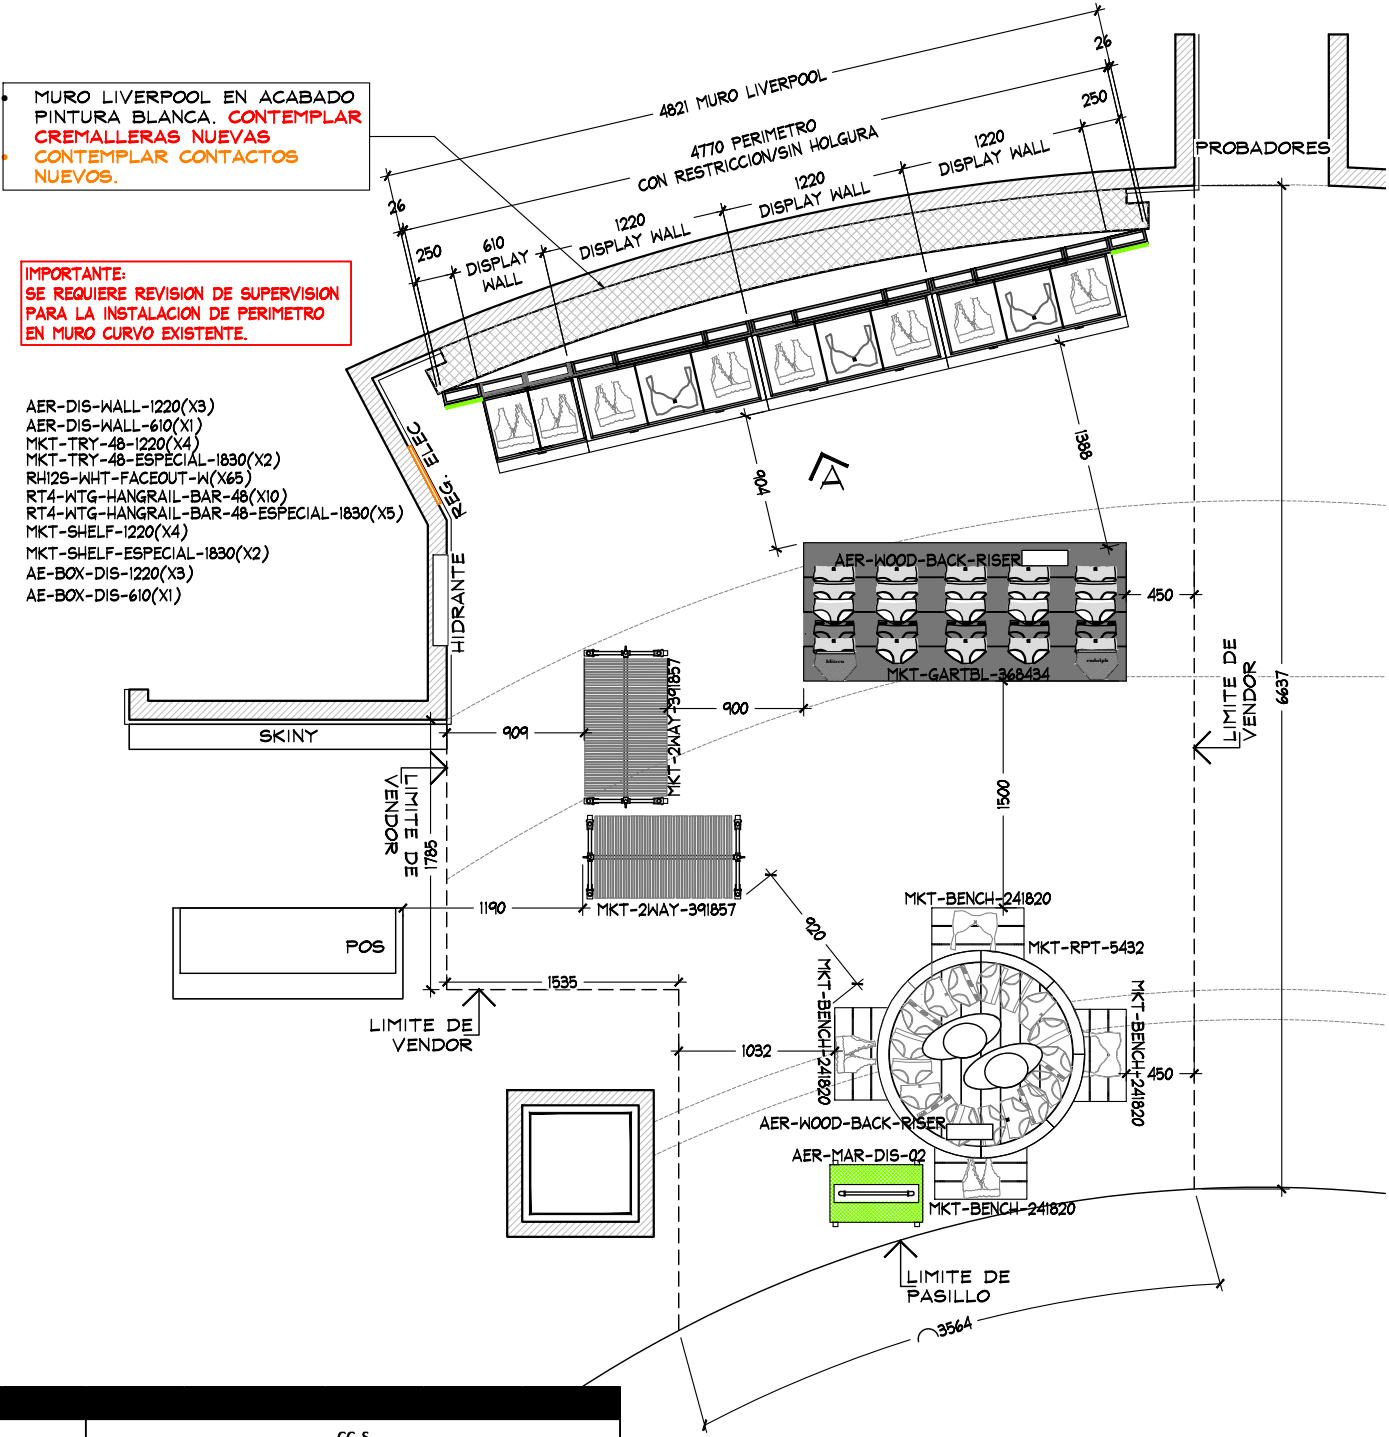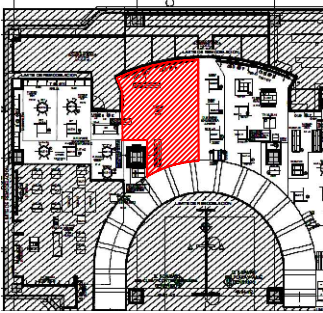

PLANTA ARQUITECTONICA
ESC. 1:50

TABLA DE CAPACIDADES AERIE GUADALAJARA GRAN PLAZA											
			UNIDADES				CC-S				TOTAL MAXIMO
CLAVE	DESCRIPCION	Nº MUEBLES	UNDIES	BRAS/BRALETTs	TOPS	BOTTOMS	UNDIES	BRAS/BRALETTs	TOPS	BOTTOMS	
AER-DIS-WALL-1220(x3)+610(x1)	DISPLAY WALL	1	144					3			144
MKT-TRY-48-1220	SHELF PULL OUT TRAY	4									
MKT-TRY-48-ESPECIAL-1830	SHELF PULL OUT TRAY	2									
MKT-SHELF-1220	WALL CASE SHELF	4									
MKT-SHELF-ESPECIAL-1830	WALL CASE SHELF	2									
AE-BOX-DIS-1220	BOX -DISPLAY WALL	3									
AE-BOX-DIS-610	BOX -DISPLAY WALL	1									
RH125-WHT FACEOUT W	FRONTAL	65									
GR1-WHT-SADDLE HANGRAIL BRKT1"	BRACKET PARA BARRA	7									
RT4-WTG HANGRAIL BAR 48"-1220	BARRA TINTORERIA	10									
RT4-WTG HANGRAIL BAR 48"-ESPECIAL-1830	BARRA TINTORERIA	5									
MKT-RPT-5432	ROUND PICNIC TABLE	1	324	0	135	48	27	0	9	4	507
MKT-BENCH-241820	GARDEN BENCH W/DRAWER	4	192	80	120	96	16	8	8	8	1952
MKT-2WAY -391857	2WAY GALVANIZED WARDROBER	2		35	30	3		5	5	5	136
MKT-GARTBL-368434	GARDEN DAN TABLE	1	420	0	0	0	35	0	0	0	420
AER-MAR-DIS-02	MARQUEE	1	0	0	0	0	0	0	0	0	0
AER-WOOD-BACK-RISER	RISER	2									
TOTAL EN CORNER		115									3159

Proyecto

CORNER

AERIE

LIVERPOOL GDL. GRAN PLAZA

CROQUIS DE UBICACION

DIRECCION:

Av. Vallarta No. 3959. Colonia Don Bosco Vallarta.
C.P. 45049. Zapopan, Jalisco.

AREA DE PROYECTO:	FECHA:
30.37 m2	25 - JUNIO - 2021
ESCALA:	ACOTACION:
Indicada	mm
RESPONSABLE:	RESPONSABLE:
Proyectos	Arq. Ricardo Arreola

CLAVE



AER-LIV-GRA-PLA-LEN-03

Todo lo contenido en este plano es propiedad de THINK ARCHITECTURE S.A. DE C.V. (R), para uso exclusivo y único del proyecto; cualquier variación o modificación deberá ser consultada. Entiendase bien antes de realizarla.

Descartes No. 93, 1er. piso
Col. Anzures, Miguel Hidalgo
C.P. 11590 TEL. 62.74.36.86

2 DE 3


CROQUIS DE UBICACION

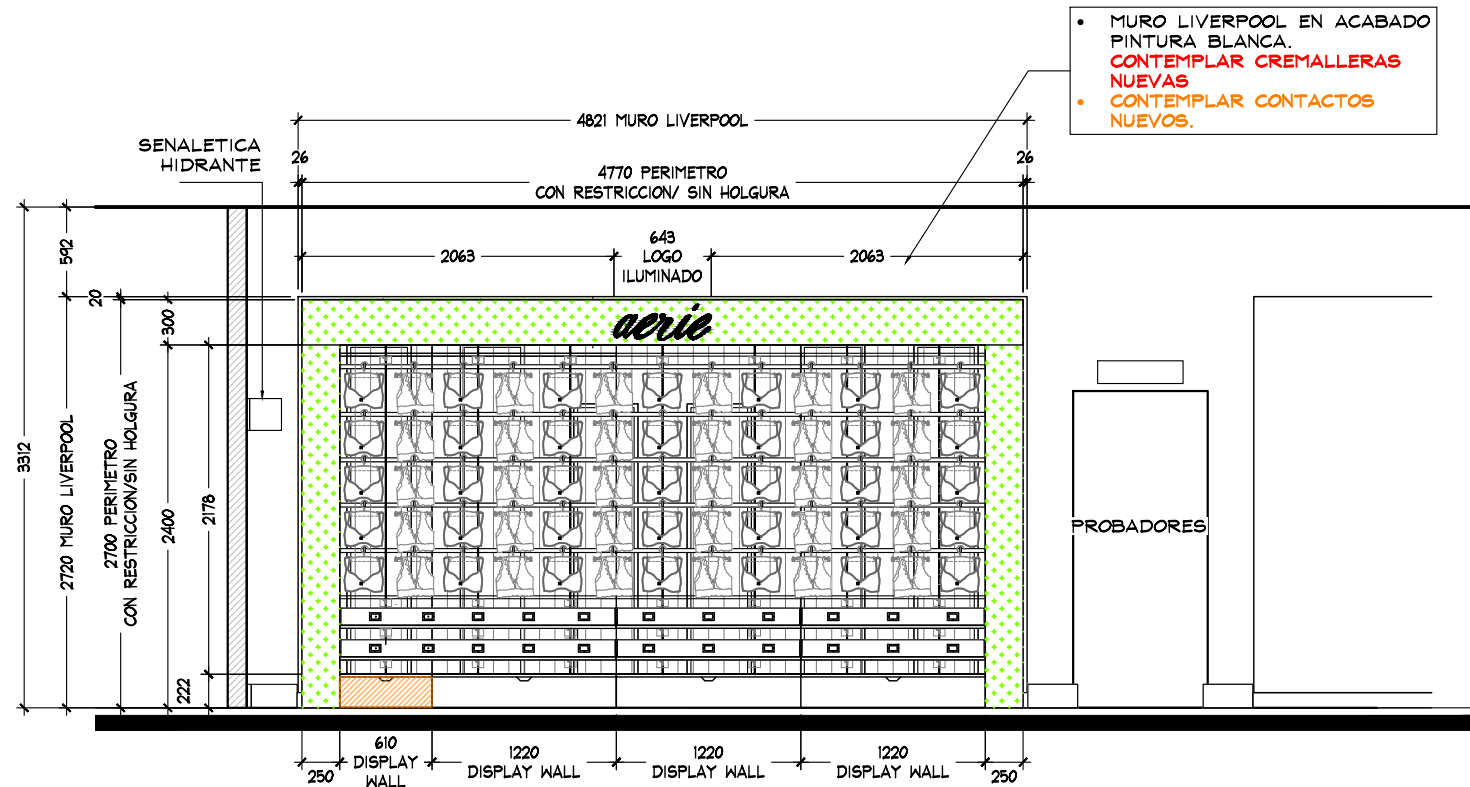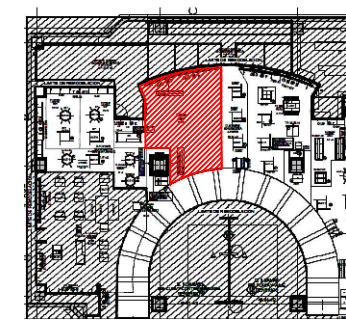

ALZADO A
ESC. 1:50

IMPORTANTE:
SE REQUIERE REVISIÓN DE SUPERVISIÓN
PARA LA INSTALACIÓN DE PERIMETRO
EN MURO CURVO EXISTENTE.

- AER-DIS-WALL-1220(X3)
- AER-DIS-WALL-610(X1)
- MKT-TRY-48-1220(X4)
- MKT-TRY-48-ESPECIAL-1830(X2)
- RH12S-WHT-FACEOUT-W(X65)
- RT4-WTG-HANGRAIL-BAR-48(X10)
- RT4-WTG-HANGRAIL-BAR-48-ESPECIAL-1830(X5)
- MKT-SHELF-1220(X4)
- MKT-SHELF-ESPECIAL-1830(X2)
- AE-BOX-DIS-1220(X3)
- AE-BOX-DIS-610(X1)

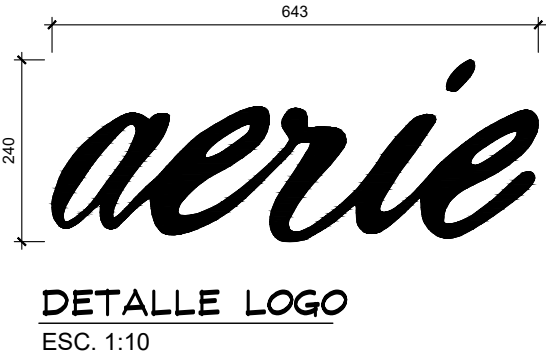

ESTADO ACTUAL

Proyecto

CORNER

AERIE

LIVERPOOL
GDL. GRAN PLAZA

CROQUIS DE UBICACION

DIRECCIÓN:

Av. Vallarta No. 3959. Colonia Don Bosco Vallarta.
C.P. 45049. Zapopan, Jalisco.

AREA DE PROYECTO:	FECHA:
30.37 m2	25 - JUNIO - 2021
ESCALA:	ACOTACION:
Indicada	mm
RESPONSABLE:	RESPONSABLE:
Proyectos	Arq. Ricardo Arreola

CLAVE

AER-LIV-GRA-PLA-LEN-03

Todo lo contenido en este plano es propiedad de THINK ARCHITECTURE S.A. DE C.V. (R), para uso exclusivo y único del proyecto; cualquier variación o modificación deberá ser consultada. Entendase bien antes de realizarla.

Descartes No. 93, 1er. piso
Col. Anzures, Miguel Hidalgo
C.P. 11590 TEL. 62.74.36.86

3 DE 3