



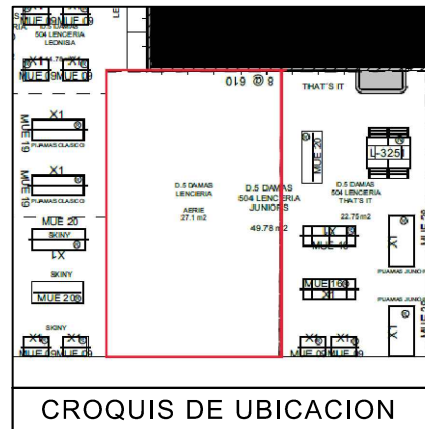

AER-DIS-WALL-1220(X2)
MKT-TRY-48-(X4)
RH125-WHT-FACEOUT-W-(X30)
RT4-WTG-HANGRAIL-BAR-48-(X10)
AE-BOX-DIS-(X2)
(1 CON REGISTRO ELECTRICO)
MKT-SHELF-2-(X4)

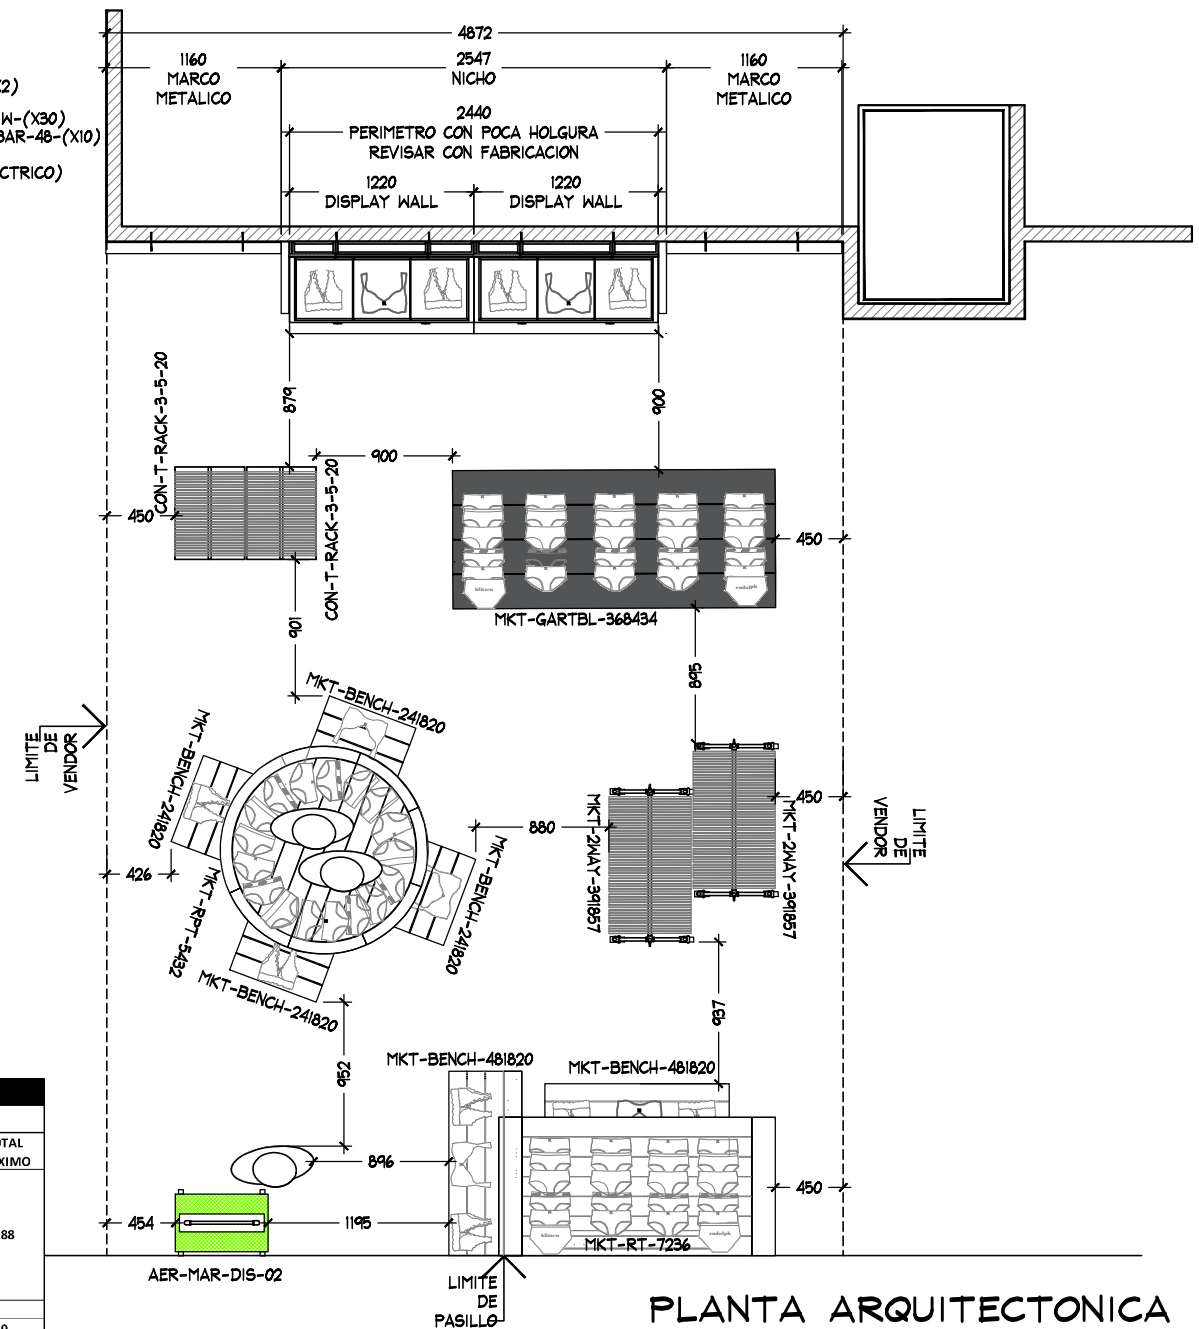

PLANTA ARQUITECTONICA
ESC. 1:50

TABLA DE CAPACIDADES AERIE GDL. SANTA ANITA												
			UNIDADES				CC-S					
CLAVE	DESCRIPCION	Nº MUEBLES	UNDIES	BRAS/BRALETTs	TOPS	BOTTOMS	UNDIES	BRAS/BRALETTs	TOPS	BOTTOMS	TOTAL MAXIMO	
AER-DIS-WALL-1220	DISPLAY WALL	2	144					3			288	
MKT-TRY-48	SHELF PULL OUT TRAY	4										
MKT-SHELF	WALL CASE SHELF	4										
AE-BOX-DIS	BOX-DISPLAY WALL	2										
RH125-WHT FACEOUT W	FRONTAL	30										
GR1-WHT-SADDLE HANGRAIL BRKT1"	BRACKET PARA BARRA	20										
RT4-WTG HANGRAIL BAR 48"	BARRA TINTORERIA	10										
CON-T-RACK-3-5-20	T-RACK	2										
MANIQUEIE	MANIQUEIE	3	0	0	0	0	0	0	0	0		
MKT-RPT-5432	ROUND PICNIC TABLE	1	324	0	135	48	27	0	9	4	507	
MKT-BENCH-241820	GARDEN BENCH W/DRAWER	4	192	80	120	96	16	8	8	8	1952	
MKT-RT-7236	RECTANGLE PICNIC TABLE	1	288	0	120	60	24	0	8	5	468	
MKT-BENCH-481820	GARDEN BENCH W/DRAWER	2	132	40	45	48	11	4	3	4	530	
MKT-2WAY-391857	2WAY GALVANIZED WARDROBER	2	0	35	30	3	0	5	5	5	136	
MKT-GARTBL-368434	GARDEN DAN TABLE	1	420	0	0	0	35	0	0	0	420	
TOTAL EN CORNER		88										4301

PLANTA ARQUITECTONICA

PROYECTO



PROYECTO:	Arq. Marco Blanquet
REVISO:	Arq. Ricardo Arreola
DIBUJO:	PROYECTOS

NOTA:
TODO LO CONTENIDO EN ESTE PLANO ES
PROPIEDAD DE THINK ARCHITECTURE S.A.
DE C.V. (R), PARA USO EXCLUSIVO Y
UNICO DEL PROYECTO, CUALQUIER
VARIACION O MODIFICACION DEBERA SER
CONSULTADA, ENTIENDASE BIEN ANTES DE
REALIZARLA.

AERIE - LENCERIA
LIVERPOOL SANTA ANITA GDL.




FECHA:	12/02/2021
ESCALA:	INDICADA

UBICACION:
Prolongacion Av. Lopez Mateos #9900
Colonia San Agustin CP 45645
Municipio Tlajomulco, Jalisco, México

ACOTACION:	MM
AREA PROYECTO:	32.67 m2

No.	FECHA	MODIFICACION Y/O COMENTARIOS	REVISOR	CROQUIS DE REFERENCIA	REFERENCIA
					CLAVE AER-LIV-SAN-ANI-LEN-02
2					No. DE HOJAS 2 DE 3

aerie.
Aerie.com

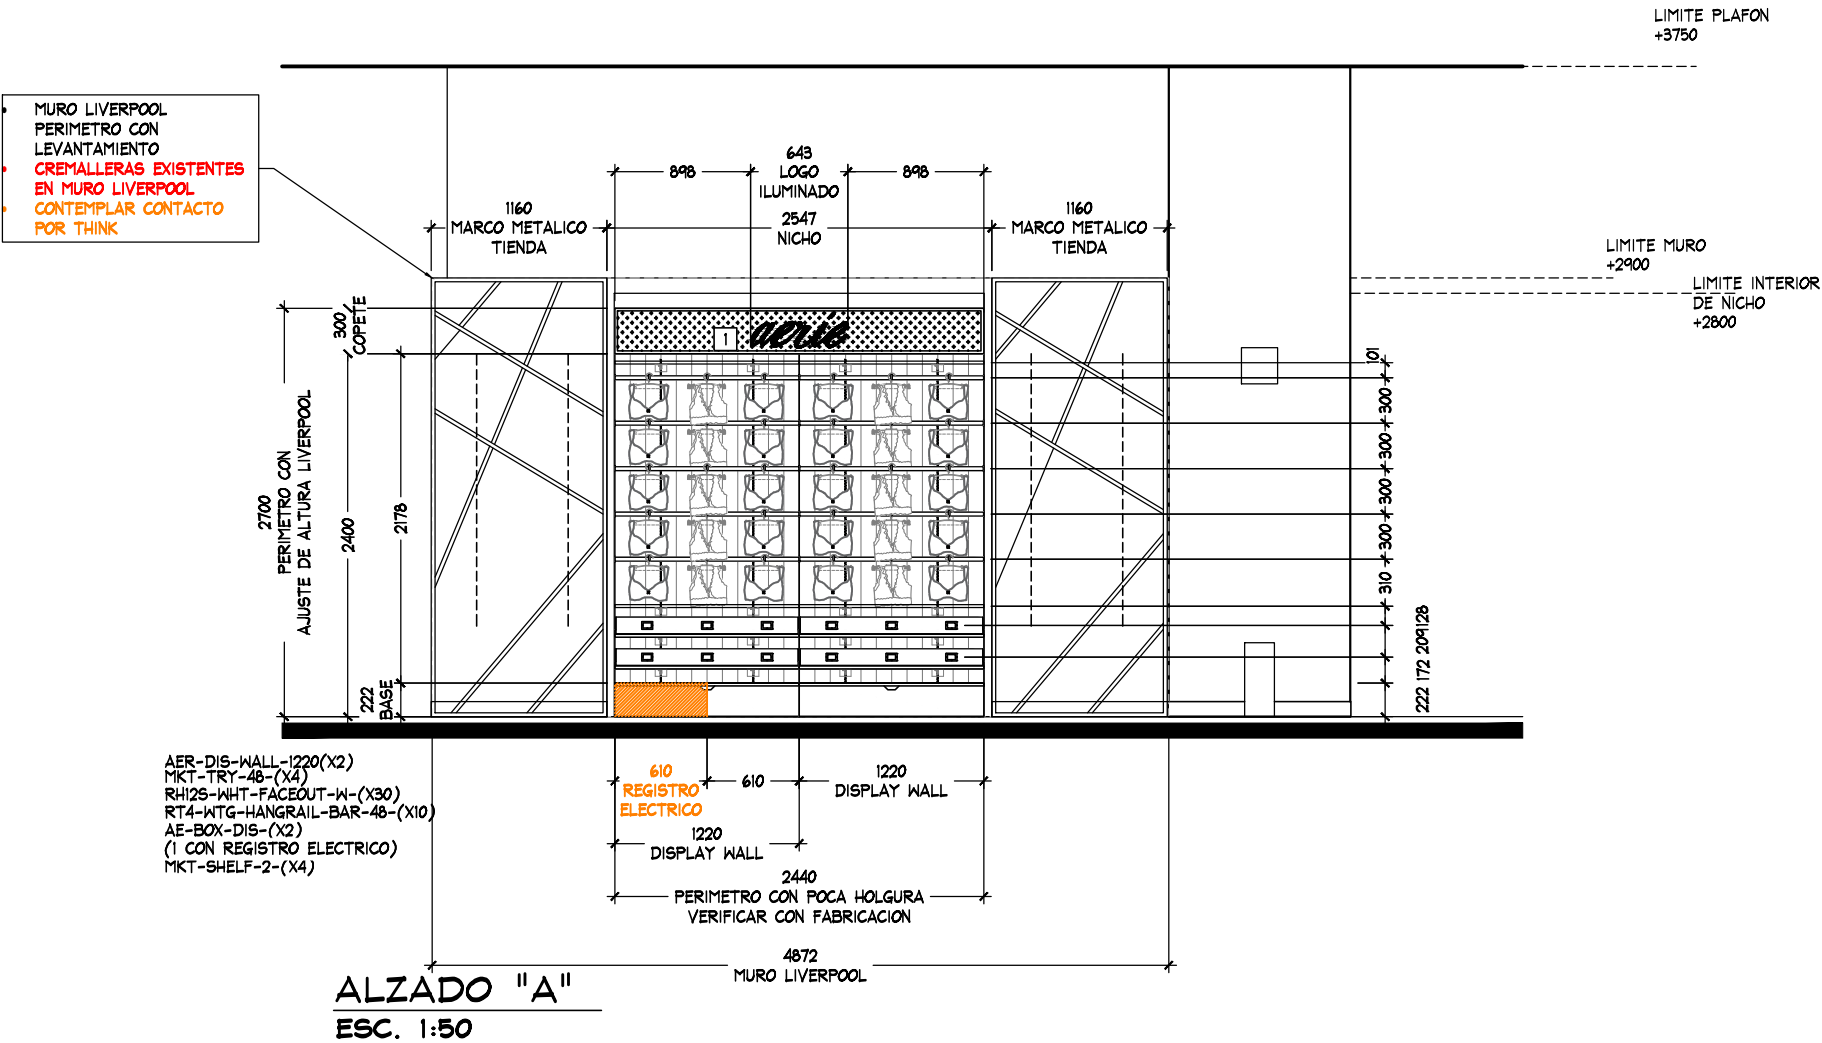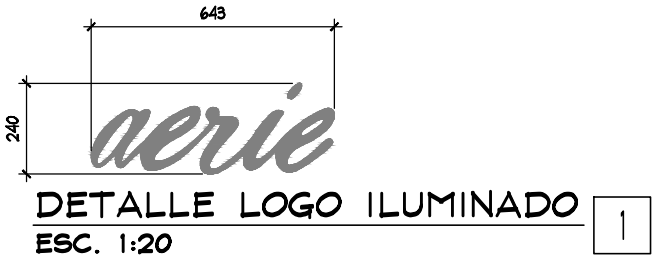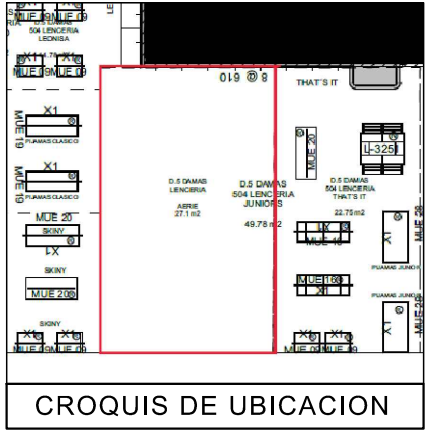

ALZADO

PROYECTO



PROYECTO:
Arq. Marco Blanquet
REVISO:
Arq. Ricardo Arreola
DIBUJO:
PROYECTOS

NOTA:
TODO LO CONTENIDO EN ESTE PLANO ES PROPIEDAD DE THINK ARCHITECTURE S.A. DE C.V. (R). PARA USO EXCLUSIVO Y UNICO DEL PROYECTO, CUALQUIER VARIACION O MODIFICACION DEBERA SER CONSULTADA, ENTENDASE BIEN ANTES DE REALIZARLA.

FECHA:
12/02/2021
ESCALA:
INDICADA

AERIE - LENCERIA
LIVERPOOL SANTA ANITA GDL.

UBICACION:
Prolongacion Av. Lopez Mateos #9900
Colonia San Agustin CP 45645
Municipio Tlajomulco, Jalisco, México

ACOTACION:
MM
AREA PROYECTO:
32.67 m2

No.	FECHA	MODIFICACION Y/O COMENTARIOS	REVISO

CROQUIS DE REFERENCIA	REFERENCIA

CLAVE
AER-LIV-SAN-ANI-LEN-02

No. DE HOJAS
3 DE 3

aerie
Aerie.com