

CROQUIS DE UBICACION



SIMBOLOGIA GENERAL

- INDICA MARCAS VECINAS
- INDICA ESPACIO DESIGNADO AERIE
- INDICA PASILLO PRINCIPAL

NOTA IMPORTANTE :

AL MOMENTO DEL LEVANTAMIENTO SE ENCONTRO MOBILIARIO SUELTO DE MARCA GENERICO, SE DEBERA DE CONTEMPLAR:

RETIRO DE MOBILIARIO CENTRAL Y PERIMETRAL EXISTENTE (VERIFICAR CON PLANEACION LIVERPOOL LA COORDINACION DE RETIROS), SE DEBERA DE VERIFICAR CON EL AREA DE MANTENIMIENTO LA ENTREGA DEL MOBILIARIO RETIRADO.


CREMALLERAS VISIBLES EN PERIMETRO, **NO CONSIDERAR EN PRESUPUESTO**

SE ENCONTRO PISO EXISTENTE EN TIENDA, PISO CERAMICO ACABADO MARMOL COLOR BLANCO. DE 600 x 600 mm.

ZOCLO: DE 5 mm x 100 mm DE MDF COLOR CAFE.

MARCAS COLINDANTES: GENERICO.

EL PERIMETRO NO CUENTA CON CONTACTO EXISTENTE, **CONSIDERAR EN PRESUPUESTO.**

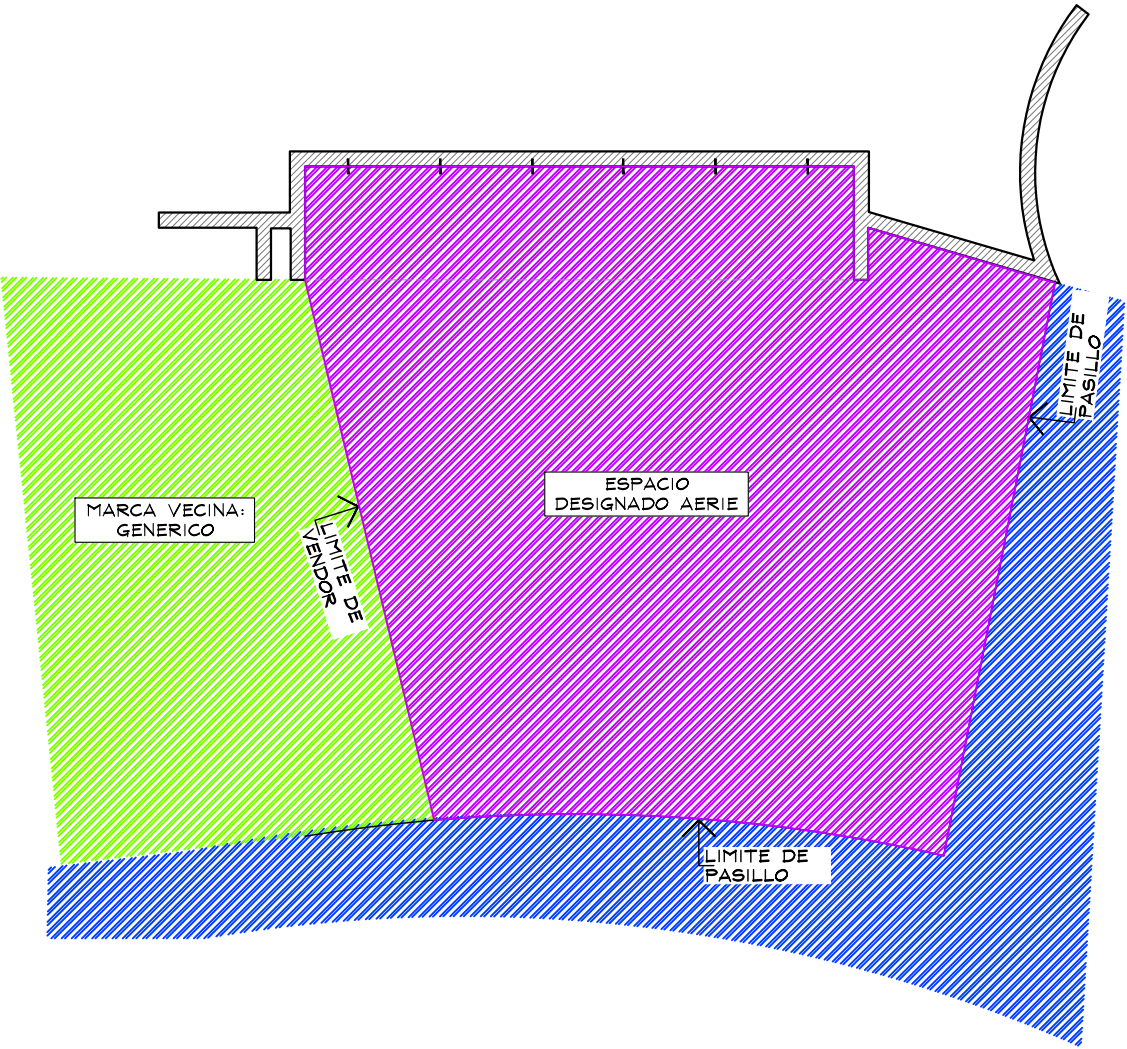

PLANTA GENERAL
ESC. 1:50



THINK
ARCHITECTURE

aerie
Aerie.com


PROYECTO

CORNER

LENCERIA

LIVERPOOL
VILLAHERMOSA
ALTABRISA

CROQUIS DE UBICACION

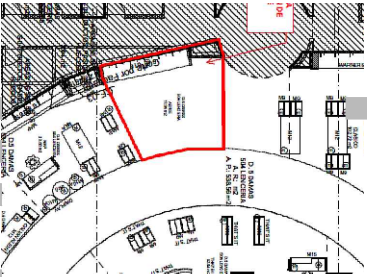


DIRECCION:
Boulevard Carlos Pellicet Cámara #129
Colonia. Primero de Mayo
Villahermosa, Tabasco. C.P. 86190

AREA DE PROYECTO:	FECHA:
18.00 m2	18/03/2022
ESCALA:	ACOTACION:
Indicada	mm
RESPONSABLE:	RESPONSABLE:
Proyectos	Arq. Ricardo Arreola
CLAVE	

AER-LIV-VILL-LEN-01

Todo lo contenido en este plano es propiedad de THINK ARCHITECTURE S.A. DE C.V. (R), para uso exclusivo y único del proyecto; cualquier variación o modificación deberá ser consultada. Entiendase bien antes de realizarla.

Descartes No. 93, 1er. piso
Col. Anzures, Miguel Hidalgo
C.P. 11590 TEL. 62.74.36.66

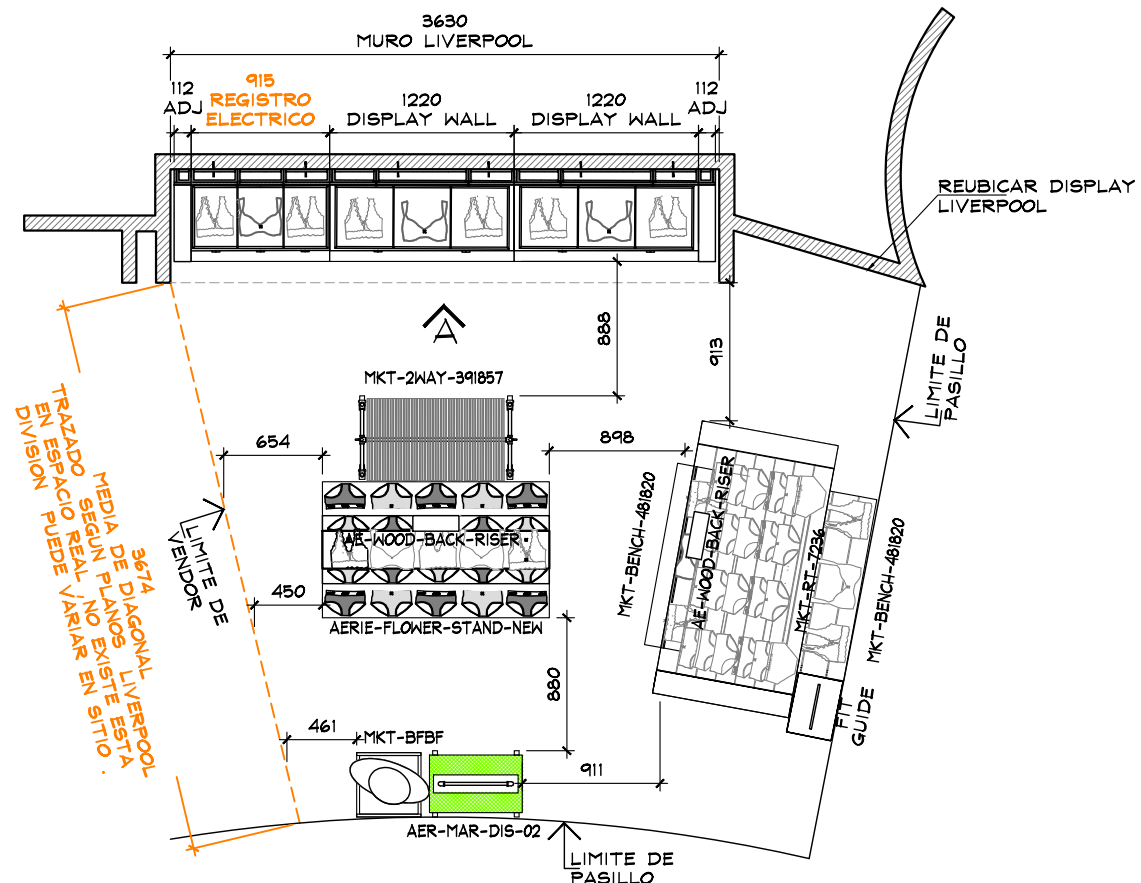

PLANTA ARQUITECTONICA
ESC. 1:50


TABLA DE CAPACIDADES - AERIE VILLAHERMOSA											
			UNIDADES				CC-S				
CLAVE	DESCRIPCION	Nº MUEBLES	UNDIES	BRAS/BRALETTTS	TOPS	BOTTOMS	UNDIES	BRAS/BRALETTTS	TOPS	BOTTOMS	TOTAL MAXIMO
AER-DIS-WALL-1220	DISPLAY WALL	2		144				3			288
AER-DIS-WALL-915	DISPLAY WALL	1									
MKT-TRY-48-1220	SHELF PULL OUT TRAY	4									
MKT-TRY-48-915	SHELF PULL OUT TRAY	2									
MKT-SHELF-1220	WALL CASE SHELF	4									
MKT-SHELF-915	WALL CASE SHELF	2									
AE-BOX-DIS-1220	BOX -DISPLAY WALL	2									
AE-BOX-DIS-915	BOX -DISPLAY WALL	1									
RH12S-WHT FACEOUT W	FRONTAL	50									
GR1-WHT-SADDLE HANGRAIL BRKT1"	BRACKET PARA BARRA	30									
RT4-WTG HANGRAIL BAR 48"-1220	BARRA TINTORERIA	10									
RT4-WTG HANGRAIL BAR 48"-915	BARRA TINTORERIA	5									
AERIE-FLOWER-STAND-NEW	FLOWER STAND	1	420	0	0	0	35	0	0	0	420
MKT-RT-7236	RECTANGLE PICNIC TABLE	1	288	0	120	60	24	0	8	5	468
MKT-BENCH-481820	GARDEN BENCH W/DRAWER	2	132	40	45	48	11	4	3	4	530
MKT-2WAY-391857	2WAY GALVANIZED WARDROBER	1	0	35	30	3	0	5	5	5	68
AER-MAR-DIS-02	MARQUEE	1	0	0	0	0	0	0	0	0	0
FIT GUIDE	TOTEM GRAFICO	1	0	0	0	0	0	0	0	0	0
MANIQUEIE	MANIQUEIE	1	0	0	0	0	0	0	0	0	0
MKT-BFBF	BASE MANIQUEIE	1	0	0	0	0	0	0	0	0	0
AER-WOOD-BACK -RISER	RISER	2									1774
TOTAL EN CORNER		124									



CORNER

LENCERIA

LIVERPOOL
VILLAHERMOSA
ALTABRISA

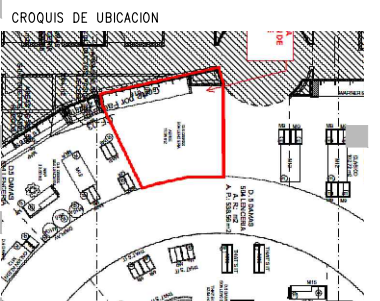



DIRECCION:
Boulevard Carlos Pellicet Cámara #129
Colonia. Primero de Mayo
Villahermosa, Tabasco. C.P. 86190

AREA DE PROYECTO:	FECHA:
18.00 m2	18/03/2022
ESCALA:	ACOTACION:
Indicada	mm
RESPONSABLE:	RESPONSABLE:
Proyectos	Ara, Ricardo Arreola

CLAVE

AER-LIV-VILL-LEN-01

Todo lo contenido en este plano es propiedad de THINK ARCHITECTURE S.A. DE C.V. (R), para uso exclusivo y único del proyecto; cualquier variación o modificación deberá ser consultada. Entiendase bien antes de realizarla.

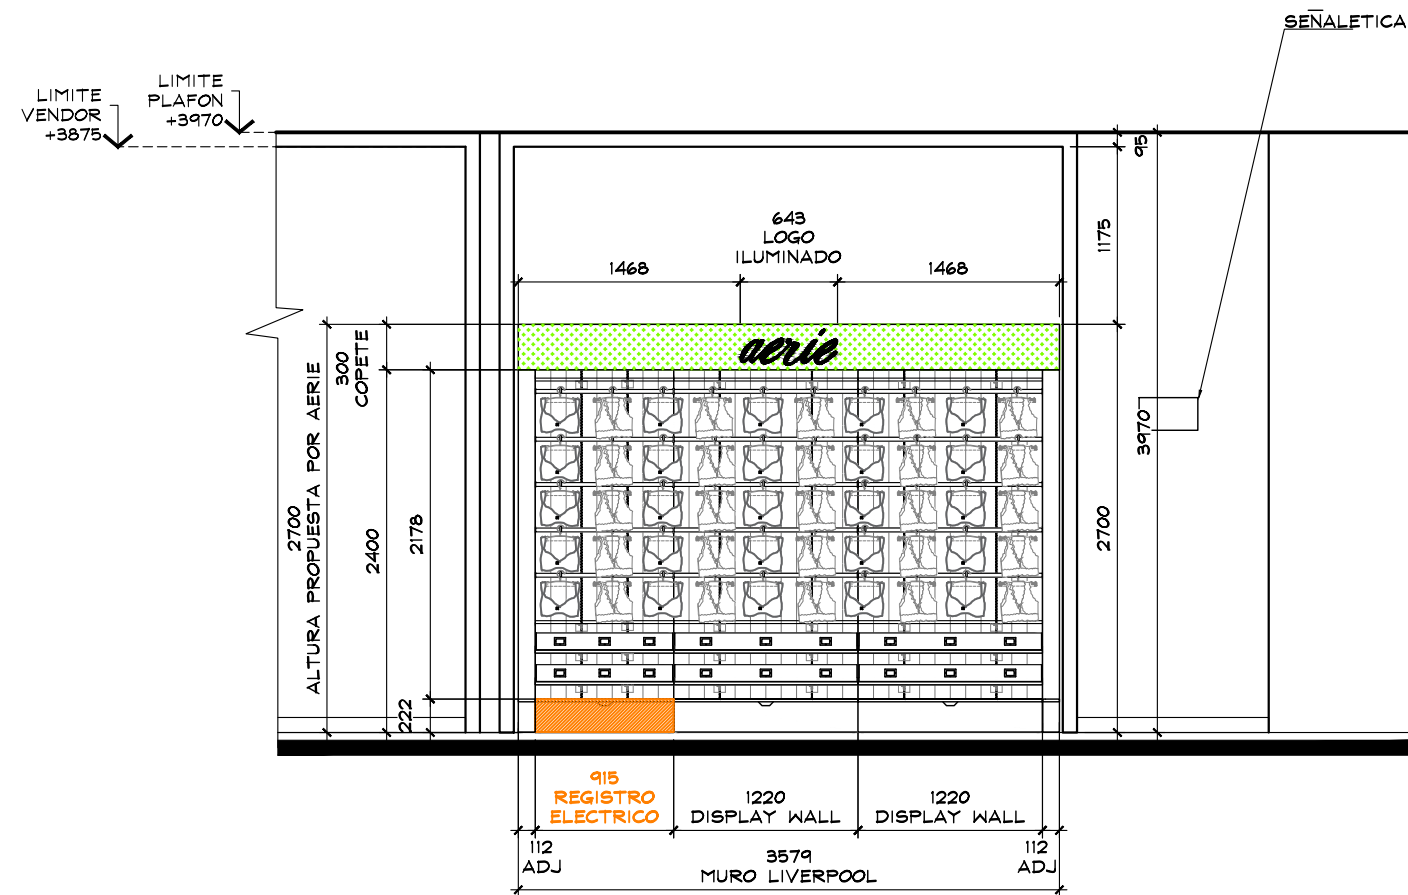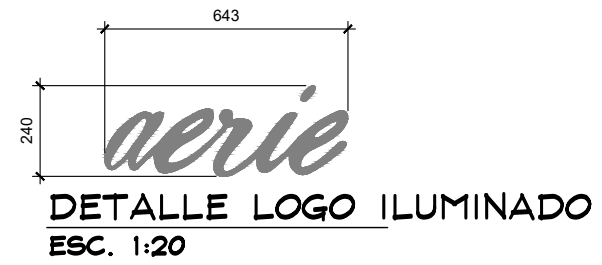

ALZADO A
ESC. 1:50



ESTADO ACTUAL




PROYECTO

CORNER

LENCERIA

LIVERPOOL
VILLAHERMOSA
ALTABRISA

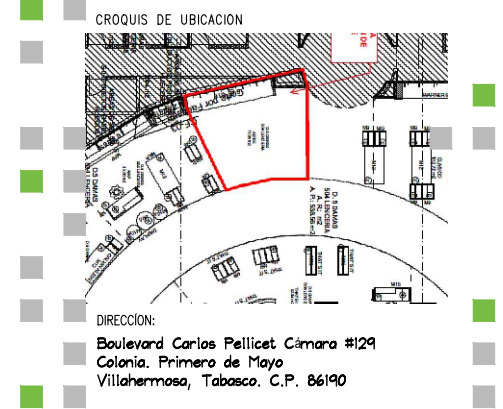

AREA DE PROYECTO:	FECHA:
18.00 m2	18/03/2022
ESCALA:	ACOTACION:
Indicada	mm
RESPONSABLE:	RESPONSABLE:
Proyectos	Arq. Ricardo Arreola

AER-LIV-VILL-LEN-01

Toda lo contenido en este plano es propiedad de THINK ARCHITECTURE S.A. DE C.V. (R), para uso exclusivo y único del proyecto; cualquier variación o modificación deberá ser consultada. Entiendase bien antes de realizarla.