


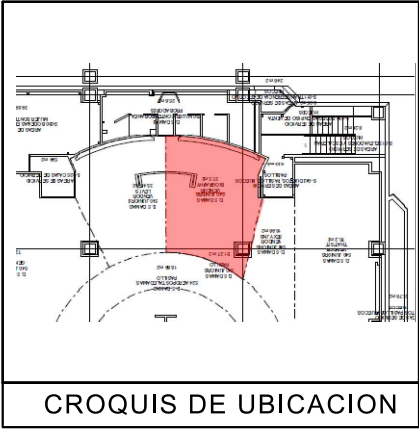

SIMBOLOGIA GENERAL	
	INDICA MARCAS VECINAS
	INDICA ESPACIO DESIGNADO A AMERICAN EAGLE
	INDICA PASILLO
	INDICA PROBADORES

NOTA IMPORTANTE :

AL MOMENTO DEL LEVANTAMIENTO SE ENCONTRO LA MARCA "BIOGRAPHY ", ASI COMO MOBILIARIO SUELTO DE LIVERPOOL, SE DEBERA DE CONTEMPLAR :

RETIRO DE COLGADORES Y MOBILIARIO CENTRAL Y PERIMETRAL EXISTENTE POR (VERIFICAR CON PLANEACION LIVERPOOL LA COORDINACION DE RETIROS), EN EL CASO QUE SE REQUIERA EL RETIRO POR PARTE DE THINK SE DEBERA DE VERIFICAR CON EL AREA DE MANTENIMIENTO LA ENTREGA DEL MOBILIARIO RETIRADO.

SE ENCONTRO PISO CERAMICO DE COLOR BEIGE, NO SE REQUIERE CAMBIO


MARCA COLINDANTE LEVI'S / THAT'S IT.

SE ENCONTRO EN SITIO COLUMNA CON TV, HIDRANTE , MESA DE APOYO DE JEFE DE PISO

MURO CURVO EXISTENTE EN PERIMETRO ,VINIL ROSA LO INDICA LA ALTURA DE PERIMETRO (VER PLANO)

CONTACTO EXISTENTE, CONSIDERAR REUBICACION TRABAJOS POR THINK (REVISAR CON SUPERVISION)

CREMALLERAS EXISTENTES EN MURO LIVERPOOL, NO SE CONSIDERA EN PRESUPUESTO THINK

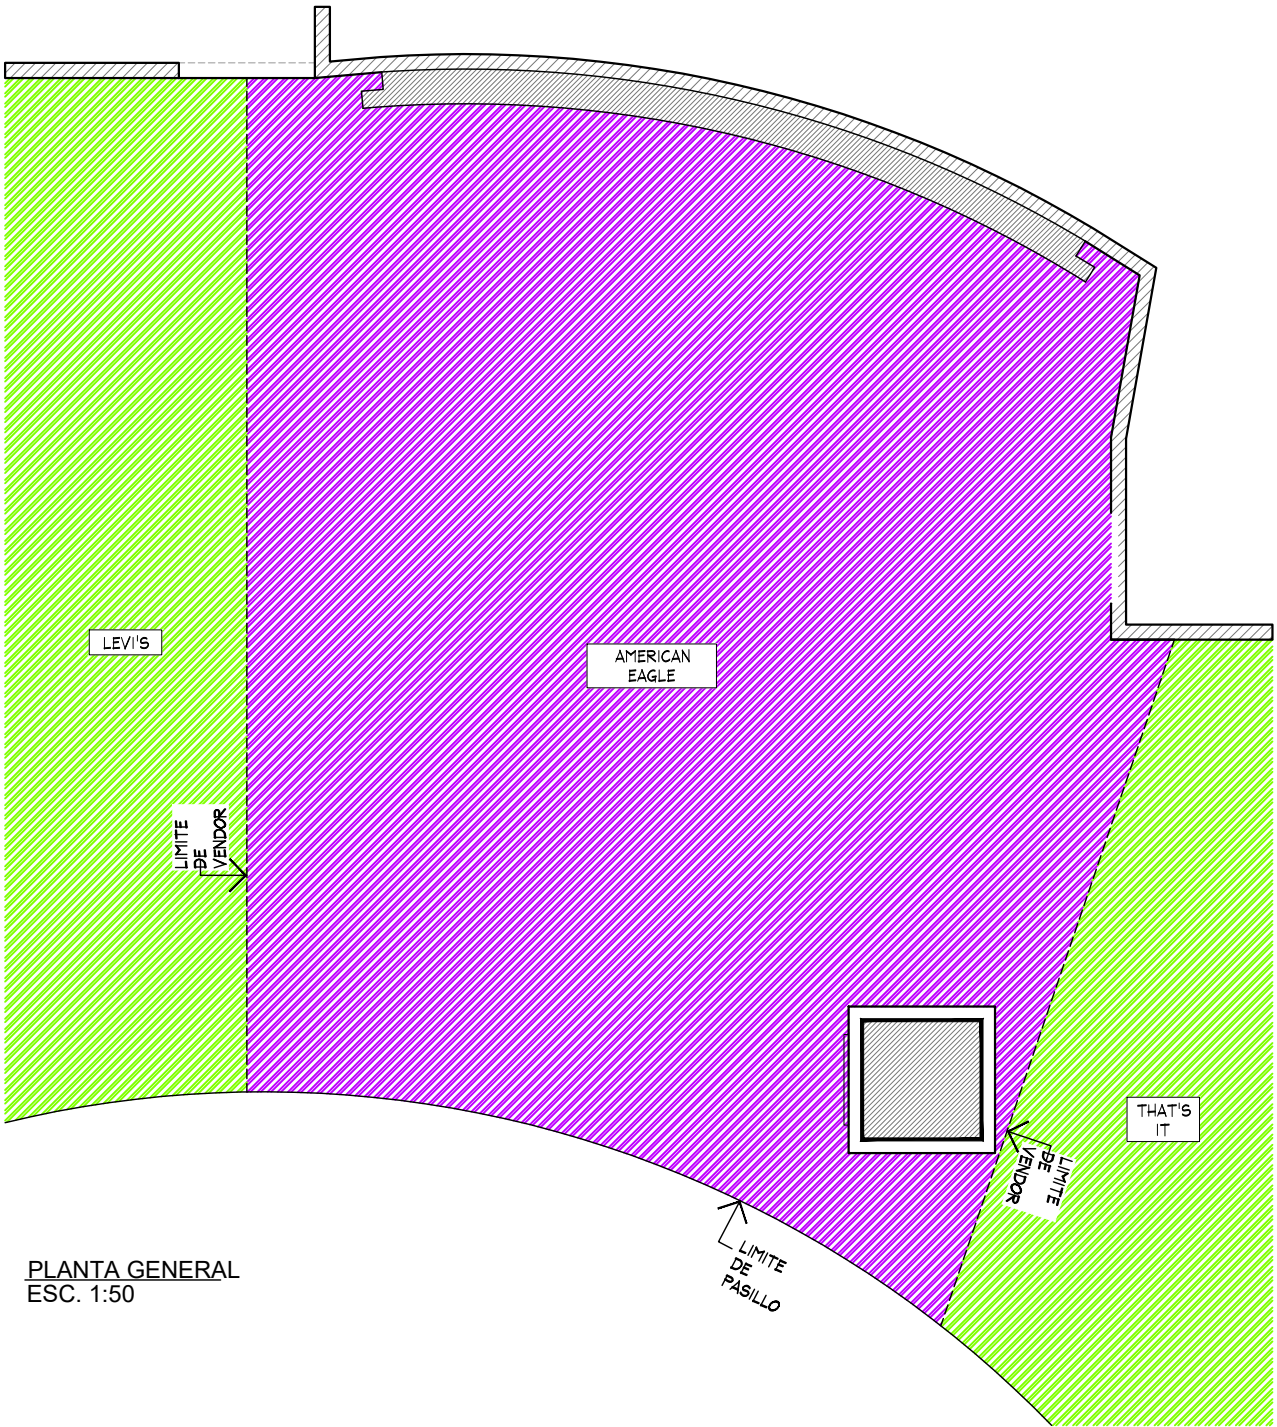

PLANTA GENERAL
ESC. 1:50

PLANTA GENERAL

PROYECTO




PROYECTO:
Arq. Marco Blanquet
REVISO:
Arq. Ricardo Arreola
DIBUJO:
PROYECTOS

NOTA:
TODO LO CONTENIDO EN ESTE PLANO ES PROPIEDAD DE THINK ARCHITECTURE S.A. DE C.V. (R). PARA USO EXCLUSIVO Y UNICO DEL PROYECTO, CUALQUIER VARIACION O MODIFICACION DEBERA SER CONSULTADA, ENTIENDASE BIEN ANTES DE REALIZARLA.

AMERICAN EAGLE LIVERPOOL GDL GRAN PLAZA JUNIORS			
FECHA:	31/08/2020	UBICACION:	Av. Vallarta 3959, Col Don Bosco Vallarta C.P. 45049, Zapopan Jalisco
ESCALA:	INDICADA	ACOTACION:	MM
		AREA PROYECTO:	37.38 m2


No.	FECHA	MODIFICACION Y/O COMENTARIOS	REVISO

CROQUIS DE REFERENCIA	REFERENCIA
CLAVE AE-LIV-GDL-GPZ-JUN-01	AMERICAN EAGLE
No. DE HOJAS	1 DE 3

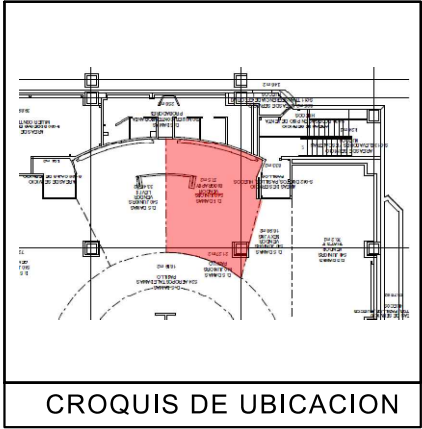

CROQUIS DE UBICACION

TABLA DE CAPACIDADES AE JUNIORS GUADALAJARA GPL								
CLAVE	DESCRIPCION	Nº MUEBLES	COLGADO MINIMO	DOBLADO MINIMO	COLGADO MAXIMO	DOBLADO MAXIMO	TOTAL MINIMO	TOTAL MAXIMO
DISPLAY WALL-1220MM(X3)+610MM (X1)+326MM(X2)AJT.	PERIMETRO	1	0	0	0	0	0	0
AE-MEX-FLOR-BOX 1220MM(X3)+ 600MM REGISTRO (X1)+326MM(X2)AJT	BASE PERIMETRO	1	0	0	0	0	0	0
WS-1448-WO/1220 MM	REPISAS	16	0	32	0	40	512	512
WS-1448-WO/1830 MM	REPISAS	8	0	32	0	40	256	256
RD-TBL-56	MESA REDONDA	1	0	192	0	240	192	240
RD-TBL-SQ-SEAT	NESTER	8	0	16	0	20	128	160
WB-SLRIS-811-B	RISER	1	0	0	0	0	0	0
WB-SLRIS-415-C	RISER	1	0	0	0	0	0	0
SH-RIS-2912RF	RISER	2	0	0	0	0	0	0
M-WOOD	FREE STANDING	1	0	0	0	0	0	0
T-PIPE-RACK-GAL	RACK "T"	2	49	0	65	0	97	129
2WWAY-CLRM	TRINGLA	3	31	0	41	0	0	122
BXLG-TBL-6030RF	MESA ALTA	1	0	56	0	70	56	40
BXLG-STNST-2424RF	MESA NESTER	2	0	24	0	20	48	40
BXLG-BC-4821/WD	MESA BOOKCASEW/D	1	0	64	0	80	64	80
MANIQUE	MANIQUE	7	0	0	0	0	0	0
TOTAL EN CORNER		56	159	480	195	590	1353	1579

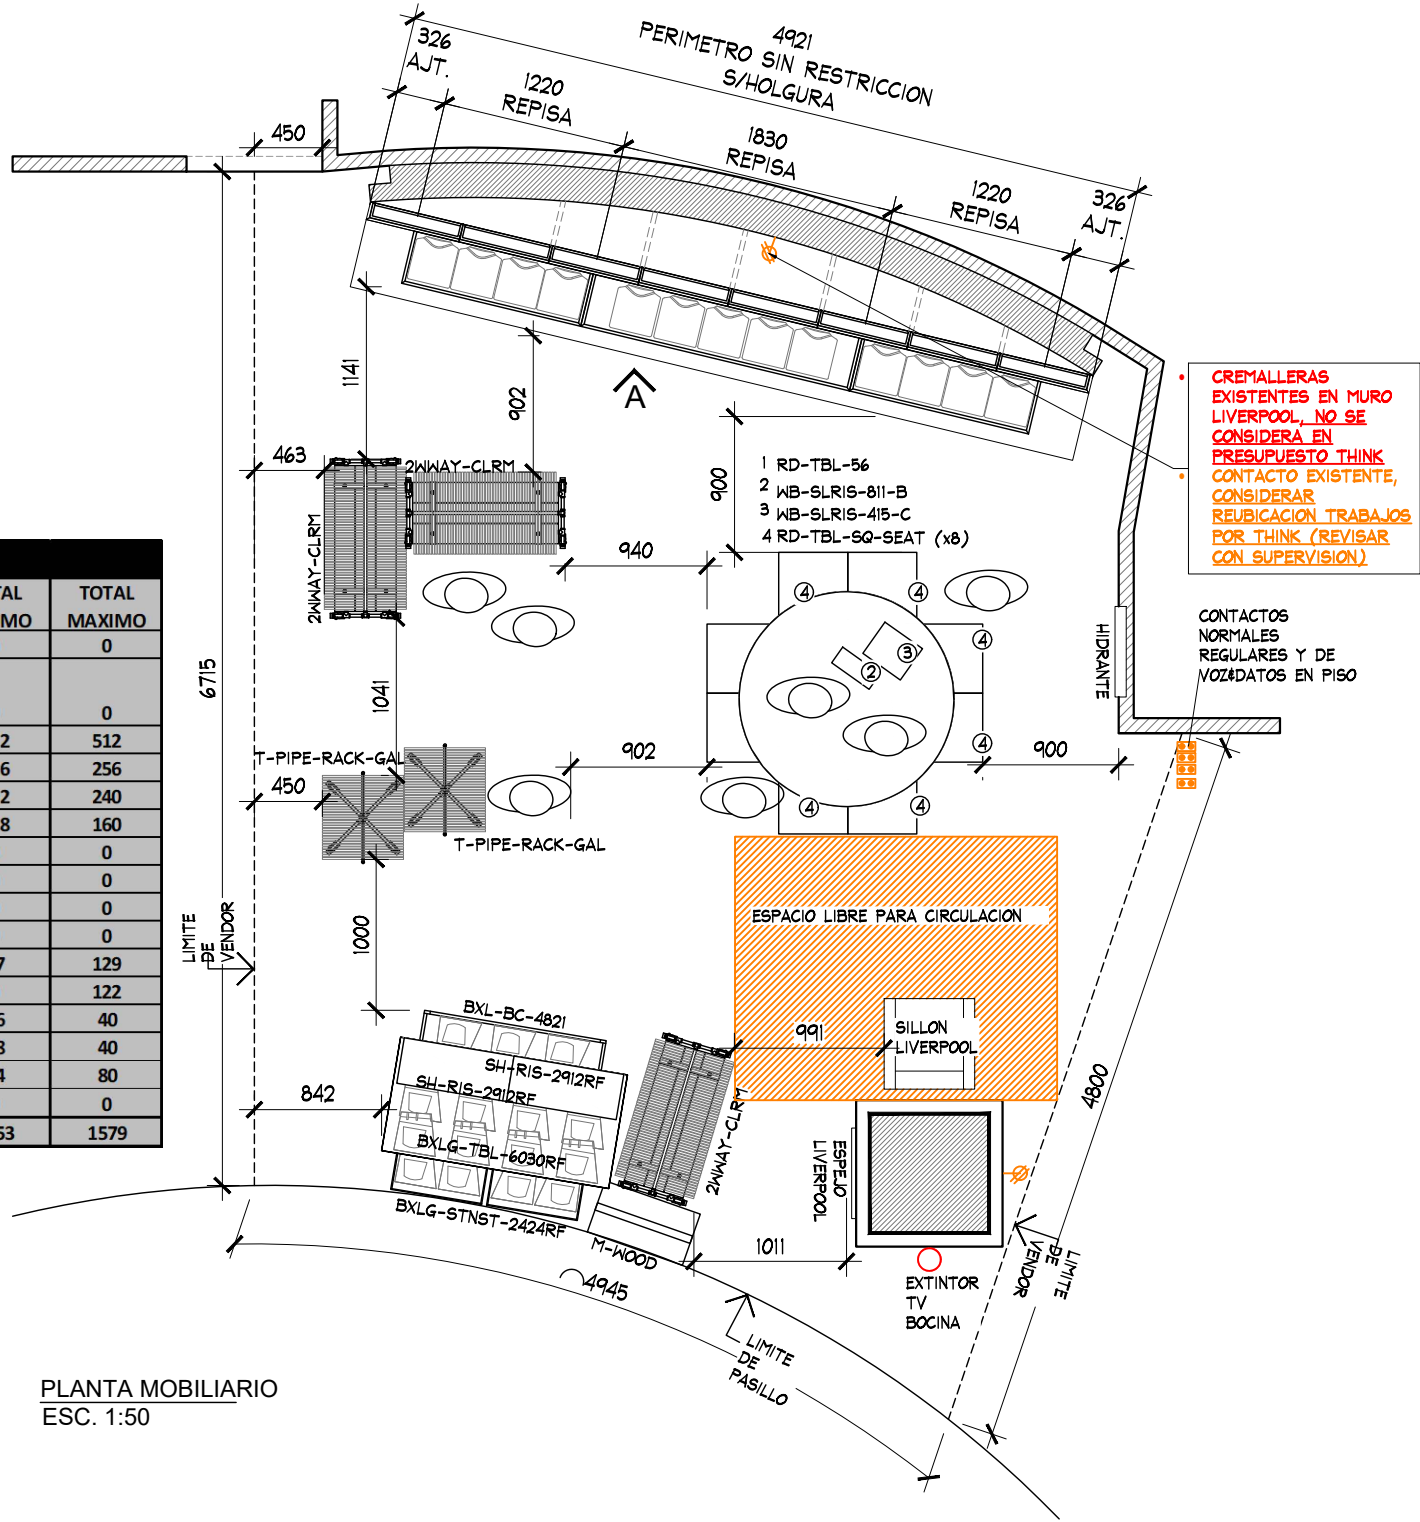

PLANTA MOBILIARIO
ESC. 1:50

PLANTA ALBAÑILERIA

PROYECTO



PROYECTO:
Arq. Marco Blanquet
REVISO:
Arq. Ricardo Arreola
DIBUJO:
PROYECTOS


NOTA:
TODO LO CONTENIDO EN ESTE PLANO ES PROPIEDAD DE THINK ARCHITECTURE S.A. DE C.V. (R). PARA USO EXCLUSIVO Y UNICO DEL PROYECTO, CUALQUIER VARIACION O MODIFICACION DEBERA SER CONSULTADA, ENTIENDASE BIEN ANTES DE REALIZARLA.

AMERICAN EAGLE
LIVERPOOL GDL GRAN PLAZA JUNIORS
FECHA: 31/08/2020
UBICACION: Av. Vallarta 3959, Col Don Bosco Vallarta C.P. 45049, Zapopan Jalisco
ACOTACION: MM
AREA PROYECTO: 37.38 m2

No.	FECHA	MODIFICACION Y/O COMENTARIOS	REVISO

CROQUIS DE REFERENCIA	REFERENCIA

CLAVE AE-LIV-GDL-GPZ-JUN-01 No. DE HOJAS 2 DE 3	AMERICAN EAGLE
--	----------------

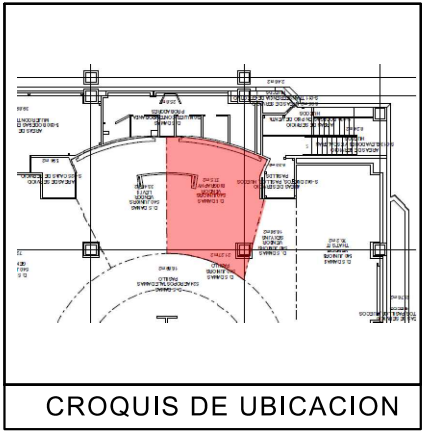


CROQUIS DE UBICACION

AMERICAN EAGLE

DETALLE LOGO ILUMINADO (1PZA)

ESC. 1:20

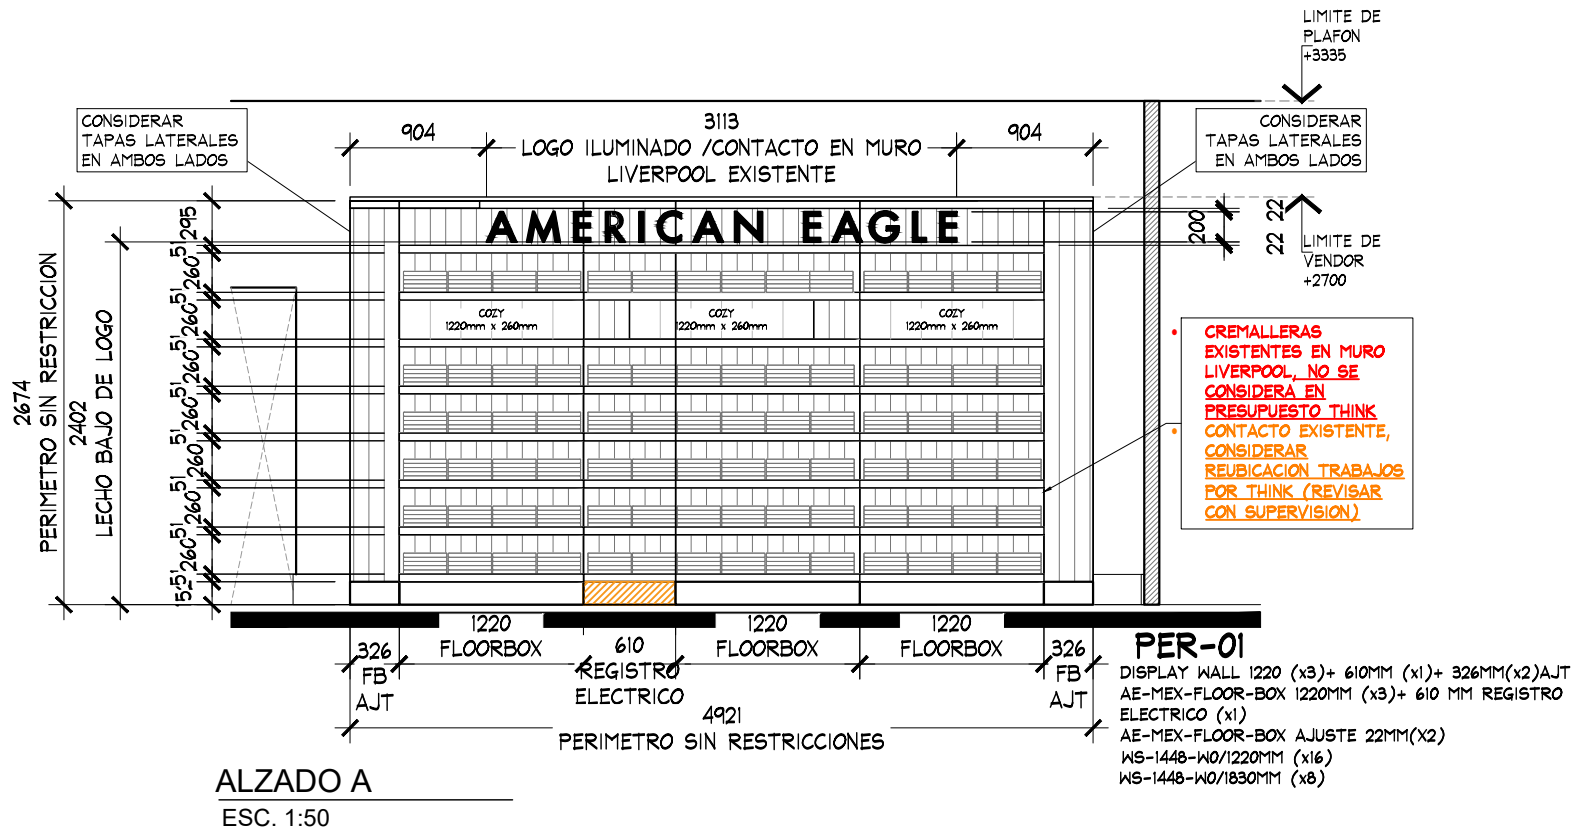

ALZADOS

PROYECTO



PROYECTO:
Arq. Marco Blanquet
REVISO:
Arq. Ricardo Arreola
DIBUJO:
PROYECTOS

NOTA:
TODO LO CONTENIDO EN ESTE PLANO ES PROPIEDAD DE THINK ARCHITECTURE S.A. DE C.V. (R). PARA USO EXCLUSIVO Y UNICO DEL PROYECTO, CUALQUIER VARIACION O MODIFICACION DEBERA SER CONSULTADA, ENTIENDASE BIEN ANTES DE REALIZARLA.

AMERICAN EAGLE
LIVERPOOL GDL GRAN PLAZA JUNIORS
FECHA: 31/08/2020
UBICACION: Av. Vallarta 3959, Col Don Bosco Vallarta C.P. 45049, Zapopan Jalisco
ACOTACION: MM
AREA PROYECTO: 37.38 m2

No.	FECHA	MODIFICACION Y/O COMENTARIOS	REVISO

CROQUIS DE REFERENCIA	REFERENCIA

AMERICAN EAGLE
CLAVE AE-LIV-GDL-GPZ-JUN-01
No. DE HOJAS 3 DE 3