


CROQUIS DE UBICACION

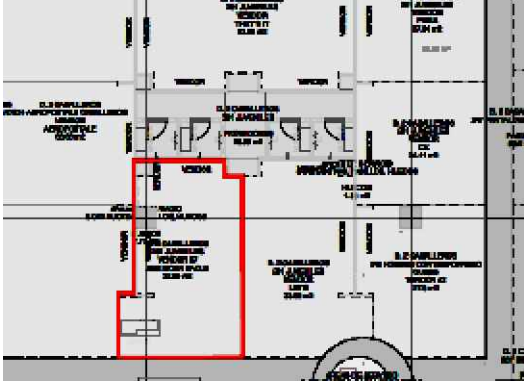

- INDICA MARCAS VECINAS
- INDICA ESPACIO DESIGNADO A AMERICAN EAGLE JUVENILES
- INDICA PASILLO PRINCIPAL

NOTA IMPORTANTE :

AL MOMENTO DEL LEVANTAMIENTO SE ENCONTRO MOBILIARIO SUELTO LEVI'S, SE DEBERA DE CONTEMPLAR:

RETIRO DE MOBILIARIO CENTRAL Y PERIMETRAL EXISTENTE POR ( VERIFICAR CON PLANEACION LIVERPOOL LA COORDINACION DE RETIROS ), EN EL CASO QUE SE REQUIERA EL RETIRO POR PARTE DE THINK SE DEBERA DE VERIFICAR CON EL AREA DE MANTENIMIENTO LA ENTREGA DEL MOBILIARIO RETIRADO.

CONTEMPLAR RESANE Y PINTURA AL MOMENTO DE RETIRO DE GRAFICOS EXISTENTES EN TIENDA POR THINK


CREMALLERAS NO VISIBLES EN PERIMETRO, CONSIDERAR EN PRESUPUESTO THINK

SE ENCONTRO PISO EXISTENTE EN TIENDA, PISO CERAMICO COLOR BLANCO DE 600 x 600 mm. NO SE CONSIDERA CAMBIO DE PISO.

ZOCLO: DE 5 mm x 100 mm DE MDF COLOR CAFE.

MARCAS COLINDANTES: AEROPOSTALE Y GUESS  
CONTACTOS NO VISIBLES EN LEVANTAMIENTO, CONSIDERAR CONTACTO NUEVO EN PRESUPUESTO THINK.

MOBILIARIO EXISTENTE:  
-3 PERIMETROS  
-2 MESAS  
-2 T-RACK

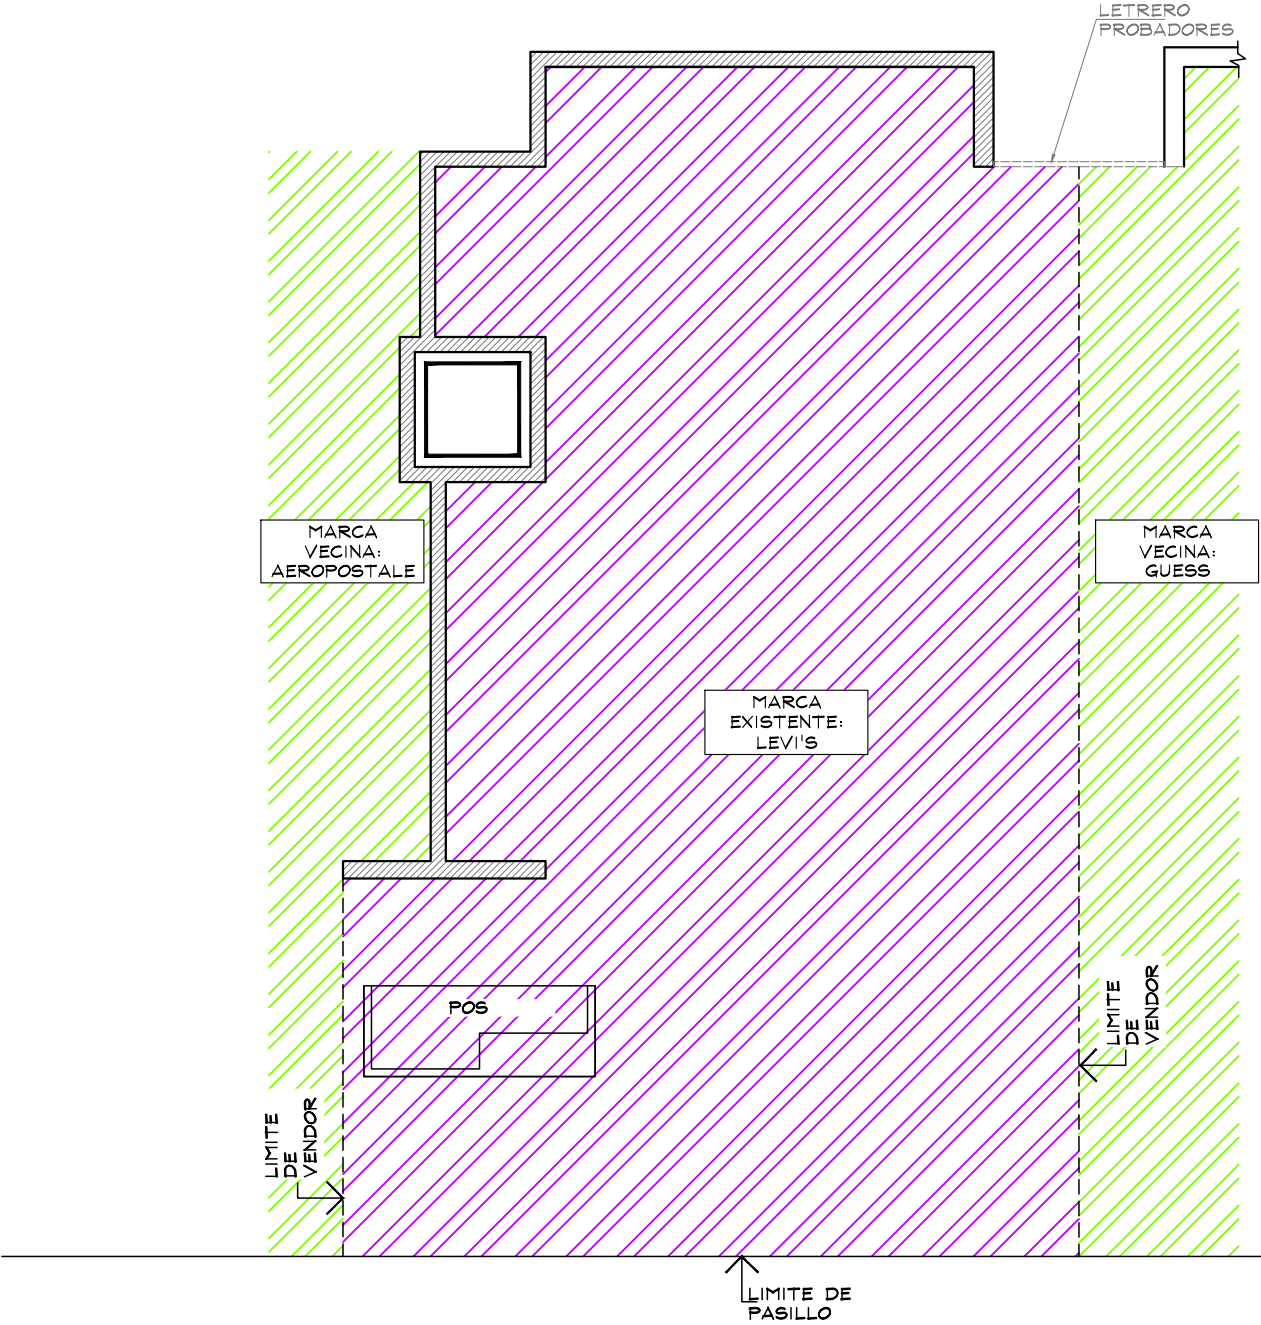

PLANTA GENERAL  
ESC. 1:50



THINK  
ARCHITECTURE

AMERICAN EAGLE

PROYECTO

CORNER

JUVENILES

LIVERPOOL  
CD VICTORIA

CROQUIS DE UBICACION




DIRECCION:  
Libramiento Naciones Unidas  
#1117, Col. Ejido Benito Juarez,  
Ciudad Victoria, Tamaulipas,  
C.P. 87028

|                      |                      |
|----------------------|----------------------|
| AREA DE PROYECTO:    | FECHA:               |
| 33.12 m2             | 17 junio 2021        |
| ESCALA:              | ACOTACION:           |
| Indicada             | mm                   |
| RESPONSABLE:         | RESPONSABLE:         |
| Proyectos            | Arq. Ricardo Arreola |
| CLAVE                |                      |
| AE-LIV-CD-VIC-JUV-03 |                      |

Todo lo contenido en este plano es propiedad de THINK ARCHITECTURE S.A. DE C.V. (R), para uso exclusivo y único del proyecto; cualquier variación o modificación deberá ser consultada. Entiendase bien antes de realizarla.


CROQUIS DE UBICACION

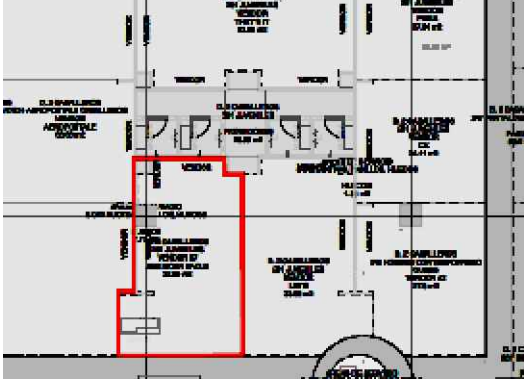

- RETIRO DE PERIMETRO EXISTENTE DE LA MARCA "LEVIS"; RESANE DE MURO Y APLICACION DE PINTURA BLANCA, POR THINK
- CONSIDERAR CREMALLERAS EN PRESUPUESTO THINK
- CONSIDERAR CONTACTO EN PRESUPUESTO THINK

- RETIRO DE PERIMETRO EXISTENTE DE LA MARCA "LEVIS"; RESANE DE MURO Y APLICACION DE PINTURA BLANCA, POR THINK
- CONSIDERAR CREMALLERAS EN PRESUPUESTO THINK
- CONSIDERAR CONTACTO EN PRESUPUESTO THINK

- RETIRO DE GRAFICO EXISTENTE DE LA MARCA "LEVIS"; RESANE DE MURO Y APLICACION DE PINTURA BLANCA, POR THINK
- CONSIDERAR CREMALLERAS EN PRESUPUESTO THINK
- CONSIDERAR CONTACTO EN PRESUPUESTO THINK

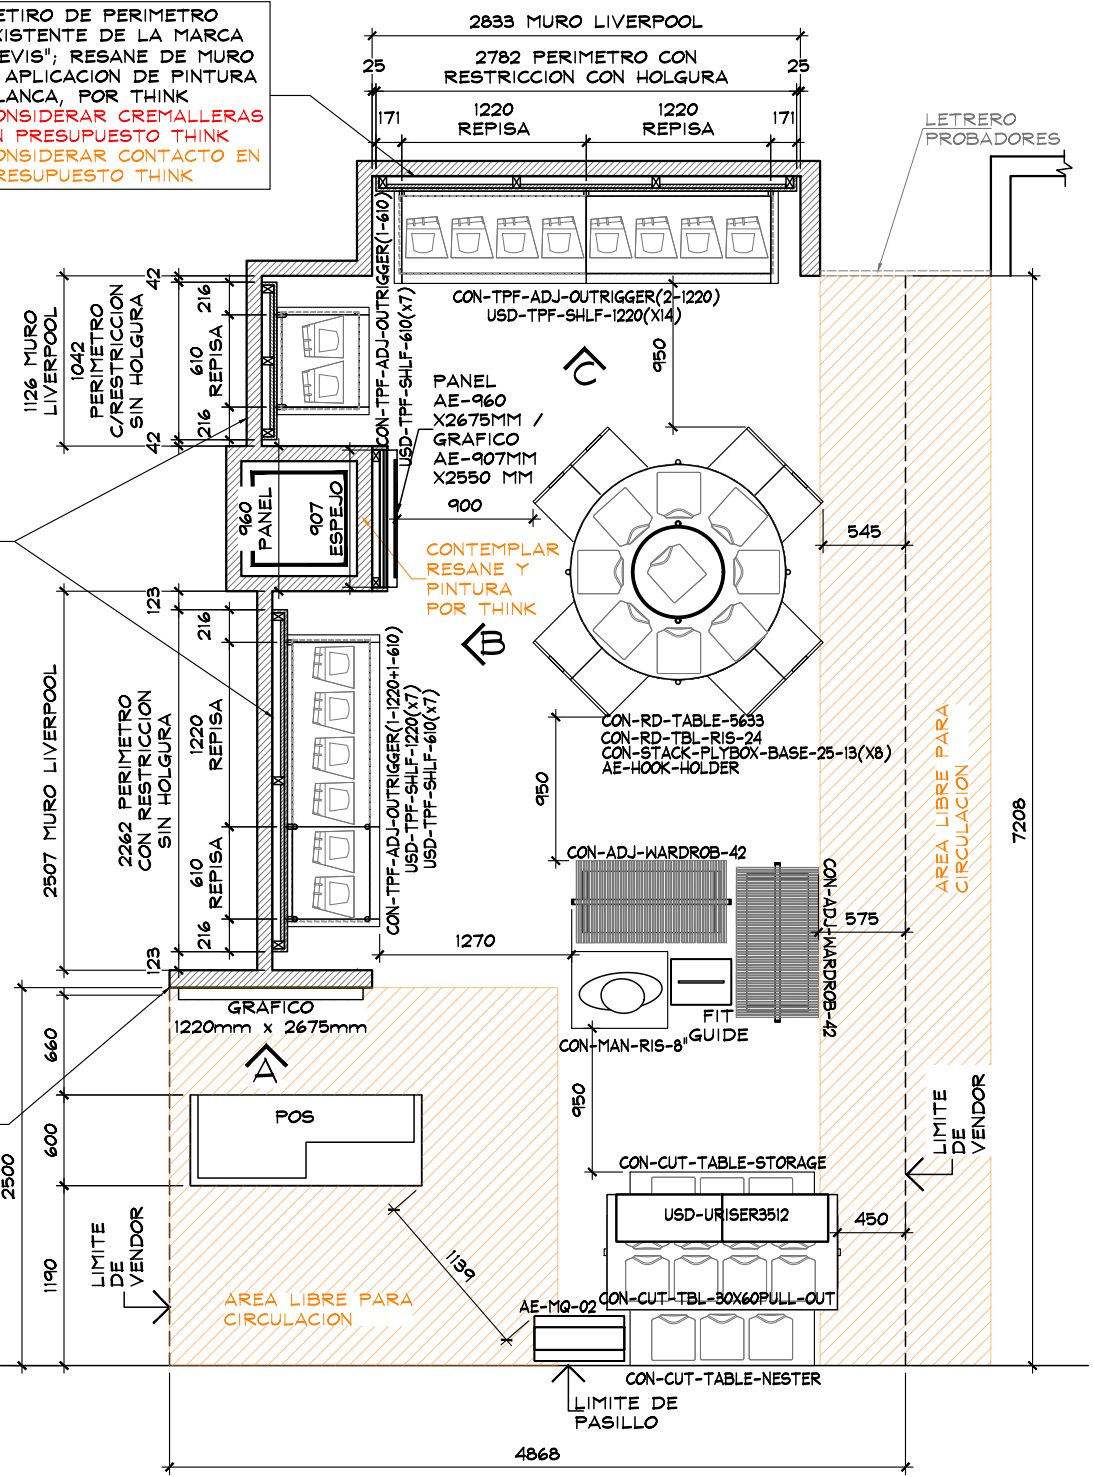

PLANTA ARQUITECTONICA  
ESC. 1:50

| TABLA DE CAPACIDADES AE LIVERPOOL CIUDAD VICTORIA JUVENILES |                    |            |                |                |                |                |              |              |
|-------------------------------------------------------------|--------------------|------------|----------------|----------------|----------------|----------------|--------------|--------------|
| CLAVE                                                       | DESCRIPCION        | Nº MUEBLES | COLGADO MINIMO | DOBLADO MINIMO | COLGADO MAXIMO | DOBLADO MAXIMO | TOTAL MINIMO | TOTAL MAXIMO |
| CON-TPF-ADJ-OUTRIGGER (1-1220MM+1-610MM)                    | PERIMETRO          | 1          | 0              | 0              | 0              | 0              | 0            | 0            |
| CON-TPF-ADJ-OUTRIGGER (1-610MM)                             | PERIMETRO          | 1          | 0              | 0              | 0              | 0              | 0            | 0            |
| CON-TPF-ADJ-OUTRIGGER (2-1220MM)                            | PERIMETRO          | 1          | 0              | 0              | 0              | 0              | 0            | 0            |
| USD-TPF-SHLF-1220MM                                         | REPISAS            | 21         | 0              | 32             | 0              | 40             | 672          | 672          |
| USD-TPF-SHLF-610MM                                          | REPISAS            | 14         | 0              | 32             | 0              | 40             | 448          | 448          |
| CON-RD-TABLE-5633                                           | MESA REDONDA       | 1          | 0              | 192            | 0              | 240            | 192          | 240          |
| CON-STACK-PLYBOX-BASE-25-13                                 | PLYWOOD            | 8          | 0              | 16             | 0              | 20             | 128          | 160          |
| CON-RD-TBL-RIS-24                                           | RISER              | 1          | 0              | 0              | 0              | 0              | 0            | 0            |
| AE-HOOK-HOLDER                                              | CAJON STORAGE      | 1          | 0              | 0              | 0              | 0              | 0            | 0            |
| AE-MQ-02                                                    | MARQUEE            | 1          | 0              | 0              | 0              | 0              | 0            | 0            |
| USD-URISER3512                                              | RISER              | 2          | 0              | 0              | 0              | 0              | 0            | 0            |
| CON-ADJ-WARDROB-42                                          | TRINGLA            | 2          | 31             | 0              | 41             | 0              | 0            | 81           |
| CON-CUT-TBL-30x60PULL-OUT                                   | MESA ALTA          | 1          | 0              | 56             | 0              | 70             | 56           | 20           |
| CON-CUT-TABLE-NESTER                                        | MESA NESTER        | 1          | 0              | 24             | 0              | 20             | 24           | 20           |
| CON-CUT-TABLE-STORAGE                                       | STORAGE            | 1          | 0              | 0              | 0              | 0              | 0            | 0            |
| GRAFICO 1220MMx2675MM                                       | GRAFICO            | 1          | 0              | 0              | 0              | 0              | 0            | 0            |
| GRAFICO 907MMx2550MM CON PANEL 960MMx2675MM                 | GRAFICO            | 1          | 0              | 0              | 0              | 0              | 0            | 0            |
| FIT GUIDE                                                   | GRAFICO TOTEM      | 1          | 0              | 0              | 0              | 0              | 0            | 0            |
| CON-MAN-RIS-8                                               | BASE MANIQUEE ALTA | 1          | 0              | 0              | 0              | 0              | 0            | 0            |
| MANIQUEE                                                    | MANIQUEE           | 1          | 0              | 0              | 0              | 0              | 0            | 0            |
| TOTAL EN CORNER                                             |                    | 62         | 79             | 416            | 105            | 510            | 1520         | 1641         |

AMERICAN EAGLE

PROYECTO

CORNER

JUVENILES

LIVERPOOL CD VICTORIA

CROQUIS DE UBICACION

DIRECCION:  
Libramiento Naciones Unidas  
#1117, Col. Ejido Benito Juarez,  
Ciudad Victoria, Tamaulipas,  
C.P. 87028

|                   |               |
|-------------------|---------------|
| AREA DE PROYECTO: | FECHA:        |
| 33.12 m2          | 17 junio 2021 |

|                     |                  |
|---------------------|------------------|
| ESCALA:<br>Indicada | ACOTACION:<br>mm |
|---------------------|------------------|

|                           |                                      |
|---------------------------|--------------------------------------|
| RESPONSABLE:<br>Proyectos | RESPONSABLE:<br>Arq. Ricardo Arreola |
|---------------------------|--------------------------------------|

CLAVE



AE-LIV-CD-VIC-JUV-03

Todo lo contenido en este plano es propiedad de THINK ARCHITECTURE S.A. DE C.V. (R), para uso exclusivo y único del proyecto; cualquier variación o modificación deberá ser consultada. Entendase bien antes de realizarla.

Descartes No. 93, 1er. piso  
Col. Anzures, Miguel Hidalgo  
C.P. 11590 TEL. 62.74.36.66

2 DE 4

CROQUIS DE UBICACION

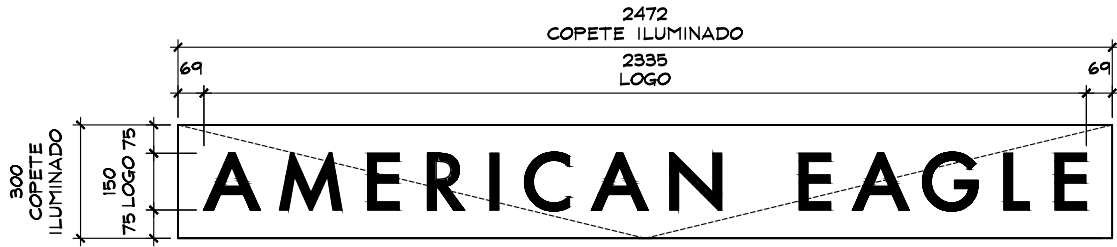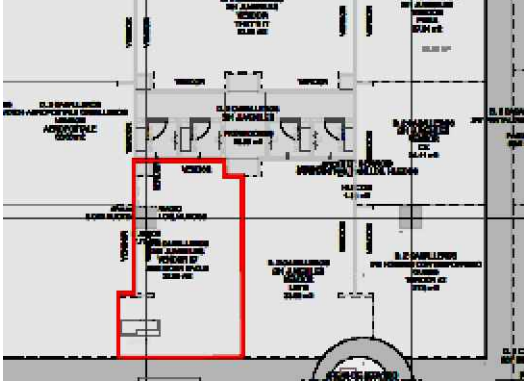

DETALLE LOGO  
ESC. 1:20



**THINK**  
ARCHITECTURE

AMERICAN EAGLE


PROYECTO

CORNER

JUVENILES

LIVERPOOL  
CD VICTORIA

CROQUIS DE UBICACION

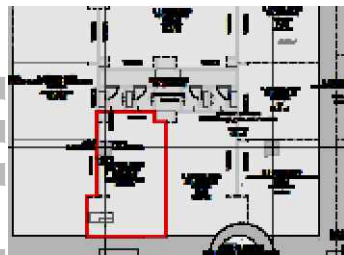

DIRECCION:  
Libramiento Naciones Unidas  
#1117, Col. Ejido Benito Juarez,  
Ciudad Victoria, Tamaulipas,  
C.P. 87028

AREA DE PROYECTO: 33.12 m2  
FECHA: 17 junio 2021

ESCALA: Indicada  
ACOTACION: mm

RESPONSABLE: Proyectos  
RESPONSABLE: Arq. Ricardo Arreola

CLAVE  
AE-LIV-CD-VIC-JUV-03

Todo lo contenido en este plano es propiedad de THINK ARCHITECTURE S.A. DE C.V. (R), para uso exclusivo y único del proyecto; cualquier variación o modificación deberá ser consultada. Entiendase bien antes de realizarla.

Descartes No. 93, 1er. piso  
Col. Anzures, Miguel Hidalgo  
C.P. 11590 TEL. 62.74.36.66

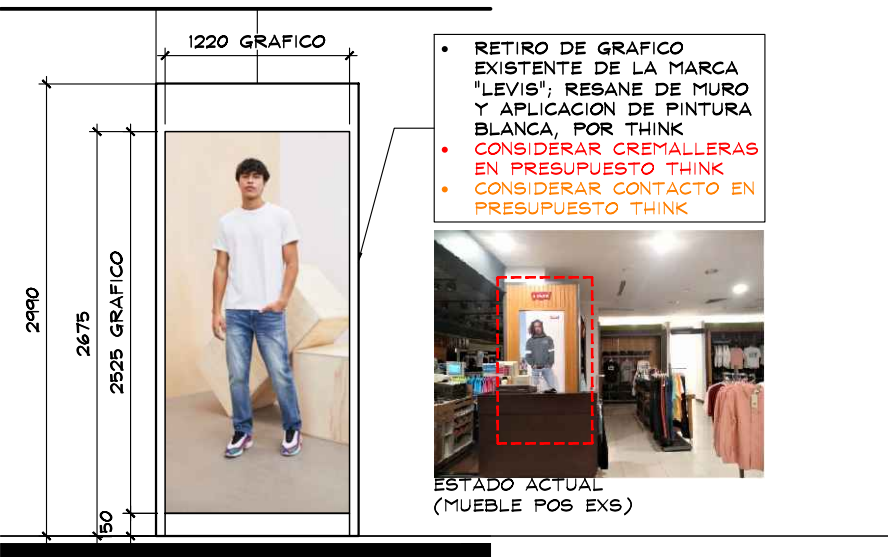


GRAFICO  
1220mm x 2675mm  
IMAGEN  
REPRESENTATIVA

ALZADO A  
ESC. 1:50

- RETIRO DE GRAFICO EXISTENTE DE LA MARCA "LEVIS"; RESANE DE MURO Y APLICACION DE PINTURA BLANCA, POR THINK
- CONSIDERAR CREMALLERAS EN PRESUPUESTO THINK
- CONSIDERAR CONTACTO EN PRESUPUESTO THINK




ESTADO ACTUAL  
(MUEBLE POS EXS)

NOTA IMPORTANTE:  
SE DEBERA DE CONFIRMAR IMAGEN DE GRAFICO CON AE

- RETIRO DE PERIMETRO EXISTENTE DE LA MARCA "LEVIS"; RESANE DE MURO Y APLICACION DE PINTURA BLANCA, POR THINK
- CONSIDERAR CREMALLERAS EN PRESUPUESTO THINK
- CONSIDERAR CONTACTO EN PRESUPUESTO THINK



ESTADO ACTUAL

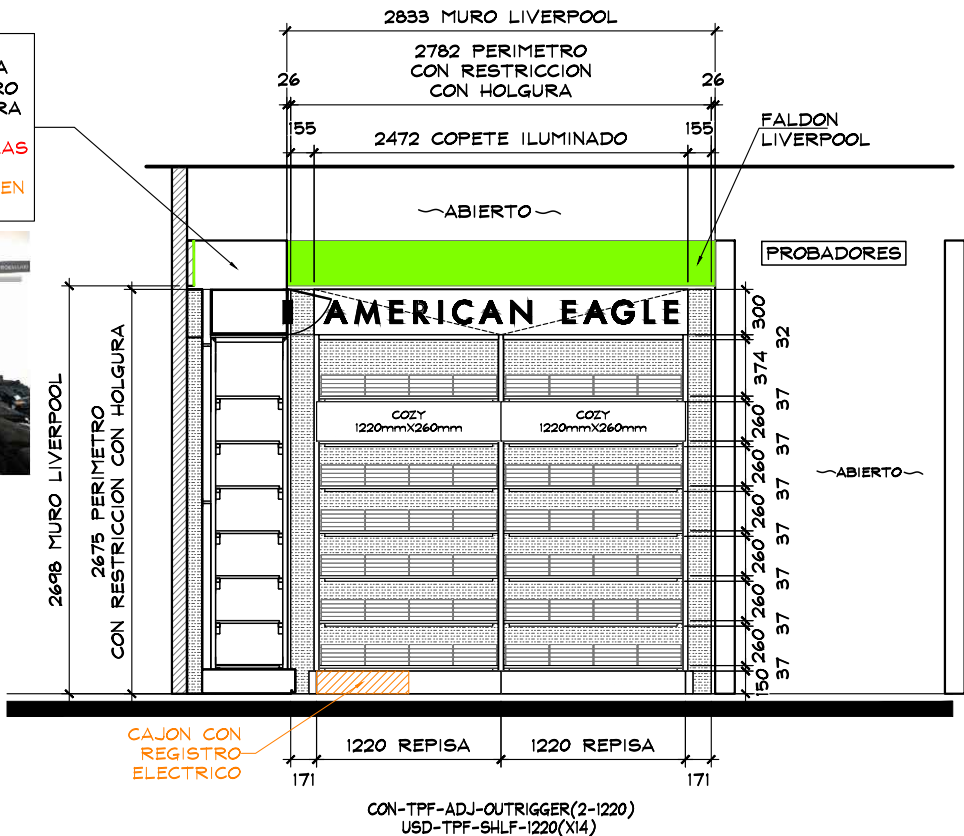

ALZADO C  
ESC. 1:50



The floor plan shows the following rooms and dimensions:

- Top Left:** S.E. SHAWLLOUGH ARCH. ARCHITECTURE CONSULTING (1000 sq ft), ARCHITECTURE OFFICE (1000 sq ft).
- Top Center:** S.E. SHAWLLOUGH CIV. ENGINEERS (1000 sq ft), TRUST 517 (1000 sq ft).
- Top Right:** S.E. SHAWLLOUGH ELECTRICAL ENGINEERS (1000 sq ft), 1000 sq ft.
- Middle Left:** S.E. SHAWLLOUGH ARCH. ARCHITECTURE CONSULTING (1000 sq ft), ARCHITECTURE OFFICE (1000 sq ft).
- Middle Center:** S.E. SHAWLLOUGH CIV. ENGINEERS (1000 sq ft), TRUST 517 (1000 sq ft).
- Middle Right:** S.E. SHAWLLOUGH ELECTRICAL ENGINEERS (1000 sq ft), 1000 sq ft.
- Bottom Left:** S.E. SHAWLLOUGH ARCH. ARCHITECTURE CONSULTING (1000 sq ft), ARCHITECTURE OFFICE (1000 sq ft).
- Bottom Center:** S.E. SHAWLLOUGH CIV. ENGINEERS (1000 sq ft), TRUST 517 (1000 sq ft).
- Bottom Right:** S.E. SHAWLLOUGH ELECTRICAL ENGINEERS (1000 sq ft), 1000 sq ft.

A red outline highlights a specific area in the lower-left section of the plan, which includes the S.E. SHAWLLOUGH ARCH. ARCHITECTURE CONSULTING (1000 sq ft) and ARCHITECTURE OFFICE (1000 sq ft) rooms.



642  
COPETE ILUMINADO

268  
LOGO

187

187


300  
COPETE  
ILUMINADO

150

75 LOGO 75

**AE**

DETALLE LOGO  
ESC. 1:20

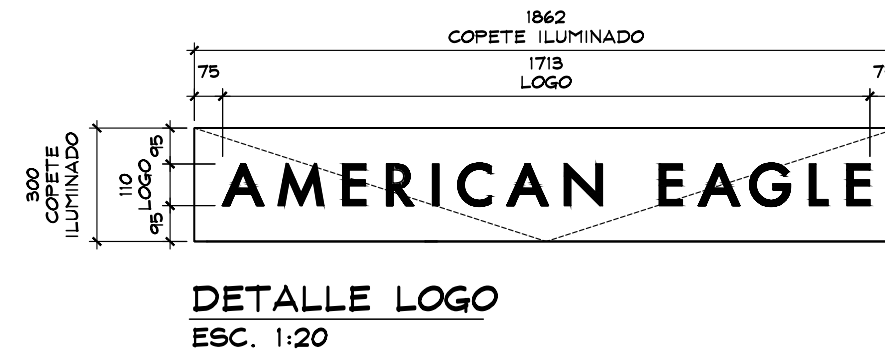


# PROYECTO

## CORNER

# JUVENILES

LIVERPOOL  
CD VICTORIA

CROQUIS DE UBICACION

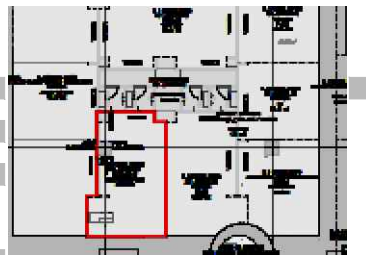

Libramiento Naciones Unidas  
#1117, Col. Ejido Benito Juarez,  
Ciudad Victoria, Tamaulipas,  
C.P. 87028

33.12 m<sup>2</sup>

17 junio 2021

ACOTACION:  
mm

RESPONSABLE:  
Sr. Ricardo Arreola

AE-LIV-CD-VIC-JUV-03

Todo lo contenido en este plano es propiedad de THINK ARCHITECTURE S.A. DE C.V. (R), para uso exclusivo y único del proyecto; cualquier variación o modificación deberá ser consultada. Entiendase bien antes de realizarla.