




LIVERPOOL TUXTLA, AMERICAN EAGLE, JUNIORS

22. 06. 20

PROYECTO

Proyecto Autorizado.

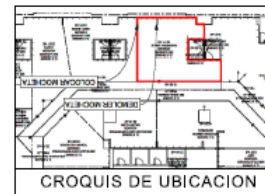

NOTA IMPORTANTE:

AL MOMENTO DEL LEVANTAMIENTO SE ENCONTRA LA MARCA SEXY JEANS DENTRO DEL CORNER DESIGNADO PARA 1AE, SE DEBERA DE CONTEMPLAR RETIRO DE REMSAS, LETREROS EN PERIMETROS Y MOBILIARIO CENTRAL EXISTENTE POR (VERIFICAR CON PLANEACION LIVERPOOL LA COORDINACION DE RETIROS), EN EL CASO QUE SE REGUERA EL RETIRO POR PARTE DE THINK SE DEBERA DE VERIFICAR CON EL AREA DE MANTENIMIENTO LA ENTREGA DEL MOBILIARIO RETIRADO.

SE ENCONTRO PISO GENERICO DENTRO DEL CORNER, POR LO QUE NO SE PROPONE CAMBIO DE PISO.

AL MOMENTO DEL LEVANTAMIENTO SE ENCUENTRA PISO Y PLAFÓN DE LA MARCA COLIBANTE AEROPOSTAL QUE INVADIRÍA PARTE DEL ÁREA ASIGNADA A LA MARCA EN PRUEBAS. PARA NO TENER AFECTACIONES A LA IMAGEN DE LA MARCA SE PROPONE RECORRER EL LÍMITE DE VENDEDOR DE PRUEBAS Y ABSORBER EL ÁREA EN EL ESPACIO DE LA MARCA SARAH BUSTANI.

AL MOMENTO DEL LEVANTAMIENTO SE ENCONTRO QUE UNA PARTE DEL PERIMETRO ASIGNADO ESTA OCUPADO POR LA MARCA COLINDANTE SARAH BUSTANI. CONTEMPLAR RETIRO DE PERIMETRO EXISTENTE Y VERIFICAR CON PLANEACION ESTRATEGICA DE DESMONTAJE DE PERIMETRO, POR THINK.

CONTEMPLAR RETIRO DE VINIL, RESANE Y PINTURA EN MURO ASI COMO SUSTITUCION DE ZOCLO EN CASO DE SER NECESARIO, VERIFICAR CON LIVERPOOL ENTREGA DE MOBILIARIO.

CONTEMPLAR DEMOLICION DE MOCHETA. VERIFICAR SI EXISTE PISO DEBAJO DE MOCHETA. SE DEBERA CONSIDERAR AJUSTE O CAMBIO DE PIEZA CONFORME SEA NECESARIO, POR THINK. (ACABADO DE PISO CERAMAT ALMOND LIGHT 60cm X 60cm²)

CONTEMPLAR NUEVA MOCHETA DE MDF EN ACABADO A IGUALAR A EXISTENTE EN TIENDA, ASI COMO ZOCLO EN CASO DE SER NECESARIO, POR THINK.

MARCA COLINDANTE SARAH BUSTANI Y AEROPOSTALE.

PERIMETROS CON Y SIN RESTRICCION VERIFICAR ALZADOS Y FABRICACION

SE REQUIERE COLOCACION DE CONTACTO NUEVO POR THINK.

TABLA DE CAPACIDADES AE JUNIORS TUXTLA								
CLAVE	DESCRIPCION	Nº MUEBLES	COLGADO MINIMO	DOBLADO MINIMO	COLGADO MAXIMO	DOBLADO MAXIMO	TOTAL MINIMO	TOTAL MAXIMO
DISPLAY WALL-1220MM (x3) + 610MM (x2) + AJUSTE 343MM (x2)	PERIMETRO JGO	1	0	0	0	0	0	0
DISPLAY WALL-1220MM (x1) + AJUSTE 315MM (x2)	PERIMETRO JGO	1	0	0	0	0	0	0
DISPLAY WALL-1220MM (x2) + 610MM (x1) + AJUSTE 55MM (x2)	PERIMETRO JGO	1	0	0	0	0	0	0
AE-MEX-FLOOR-BOX 1220MM (x3) + 610MM (x1) + REGISTRO ELECTRICO (x1) + AJUSTE 143MM (x2)	BASE PERIMETRO JGO	1	0	0	0	0	0	0
AE-MEX-FLOOR-BOX 1220MM (x1) + AJUSTE 315MM (x2)	BASE PERIMETRO JGO	1	0	0	0	0	0	0
AE-MEX-FLOOR-BOX 1220MM (x2) + REGISTRO ELECTRICO + AJUSTE 55MM (x2)	BASE PERIMETRO JGO	1	0	0	0	0	0	0
WS-1448-WO/1220 MM	PERISAS	24	0	32	0	40	768	768
WS-1448-WO/180 MM	PERISAS	24	0	32	0	40	768	768
PARSON MAIN TABLE	MESA	1	0	32	0	40	32	40
LARGE BUNKER	MESA	2	80	0	90	0	160	180
SMALL FLOOR CUBE	NESTER	2	0	32	0	40	64	80
IN-WOOD-CANCELADO	TREE STANDING	0	0	0	0	0	0	0
SH-BIS-7912RF	RISER	2	0	0	0	0	0	0
SH-BIS-9512	RISER	2	0	0	0	0	0	0
T-PIPE-BACK-GAL	RACK "T"	2	49	0	65	0	97	129
2WAY-WAY-CLRM	TRINGLA	1	33	0	41	0	0	41
BKLG-TBL-6030RF	MESA ALTA	1	0	56	0	70	56	40
BKLG-STNFS-2428RF	MESA NESTER	2	0	26	0	20	52	40
BKLG-BG-4821/WD	MESA BORDOCASEW/D	1	64	0	0	80	64	80
MANIQUEJE	MANIQUEJE	7	0	0	0	0	0	0
TOTAL EN CORNER		77	159	480	195	590	2057	2166



PROYECTO:	Arg. Marco Blanquero
REVISOR:	Arg. Ricardo Arredondo
OTRO:	PROYECTOS

NOTA:
TODO LO CONTENIDO EN ESTE PLANO ES
PROPIEDAD DE THIN ARCHITECTURE S.A.
DE C.V. SR., PARA USO EXCLUSIVO Y
UNICO DEL PROYECTO. CUALQUIER
VARIACION O MODIFICACION DEBEA SER
CONSULTADA, ENTENDASE QUE ANTES DE
REALIZARLA.

RELA:	10/03/2020
ESCALA:	INDICADA

AMERICAN EAGLE
LIVERPOOL TUXTLA JUNIORS

UBICACION:
BVL BEUSARIO DOMINGUEZ NUM. 1691
COL JARDINES DE TUXTLA CP 29020

ADICIONAR	MM
AREA PROJETADA	36,70m

PLANTA DE MOBILIARIO

[illegible]

PROYECTO


REF ID: A	AMERICAN EAGLE
DATE AEO-LIV-TUX-JUN-03	
No. OF ENDS 3 DE 5	

Description No. 93, 1st. 100 Col. Armes

62.74,36.66


PROYECTO

Proyecto Autorizado.

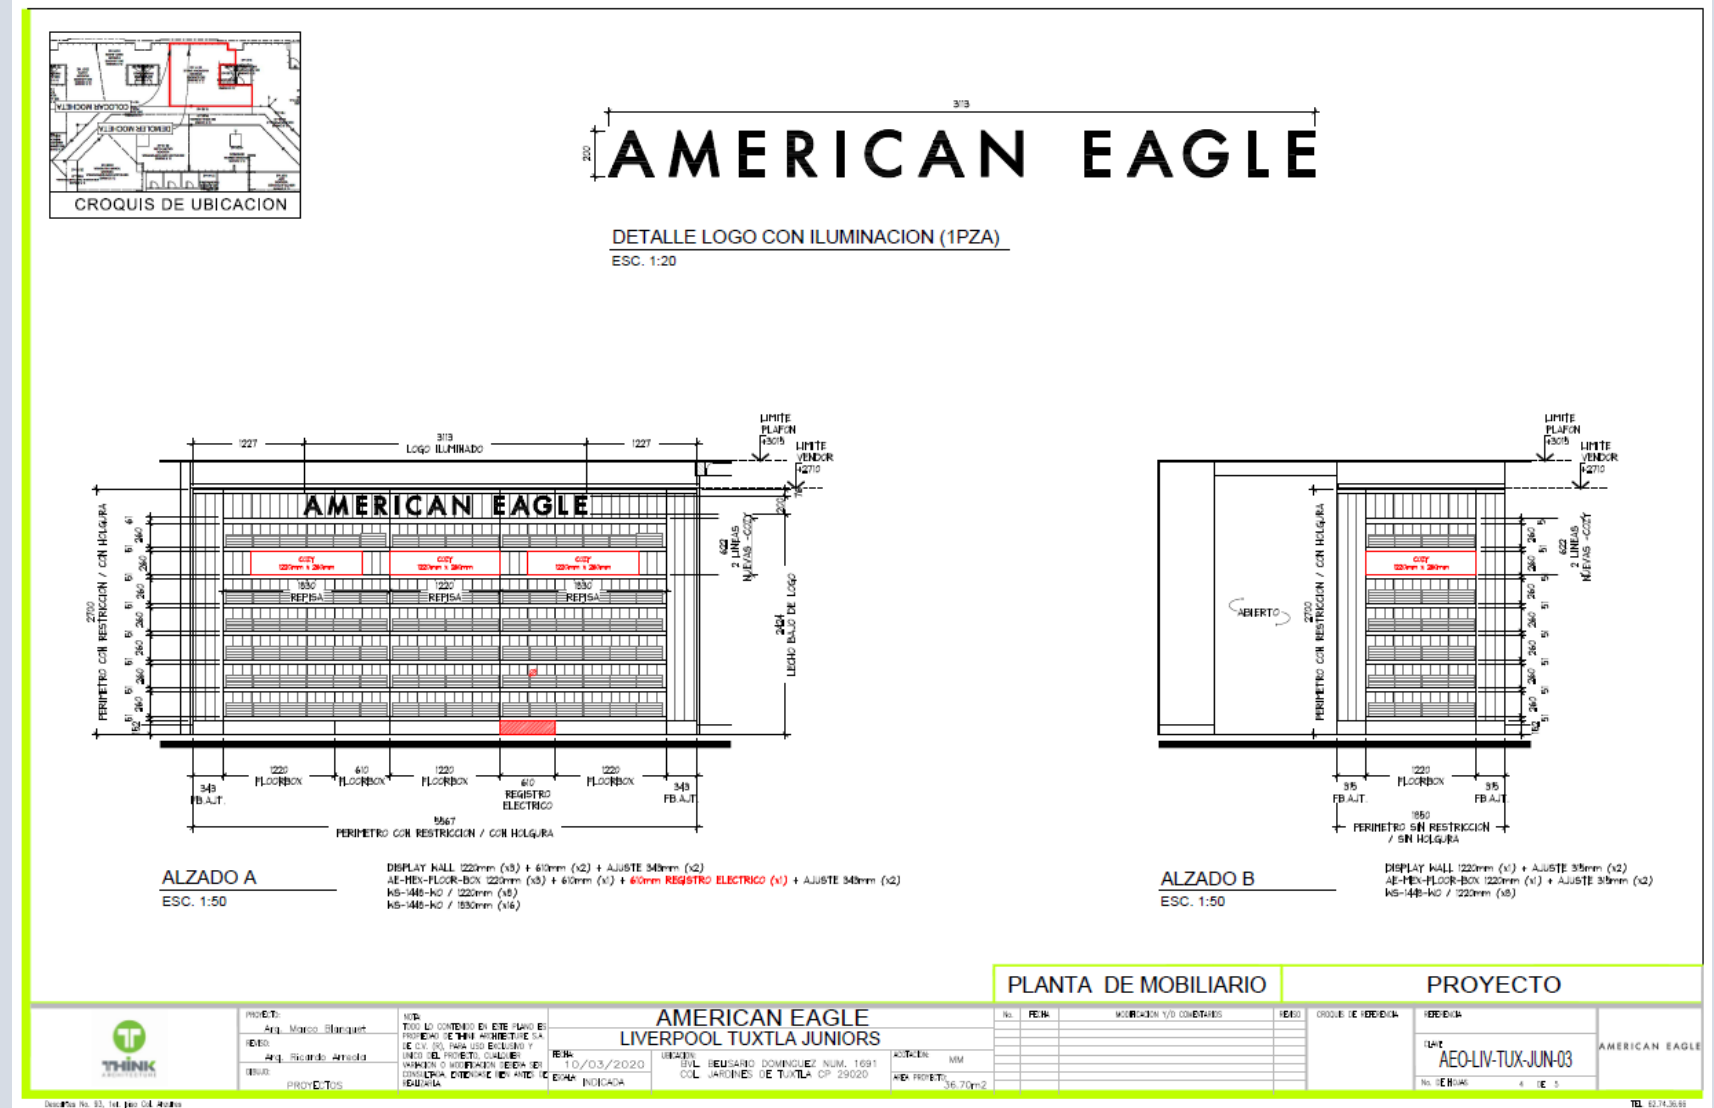


PROYECTO

Proyecto Autorizado.

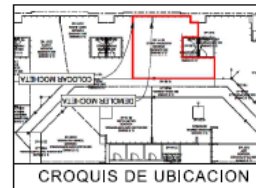

DETALLE LOGO CON ILUMINACION (1PZA)
ESC. 1:20

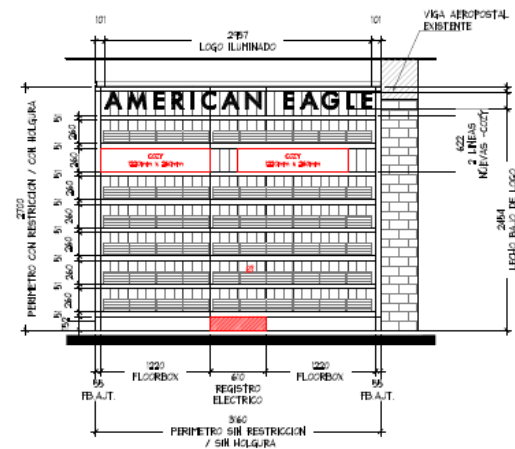

ALZADO C
ESC. 1:50

DISPLAY WALL 1220mm (x2) + 60mm (x1) + AJUSTE 55mm (x2)
 AE-MEN-FLOOR-BOX 1220mm (x2) + 60mm REGISTRO ELECTRICO (x1) + AJUSTE 55mm (x2)
 WS-14B-WO / 1220mm (x8)
 WS-14B-WO / 1830mm (x8)

[illegible]

**AE LIV. TUXTLA
JUNIORS.**

PRELIMINARES

Trabajos preliminares



**AE LIV. TUXTLA
JUNIORS.**

PRELIMINARES

Trabajos preliminares



**AE LIV. TUXTLA
JUNIORS.**

PRELIMINARES

Trabajos preliminares



AE LIV. TUXTLA
JUNIORS.

PRELIMINARES



Trabajos preliminares



**AE LIV. TUXTLA
JUNIORS.**

PRELIMINARES

Trabajos preliminares



AE LIV. TUXTLA
JUNIORS.

INST. DE MOBILIARIO

Vistas generales.



AE LIV. TUXTLA
JUNIORS.

INST. DE MOBILIARIO

Vistas generales.



AE LIV. TUXTLA
JUNIORS.

INST. DE MOBILIARIO

Vistas generales.



AE LIV. TUXTLA
JUNIORS.

INST. DE MOBILIARIO

Vistas generales.



AE LIV. TUXTLA
JUNIORS.

INST. DE MOBILIARIO

Vistas generales.



AE LIV. TUXTLA
JUNIORS.

INST. DE MOBILIARIO

Vistas generales.



AE LIV. TUXTLA
JUNIORS.

INST. DE MOBILIARIO

Vistas generales.



AE LIV. TUXTLA
JUNIORS.

INST. DE MOBILIARIO

Vistas generales.



AE LIV. TUXTLA
JUNIORS.

INST. DE MOBILIARIO

Vistas generales.



**AE LIV. TUXTLA
JUNIORS.**

INST. DE MOBILIARIO

Vistas generales.



AE LIV. TUXTLA
JUNIORS.

INST. DE MOBILIARIO

Vistas generales.



AE LIV. TUXTLA
JUNIORS.

INST. DE MOBILIARIO

Vistas generales.



AE LIV. TUXTLA
JUNIORS.

INST. DE MOBILIARIO

Vistas generales.



AE LIV. TUXTLA
JUNIORS.

INST. DE MOBILIARIO

Vistas generales.



AE LIV. TUXTLA
JUNIORS.

CARTA ENTREGA

THINK
ARCHITECTURE

* PROYECTO	* Fecha :
AMERICAN EAGLE JUNIOR LIVERPOOL TUXTLA	23-jun-20

Lista de entregables	Cantidad	Comentarios
* MESA PARSONS/MAIN/TABLE	1	
* LANGE BUNKER	1	
* SMALL FLOOR CUBE (CUBO MADERA)	2	
* RAISER 35 12 MESITA	2	
* MESA BOX 6030 (MADERA)	1	
* CUBO METAL GRANDE 2424	2	
* MUEBLE 4821 CON PUERTAS	1	
* RAISER 2912 MESITA	2	
* RACKS " T "	2	✓ corregido en sitio
* RACKS DOBLE	1	✓ corregido en sitio
*		
* MUEBLE PERIMETRAL ALZ. "A"	1	8 REPISAS 1.22 MT.
*		16 REPISAS 1.83 MT.
*		5 BASES
*		1 LOGOTIPO
*		
* MUEBLE PERIMETRAL ALZ. "B"	1	8 REPISAS 1.22 MT.
*		1 BASES
*		
* MUEBLE PERIMETRAL ALZ. "C"	1	8 REPISAS 1.22 MT.
*		8 REPISAS 1.83 MT.
*		3 BASES
*		1 LOGOTIPO
*		
*		

Comentarios	Firma
*diseño 2019 en algunos perímetro diferente perforación	

D. I. DANIEL NIETO CID
Entrego
(Nombre y Firma)

Recibió
(Nombre y Firma)

ALWAYSTHINKFIRST



Visualizando ideas. Excediendo expectativas.



thethinkarchitecture.com