


CROQUIS DE UBICACION

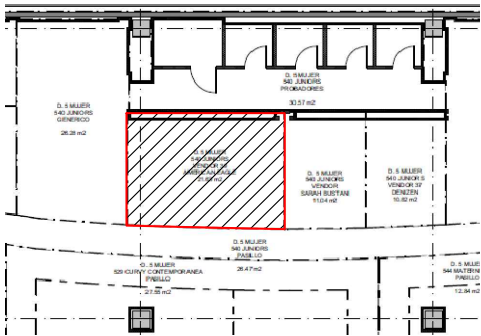

SIMBOLOGIA GENERAL

- INDICA MARCAS VECINAS
- INDICA ESPACIO DESIGNADO A AMERICAN EAGLE JUNIORS
- INDICA PASILLO PRINCIPAL

NOTA IMPORTANTE :

AL MOMENTO DEL LEVANTAMIENTO SE ENCONTRO PERIMETRO Y MOBILIARIO SUELTO SARAH BUSTANI, SE DEBERA DE CONTEMPLAR:

RETIRO DE MOBILIARIO CENTRAL Y PERIMETRAL EXISTENTE POR (VERIFICAR CON PLANEACION LIVERPOOL LA COORDINACION DE RETIROS), EN EL CASO QUE SE REQUIERA EL RETIRO, SE DEBERA DE VERIFICAR CON EL AREA DE MANTENIMIENTO LA ENTREGA DEL MOBILIARIO RETIRADO.


ALTURA PERIMETROS VECINOS: BIOGRAPHY Y LEVIS 2700mm

CREMALLERAS NO VISIBLES EN PERIMETRO, **CONSIDERAR EN PRESUPUESTO**

SE ENCONTRO PISO EXISTENTE EN TIENDA, PISO CERAMICO ACABADO APARENTE COLOR COFRE DE 660 x 440 mm, **NO SE CONSIDERA CAMBIO** ZOCLO MDF COLOR NEGRO, 6 X 100 mm.

MARCAS COLINDANTES: LEVIS JUNIORS Y BIOGRAPHY.

CONTACTOS NO VISIBLES EN LEVANTAMIENTO, **CONSIDERAR CONTACTO NUEVO.**

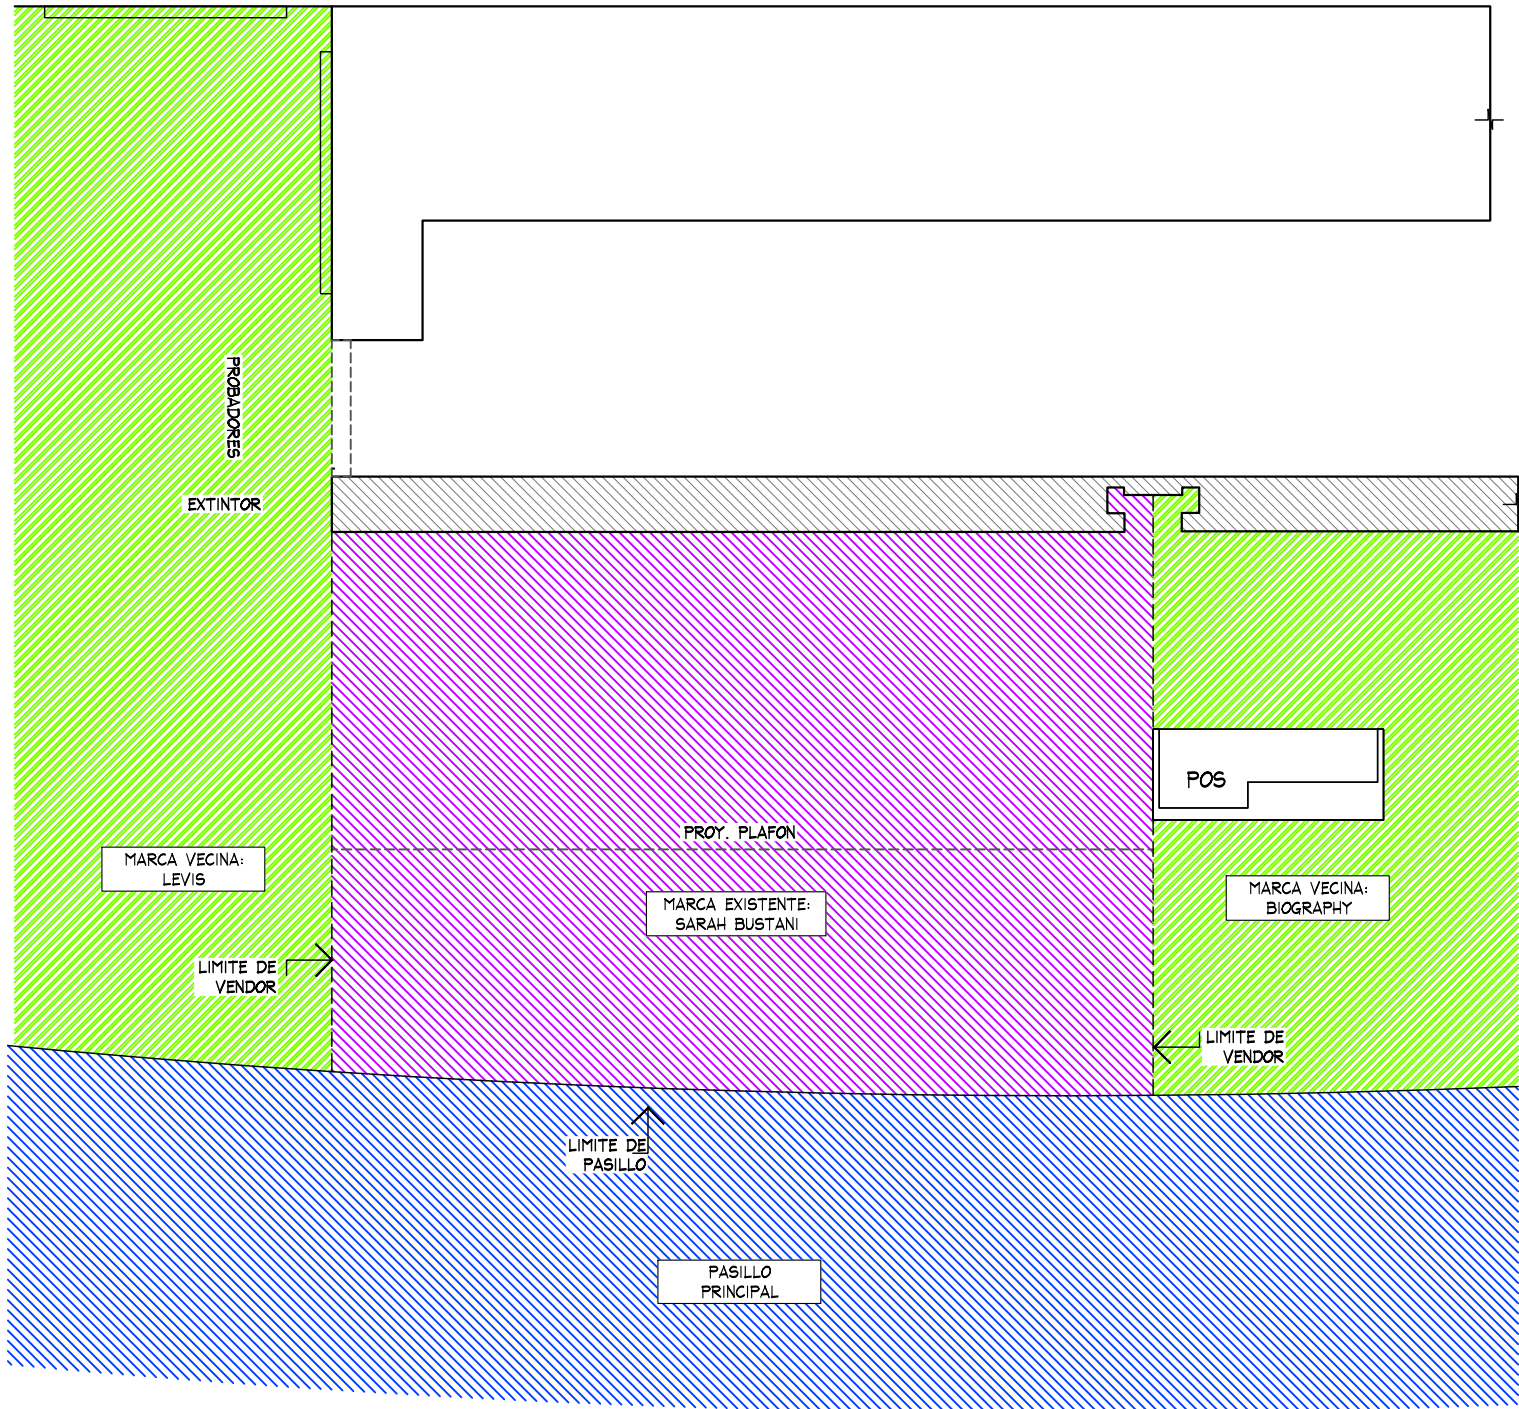

PLANTA GENERAL
ESC. 1:50

AMERICAN EAGLE

PROYECTO

JUNIORS

AMERICAN EAGLE

LIVERPOOL
CD. DEL CARMEN

CROQUIS DE UBICACION

DIRECCION:
Av. Corregidora #130, Col. Aeropuerto,
Ciudad del Carmen, Campeche, C.P. 24199



AREA DE PROYECTO:	FECHA:
20.06 m2	17 febrero 2022
ESCALA:	ACOTACION:
Indicada	mm
RESPONSABLE:	RESPONSABLE:
Proyectos	Arq. Ricardo Arreola
CLAVE	
AE-LIV-CD-CAR-JUN-01	

Todo lo contenido en este plano es propiedad de THINK ARCHITECTURE S.A. DE C.V. (R), para uso exclusivo y único del proyecto; cualquier variación o modificación deberá ser consultada. Entendase bien antes de realizarla.

Descartes No. 93, 1er. piso
Col. Anzures, Miguel Hidalgo
C.P. 11590 TEL. 62.74.36.66

1 DE 3

CROQUIS DE UBICACION

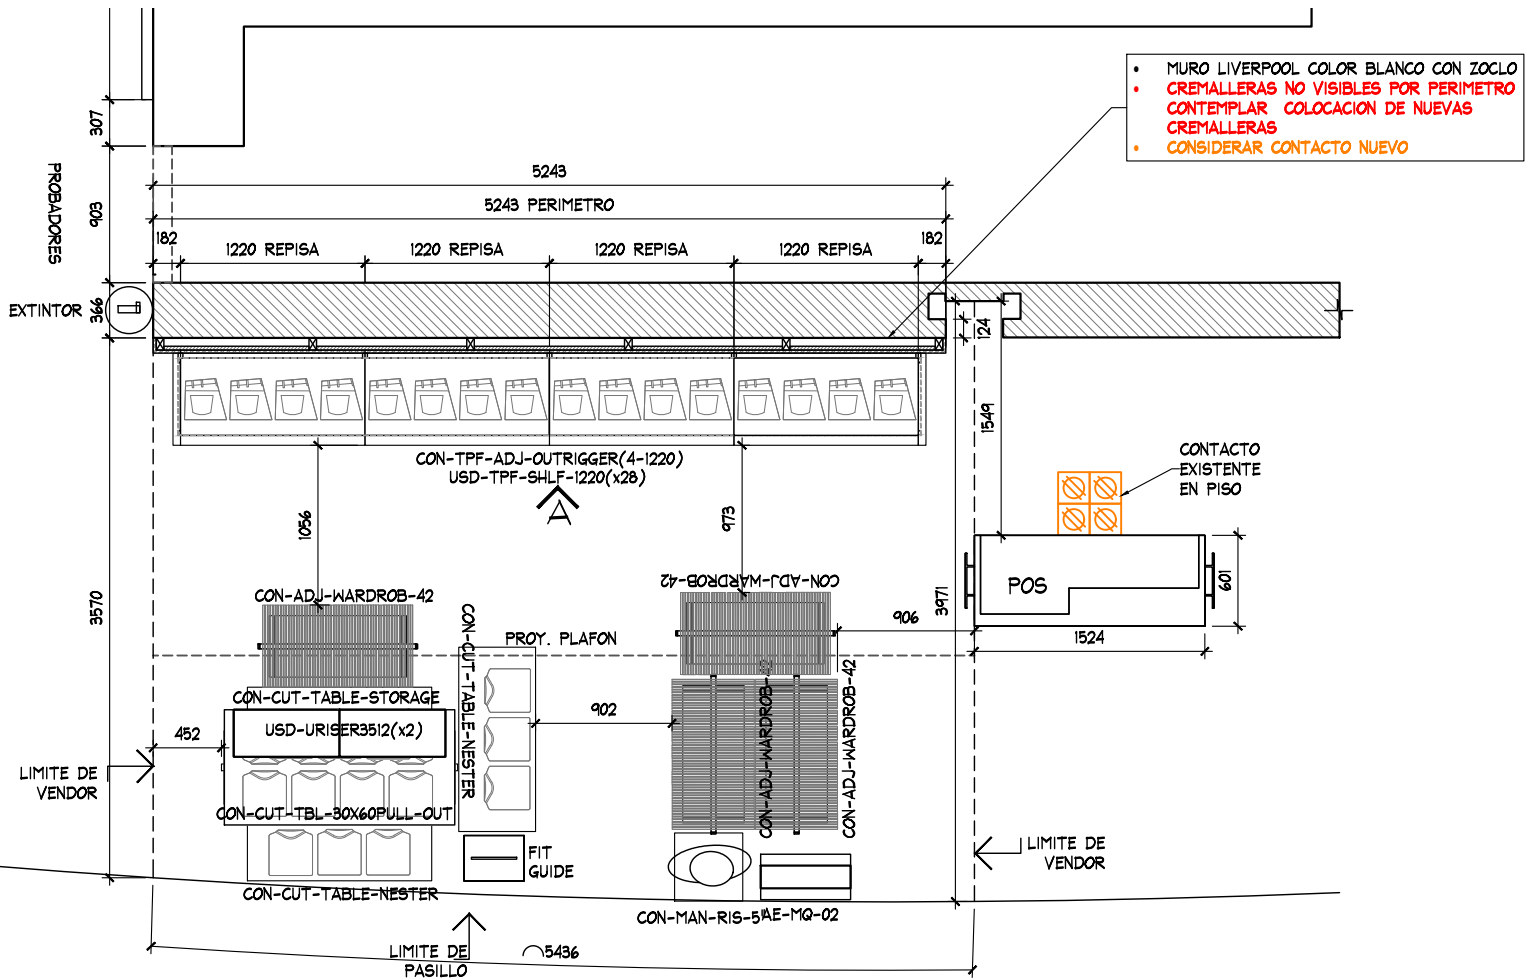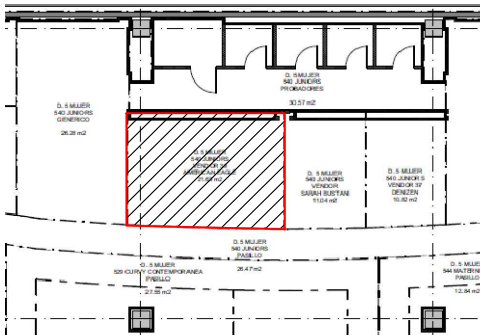

PLANTA ARQUITECTONICA

ESC. 1:50

TABLA DE CAPACIDADES AE CD.CARMEN JUNIORS								
CLAVE	DESCRIPCION	Nº MUEBLES	COLGADO MINIMO	DOBLADO MINIMO	COLGADO MAXIMO	DOBLADO MAXIMO	TOTAL MINIMO	TOTAL MAXIMO
CON-TPF-ADJ-OUTRIGGER (4-1220MM)	PERIMETRO	1	0	0	0	0	0	0
USD-TPF-SHLF-1220MM	REPISAS	28	0	32	0	40	896	896
USD-URISER3512	RISER	2	0	0	0	0	0	0
CON-ADJ-WARDROB-42	TRINGLA	4	31	0	41	0	0	163
CON-CUT-TBL-30x60PULL-OUT	MESA ALTA	1	0	56	0	70	56	20
CON-CUT-TABLE-NESTER	MESA NESTER	1	0	24	0	20	24	20
CON-CUT-TABLE-STORAGE	STORAGE	1	0	0	0	0	0	0
FIT GUIDE	GRAFICO TOTEM	1	0	0	0	0	0	0
CON-MAN-RIS-5	BASE MANIQUIE ALTA	1	0	0	0	0	0	0
MANIQUIE	MANIQUIE	1	0	0	0	0	0	0
TOTAL EN CORNER		41	79	416	105	510	976	1099

AMERICAN EAGLE

PROYECTO

JUNIORS

AMERICAN EAGLE

LIVERPOOL CD. DEL CARMEN

CROQUIS DE UBICACION

DIRECCION:
Av. Corregidora #130, Col. Aeropuerto,
Ciudad del Carmen, Campeche, C.P. 24199

AREA DE PROYECTO:	FECHA:
20.06 m2	17 febrero 2022

ESCALA:	ACOTACION:
Indicada	mm

RESPONSABLE:	RESPONSABLE:
Proyectos	Arq. Ricardo Arreola

CLAVE


AE-LIV-CD-CAR-JUN-01

Todo lo contenido en este plano es propiedad de THINK ARCHITECTURE S.A. DE C.V. (R), para uso exclusivo y único del proyecto; cualquier variación o modificación deberá ser consultada. Entiendase bien antes de realizarla.

Descartes No. 93, 1er. piso
Col. Anzures, Miguel Hidalgo
C.P. 11590 TEL. 62.74.36.66


2 DE 3

CROQUIS DE UBICACION

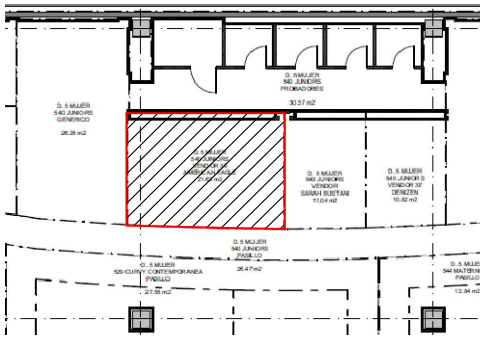


ESTADO ACTUAL

- MURO LIVERPOOL COLOR BLANCO CON ZOCLO
- CREMALLERAS NO VISIBLES POR PERIMETRO
- CONTEMPLAR COLOCACION DE NUEVAS CREMALLERAS
- CONSIDERAR CONTACTO NUEVO

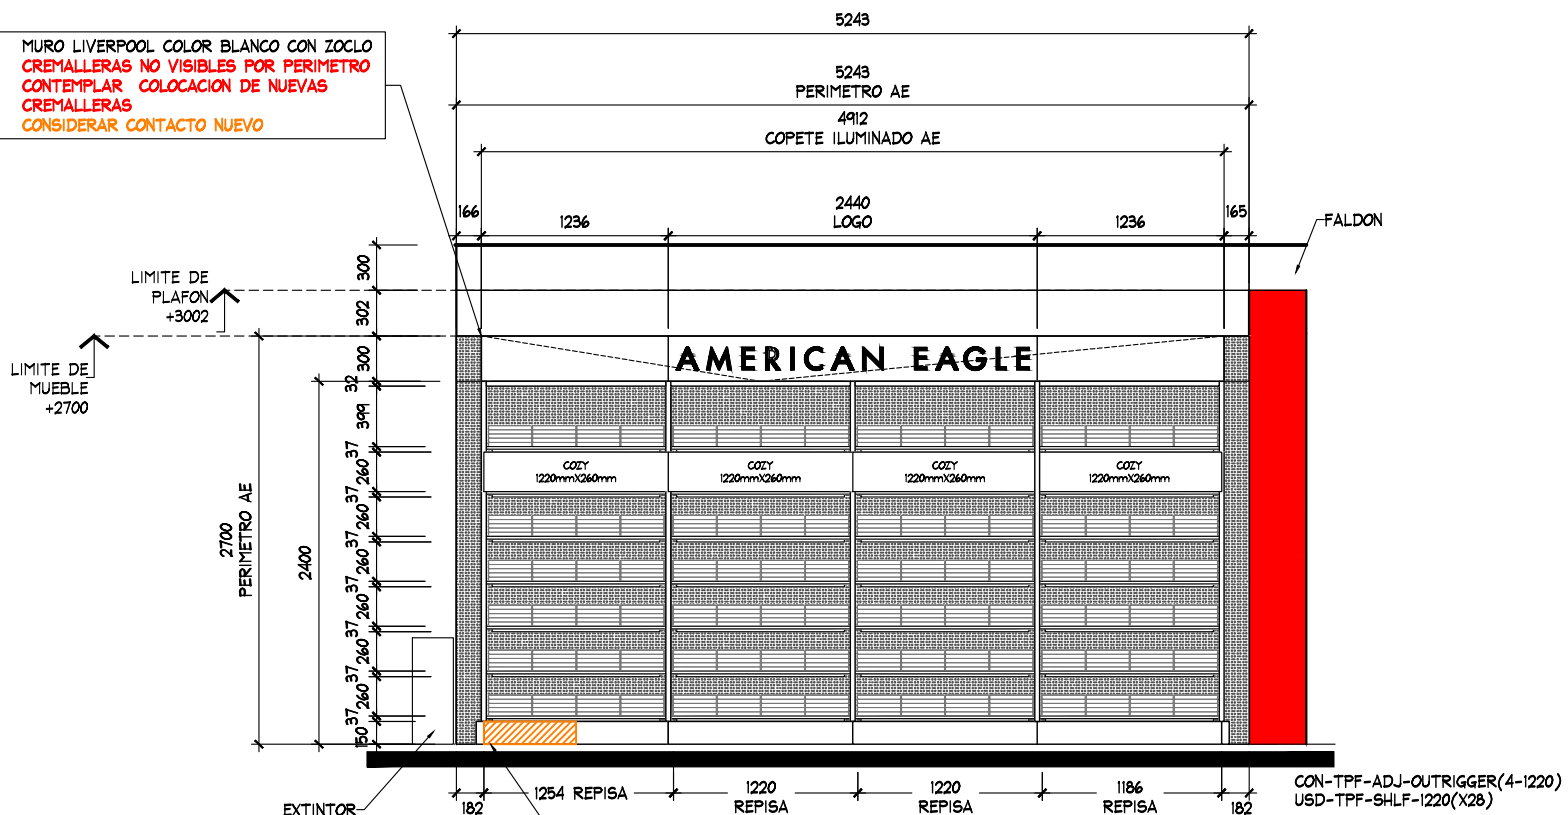

ALZADO A
ESC. 1:50

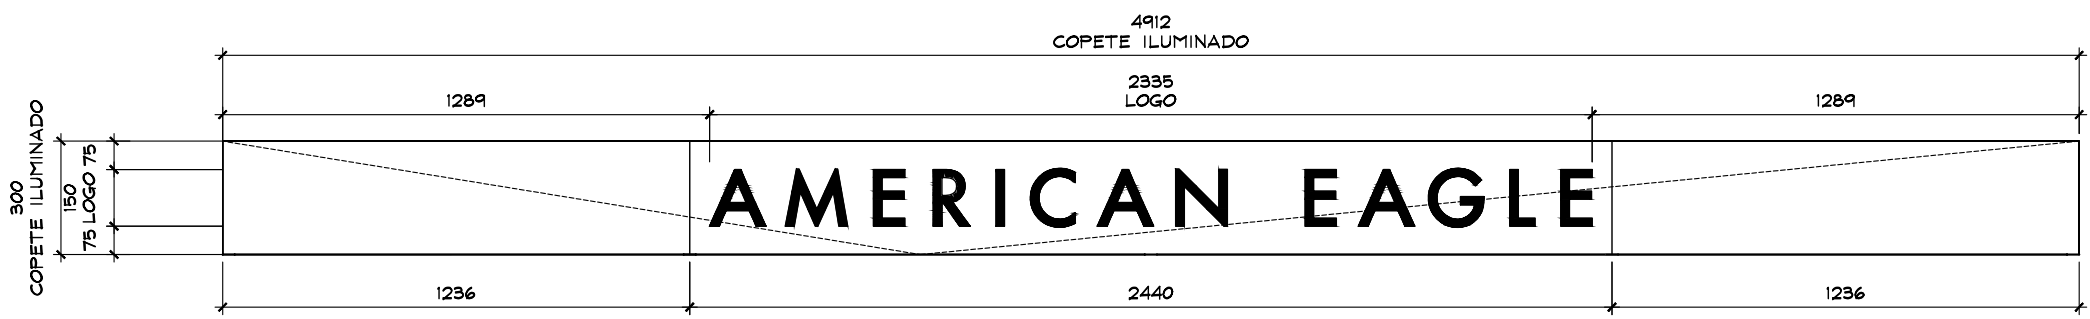

DETALLE LETRERO
ESC. 1:20

AMERICAN EAGLE

PROYECTO

JUNIORS

AMERICAN EAGLE

LIVERPOOL
CD. DEL CARMEN

CROQUIS DE UBICACION

DIRECCION:
Av. Corregidora #130, Col. Aeropuerto,
Ciudad del Carmen, Campeche, C.P. 24199

AREA DE PROYECTO:	FECHA:
20.06 m2	17 febrero 2022
ESCALA:	ACOTACION:
Indicada	mm
RESPONSABLE:	RESPONSABLE:
Proyectos	Arq. Ricardo Arreola

CLAVE

AE-LIV-CD-CAR-JUN-01

Toda lo contenido en este plano es propiedad de THINK ARCHITECTURE S.A. DE C.V. (R), para uso exclusivo y único del proyecto; cualquier variación o modificación deberá ser consultada. Entiendase bien antes de realizarla.

Descartes No. 93, 1er. piso
Col. Anzures, Miguel Hidalgo
C.P. 11590 TEL. 62.74.36.66

3 DE 3