


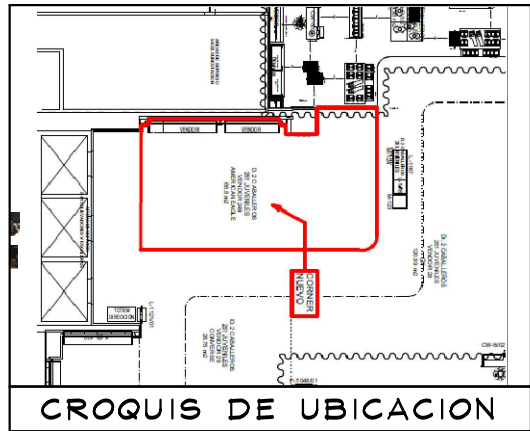


ES RESPONSABILIDAD DE LA MARCA VERIFICAR EN SITIO ALTURA Y DIMENSIONES DEL ESPACIO, TOMANDO COMO REFERENCIA LOS DEMÁS CORNERS COLINDANTES PARA ALTURA DE VENDOR.

NOTAS LOS PERIMETROS DEBERAN SER DESMONTABLES Y MONTABLES EN SITIO, ADEMAS DE MODULADOS EN PANELES DE 1220MM DE ANCHO O CUALQUIER MÚLTIPLO CON AJUSTES LATERALES NO MAYORES DE 610MM. -RESPETAR ZOCLO DE 100MM -LOS COMPONENTES ELECTRICOS DEBERAN DE CUMPLIR CON LOS MANUALES Y LINEAMIENTOS VIGENTES DE LIVERPOOL.

NOTA IMPORTANTE:

- ACABADO TIPO FACHAleta EXISTENTE EN AREA LIVERPOOL
- CONTEMPLAR CONTACTO EN PERIMETRO PARA ILUMINACION DE PERIMETRO

NOTAS MOBILIARIO SUELTO -SE REQUIERE MOBILIARIO SUELTO CON NIVELADORES METALICOS Y PROTECTORES PLASTICOS. -RESPETAR ALTURA MAX DE MOBILIARIO SUELTO DE 1500 MM. LA ALTURA INCLUYE LOS NIVELADORES Y LA IDENTIFICACIÓN.-RESPETAR CIRCULACIONES MINIMAS. -NO SE AUTORIZA LA IDENTIFICACION DEL PUNTO DE VENTA.

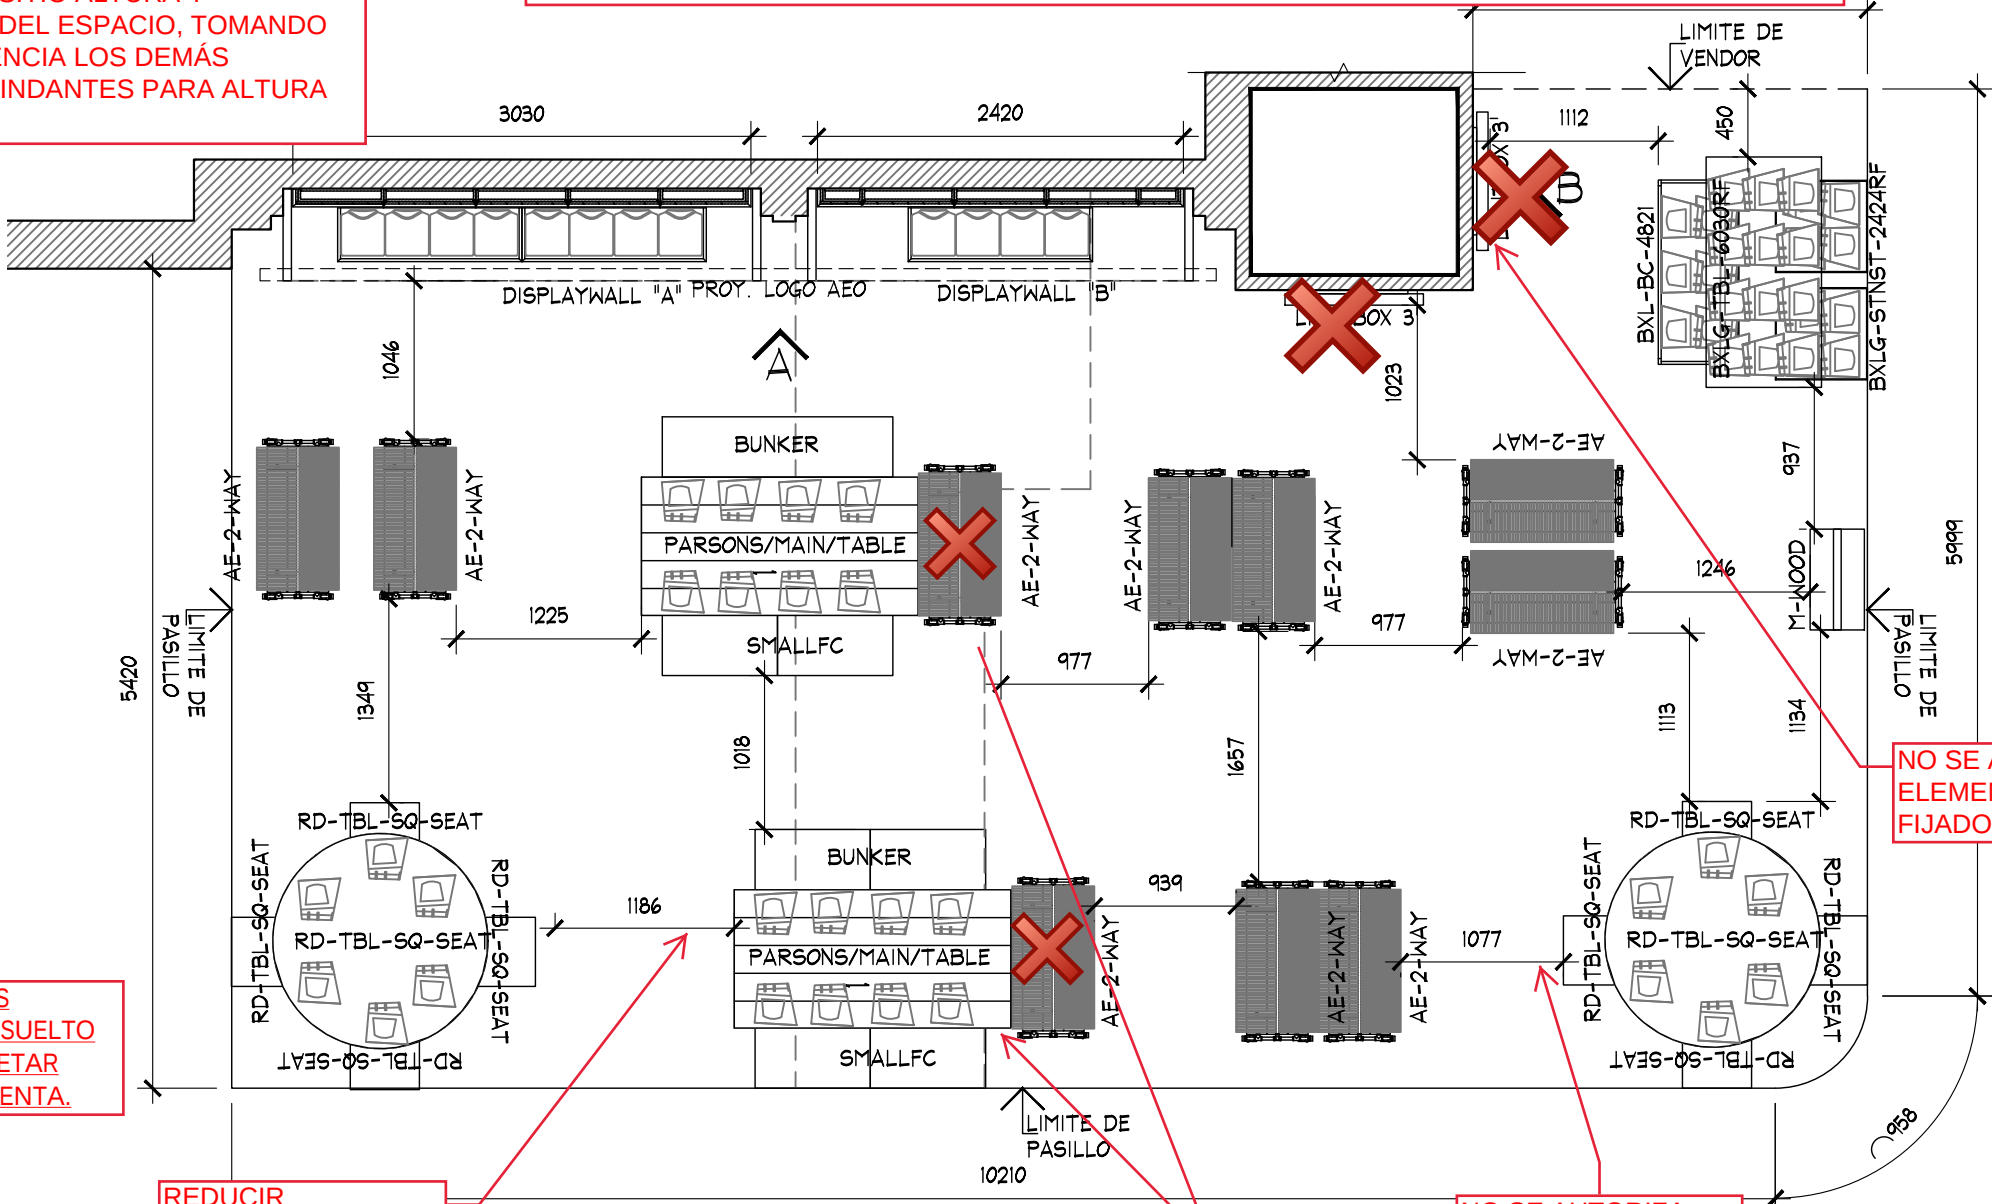

NO SE AUTORIZAN ELEMENTOS FIJADOS A COLUMNA

REDUCIR CIRCULACIONES A LO MÍNIMO PARA RESPETAR LOS 450MM CON EL CORNER ALEDAÑO

NO SE AUTORIZA CAMBIO DE PISO

No se autorizan bloques de muebles con una longitud mayor a 2200mm

ARQUITECTONICA

PLANTA

PROYECTO



PROYECTO:
Arq. Marco Blanquet
REVISO:
Arq. Ricardo Arreola
DIBUJO:
PROYECTOS

NOTA:
TODO LO CONTENIDO EN ESTE PLANO ES PROPIEDAD DE THINK ARCHITECTURE S.A. DE C.V. (R). PARA USO EXCLUSIVO Y ÚNICO DEL PROYECTO, CUALQUIER VARIACIÓN O MODIFICACIÓN DEBERÁ SER CONSULTADA, ENTENDIÉNDOSE BIEN ANTES DE REALIZARLA.

AMERICAN EAGLE OUTFITTERS
LIVERPOOL PERISUR

FECHA:
26/09/2017
ESCALA:
INDICADA

UBICACION:

ACOTACION:

AREA PROYECTO:
64.96 M2


No.	FECHA	MODIFICACION Y/O COMENTARIOS
1	18/09/2017	AJUSTES AEO
2	26/09/2017	AJUSTES AEO

REVISO	CROQUIS DE REFERENCIA

REFERENCIA
CLAVE AEO-LIV-PER-JVS-07
No. DE HOJAS 1 DE 4



-LOS PERIMETROS DEBERAN SER DESMONTABLES Y MONTABLES EN SITIO. ADEMAS DE MODULADOS EN PANELES DE 1220MM DE ANCHO O CUALQUIER MÚLTIPLO CON AJUSTES LATERALES NO MAYORES DE 610MM. -RESPETAR ZOCLO DE 100MM -LOS COMPONENTES ELECTRICOS DEBERAN DE CUMPLIR CON LOS MANUALES Y LINEAMIENTOS VIGENTES DE LIVERPOOL.

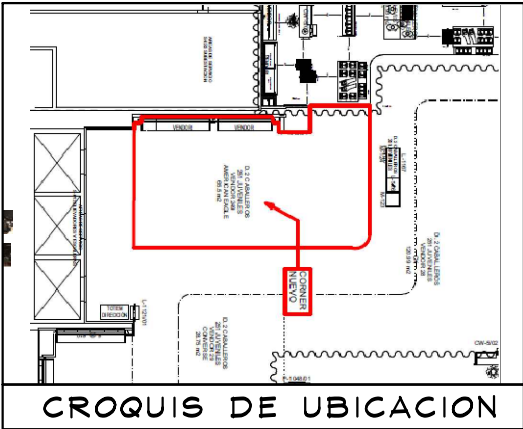

CROQUIS DE UBICACION

ES RESPONSABILIDAD DE LA MARCA VERIFICAR EN SITIO ALTURA Y DIMENSIONES DEL ESPACIO, TOMANDO COMO REFERENCIA LOS DEMÁS CORNERS COLINDANTES PARA ALTURA DE VENDOR.

TABLA DE CAPACIDADES PERISUR JUVENILES								
CLAVE	DESCRIPCION	Nº MUEBLES	COLGADO MINIMO	DOBLADO MINIMO	COLGADO MAXIMO	DOBLADO MAXIMO	TOTAL MINIMO	TOTAL MAXIMO
DISPLAY WALL	PERIMETRO A	1	0	0	0	0	384	480
DISPLAY WALL	PERIMETRO B	1	0	0	0	0	192	240
PARSON	MESA	2	0	136	0	172	272	172
RD-TBL-SQ-SEAT	MESA REDONDA	2	0	192	0	240	384	240
M-WOOD	FREE STANDING	1	0	0	0	0	0	0
LIGHTBOX 3'	CAJA DE LUZ	2	0	0	0	0	0	0
AE-2WAY	TRINGLA	10	49	0	65	0	485	65
T-BAR-RACK	RACK "T"	0	31	0	41	0	0	41
BXLG-TBL-6030RF	MESA ALTA	1	0	56	0	70	56	70
BXLG-STNST-2424R	MESA NESTER	2	0	24	0	20	48	20
BXL-BC-4821	BOOK CASE	1	0	64	0	80	64	80
TOTAL EN CORNER		23	79	472	105	582	1885	1407

TABLA DE HERRAJES PERISUR JUVENILES	
CLAVE	Nº
WS-1424-WO	0
WS-1442-WO	0
WS-1448-WO	18
WS-1496-WO	0
WS-1448S-WO	0
PPS4807	0
DS-PS-4814 GAL	0
TOTAL HERRAJES	18


PENDIENTE VALIDACIÓN DE CARGA POR PARTE DEL ÁREA COMERCIAL.

Es necesario garantizar que los ganchos de Liverpool puedan colgarse sin ningún problema en el mobiliario. En caso de que los muebles no cumplan con esto al llegar a las tiendas, no se les recibirán.

"En caso de que el producto requiera alarmado, el equipo necesario deberá ser suministrado por las marcas. La marca es responsable que desde el primer día de operación del nuevo mobiliario las alarmas estén funcionando. Favor de considerar durante el mercadeo"

CONSIDERAR ALTURA DE LETRERO DE ACUERDO A LOS CORNERS EXISTENTES

NO SE AUTORIZA LETRERO TAN LARGO, QUE SOLO SEA DEL LARGO DE UNO DE LOS DOS PERÍMETROS.

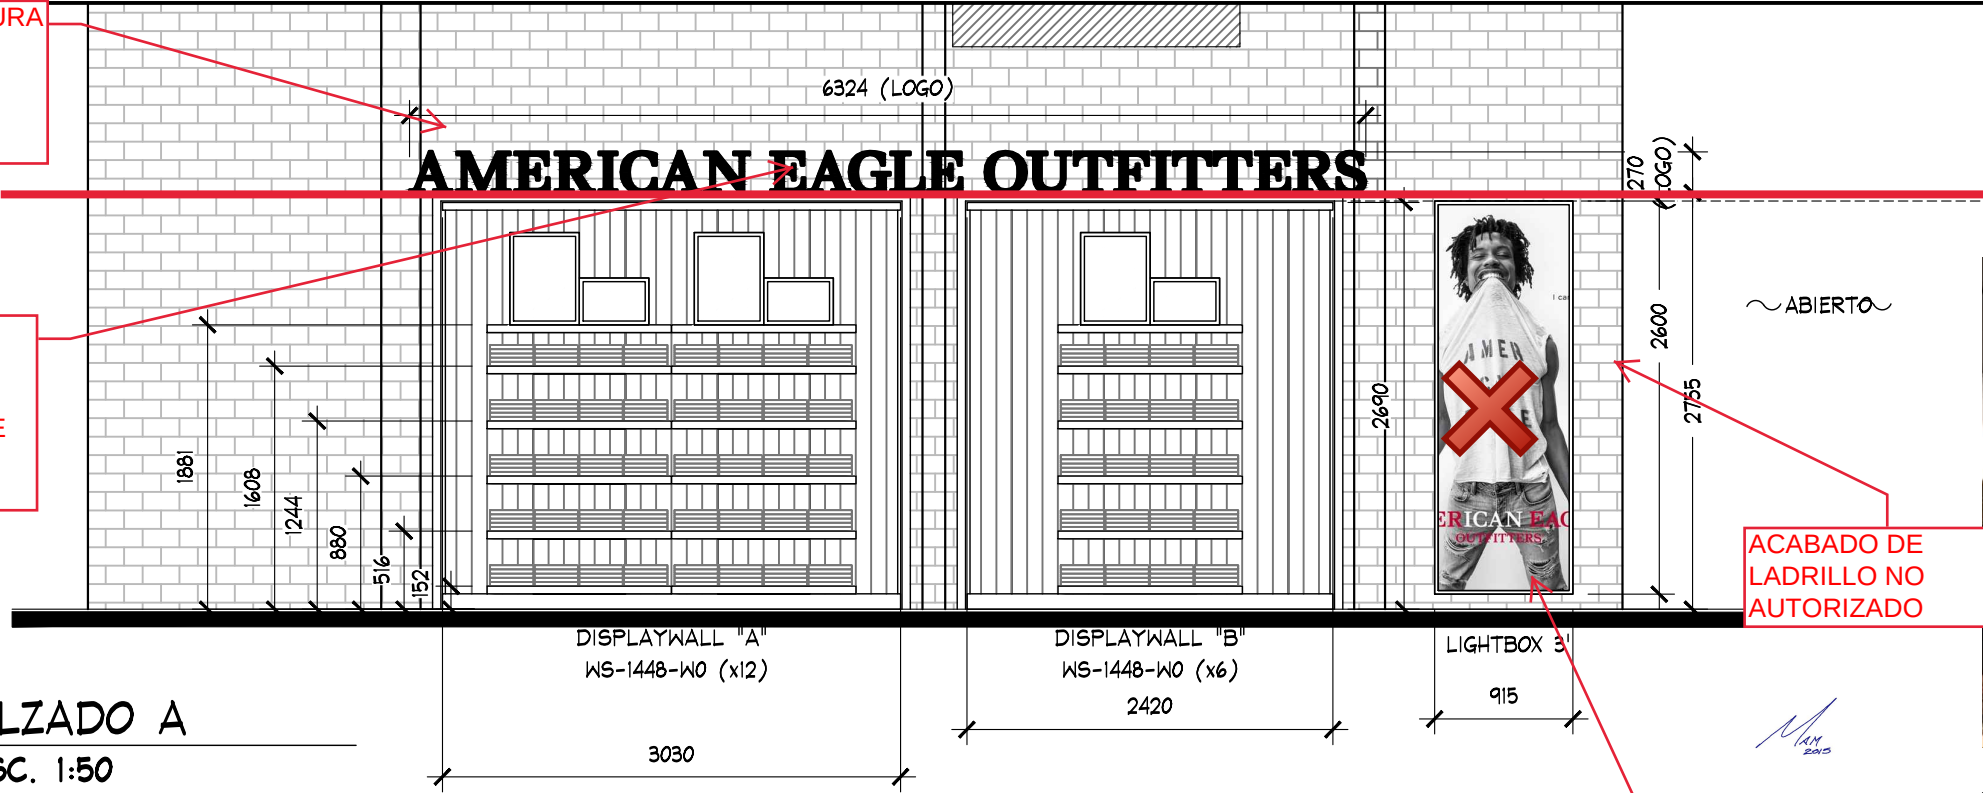

VISTA DE CORNER EXISTENTE .

NOTAS MOBILIARIO SUELTO -SE REQUIERE MOBILIARIO SUELTO CON NIVELADORES METALICOS Y PROTECTORES PLASTICOS. -RESPETAR ALTURA MAX DE MOBILIARIO SUELTO DE 1500 MM. LA ALTURA INCLUYE LOS NIVELADORES Y LA IDENTIFICACIÓN.-RESPETAR CIRCULACIONES MINIMAS. -NO SE AUTORIZA LA IDENTIFICACION DEL PUNTO DE VENTA.

NO SE AUTORIZAN ELEMENTOS FIJADOS A COLUMNA

PROYECTO



Arq. Marco Blanquet
REVISO:
Arq. Ricardo Arreola
DIBUJO:
PROYECTOS

TODO LO CONTENIDO EN ESTE PLANO ES PROPIEDAD DE THINK ARCHITECTURE S.A. DE C.V. (R). PARA USO EXCLUSIVO Y UNICO DEL PROYECTO, CUALQUIER VARIACION O MODIFICACION DEBERA SER CONSULTADA, ENTIENDASE BIEN ANTES DE REALIZARLA.

FECHA:
26/09/2017
ESCALA:
INDICADA



UBICACION:

ACOTACION:
MM
AREA PROYECTO:
64.96 M2

No.	FECHA	MODIFICACION Y/O COMENTARIOS	REVISO

CROQUIS DE REFERENCIA	REFERENCIA



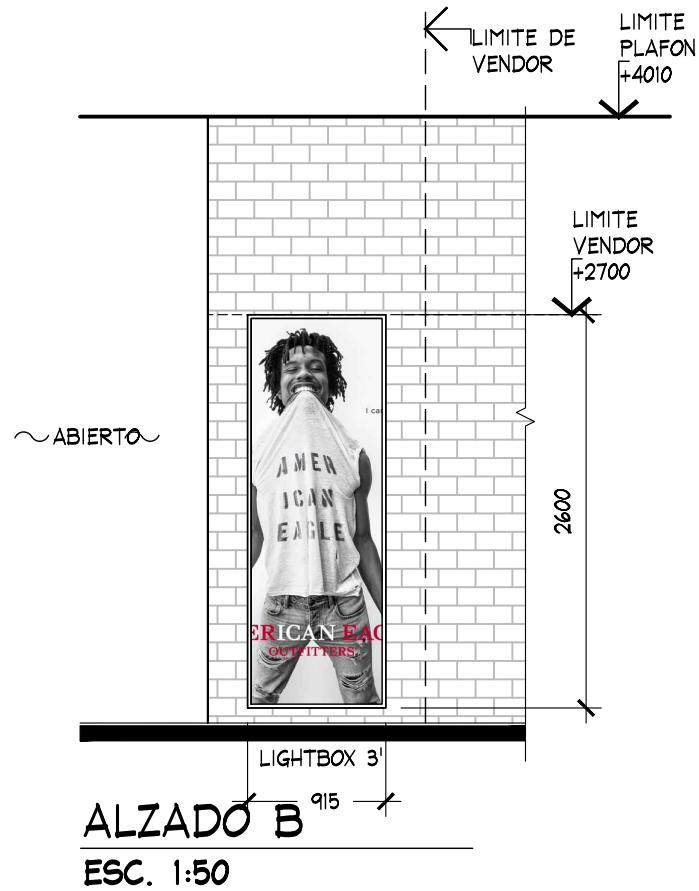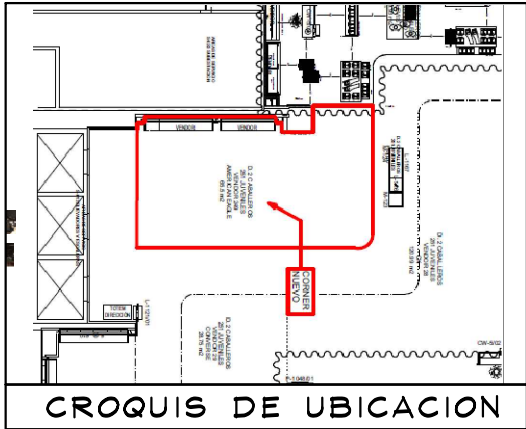

MAN
2015

ALZADO				PROYECTO			
No.	FECHA	MODIFICACION Y/O COMENTARIOS	REVISO	CROQUIS DE REFERENCIA	REFERENCIA		
					CLAVE		
					AEO-LIV-PER-JVS-07		
					No. DE HOJAS		
					3 DE 4		

PROYECTO:
Arq. Marco Blanquet
REVISO:
Arq. Ricardo Arreola
DIBUJO:
PROYECTOS


NOTA:
TODO LO CONTENIDO EN ESTE PLANO ES PROPIEDAD DE THINK ARCHITECTURE S.A. DE C.V. (R). PARA USO EXCLUSIVO Y UNICO DEL PROYECTO, CUALQUIER VARIACION O MODIFICACION DEBERA SER CONSULTADA, ENTENDASE BIEN ANTES DE REALIZARLA.

AMERICAN EAGLE OUTFITTERS
LIVERPOOLPERISUR


FECHA:
26/09/2017
UBICACION:
INDICADA

ACOTACION:
MM
AREA PROYECTO:
64.96 M2

AMERICAN EAGLE OUTFITTERS logo

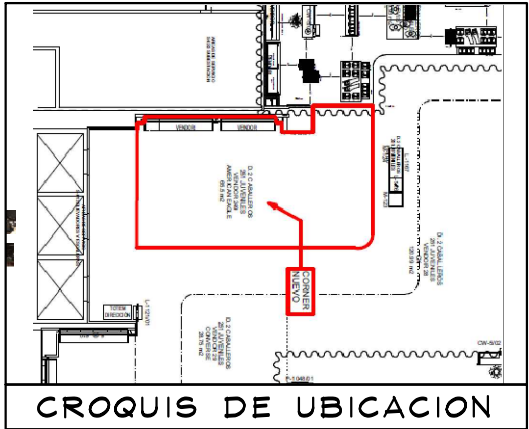

La marca se debe de apegar a los contactos eléctricos existentes, y que de requerir nuevos o reubicaciones estos corren por cuenta de la marca

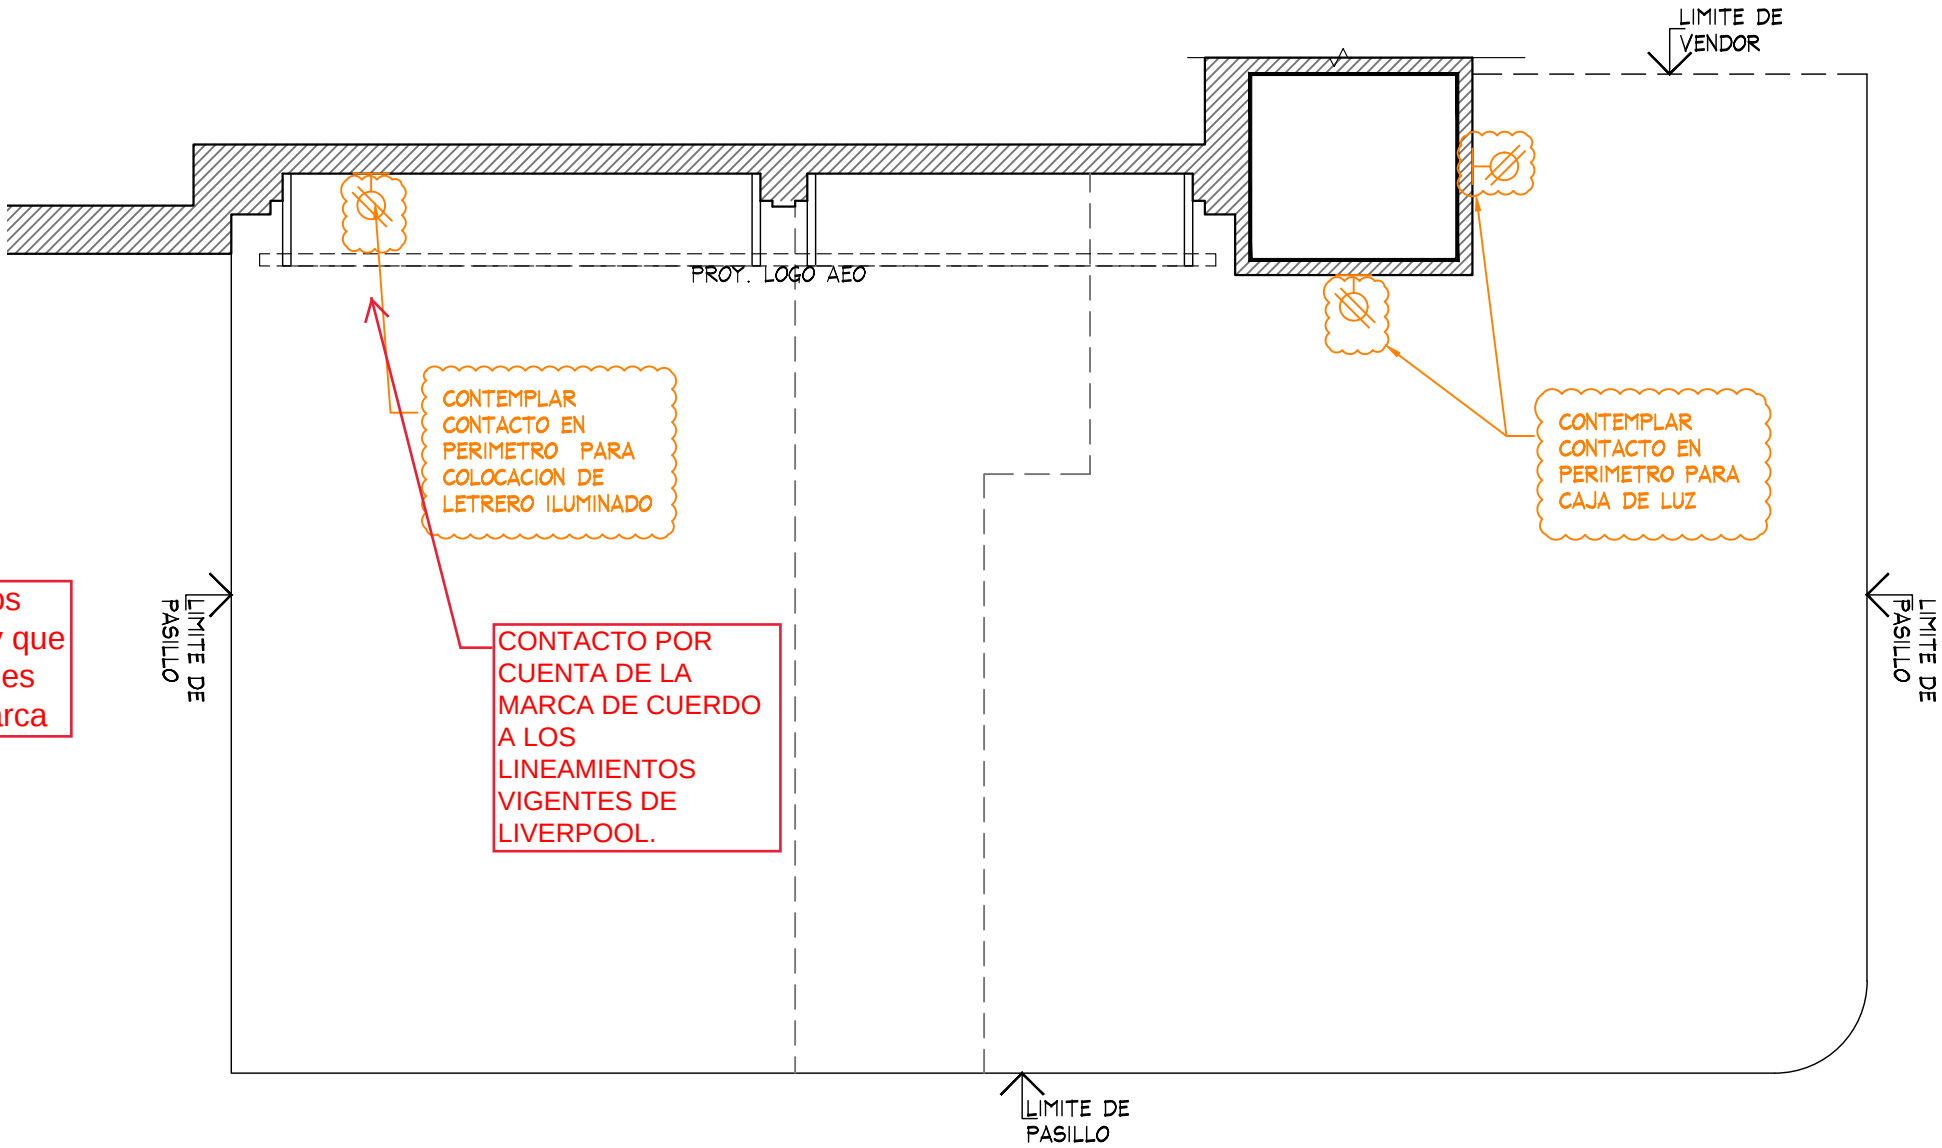

PLANTA DE FUERZA
ESC. 1:50

					PLANTA				PROYECTO			
	PROYECTO:		AMERICAN EAGLE OUTFITTERS LIVERPOOL PERISUR		No.	FECHA	MODIFICACION Y/O COMENTARIOS	REVISO	CROQUIS DE REFERENCIA	REFERENCIA		
	Arq. Marco Blanquet									CLAVE AEO-LIV-PER-JVS-07		
	REVISO:											
	Arq. Ricardo Arreola											
	DIBUJO:										No. DE HOJAS 4 DE 4	
PROYECTOS												
NOTA:		TODO LO CONTENIDO EN ESTE PLANO ES PROPIEDAD DE THINK ARCHITECTURE S.A. DE C.V. (R), PARA USO EXCLUSIVO Y UNICO DEL PROYECTO, CUALQUIER VARIACION O MODIFICACION DEBERA SER CONSULTADA, ENTIENDASE BIEN ANTES DE REALIZARLA.		FECHA: 26/09/2017		UBICACION:		ACOTACION:				
				ESCALA: INDICADA				AREA PROYECTO: 64.96 M2				