


CROQUIS DE UBICACION

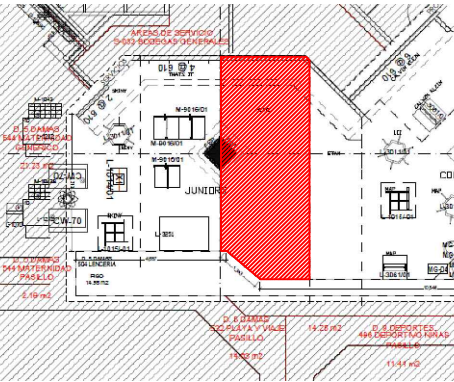

SIMBOLOGIA GENERAL



NOTA IMPORTANTE :

AL MOMENTO DEL LEVANTAMIENTO SE ENCONTRO MOBILIARIO DE LA MARCA THAT'S IT!, ASI COMO MOBILIARIO SUELTO, SE DEBERA DE CONTEMPLAR:

RETIRO DE MOBILIARIO CENTRAL Y PERIMETRAL EXISTENTE POR (VERIFICAR CON PLANEACION LIVERPOOL LA COORDINACION DE RETIROS), EN EL CASO QUE SE REQUIERA EL RETIRO, SE DEBERA DE VERIFICAR CON EL AREA DE MANTENIMIENTO LA ENTREGA DEL MOBILIARIO RETIRADO.

ALTURA PERIMETRO EXISTENTE: 2520 mm.

CREMALLERAS NO EXISTENTES EN PERIMETRO, **CONSIDERAR EN PRESUPUESTO**

SE ENCONTRO PISO EXISTENTE EN TIENDA, PISO CERAMICO ACABADO APARENTE COLOR BEIGE DE 600 x 600 mm, **NO SE CONSIDERA CAMBIO**


ZOCLO MADERA COLOR GRIS, 5 X 100 mm.

MARCAS COLINDANTES: ETAM Y GENERICA.

NO SE CONSIDERA RETIRO NI CAMBIO DE PISO.

SE REQUIERE REUBICACION DE EXTINTOR Y SENALETICA DE EXTINTOR A CARA FRONTAL DE FALDON.

AL MOMENTO DEL LEVANTAMIENTO, NO SE ENCONTRO SALIDA ELECTRICA (CONTACTO) **CONSIDERAR CONTACTO EN PRESUPUESTO**

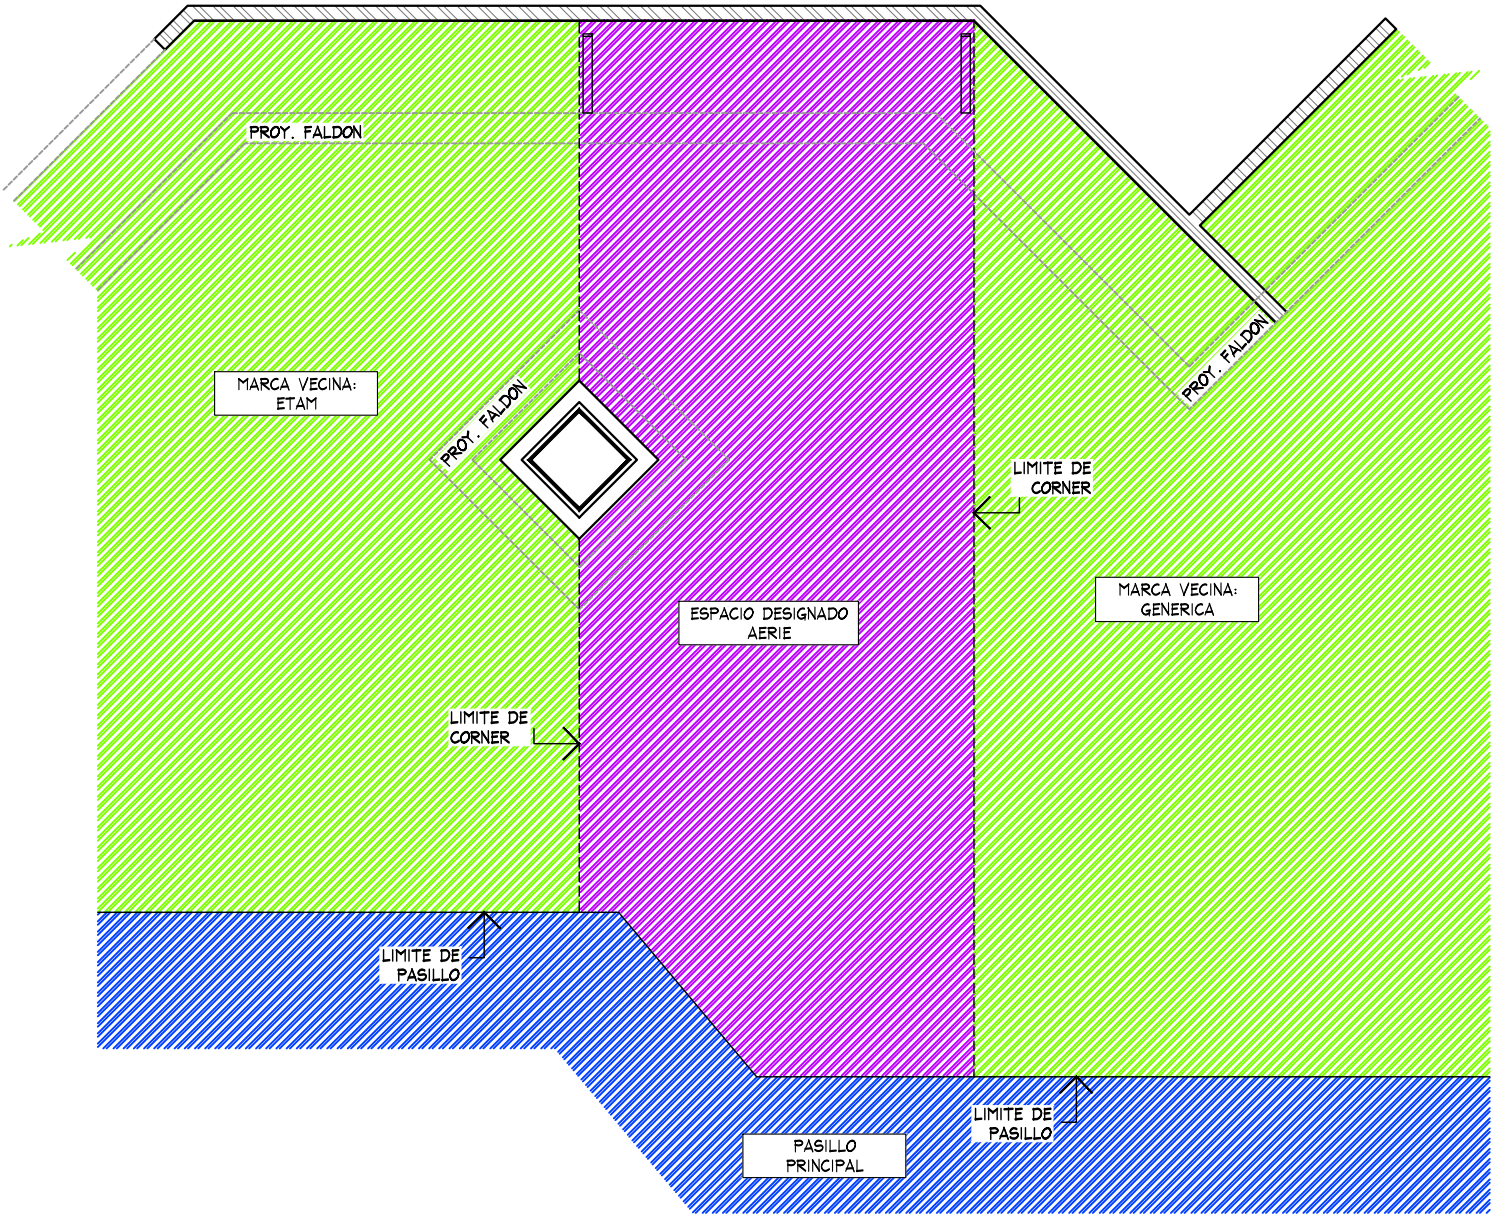

PLANTA GENERAL
ESC. 1:50



THINK
ARCHITECTURE

..\..\..\Logos\Aerie-2.jpg


PROYECTO

CORNER

LENCERIA

LIVERPOOL AGS.
VILLASUNCION

CROQUIS DE UBICACION

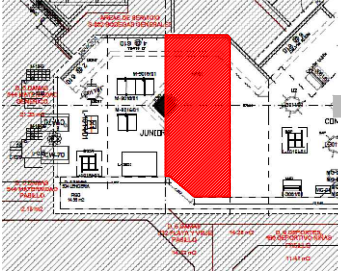



DIRECCION:
Av. Mahatma Gandhi s/n. Colonia
Pilar Blanco. Centro Comercial
Villa Asuncion. C.P. 20280.
Aguascalientes, Aguascalientes.

AREA DE PROYECTO:	FECHA:
17.27 m2	7 abril 2022
ESCALA: Indicada	ACOTACION: mm
RESPONSABLE: Proyectos	RESPONSABLE: Arq. Ricardo Arreola
CLAVE: AER-LIV-AGU-VIL-LEN-03	

Todo lo contenido en este plano es propiedad de THINK ARCHITECTURE S.A. DE C.V. (R), para uso exclusivo y único del proyecto; cualquier variación o modificación deberá ser consultada. Entendase bien antes de realizarla.

Desarrollado No. 95, 1er. piso
Col. Anzures, Miguel Hidalgo
C.P. 11540 TEL. 62.74.36.66 1 DE 3

CROQUIS DE UBICACION

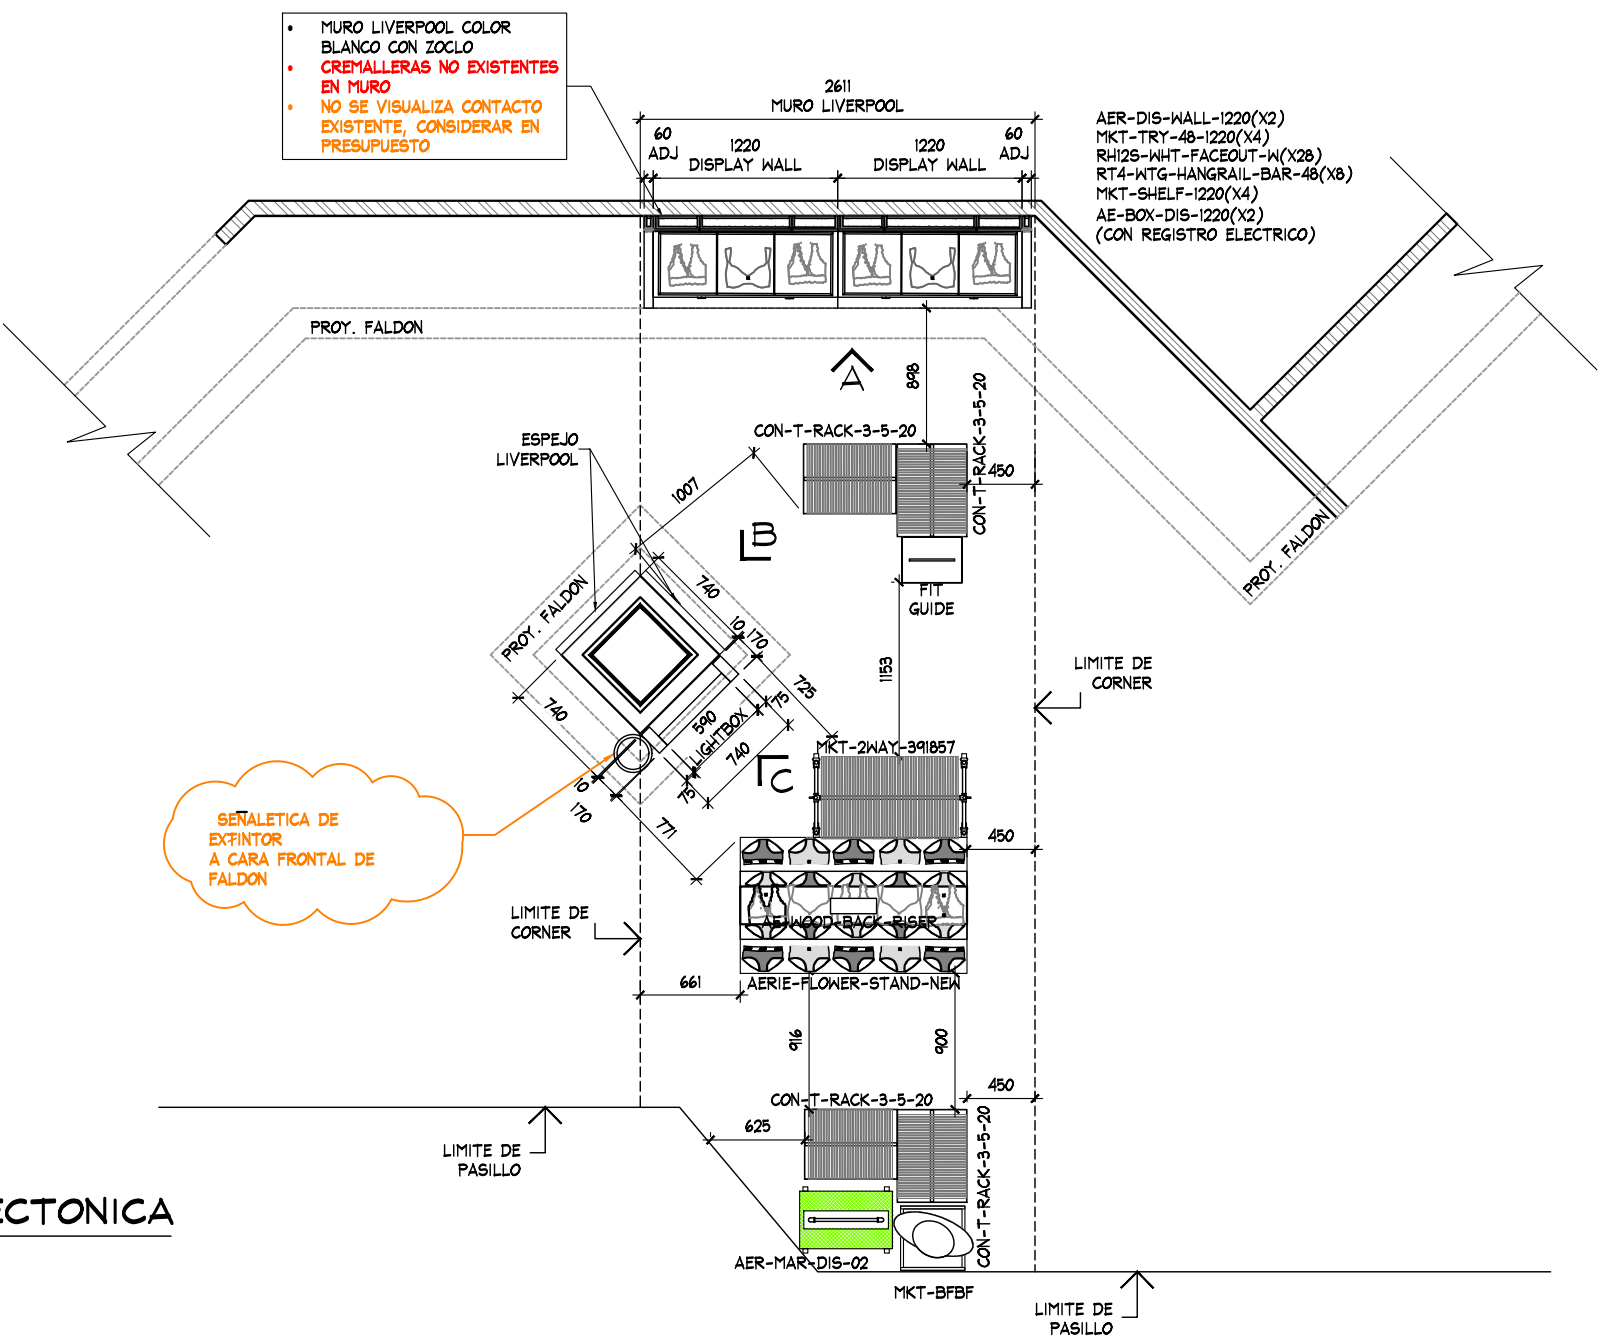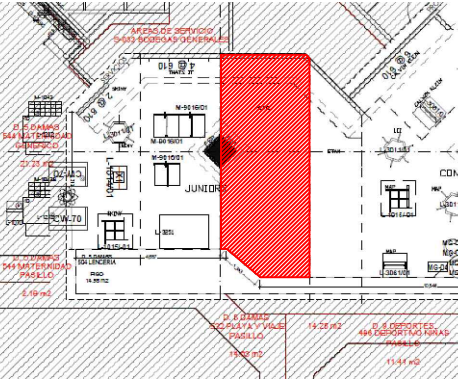

PLANTA ARQUITECTONICA
ESC. 1:50

TABLA DE CAPACIDADES LIVERPOOL AGUASCALIENTES, VILLASUNCION											
CLAVE	DESCRIPCION	Nº MUEBLES	UNIDADES				CC-S				TOTAL MAXIMO
			UNDIES	BRAS/BRALETTs	TOPS	BOTTOMS	UNDIES	BRAS/BRALETTs	TOPS	BOTTOMS	
AER-DIS-WALL-1220	DISPLAY WALL	2									288
MKT-TRY-48-1220	SHELF PULL OUT TRAY	4									
MKT-SHELF-1220	WALL CASE SHELF	4									
AE-BOX-DIS-1220	BOX -DISPLAY WALL	2									
RH12S-WHT FACEOUT W	FRONTAL	28									
GR1-WHT-SADDLE HANGRAIL BRKT1"	BRACKET PARA BARRA	16									
RT4-WTG HANGRAIL BAR 48"-1220	BARRA TINTORERIA	8									420
AERIE-FLOWER-STAND-NEW	AERIE FLOWER	1	420	0	0	0	35	0	0	0	
MKT-2WAY-391857	2WAY GALVANIZED WARDROBER	1	0	35	30	3	0	5	5	5	68
CON-T-RACK-3-5-20	T-RACK	4									
FIT GUIDE	GRAFICO TOTEM	1	0	0	0	0	0	0	0	0	0
AER-MAR-DIS-02	MARQUEE	1	0	0	0	0	0	0	0	0	0
MANIQUE	MANIQUE	1	0	0	0	0	0	0	0	0	0
MKT-BFBF	BASE MANIQUE	1	0	0	0	0	0	0	0	0	0
AER-WOOD-BACK -RISER	RISER	1									
TOTAL EN CORNER		75									776

THINK
ARCHITECTURE

Logo\serie-2.jpg

PROYECTO
CORNER
LENCERIA
LIVERPOOL AGS.
VILLASUNCION

CROQUIS DE UBICACION

DIRECCION:
Av. Mahatma Gandhi s/n. Colonia
Pilar Blanco. Centro Comercial
Villa Asuncion. C.P. 20280.
Aguascalientes, Aguascalientes.

AREA DE PROYECTO:
17.27 m2

FECHA:
7 abril 2022

ESCALA:
Indicada

ACOTACION:
mm

RESPONSABLE:
Proyectos

RESPONSABLE:
Arq. Ricardo Arreola



CLAVE
AER-LIV-AGU-VIL-LEN-03

Todo lo contenido en este plano es propiedad de THINK
ARCHITECTURE S.A. DE C.V. (R), para uso exclusivo y
único del proyecto; cualquier variación o modificación
deberá ser consultada. Entendase bien antes de realizarla.


Descartes No. 95, 1er. piso
Col. Anáhuac, Miguel Hidalgo
C.P. 11540 TEL. 62.74.96.66

2 DE 3

CROQUIS DE UBICACION

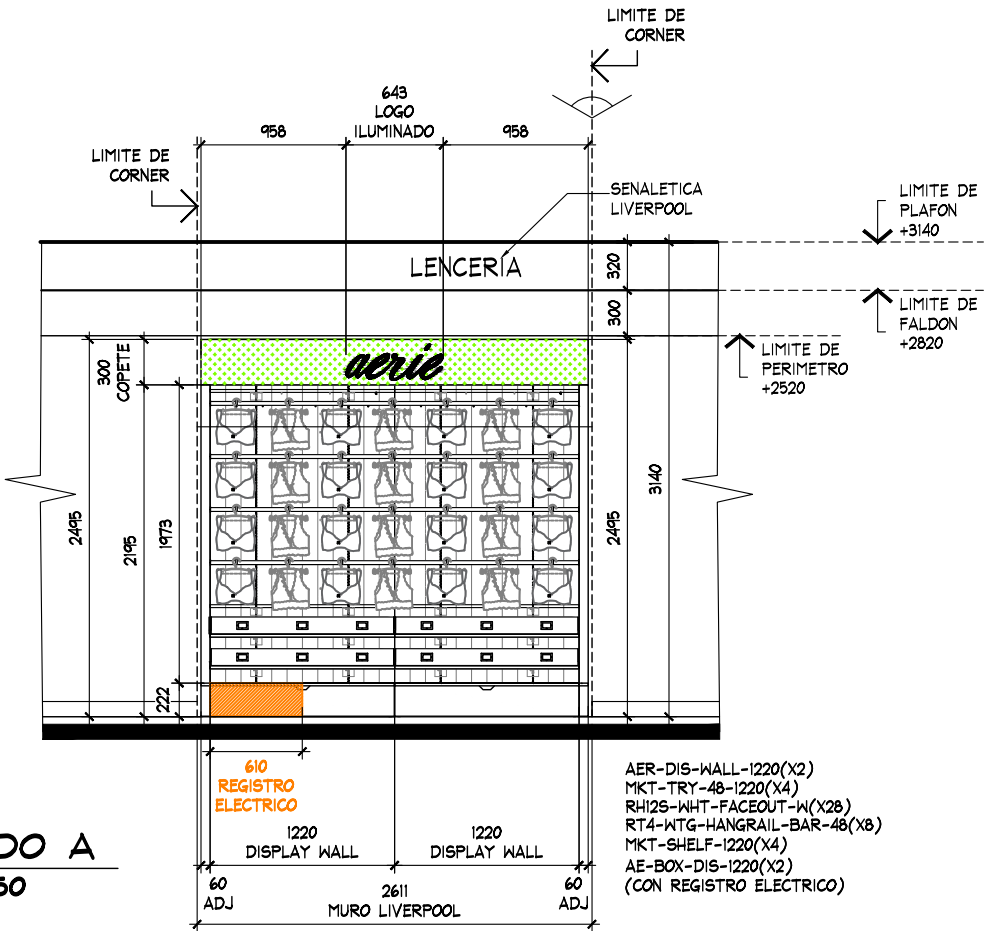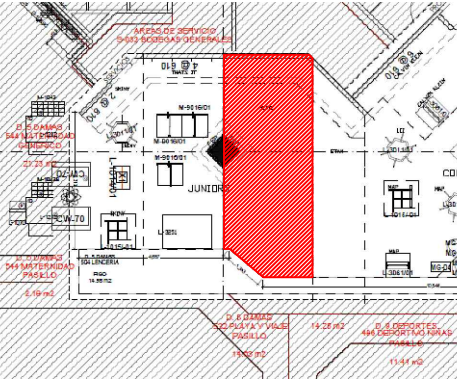

ESTADO ACTUAL

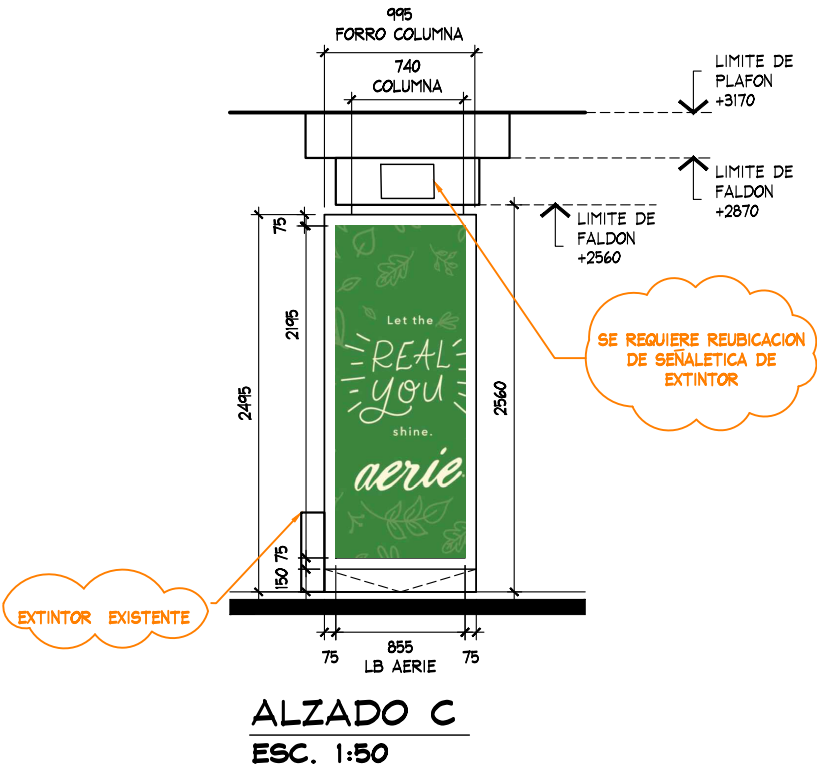

ESTADO ACTUAL



..\\..\..\Logos\Aerie-2.jpg

PROYECTO

CORNER

LENCERIA

LIVERPOOL AGS. VILLASUNCION

CROQUIS DE UBICACION

DIRECCION:
Av. Mahatma Gandhi s/n. Colonia
Pilar Blanco. Centro Comercial
Villa Asuncion. C.P. 20280.
Aguascalientes, Aguascalientes.

AREA DE PROYECTO:	FECHA:
17.27 m2	7 abril 2022
ESCALA:	ACOTACION:
Indicada	mm
RESPONSABLE:	RESPONSABLE:
Proyectos	Ara, Ricardo Arreola
CLAVE	
AER-LIV-AGU-VIL-LEN-03	

Toda lo contenido en este plano es propiedad de THINK ARCHITECTURE S.A. DE C.V. (R), para uso exclusivo y único del proyecto; cualquier variación o modificación deberá ser consultada. Entendase bien antes de realizarla.

Descartes No. 95, 1er. piso
Col. Anzures, Miguel Hidalgo
C.P. 11590 TEL. 62.74.36.66

3 DE 3