



CROQUIS DE UBICACION

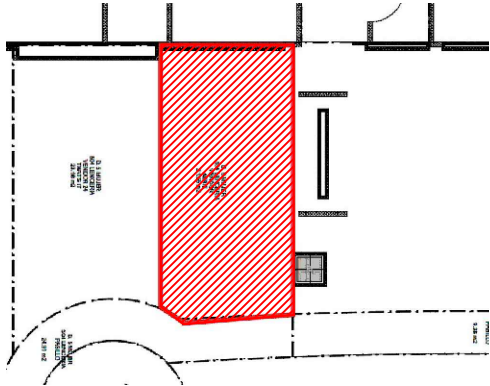

SIMBOLOGIA GENERAL

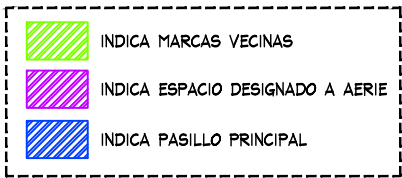

NOTA IMPORTANTE :

AL MOMENTO DEL LEVANTAMIENTO SE ENCONTRO MOBILIARIO SUELTO DE MARCA GENERICA, SE DEBERA DE CONTEMPLAR:

RETIRO DE MOBILIARIO CENTRAL, PERIMETRAL, SE DEBERA DE VERIFICAR CON EL AREA DE MANTENIMIENTO LA ENTREGA DEL MOBILIARIO RETIRADO.


CREMALLERAS VISIBLES EN PERIMETRO, **NO CONSIDERAR EN PRESUPUESTO**

SE ENCONTRO PISO EXISTENTE EN TIENDA, PISO CERAMICO ACABADO MARMOL COLOR GRIS. DE 600 x 600 mm.

ZOCLO: DE 5 mm x 100 mm DE MDF COLOR CAFE.

MARCAS COLINDANTES: PLAYA Y THAT'S IT.

AL MOMENTO DEL LEVANTAMIENTO, SE ENCONTRO UNA PLACA DE CONTACTO DEBAJO DEL MUEBLE DE APOYO, EN PERIMETROS NO SE ENCONTRARON CONTACTOS. **CONSIDERAR EN PRESUPUESTO.**

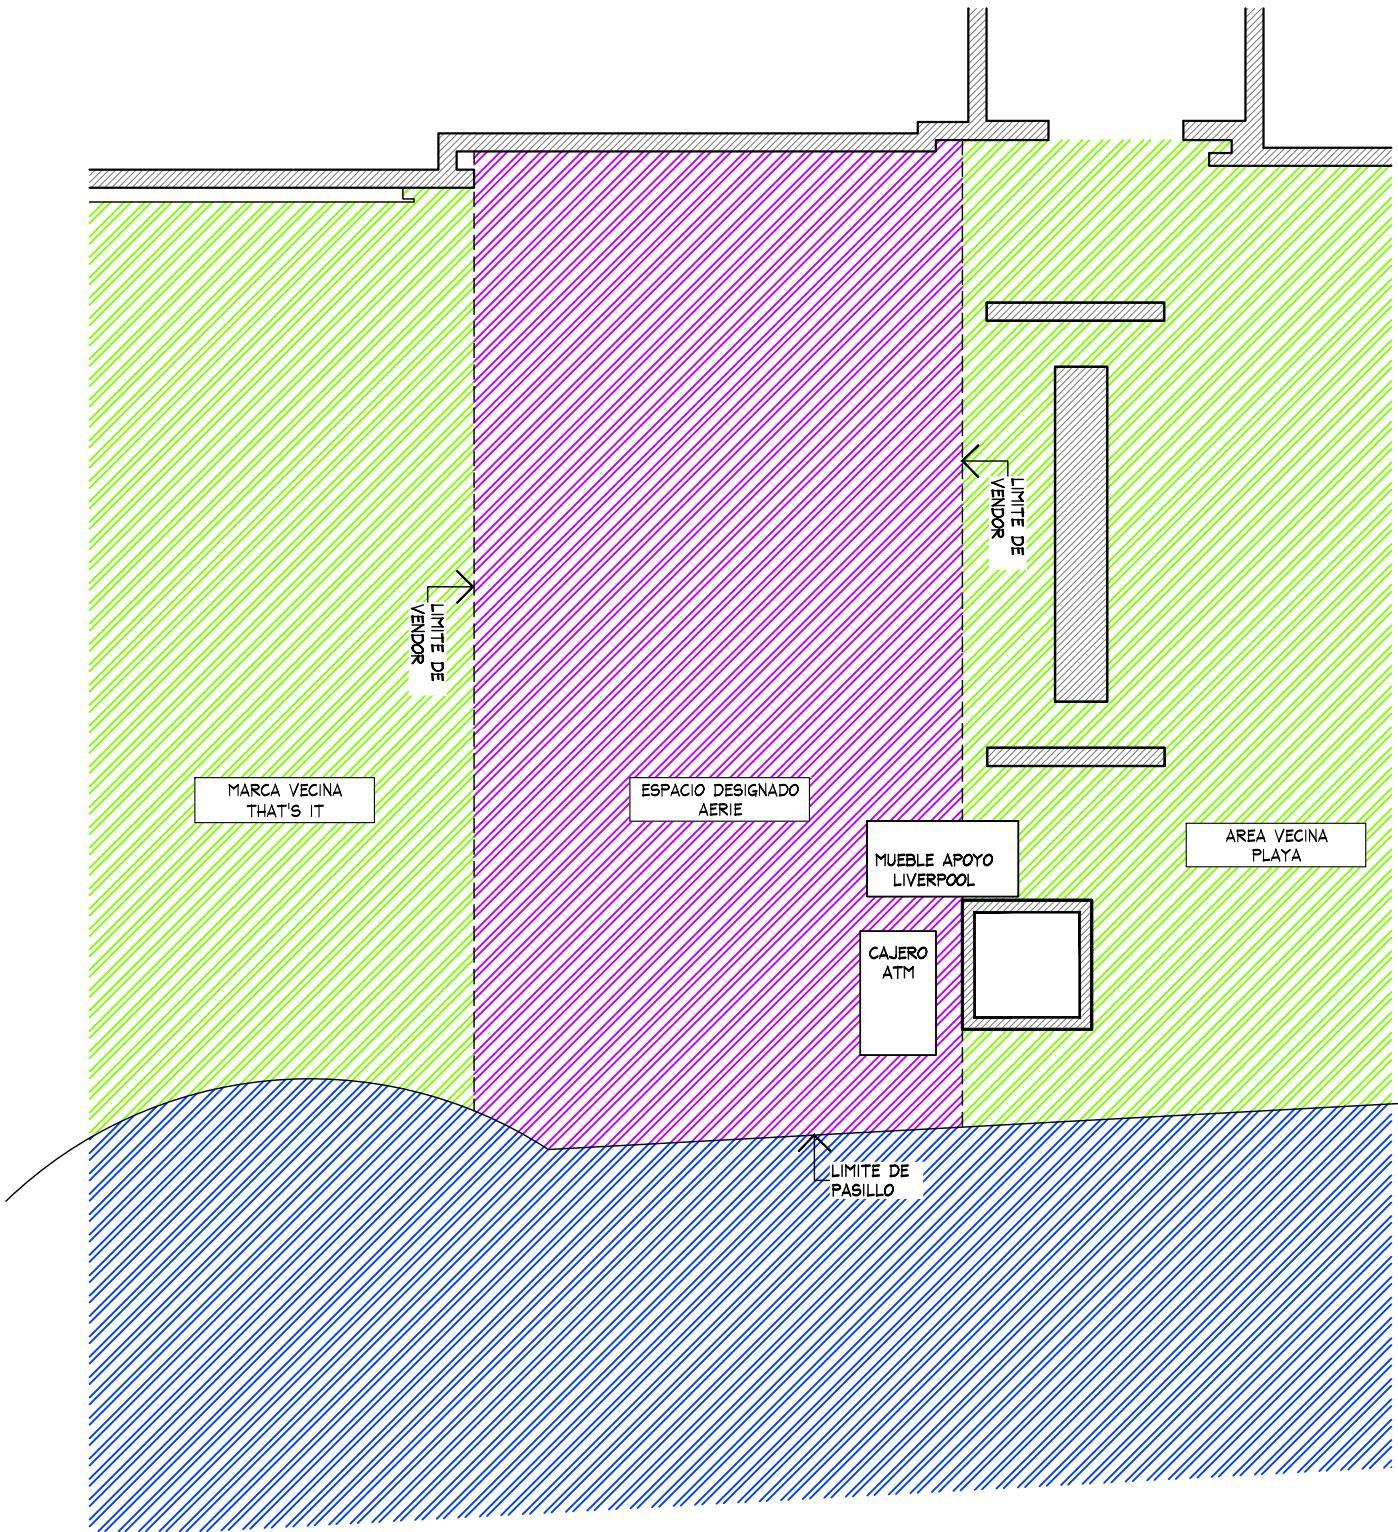

PLANTA GENERAL
ESC. 1:50




PROYECTO

CORNER

AERIE

LIVERPOOL
CD. DEL CARMEN

CROQUIS DE UBICACION

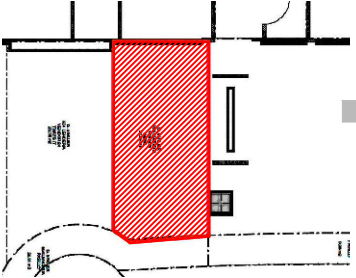



DIRECCION:
Av. Correidora #130, Col.
Aeropuerto,
Ciudad del Carmen, Campeche, C.P.
24199

AREA DE PROYECTO:	FECHA:
21.07 m2	10 abril 2023
ESCALA:	ACOTACION:
Indicada	mm
RESPONSABLE:	RESPONSABLE:
Proyectos	Arq. Ricardo Arreola
CLAVE:	
AER-LIV-CAR-LEN-01	

Todo lo contenido en este plano es propiedad de THINK ARCHITECTURE S.A. DE C.V. (R), para uso exclusivo y único del proyecto; cualquier variación o modificación deberá ser consultada. Entiendase bien antes de realizarla.

Descartes No. 95, 1er. piso
Col. Anzures, Miguel Hidalgo
C.P. 11540 TEL. 62.74.36.66 1 DE 3

CROQUIS DE UBICACION

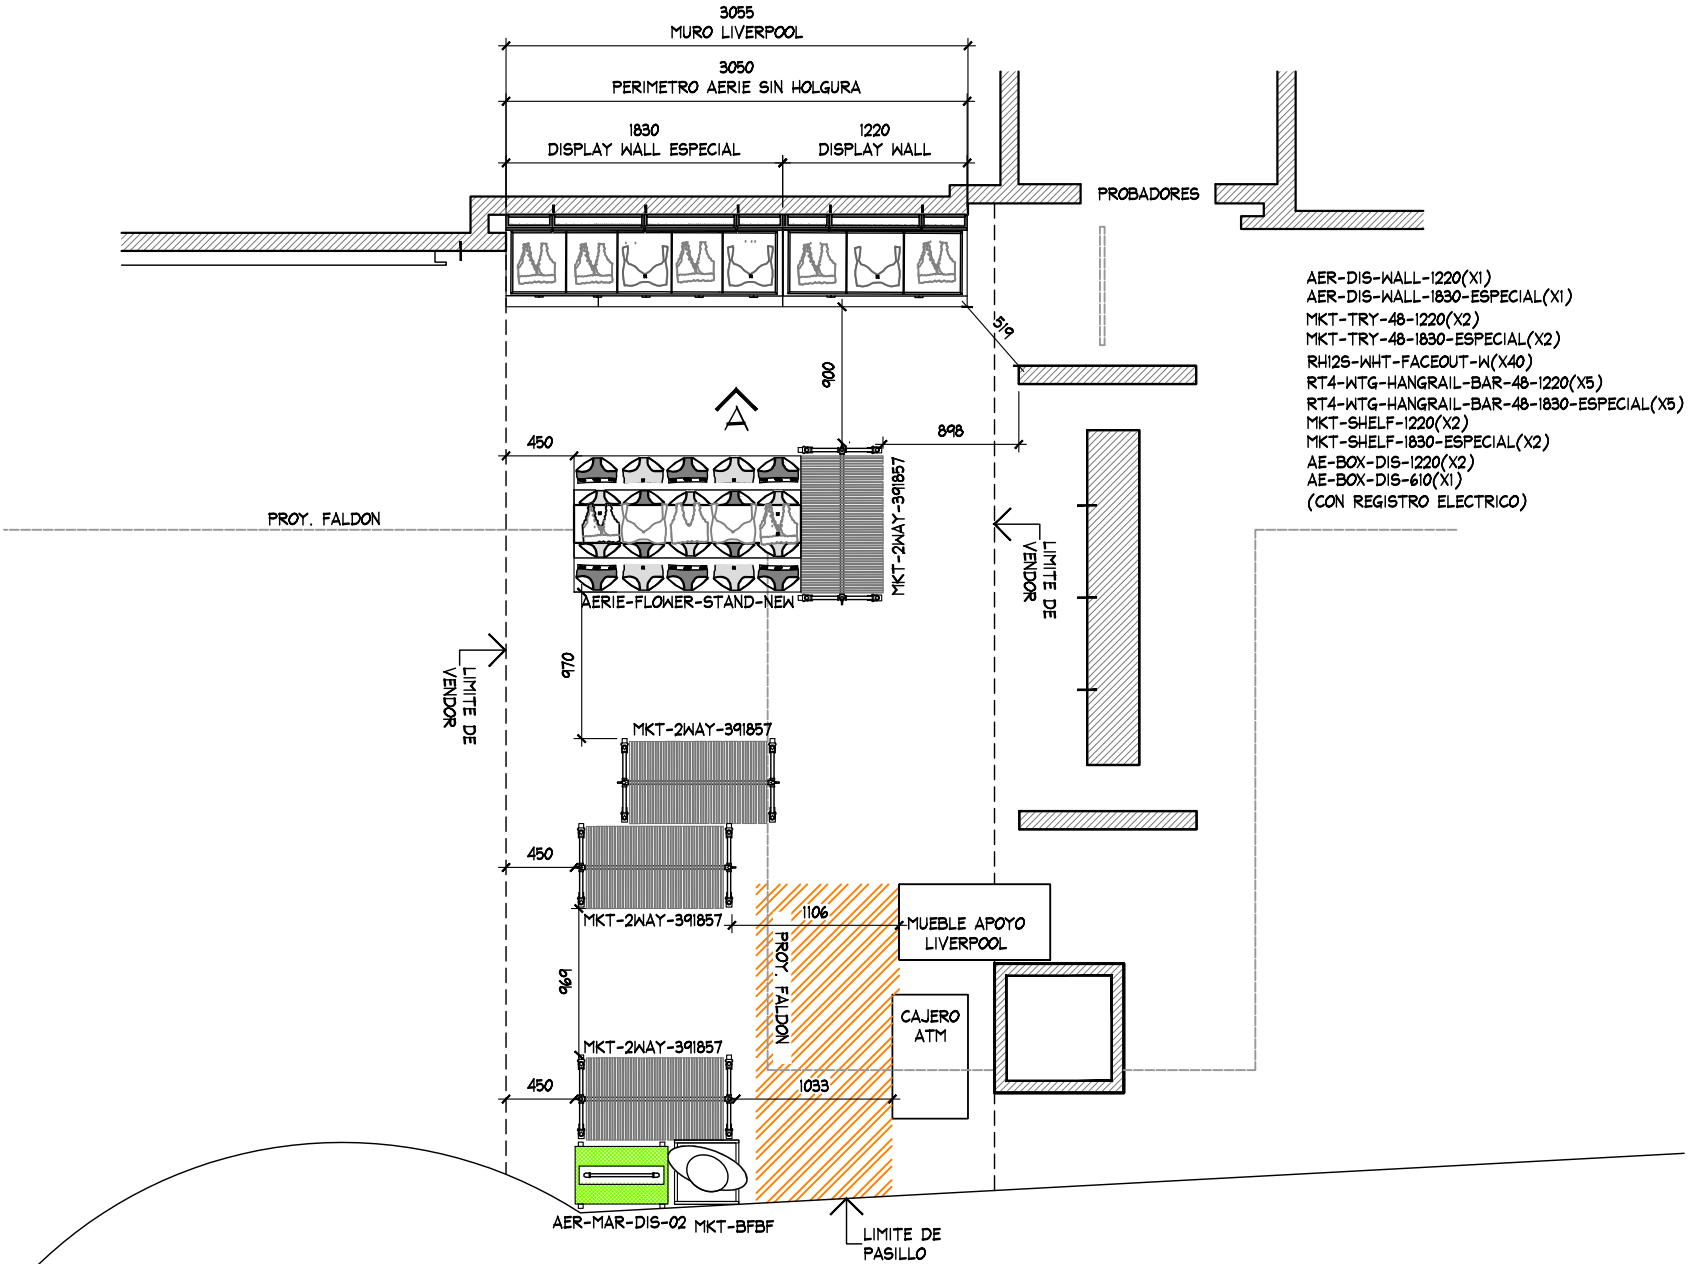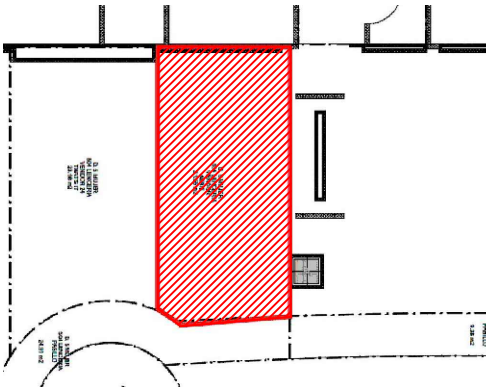

- AER-DIS-WALL-1220(X1)
- AER-DIS-WALL-1830-ESPECIAL(X1)
- MKT-TRY-48-1220(X2)
- MKT-TRY-48-1830-ESPECIAL(X2)
- RH12S-WHT-FACEOUT-W(X40)
- RT4-WTG-HANGRAIL-BAR-48-1220(X5)
- RT4-WTG-HANGRAIL-BAR-48-1830-ESPECIAL(X5)
- MKT-SHELF-1220(X2)
- MKT-SHELF-1830-ESPECIAL(X2)
- AE-BOX-DIS-1220(X2)
- AE-BOX-DIS-610(X1)
- (CON REGISTRO ELECTRICO)

TABLA DE MOBILIARIO AERIE CD. DEL CARMEN		
CLAVE	DESCRIPCION	Nº MUEBLES
AER-DIS-WALL-1220	DISPLAY WALL	1
AER-DIS-WALL-1830-ESPECIAL	DISPLAY WALL	1
MKT-TRY-48-1220	SHELF PULL OUT TRAY	2
MKT-TRY-48-1830-ESPECIAL	SHELF PULL OUT TRAY	2
MKT-SHELF-1220	WALL CASE SHELF	2
MKT-SHELF-1830-ESPECIAL	WALL CASE SHELF	2
AE-BOX-DIS-610	BOX -DISPLAY WALL	1
AE-BOX-DIS-1220	BOX -DISPLAY WALL	2
RH12S-WHT FACEOUT W	FRONTAL	40
GR1-WHT-SADDLE HANGRAIL BRKT1"	BRACKET PARA BARRA	20
RT4-WTG HANGRAIL BAR 48"-1220	BARRA TINTORERIA	5
RT4-WTG HANGRAIL BAR 48"-1830-ESPECIAL	BARRA TINTORERIA	5
AERIE-FLOWER-STAND-NEW	AERIE FLOWER	1
MKT-2WAY-391857	2WAY GALVANIZED WARDROBER	4
AER-MAR-DIS-02	MARQUEE	1
MANIQUE	MANIQUE	1
MKT-BFBF	BASE MANIQUE	1
TOTAL EN CORNER		91

PLANTA ARQUITECTONICA
ESC. 1:50



PROYECTO

CORNER

AERIE

LIVERPOOL
CD. DEL CARMEN

CROQUIS DE UBICACION

DIRECCIÓN:

Av. Corregidora #130, Col. Aeropuerto, Ciudad del Carmen, Campeche, C.P. 24199

AREA DE PROYECTO:

21.07 m2

FECHA:

10 abril 2023

ESCALA:

Indicada

ACOTACION:

mm

RESPONSABLE:

Proyectos

RESPONSABLE:

Arq. Ricardo Arreola

CLAVE


AER-LIV-CAR-LEN-01

Todo lo contenido en este plano es propiedad de THINK ARCHITECTURE S.A. DE C.V. (R), para uso exclusivo y único del proyecto; cualquier variación o modificación deberá ser consultada. Entendase bien antes de realizarla.


Descartes No. 95, 1er. piso Col. Anzures, Miguel Hidalgo C.P. 11590 TEL. 62.74.96.66

2 DE 3

CROQUIS DE UBICACION

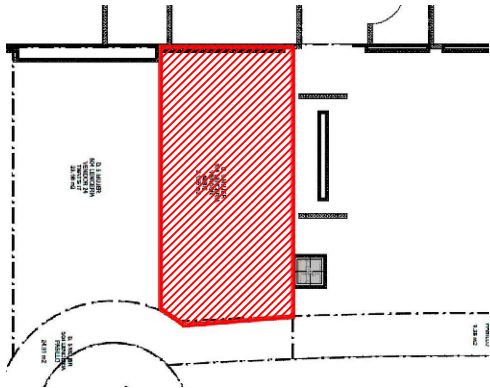

ESTADO ACTUAL PERIMETRO THAT'S IT

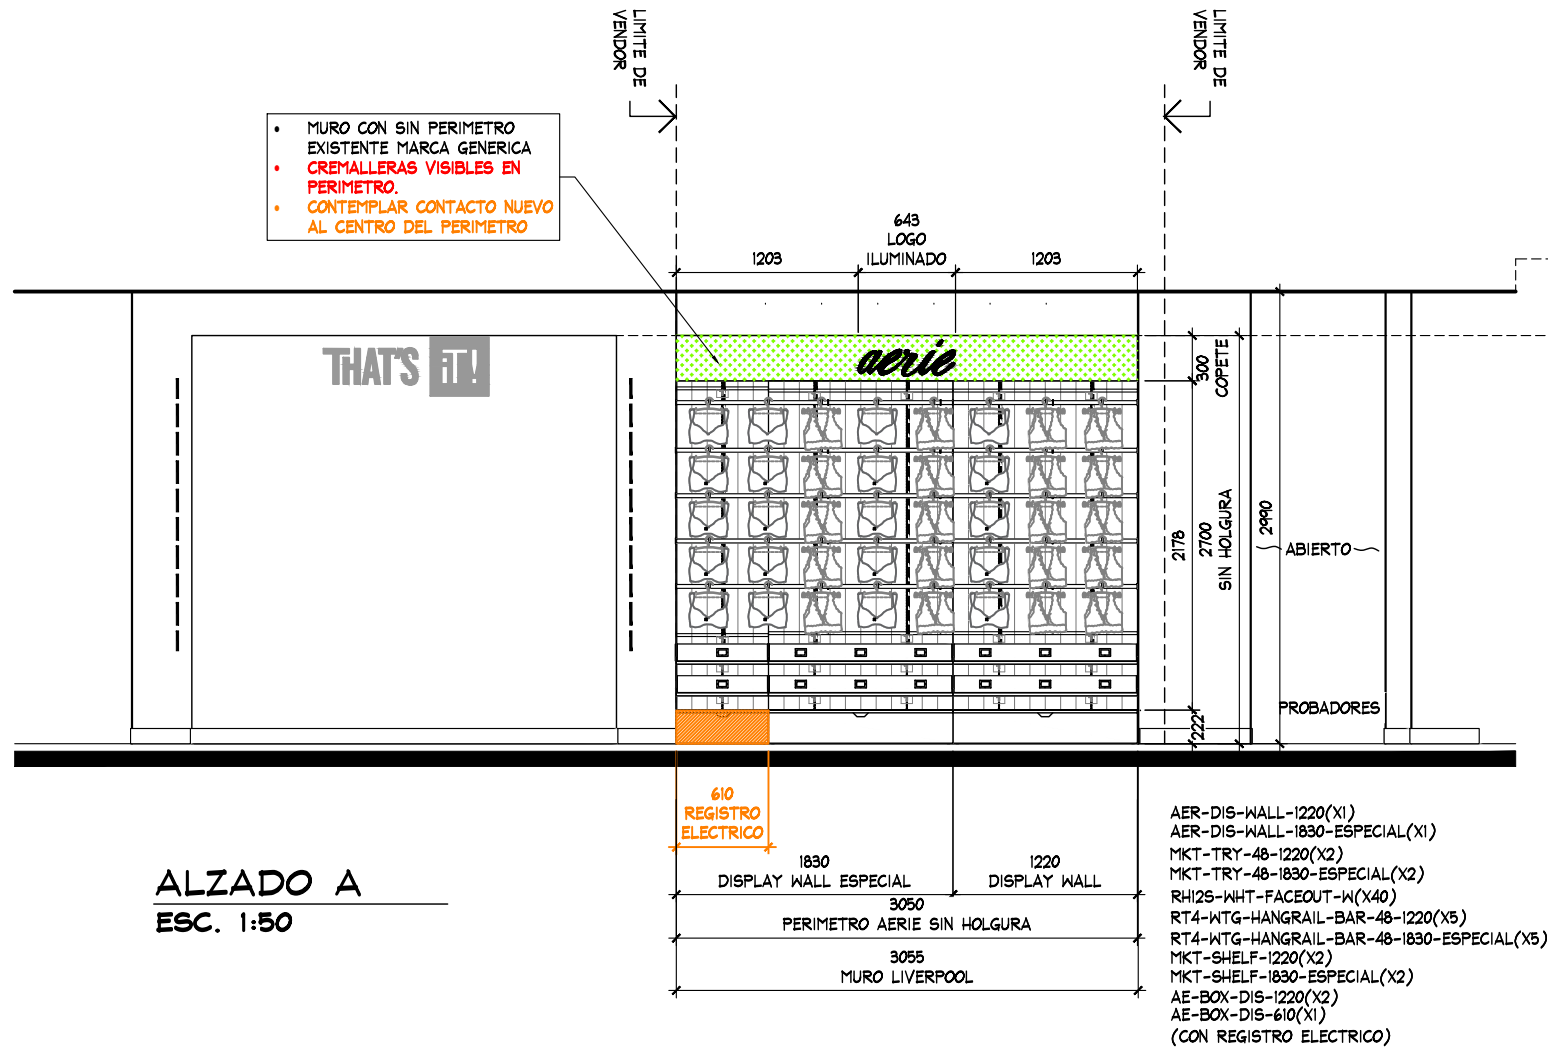

ALZADO A
ESC. 1:50



ESTADO ACTUAL



THINK
ARCHITECTURE

aerie
Aerie.com


PROYECTO

CORNER

AERIE

LIVERPOOL
CD. DEL CARMEN

CROQUIS DE UBICACION

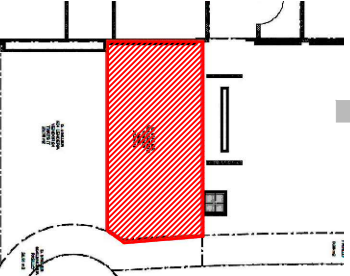

DIRECCION:
Av. Corregidora #130, Col.
Aeropuerto,
Ciudad del Carmen, Campeche, C.P.
24199

AREA DE PROYECTO: 21.07 m2
FECHA: 10 abril 2023

ESCALA: Indicada
ACOTACION: mm

RESPONSABLE: Proyectos
RESPONSABLE: Arq. Ricardo Arreola

CLAVE
AER-LIV-CAR-LEN-01

Todo lo contenido en este plano es propiedad de THINK ARCHITECTURE S.A. DE C.V. (R), para uso exclusivo y único del proyecto; cualquier variación o modificación deberá ser consultada. Entiendase bien antes de realizarla.

Descartes No. 95, 1er. piso
Col. Anzures, Miguel Hidalgo
C.P. 11540 TEL. 62.74.36.66 3 DE 3