


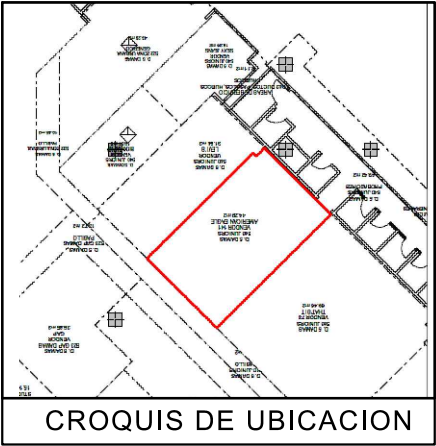

CROQUIS DE UBICACION

SIMBOLOGIA GENERAL

- INDICA MARCAS VECINAS
- INDICA ESPACIO DESIGNADO A AMERICAN EAGLE
- INDICA PASILLO PRINCIPAL

NOTA IMPORTANTE :

AL MOMENTO DEL LEVANTAMIENTO SE ENCONTRO "BIOGRAPHY", ASI COMO MOBILIARIO SUELTO GENERICO, SE DEBERA DE CONTEMPLAR :

RETIRO DE COLGADORES Y MOBILIARIO CENTRAL Y PERIMETRAL EXISTENTE POR (VERIFICAR CON PLANEACION LIVERPOOL LA COORDINACION DE RETIROS), EN EL CASO QUE SE REQUIERA EL RETIRO POR PARTE DE THINK SE DEBERA DE VERIFICAR CON EL AREA DE MANTENIMIENTO LA ENTREGA DEL MOBILIARIO RETIRADO.

CREMALLERAS NO VISIBLES EN PERIMETRO, CONSIDERAR EN PRESUPUESTO THINK

SE ENCONTRO PISO CERAMICO GENERICO, (NO SE PROPONE CAMBIO).

SE ENCONTRO LETRERO "LIQUIDACION" EN PLAFON DE CORNER.

EN PERIMETRO SE ENCONTRO INSTALADO UN PANEL DE MADERA CON CREMALLERAS POR PARTE DE BIOGRAPHY CON LETRERO DE LETRAS ACRILICAS SUELTAS.

MARCA COLINDANTE LEVI'S/ THATS IT


CONTACTO NO VISIBLE EN LEVANTAMIENTO, CONSIDERAR CONTACTO NUEVO, TRABAJOS POR THINK

EN CASO DE COLOCACION DE TAPIAL, SE DEBERA CONSIDERAR SU COLOCACION A 30cm DE LA FRONTERA DEL CORNER.

PLANTA GENERAL

ESC. 1:50


- MURO CON VINIL LIVERPOOL EXISTENTE
- CONSIDERAR CREMALLERAS EN PRESUPUESTO THINK
- CONSIDERAR CONTACTO EN PRESUPUESTO THINK

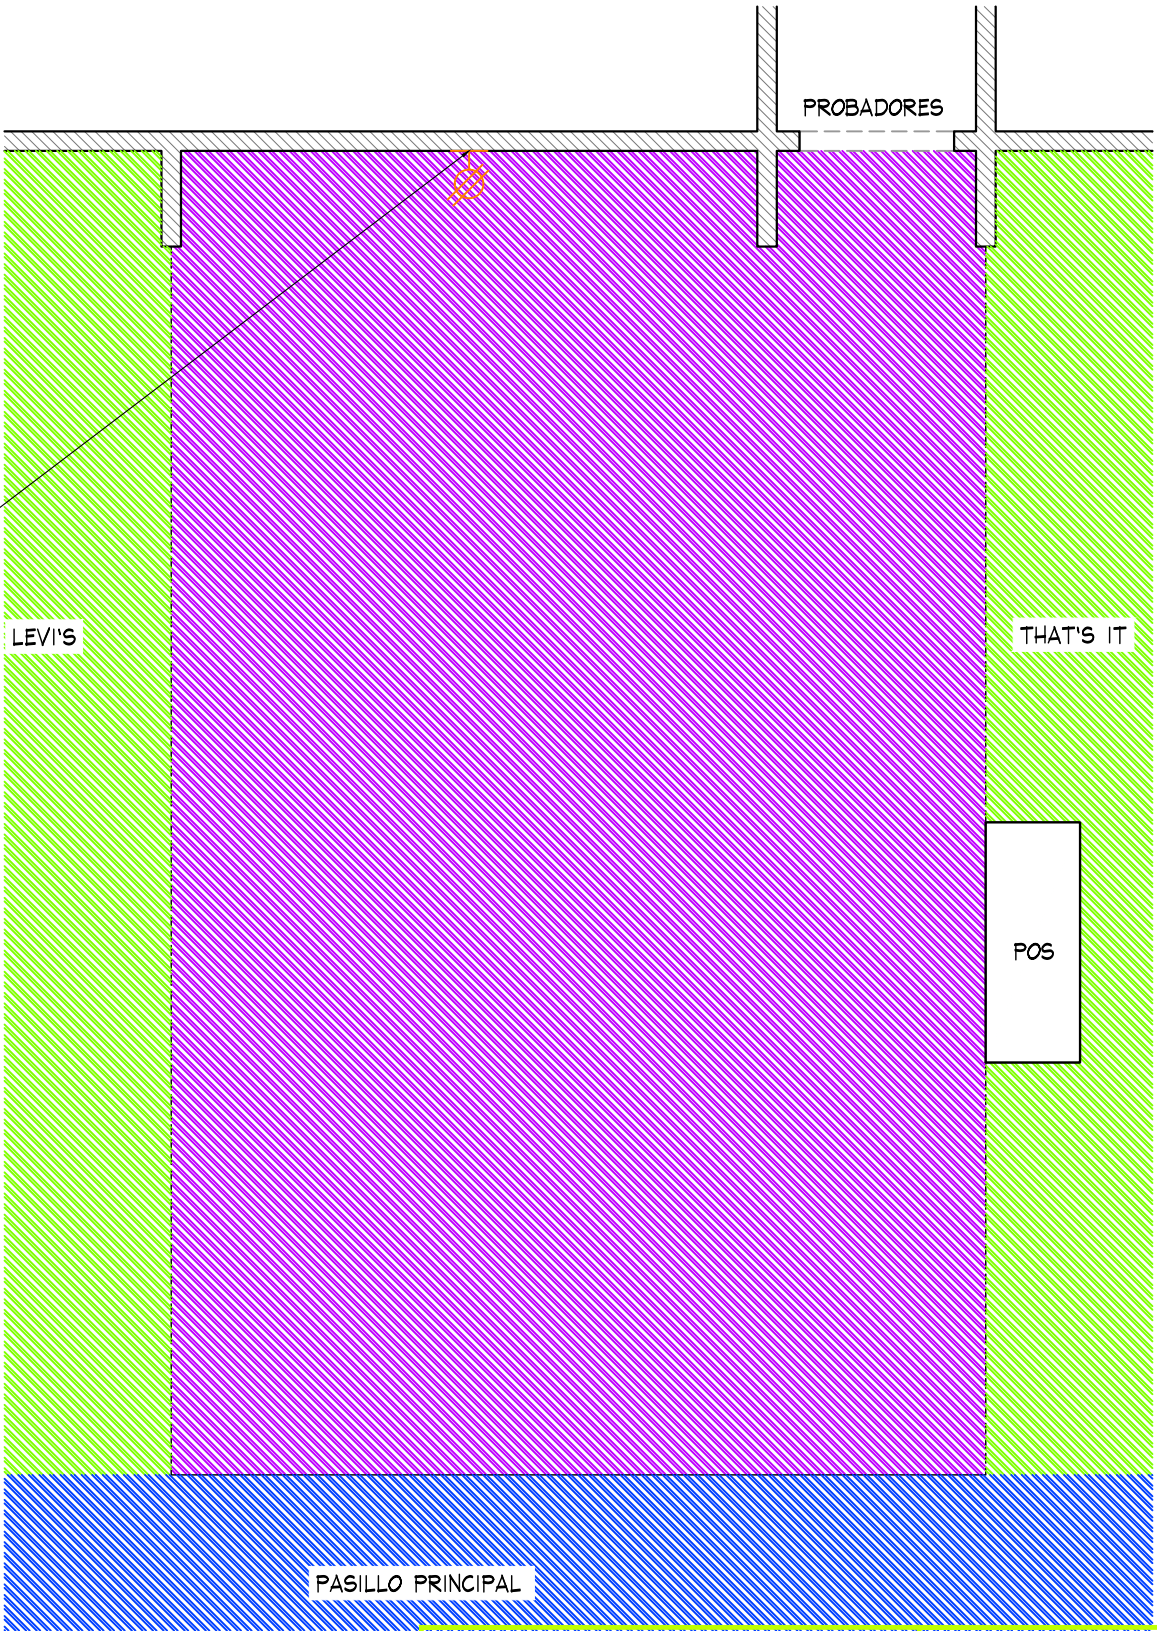

PLANTA GENERAL


PROYECTO

	PROYECTO:	NOTA: TODO LO CONTENIDO EN ESTE PLANO ES PROPIEDAD DE THINK ARCHITECTURE S.A. DE C.V. (R). PARA USO EXCLUSIVO Y UNICO DEL PROYECTO. CUALQUIER VARIACION O MODIFICACION DEBERA SER CONSULTADA, ENTIENDASE BIEN ANTES DE REALIZARLA.	AMERICAN EAGLE LIVERPOOL VERACRUZ JUNIORS		No.	FECHA	MODIFICACION Y/O COMENTARIOS	REVISO	CROQUIS DE REFERENCIA	REFERENCIA	AMERICAN EAGLE
	Arq. Marco Blanquet										
	REVISO:										
	Arq. Ricardo Arreola										
DIBUJO:		PROYECTOS	FECHA:	UBICACION:	ACOTACION:	MM			CLAVE: AEO-LIV-VER-JUN-02		
			28/08/2020		AREA PROYECTO:	43.69 m2					
			ESCALA:	INDICADA					No. DE HOJAS	1 DE 4	

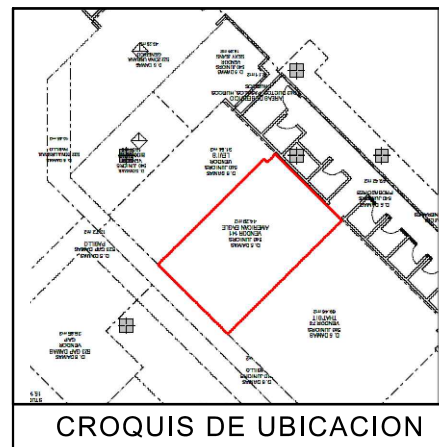

Technical drawing of the American Eagle logo. The logo consists of the words "AMERICAN EAGLE" in a bold, sans-serif typeface. Above the text is a horizontal line with a dimension of 3113. To the left of the text is a vertical dimension of 200, indicating the height of the letters.

DETALLE LOGO CON ILUMINACION (1PZA)

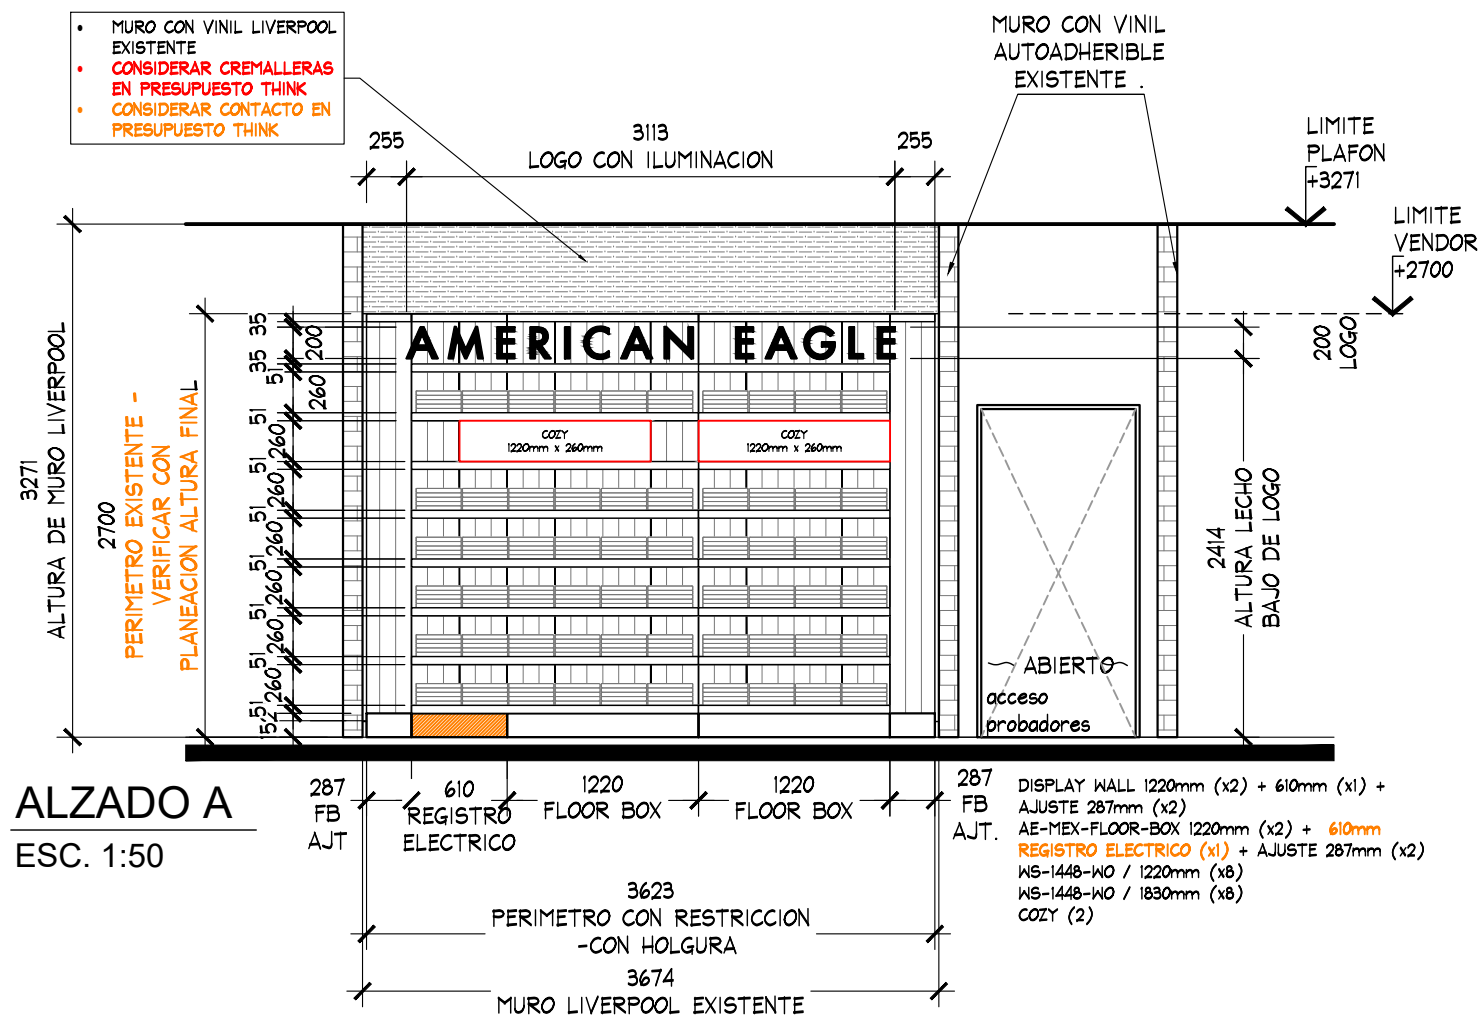

VERIFICAR CON
PLANEACION LIVERPOOL
ALTURA FINAL DEL
CORNER SE HACE LA
PROPUESTA DE 2.70 M.
VERIFICAR ALTURA DE
LEVIS YA QUE SU
PERIMETRO ES MAYOR
A 2.70- ES DE 3.00M
APROX , POR LO QUE
SOLICITAMOS REVISION
PARA FUTURA
AUTORIZACION Y/O
CAMBIO .:

ALZADO A
ESC. 1:50

ALZADO

PROYECTO



PROYECTO:	Arq. Marco Blanquet
REVISO:	Arq. Ricardo Arreola
DIBUJO:	PROYECTOS

NOTA:
TODO LO CONTENIDO EN ESTE PLANO ES
PROPIEDAD DE THINK ARCHITECTURE S.A.
DE C.V. (R), PARA USO EXCLUSIVO Y
UNICO DEL PROYECTO, CUALQUIER
VARIACION O MODIFICACION DEBERA SER
CONSULTADA, ENTIENDASE BIEN ANTES DE
REALIZARLA.

AMERICAN EAGLE
LIVERPOOL VERACRUZ JUNIORS

FECHA:	28/08/2020
ESCALA:	INDICADA

UBICACION:

ACOTACION:	MM
AREA PROYECTO:	43.69 m2

No.	FECHA	MODIFICACION Y/O COMENTARIOS	REVISO	CROQUIS DE REFERENCIA	REFERENCIA	
					CLAVE AEO-LIV-VER-JUN-02	AMERICAN EAGLE
2					No. DE HOJAS 3 DE 4	