
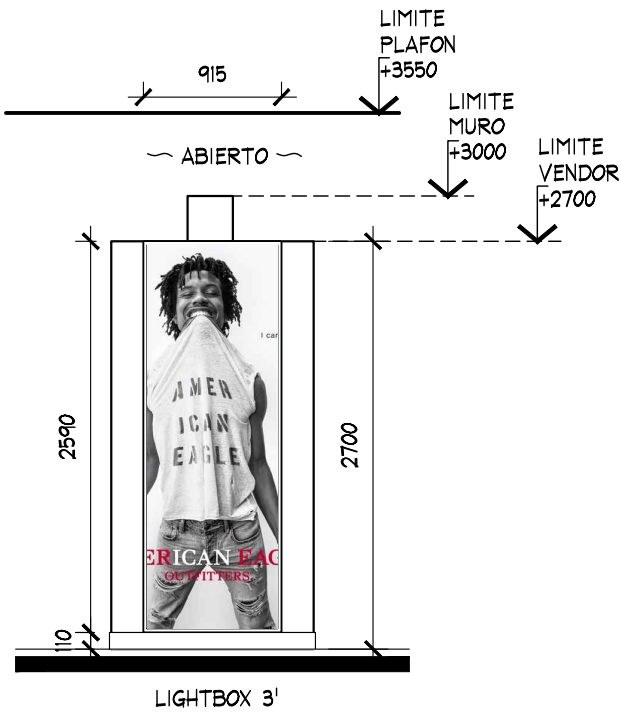
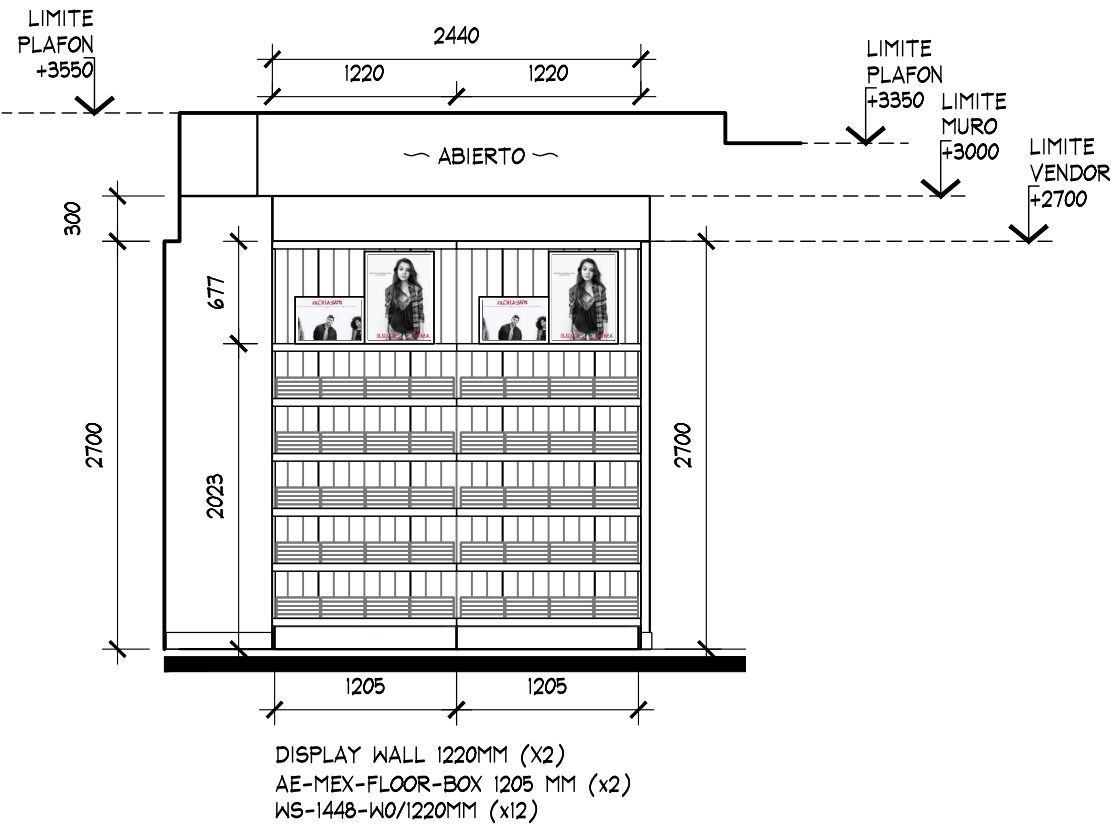


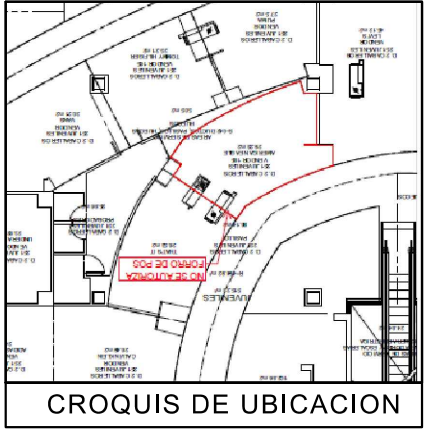

ALZADO C
ESC. 1:50

ALZADOS					PROYECTO ARQUITECTONICO			
No.	FECHA	MODIFICACION Y/O COMENTARIOS	REVISO	CROQUIS DE REFERENCIA	REFERENCIA			
					CLAVE			
					AEO-LIV-PRQ-TEZ-JUV-ARQ-02			
					No. DE HOJAS 3 DE 5			

PROYECTO:
Arq. Marco Blanquet

REVISO:
Arq. Ricardo Arreola

DIBUJO:
PROYECTOS

NOTA:
TODO LO CONTENIDO EN ESTE PLANO ES PROPIEDAD DE THINK ARCHITECTURE S.A. DE C.V. (R). PARA USO EXCLUSIVO Y UNICO DEL PROYECTO, CUALQUIER VARIACION O MODIFICACION DEBERA SER CONSULTADA, ENTENDASE BIEN ANTES DE REALIZARLA.

FECHA:
13-dic.-18



UBICACION:
LIVERPOOL PARQUE TEZONTLE JUVENILES

ACOTACION:
MM

AREA PROYECTO:
26.07 M2

ESCALA:
INDICADA

TEL. 62.74.36.66

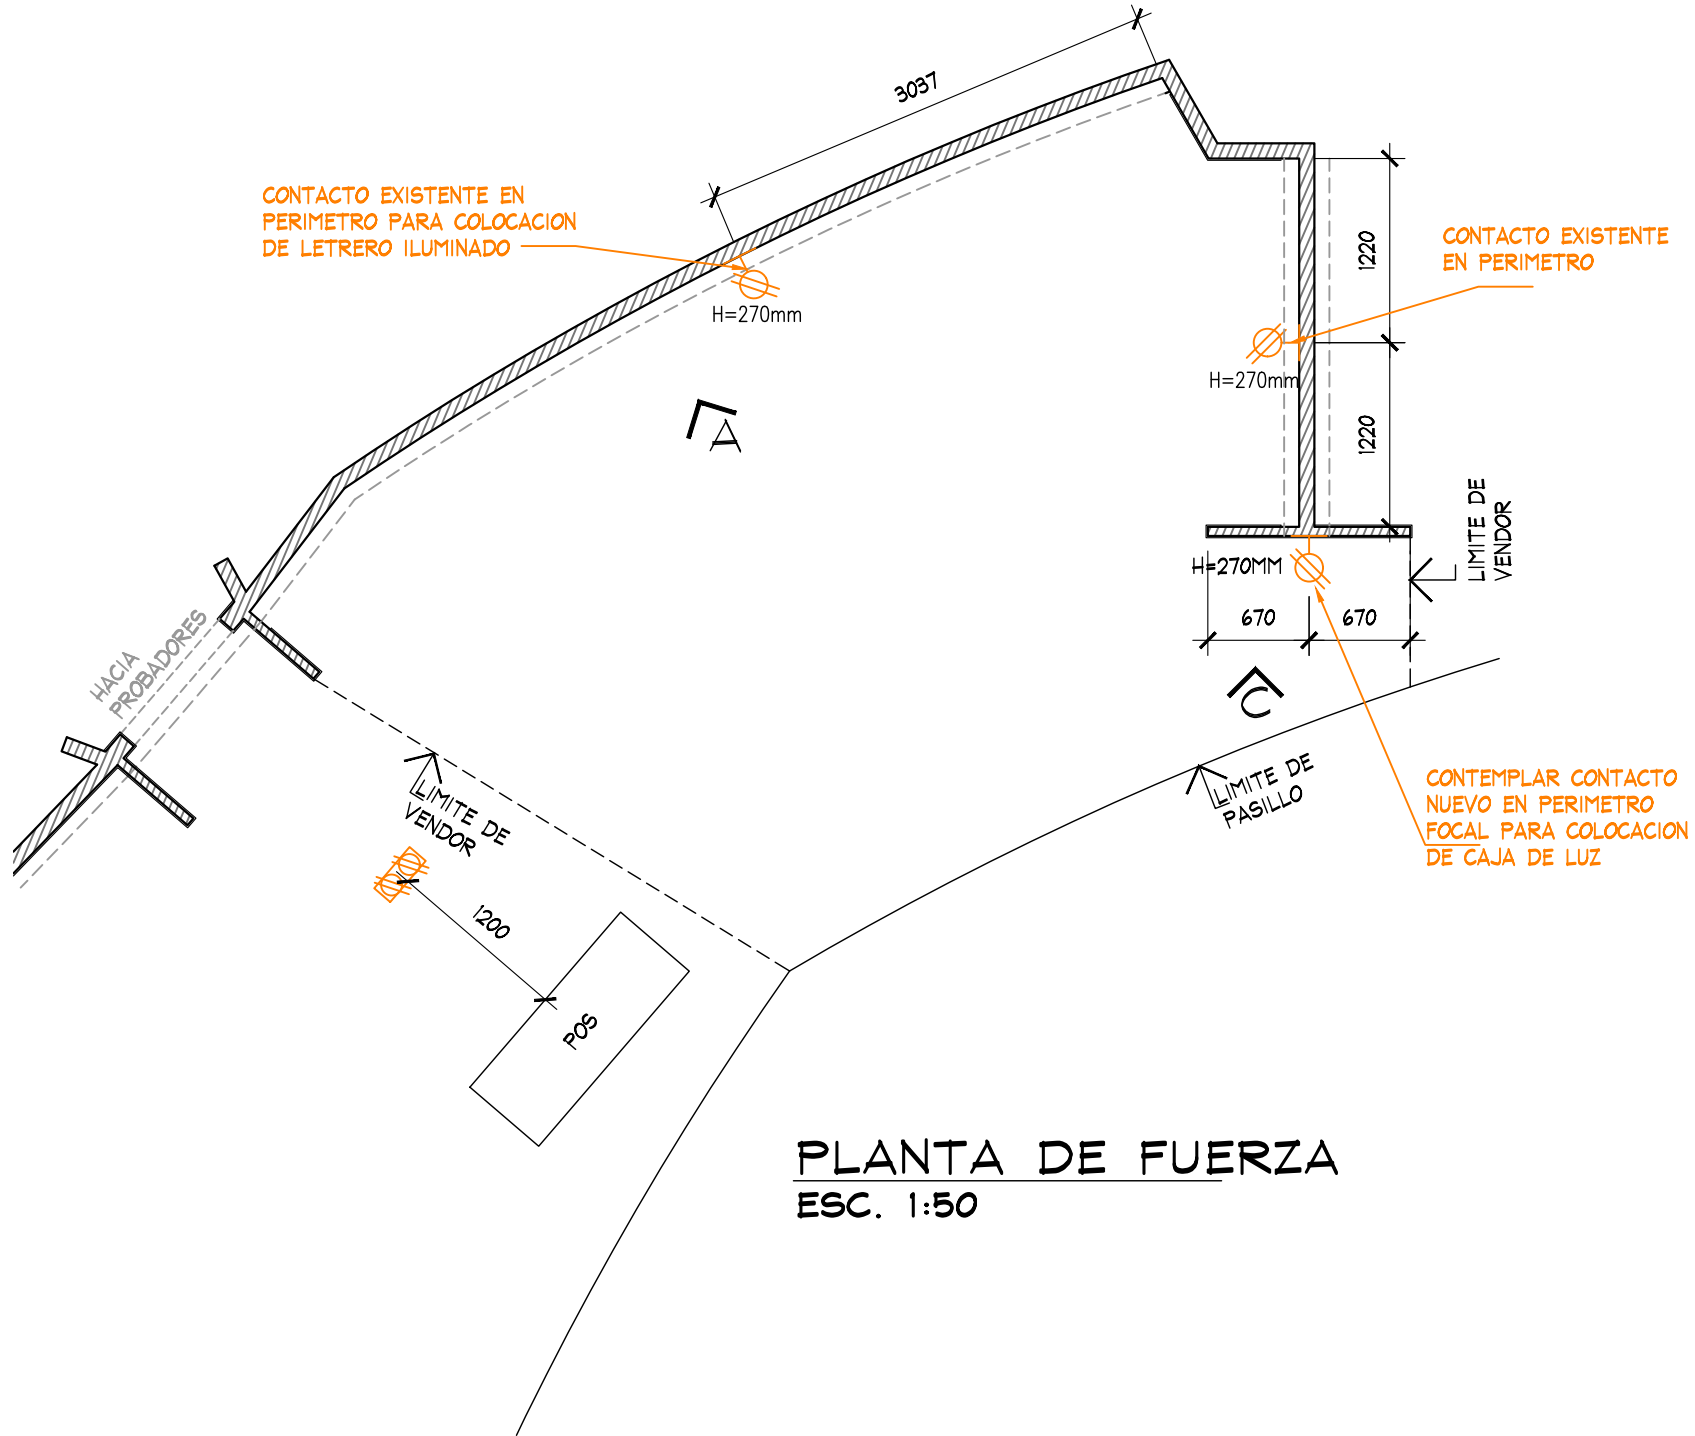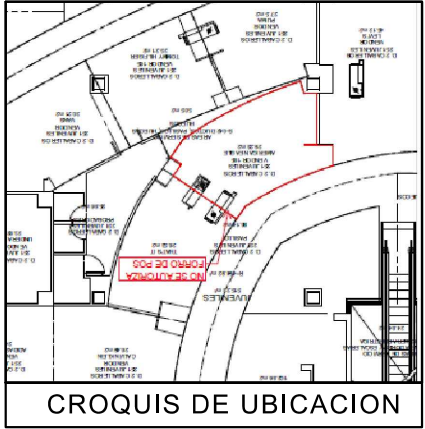

PLANTA DE FUERZA
ESC. 1:50

PLANTA DE FUERZA				PROYECTO ARQUITECTONICO			
No.	FECHA	MODIFICACION Y/O COMENTARIOS	REVISO	CROQUIS DE REFERENCIA	REFERENCIA		
					CLAVE		
					AEO-LIV-PRQ-TEZ-JUV-ARQ-02		
					No. DE HOJAS		
					4 DE 5		

PROYECTO:
Arq. Marco Blanquet

REVISO:
Arq. Ricardo Arreola

DIBUJO:
PROYECTOS

NOTA:
TODO LO CONTENIDO EN ESTE PLANO ES PROPIEDAD DE THINK ARCHITECTURE S.A. DE C.V. (R). PARA USO EXCLUSIVO Y UNICO DEL PROYECTO, CUALQUIER VARIACION O MODIFICACION DEBERA SER CONSULTADA, ENTIENDASE BIEN ANTES DE REALIZARLA.


FECHA:
13-dic.-18

UBICACION:
INDICADA


ACOTACION:
MM

AREA PROYECTO:
26.07 M2


AMERICAN EAGLE
LIVERPOOL PARQUE TEZONTLE JUVENILES

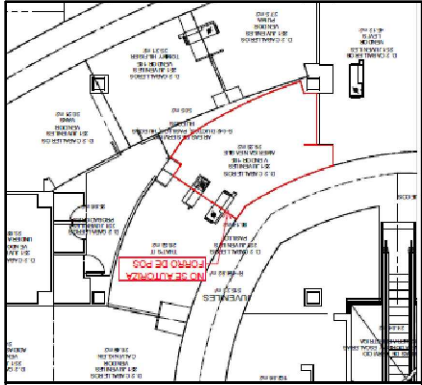

CROQUIS DE UBICACION

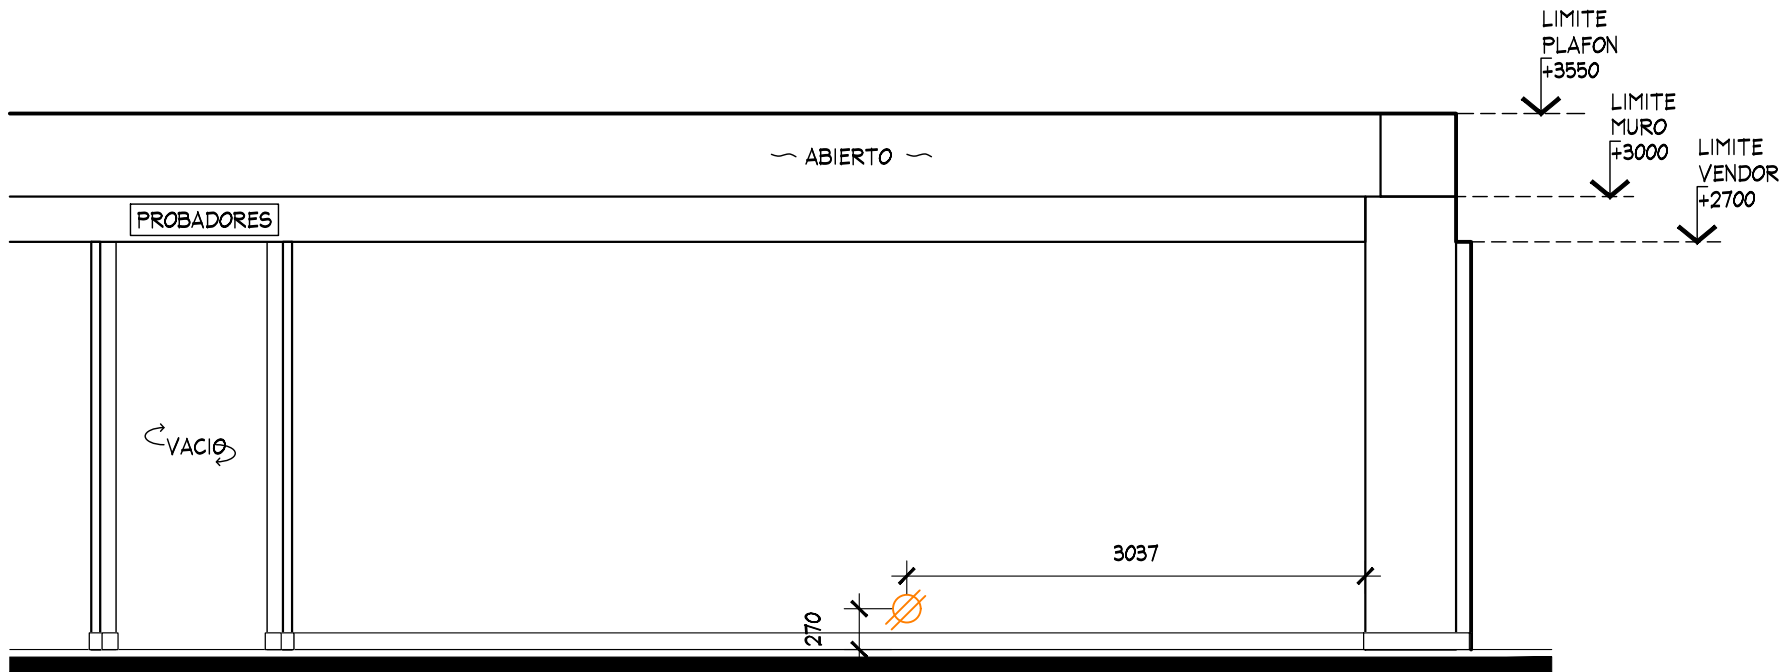

ALZADO A
ESC. 1:50

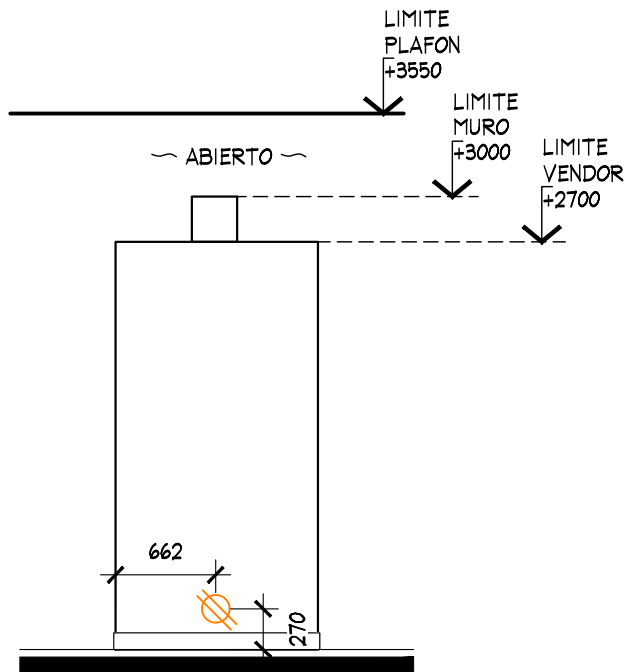

ALZADO C
ESC. 1:50

					ALZADO			PROYECTO ARQUITECTONICO						
	PROYECTO:	NOTA: TODO LO CONTENIDO EN ESTE PLANO ES PROPIEDAD DE THINK ARCHITECTURE S.A. DE C.V. (R). PARA USO EXCLUSIVO Y UNICO DEL PROYECTO, CUALQUIER VARIACION O MODIFICACION DEBERA SER CONSULTADA, ENTIENDASE BIEN ANTES DE REALIZARLA.	AMERICAN EAGLE LIVERPOOL PARQUE TEZONTLE JUVENILES		No.	FECHA	MODIFICACION Y/O COMENTARIOS	REVISO	CROQUIS DE REFERENCIA	REFERENCIA	 AMERICAN EAGLE OUTFITTERS			
	REVISO:				CLAVE AEO-LIV-PRQ-TEZ-JUV-ARQ-02									
	DIBUJO:				FECHA: 13—dic.—18	UBICACION:	ACOTACION: MM							No. DE HOJAS 5 DE 5
	PROYECTOS				ESCALA: INDICADA	AREA PROYECTO: 26.07 M2								