


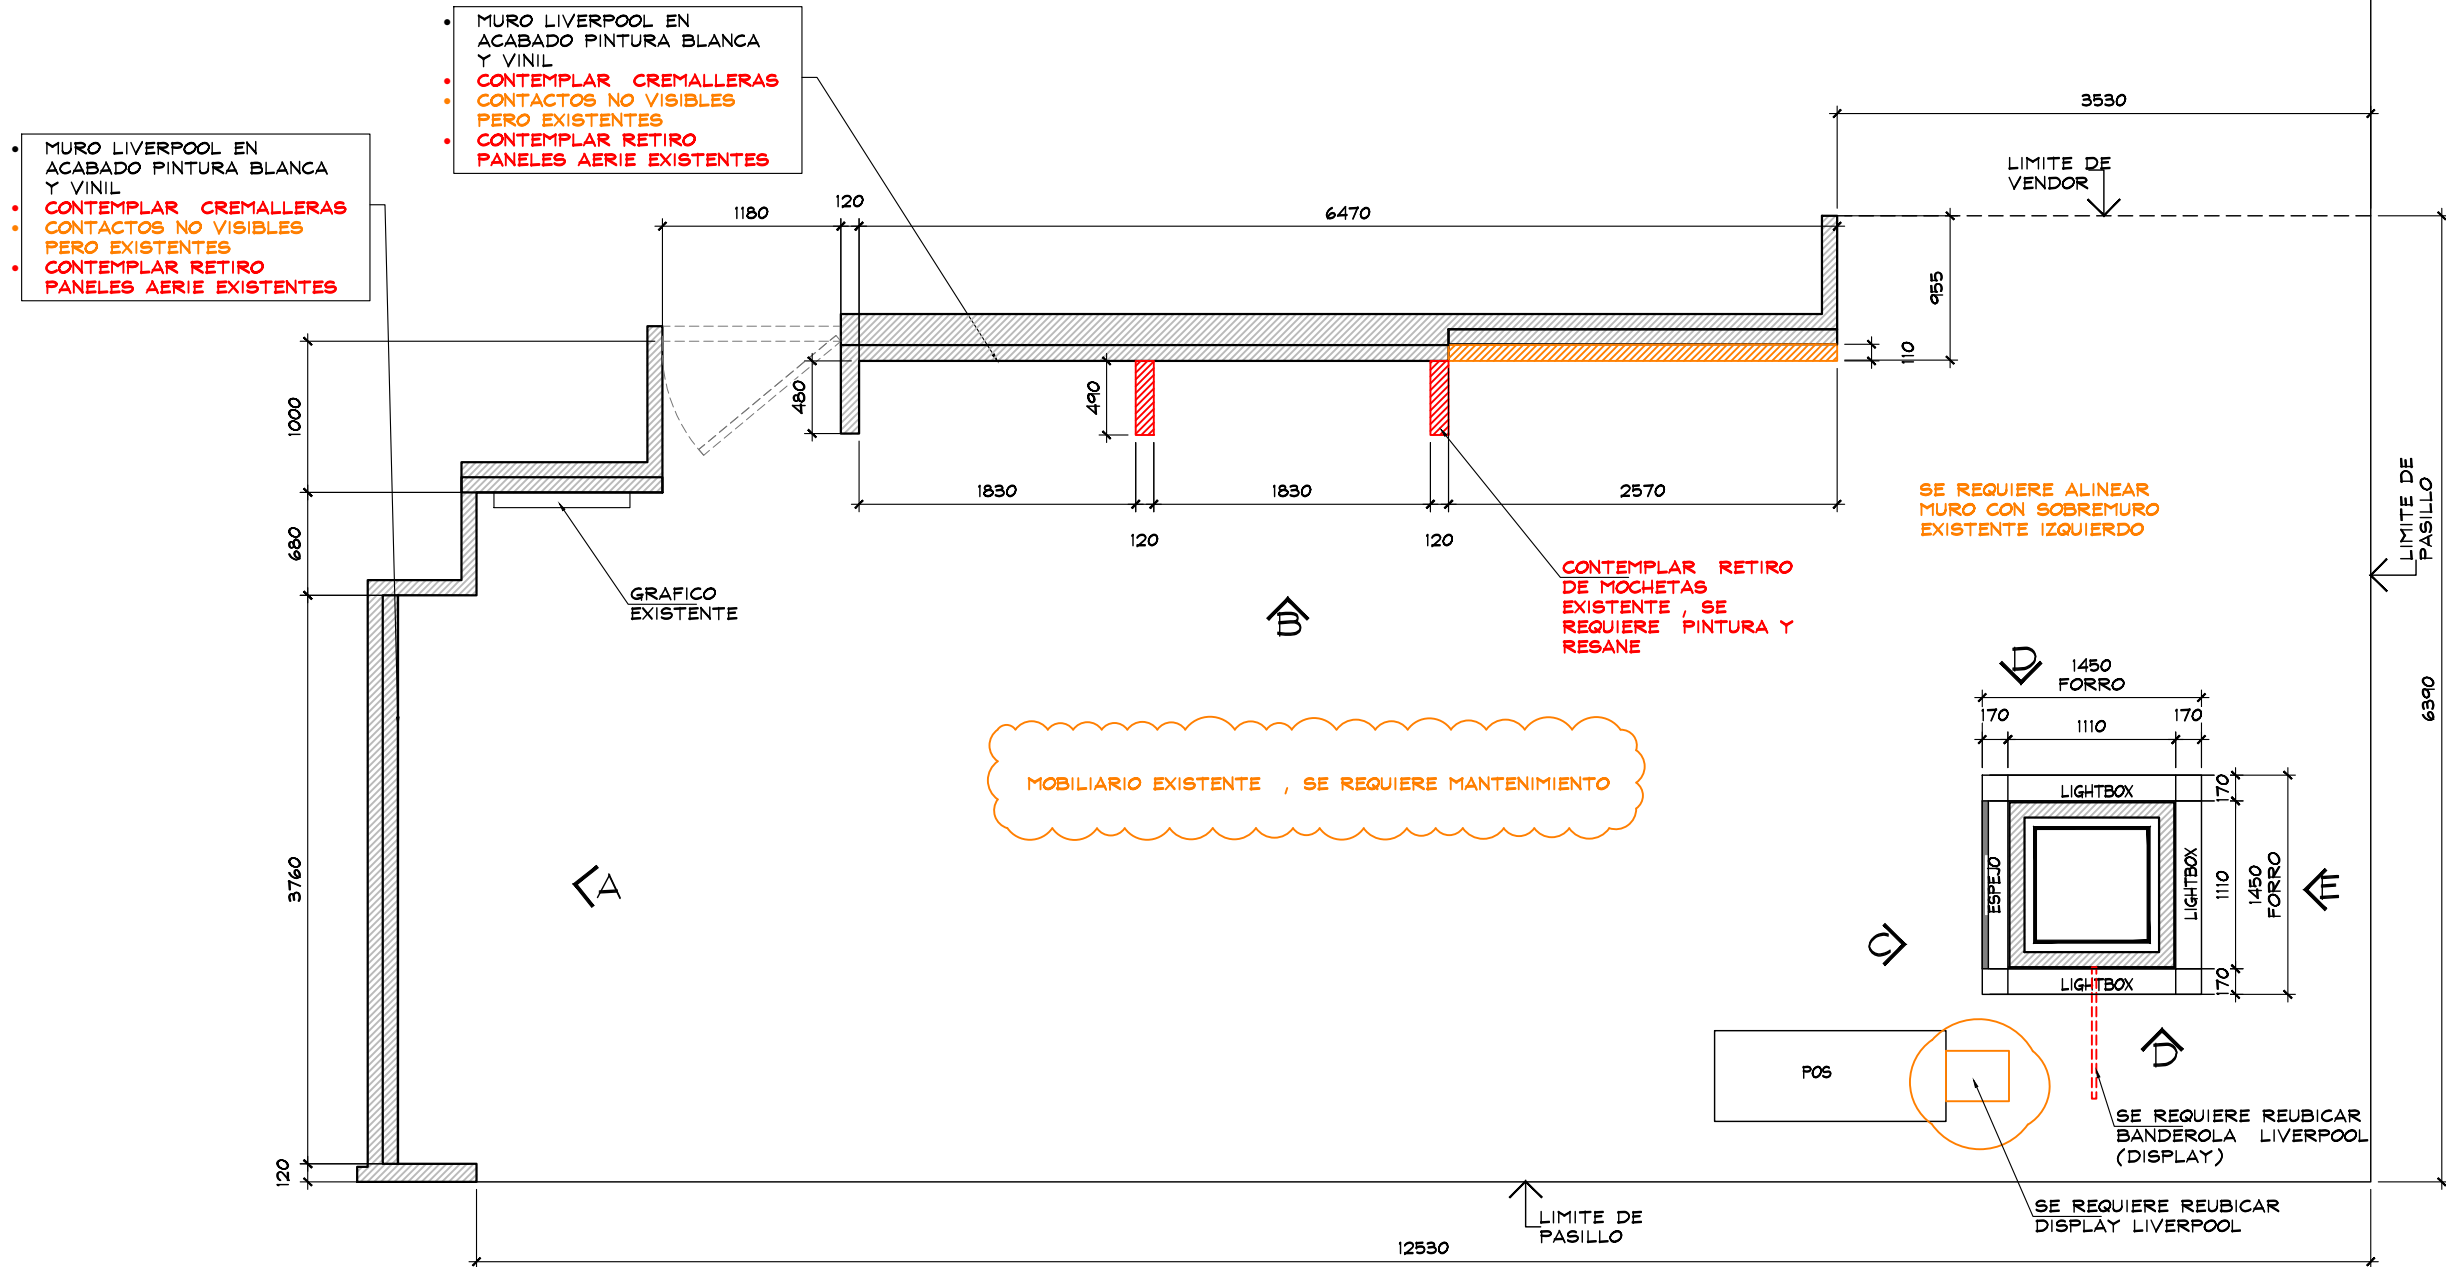

NOTA IMPORTANTE :

AL MOMENTO DEL LEVANTAMIENTO SE ENCONTRO MOBILIARIO PERIMETRAL DE LA MARCA AERIE , SE DEBERA DE CONTEMPLAR :

RETIRO DE PERIMETROS EXISTENTES AERIE , REVISAR CON AERIE ENTREGA DE LOS MISMOS.

SE CONTEMPLA ALINEAR MURO ALZADO "B", Y RETIRO DE MOCHETAS EXISTENTES , SE REQUIERE PINTURA Y RESANE DEL MISMO .

SE ENCONTRO PISO LOSETA CERAMICA

NO SE CONSIDERA CAMBIO DE PISO

ZOCLO DE 10cm X6 mm DE MDF COLOR CAFE MARCA COLINDANTE: GENERICO

CONTEMPLAR CREMALLERAS NUEVAS , YA QUE AL MOMENTO DEL LEVANTAMIENTO NO FUERON VISIBLES

CONTACTOS EXISTENTES NO VISIBLES (SE VISUALIZA PERIMETRO CON LUZ)

PLANTA GENERAL
ESC. 1:50

THINK
ARCHITECTURE

Aerie.com

REMODELACION

CORNER

LENCERIA

LIVERPOOL LINDAVISTA

CROQUIS DE UBICACION

DIRECCION:
Calle Colector 13 280, 07300 Gustavo A. Madero, CDMX.

AREA DE PROYECTO:	FECHA:
N/A	5 abril 2022
ESCALA:	ACOTACION:
Indicada	mm
RESPONSABLE:	RESPONSABLE:
Proyectos	Arq. Ricardo Arreola


CLAVE

AER-LIV-LIN-REM-02

Todo lo contenido en este plano es propiedad de THINK ARCHITECTURE S.A. DE C.V. (R), para uso exclusivo y único del proyecto; cualquier variación o modificación deberá ser consultada. Entiendase bien antes de realizarla.

Descartes No. 93, 1er. piso
Col. Anzures, Miguel Hidalgo
C.P. 11590 TEL. 62.74.36.66

1 DE 5

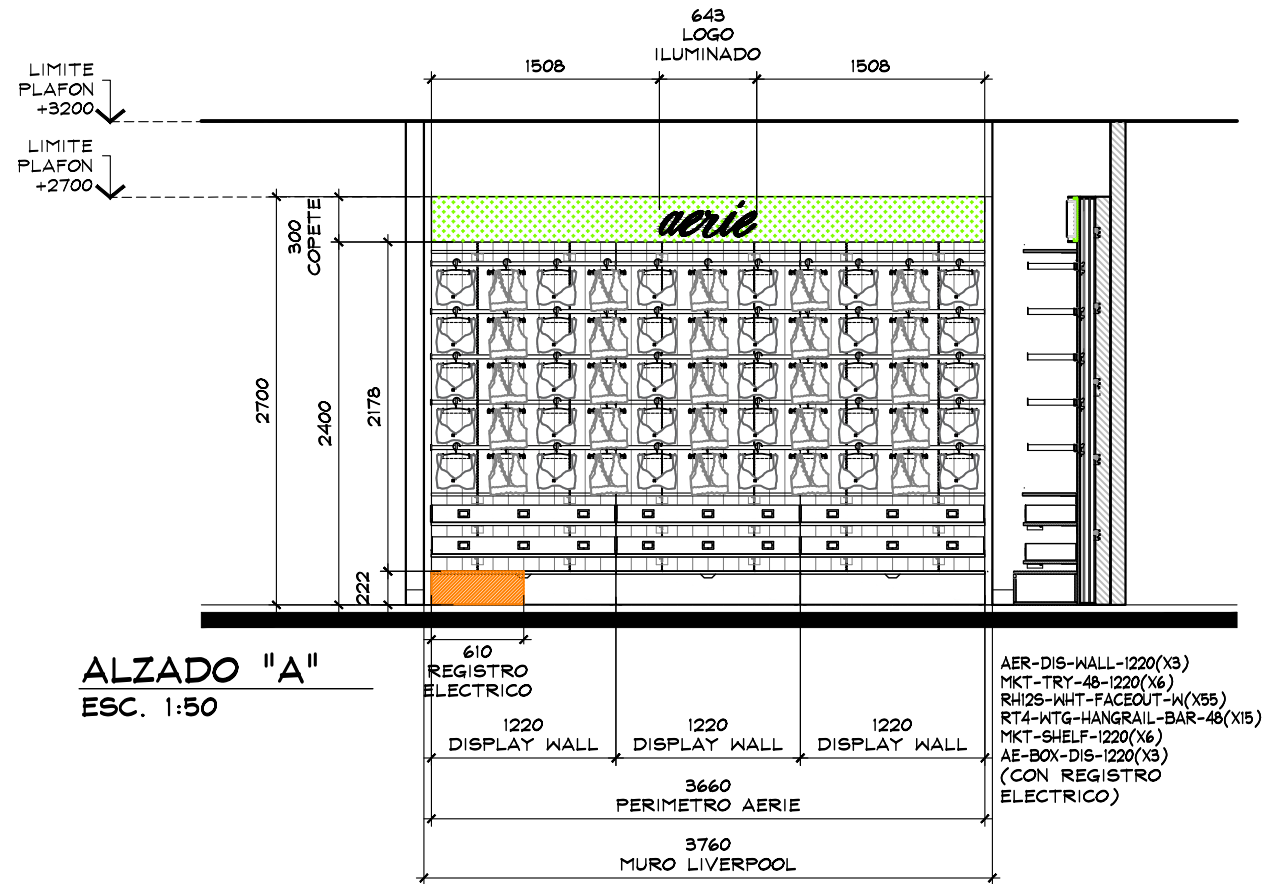

VISTA ESTADO ACTUAL





THINK
ARCHITECTURE



aerie
Aerie.com

REMODELACION

CORNER

LENCERIA

LIVERPOOL
LINDAVISTA

CROQUIS DE UBICACION

DIRECCIÓN:
Calle Colector 13 280, 07300 Gustavo A.
Madero, CDMX.


AREA DE PROYECTO:	FECHA:
N/A	5 abril 2022
ESCALA:	ACOTACION:
Indicada	mm
RESPONSABLE:	RESPONSABLE:
Proyectos	Arq. Ricardo Arreola
CLAVE	

AER-LIV-LIN-REM-02


Todo lo contenido en este plano es propiedad de THINK ARCHITECTURE S.A. DE C.V. (R), para uso exclusivo y único del proyecto; cualquier variación o modificación deberá ser consultada. Entendase bien antes de realizarla.

Descartes No. 93, 1er. piso
Col. Anzures, Miguel Hidalgo
C.P. 11590 TEL. 62.74.36.66

3 DE 5

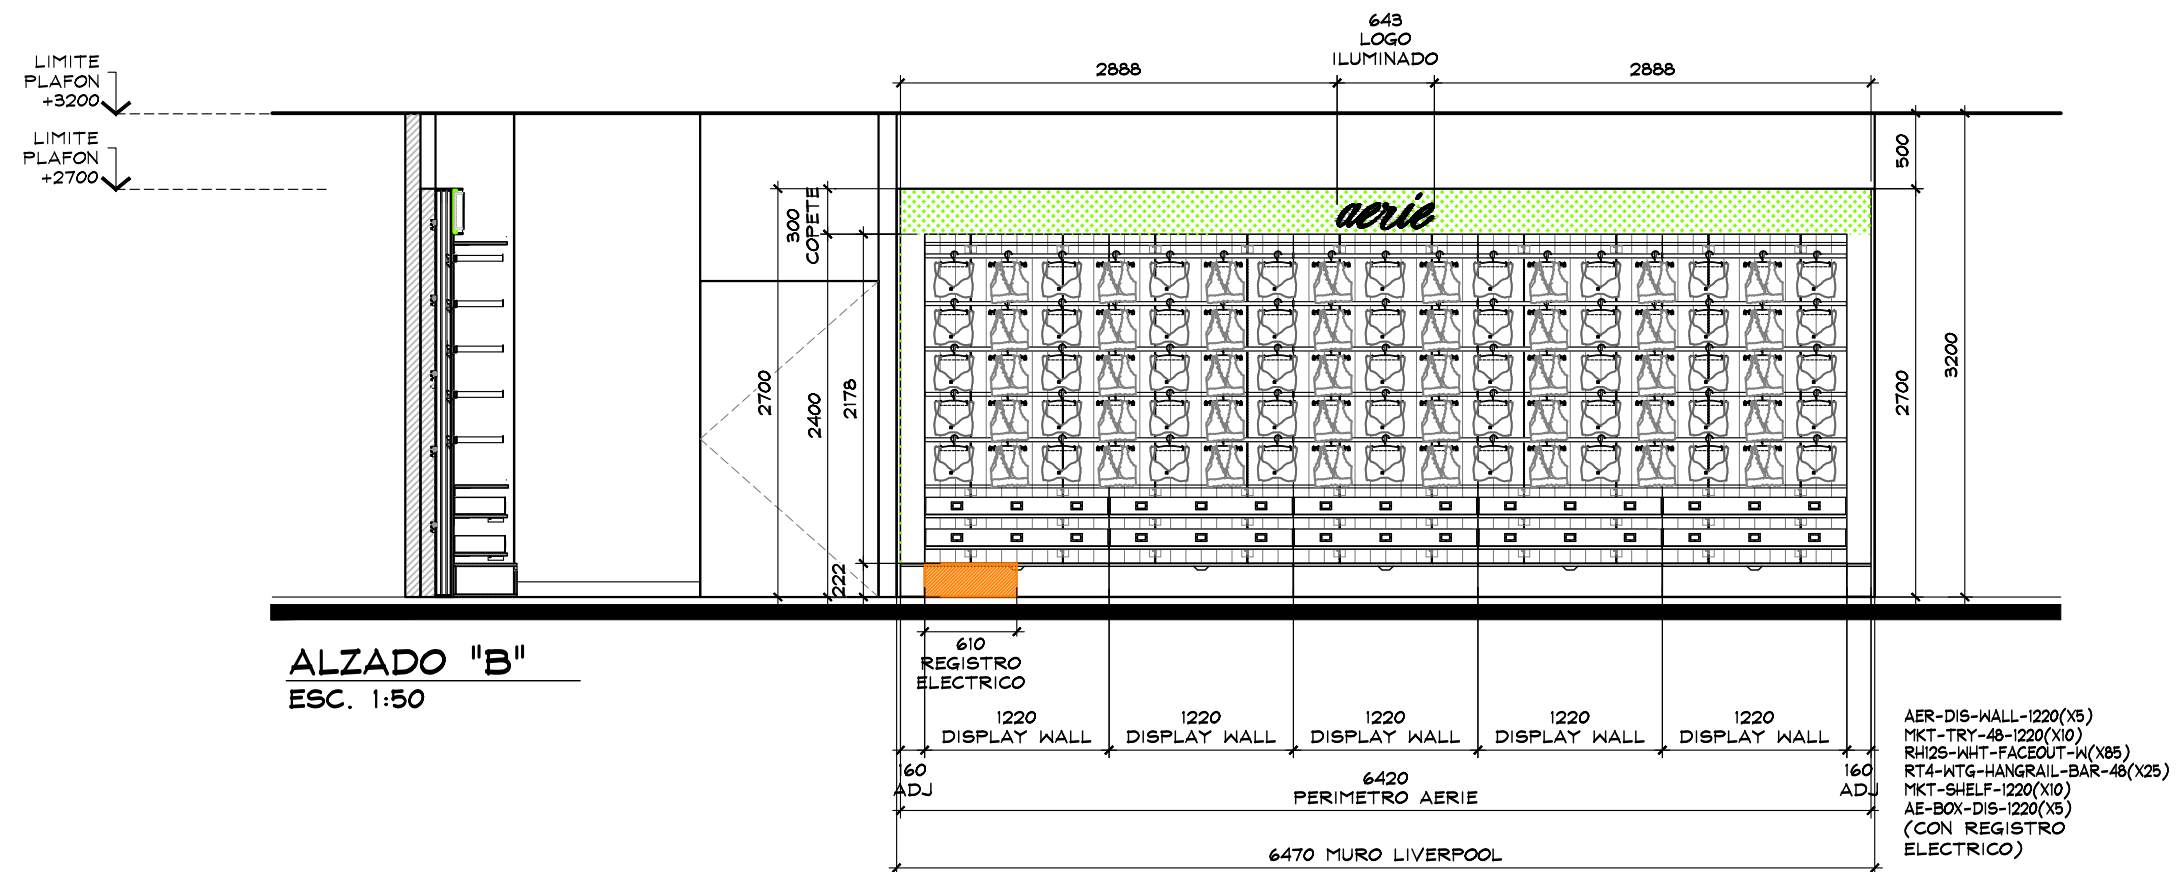

VISTA ESTADO ACTUAL

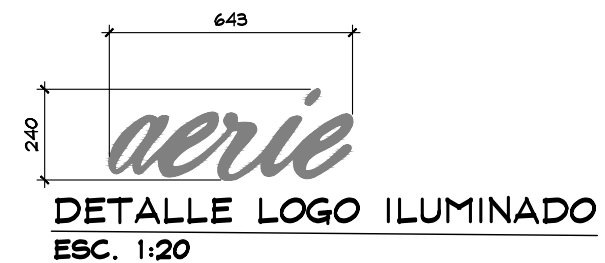



THINK
ARCHITECTURE



aerie
Aerie.com

REMODELACION

CORNER

LENCERIA

LIVERPOOL
LINDAVISTA

CROQUIS DE UBICACION

DIRECCIÓN:
Calle Colector 13 280, 07300 Gustavo A. Madero, CDMX.

AREA DE PROYECTO:	FECHA:
N/A	5 abril 2022
ESCALA:	ACOTACION:
Indicada	mm
RESPONSABLE:	RESPONSABLE:
Proyectos	Arq. Ricardo Arreola

CLAVE

AER-LIV-LIN-REM-02

Todo lo contenido en este plano es propiedad de THINK ARCHITECTURE S.A. DE C.V. (R), para uso exclusivo y único del proyecto; cualquier variación o modificación deberá ser consultada. Entiendase bien antes de realizarla.

Descartes No. 93, 1er. piso
Col. Anzures, Miguel Hidalgo
C.P. 11590 TEL. 62.74.36.66

