



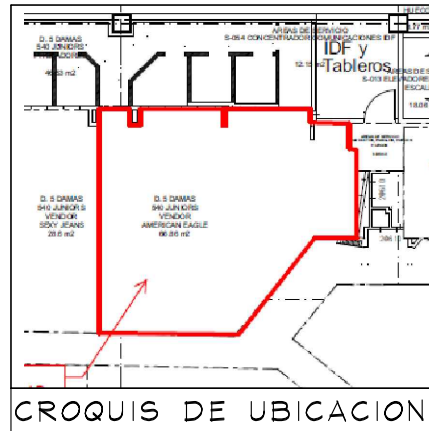

NOTA:

- MOBILIARIO PERIMETRAL Y SUELTO ES EXISTENTE, SE REUTILIZAN SALIDAS ELECTRICAS
- SE CONSIDERAN REPISAS Y COZY NUEVOS (VER PLANO)
- LOGO EXISTENTE NO SE CONSIDERA CAMBIO

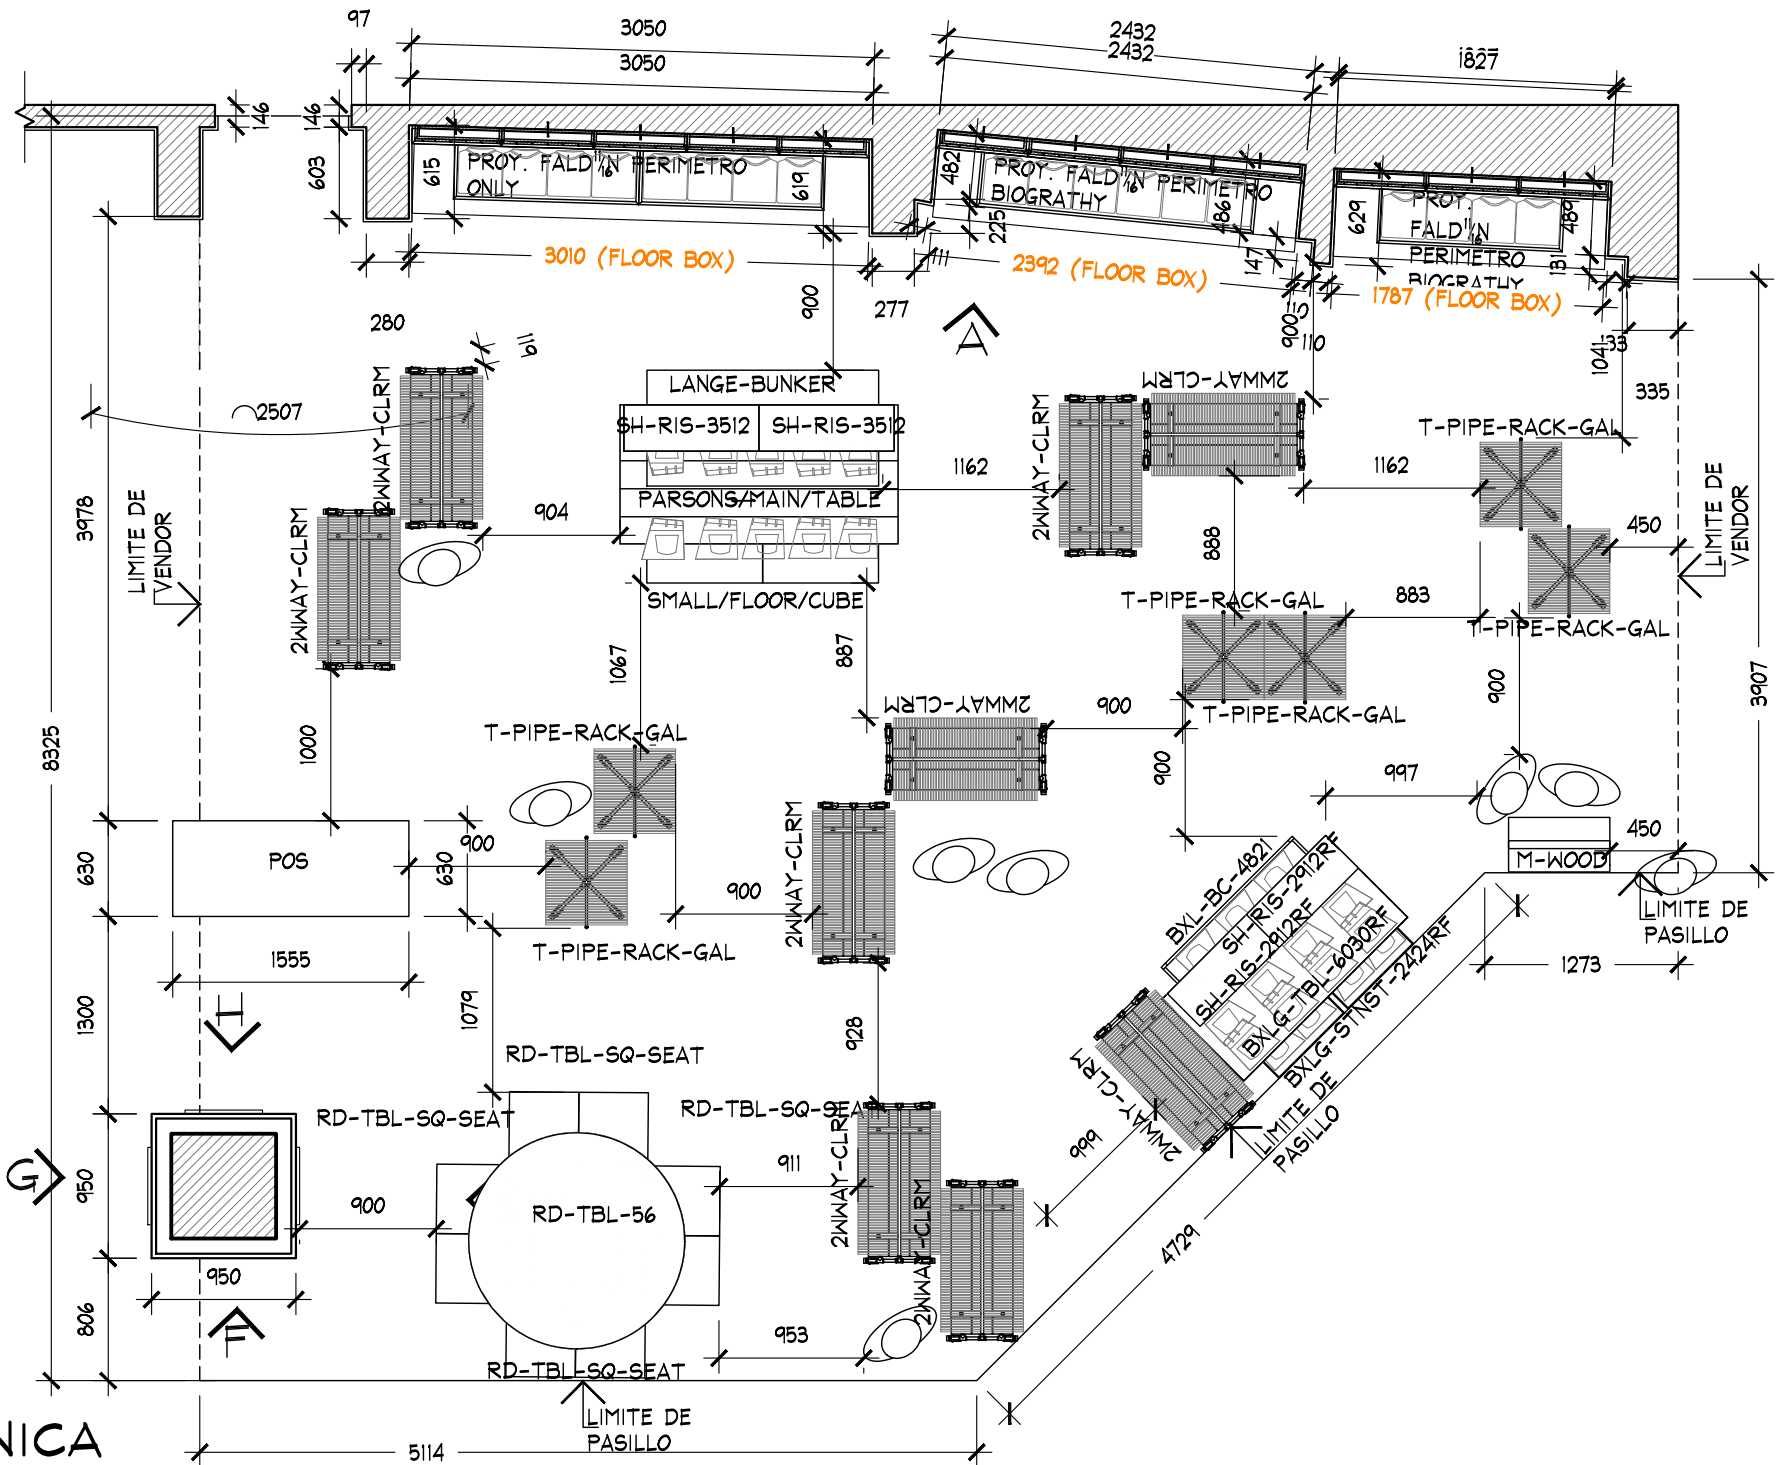

PLANTA ARQUITECTONICA
ESC. 1:50

PLANTA ARQUITECTONICA

PROYECTO ARQUITECTONICO



PROYECTO:
Arq. Marco Blanquet
REVISO:
Arq. Ricardo Arreola
DIBUJO:
PROYECTOS

NOTA:
TODO LO CONTENIDO EN ESTE PLANO ES PROPIEDAD DE THINK ARCHITECTURE S.A. DE C.V. (R). PARA USO EXCLUSIVO Y UNICO DEL PROYECTO, CUALQUIER VARIACION O MODIFICACION DEBERA SER CONSULTADA, ENTENDASE BIEN ANTES DE REALIZARLA.

FECHA:
24-mar.-20
ESCALA:
INDICADA

AMERICAN EAGLE
LIVERPOOL GALERÍAS PACHUCA JUNIORS

UBICACION:

ACOTACION: MM

AREA PROYECTO:
67.77 M2

No.	FECHA	MODIFICACION Y/O COMENTARIOS	REVISO
1	23/01/19	AJUSTE EN SEMBRADO Y PERIMETRO A SOLICITUD DE LIVERPOOL	
2	25/01/19	AJUSTE EN SEMBRADO Y PERIMETRO A SOLICITUD DE AEO	



CROQUIS DE REFERENCIA

REFERENCIA

CLAVE
AEO-LIV-GAL-PAC-JUN-ARQ-05

AMERICAN EAGLE

No. DE HOJAS
1 DE 4

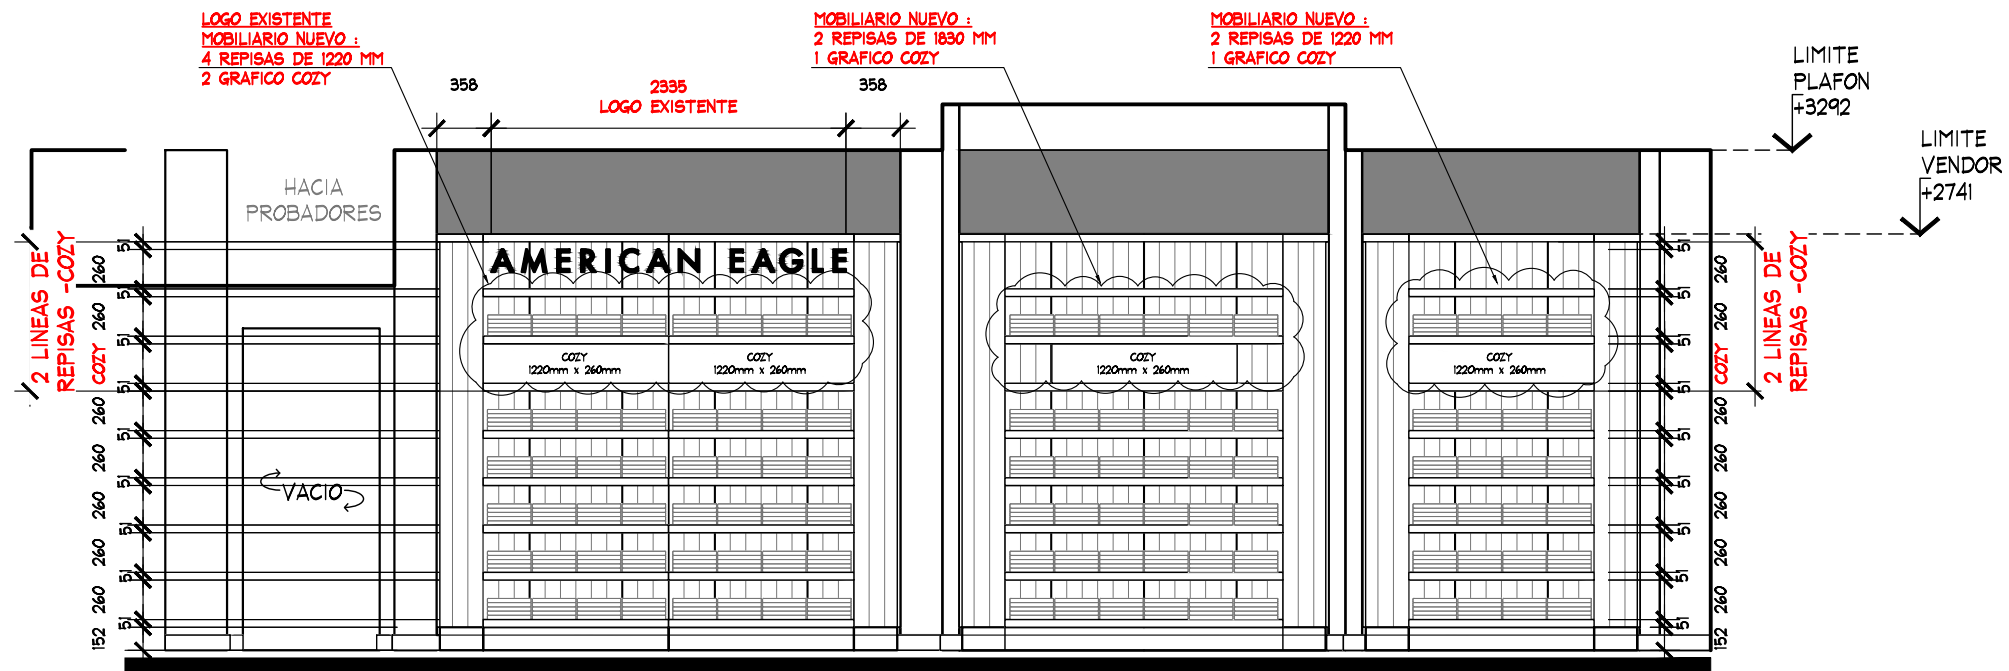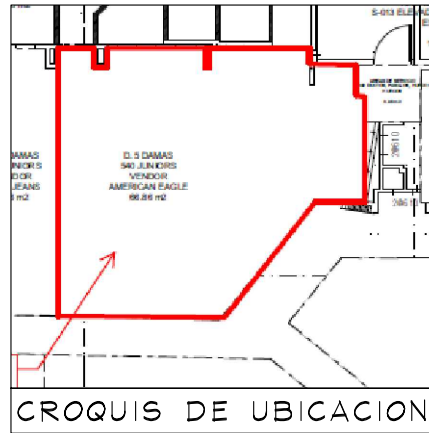

ALZADO A
ESC. 1:50

GRAN TOTAL DE MOBILIARIO NUEVO EN LOS 3 PERIMETROS:
6 REPISAS DE 1220 MM
2 REPISAS DE 1830 MM
4 GRAFICO COZY

ALZADO

PROYECTO ARQUITECTONICO



PROYECTO:
Arq. Marco Blanquet
REVISO:
Arq. Ricardo Arreola
DIBUJO:
PROYECTOS

NOTA:
TODO LO CONTENIDO EN ESTE PLANO ES PROPIEDAD DE THINK ARCHITECTURE S.A. DE C.V. (R), PARA USO EXCLUSIVO Y UNICO DEL PROYECTO, CUALQUIER VARIACION O MODIFICACION DEBERA SER CONSULTADA, ENTIENDASE BIEN ANTES DE REALIZARLA.

AMERICAN EAGLE
LIVERPOOL GALERIAS PACHUCA JUNIORS
FECHA: 24-mar.-20
UBICACION:
ESCALA: INDICADA
ACOTACION: MM
AREA PROYECTO: 67.77 M2

No.	FECHA	MODIFICACION Y/O COMENTARIOS	REVISO
1	23/01/19	AJUSTE EN SEMBRADO Y PERIMETRO A SOLICITUD DE LIVERPOOL	
2	25/01/19	AJUSTE EN SEMBRADO Y PERIMETRO A SOLICITUD DE AEO	

CROQUIS DE REFERENCIA	REFERENCIA
	CLAVE AEO-LIV-GAL-PAC-JUN-ARG-06
No. DE HOJAS	2 DE 4

AMERICAN EAGLE