



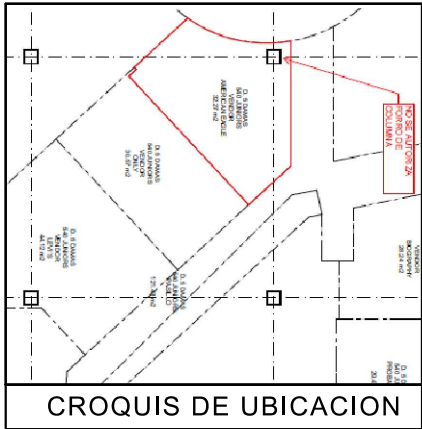

NOTA IMPORTANTE:
SE REQUIERE RETIRO DE MOBILIARIO
CENTRAL Y GENERICOS POR LIVERPOOL.


CONTACTO EXISTENTE EN PERIMETRO.
PISO EXISTENTE CERAMICO GENERICO
(VER LEVANTAMIENTO).

TABLA DE CAPACIDADES AE PARQUE TEZONTLE JUNIORS								
CLAVE	DESCRIPCION	Nº MUEBLES	COLGADO MINIMO	DOBLADO MINIMO	COLGADO MAXIMO	DOBLADO MAXIMO	TOTAL MINIMO	TOTAL MAXIMO
DISPLAY WALL-1220MM(X2)	PERIMETRO	1	0	0	0	0	0	0
AE-MEX-FLOR-BOX 2964MM	BASE PERIMETRO	1	0	0	0	0	0	0
WS-1448-WO-ESP-1220 MM	REPISAS	10	0	32	0	40	320	320
PARSON MAIN TABLE	MESA	1	0	32	0	40	32	40
LARGE BUNKER	MESA	1	80	0	90	0	80	90
SMALL FLOOR CUBE	NESTER	2	0	32	0	40	64	80
M-WOOD	FREE STANDING	1	0	0	0	0	0	0
SH-RIS-2912RF	RISER	2	0	0	0	0	0	0
SH-RIS-3512	RISER	2	0	0	0	0	0	0
T-PIPE-RACK-GAL	RACK "T"	2	49	0	65	0	97	129
2WWAY-CLRM	TRINGLA	3	31	0	41	0	0	122
BXLG-TBL-6030RF	MESA ALTA	1	0	56	0	70	56	40
BXLG-STNST-2424RF	MESA NESTER	2	0	24	0	20	48	40
BXLG-BC-4821/WD	MESA BOOKCASEW/D	1	0	64	0	80	64	80
MANIQUEIE	MANIQUEIE	4	0	0	0	0	0	0
TOTAL EN CORNER		34	159	496	195	610	761	941

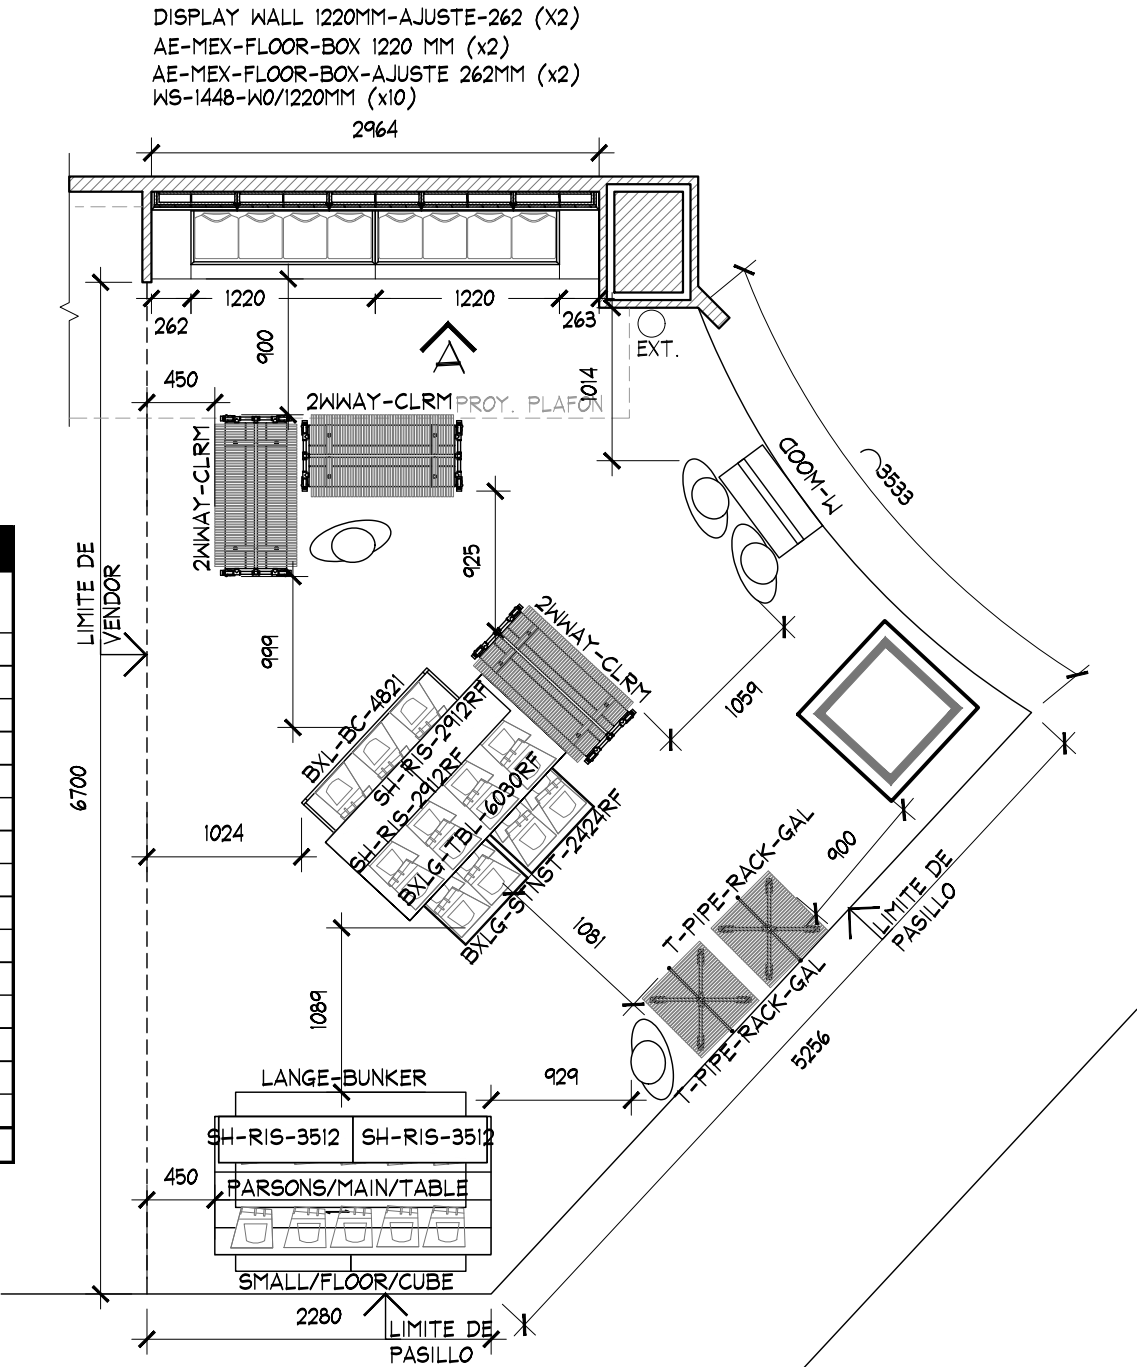


PLANTA ARQUITECTONICA
ESC. 1:50


PLANTA ARQUITECTONICA				PROYECTO ARQUITECTONICO			
	PROYECTO:	Arq. Marco Blanquet	AMERICAN EAGLE LIVERPOOL TEZONTLE JUNIORS	No.	FECHA	MODIFICACION Y/O COMENTARIOS	REVISO
	REVISO:	Arq. Ricardo Arreola					
	DIBUJO:	PROYECTOS					
			FECHA: 18-dic.-18	UBICACION:	ACOTACION: MM	CROQUIS DE REFERENCIA	
			ESCALA: INDICADA		AREA PROYECTO: 29.22 M2	REFERENCIA	
						CLAVE AEO-LIV-PRQ-TEZ-JUN-ARQ-02	
						No. DE HOJAS 1 DE 3	

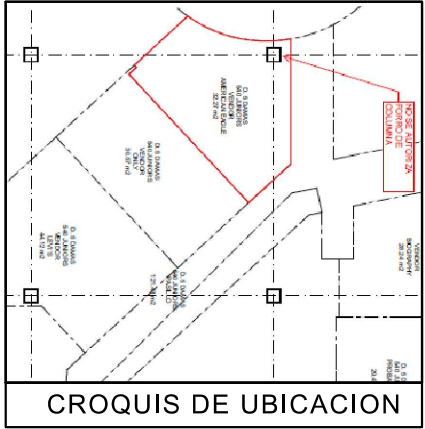

CROQUIS DE UBICACION

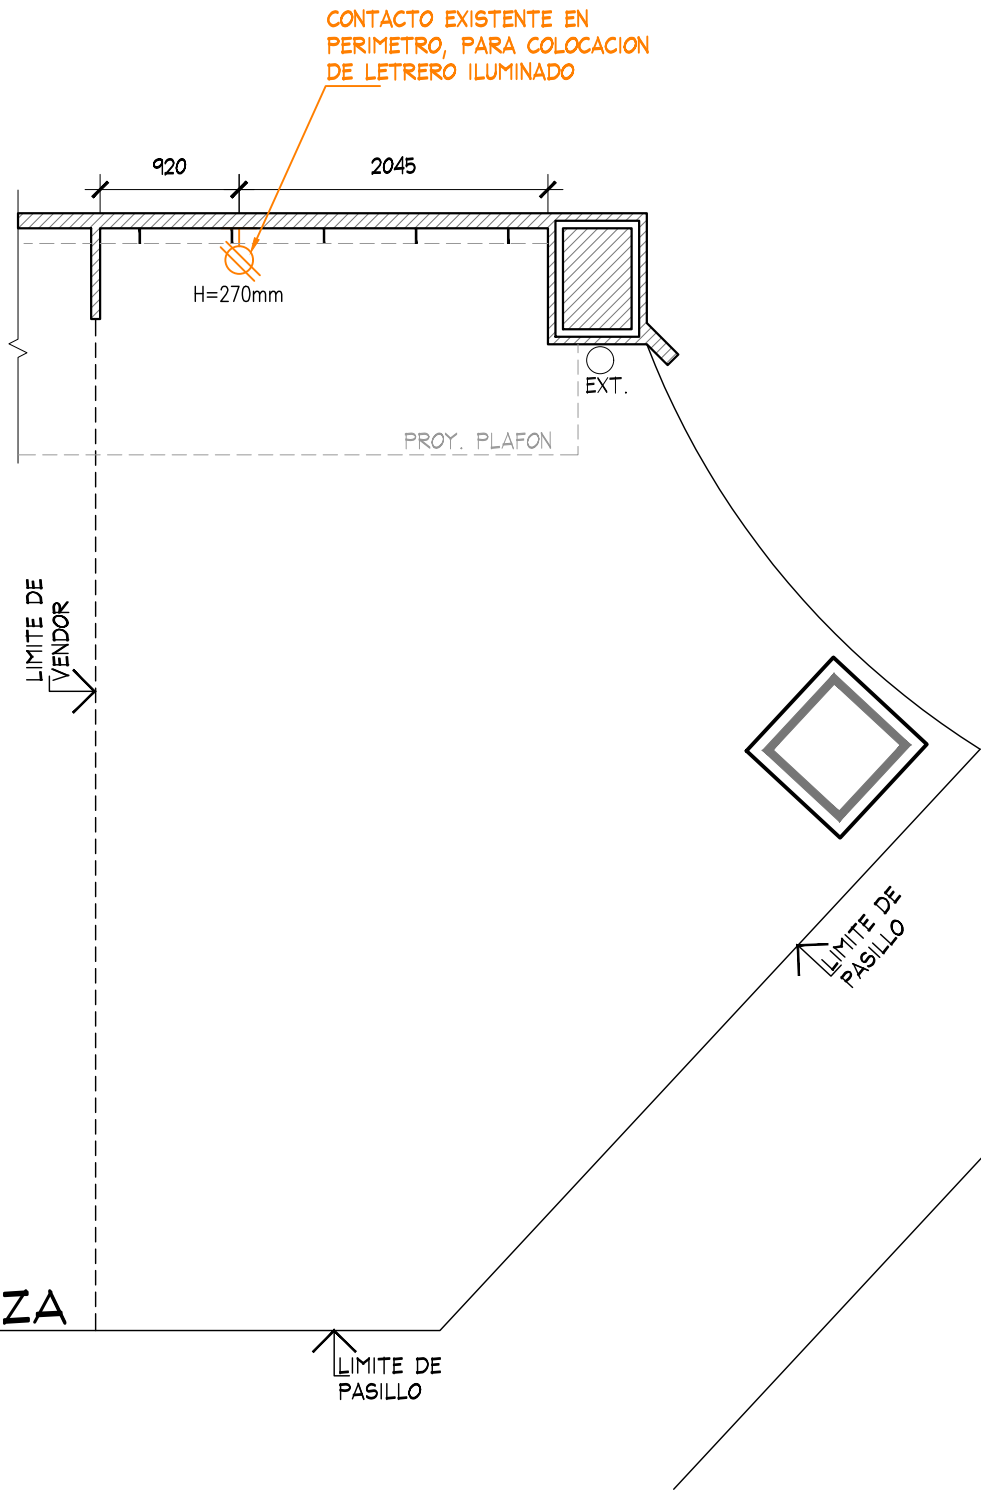

PLANTA DE FUERZA
ESC. 1:50

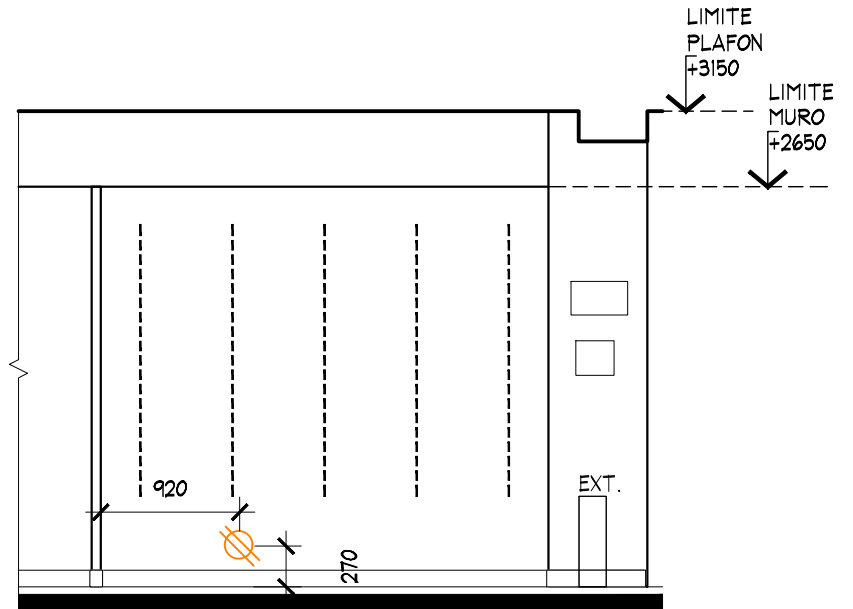

ALZADO A
ESC. 1:50

PLANTA FUERZA

PROYECTO ARQUITECTONICO



PROYECTO:
Arq. Marco Blanquet
REVISO:
Arq. Ricardo Arreola
DIBUJO:
PROYECTOS

NOTA:
TODO LO CONTENIDO EN ESTE PLANO ES PROPIEDAD DE THINK ARCHITECTURE S.A. DE C.V. (R). PARA USO EXCLUSIVO Y UNICO DEL PROYECTO, CUALQUIER VARIACION O MODIFICACION DEBERA SER CONSULTADA, ENTIENDASE BIEN ANTES DE REALIZARLA.

AMERICAN EAGLE
LIVERPOOL TEZONTLE JUNIORS
FECHA: 18-dic.-18
UBICACION:
ACOTACION: MM
AREA PROYECTO: 29.22 M2
ESCALA: INDICADA

No.	FECHA	MODIFICACION Y/O COMENTARIOS	REVISO

CROQUIS DE REFERENCIA	REFERENCIA

