




LIVERPOOL CANCUN AE BE YOU-JUNIORS INSTALACIÓN

17. 11. 21

PROYECTO



TABLA DE CAPACIDADES AE CANCUN JUNIORS								
CLAVE	DESCRIPCION	Nº MUEBLES	COLEGADO MINIMO	DOBLADO MINIMO	COLEGADO MAXIMO	DOBLADO MAXIMO	TOTAL MINIMO	TOTAL MAXIMO
CON-TFF-ADI-OUTRIGGER [2-1220MM +5-610 MM]	PERIMETRO	1	0	0	0	0	0	0
CON-TFF-ADI-OUTRIGGER [1-1220MM]	PERIMETRO	1	0	0	0	0	0	0
USO-TFF-SHEL-1220MM	REPISAS	21	0	32	0	40	672	672
CON-RD-TABLE 5633	MESA REDONDA	1	0	192	0	240	192	240
CON-STACK-PLYBOX-BASE-25-13	PLYWOOD	8	0	16	0	20	128	160
CON-RD-TBL-RS-24	RISER	1	0	0	0	0	0	0
AE-HOOK-HOLDER	CAJON STORAGE	1	0	0	0	0	0	0
AE-MQ-02	MARQUEE	1	0	0	0	0	0	0
USO-UPR5ER512	RISER	2	0	0	0	0	0	0
CON-ADI-WARDROB-42	TRINGLA	3	31	0	41	0	0	122
CON-CUT-TBL-30x60PULL-OUT	MESA ALTA	1	0	56	0	70	56	20
CON-CUT-TABLE-NESTER	MESA NESTER	1	0	24	0	20	24	20
CON-CUT-TABLE-STORAGE	STORAGE	1	0	0	0	0	0	0
LIGHTBLK-300MM	LIGHTBLK-3'	0	0	0	0	0	0	0
CON-MAN-RIS-B	GRATICO	0	0	0	0	0	0	0
CON-MAN-RIS-B	BASE MARQUEE ALTA	1	0	0	0	0	0	0
MANIQUE	MANIQUE	1	0	0	0	0	0	0
TOTAL EN CORNER		45	79	436	105	510	1072	1234

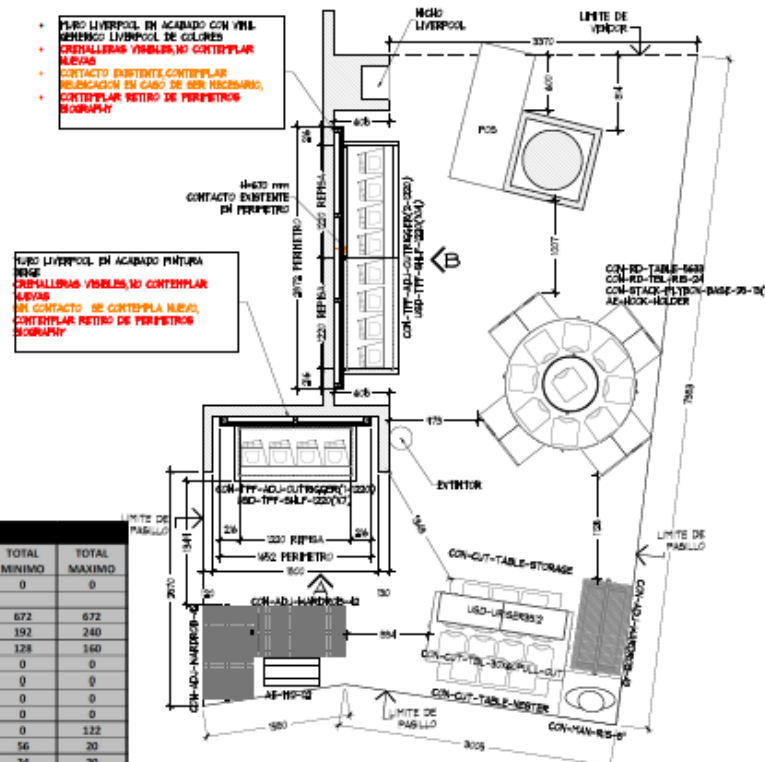

PLANTA MOBILIARIO
ESC. 1:50

PROYECTO

Corner

AMERICAN EAGLE

LIVERPOOL CANCUN

PROYECTO

Av. Tulum Sur 4260 Super Manzana 7
Colonia Cancun Centro C.P. 77600 Cancun,
Quintana Roo

AREA TOTAL	AREA
25.19 m ²	25/10/2012
EDIFICIO	CONSTRUCCION
Industria	mm
PROYECTO	PROYECTO
Proyecto	Ing. Ricardo Arreola
CLAS	

AE-LIV-CAN-JUN-02


Toda la información en este plano es propiedad de THINK ARCHITECTURE S.A. DE C.V. por lo que cualquier uso no autorizado, sin el consentimiento escrito de THINK ARCHITECTURE S.A. DE C.V. puede resultar en acciones legales. Toda la información en este plano es propiedad de THINK ARCHITECTURE S.A. DE C.V. por lo que cualquier uso no autorizado, sin el consentimiento escrito de THINK ARCHITECTURE S.A. DE C.V. puede resultar en acciones legales.

Desarrollado por: S.A. de C.V. por el
Diseño: S.A. de C.V. por el
C.P. 77600, T.M. 4274-0000

2 1 4

ABY-JUNIORS INSTALACIÓN

PROYECTO

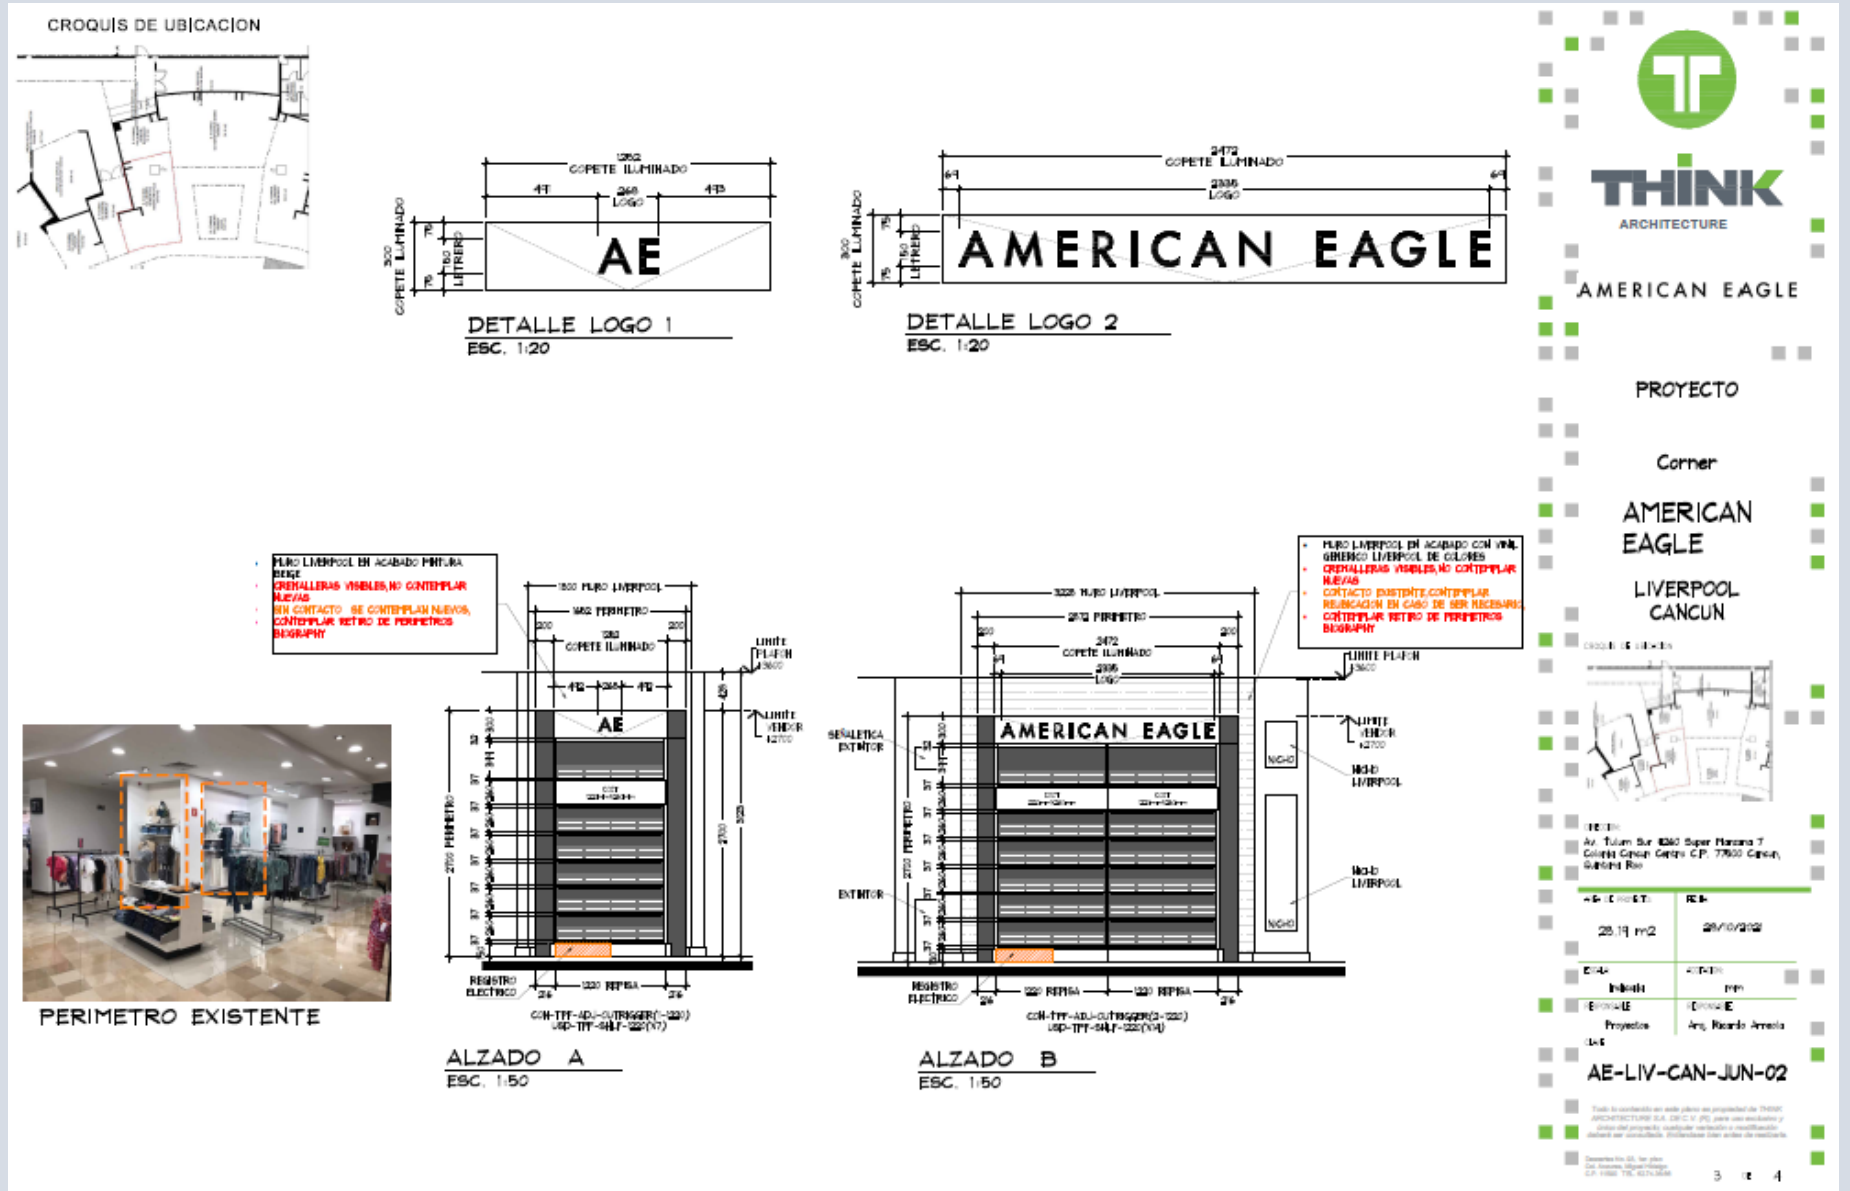

ABY-JUNIORS INSTALACIÓN

MOBILIARIO



ABY-JUNIORS INSTALACIÓN

MOBILIARIO



