


NOTAS PERIMETRO - LOS PERIMETROS DEBERAN SER DESMONTABLES Y MONTABLES EN SITIO, ADEMAS DE MODULADOS EN PANELES DE 1220MM DE ANCHO O CUALQUIER MÚLTIPLO CON AJUSTES LATERALES NO MAYORES DE 610MM. -RESPETAR ZOCLO DE 100MM -LOS COMPONENTES ELECTRICOS DEBERAN DE CUMPLIR CON LOS MANUALES Y LINEAMIENTOS VIGENTES DE LIVERPOOL.

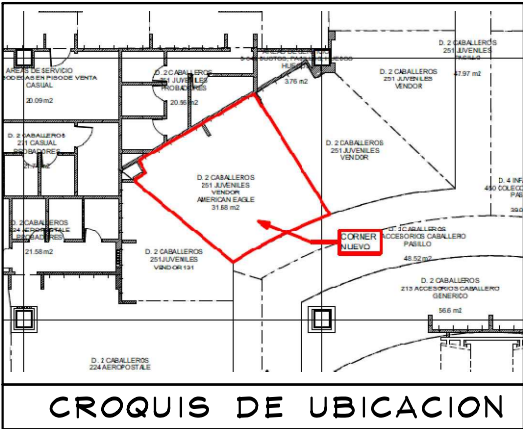

ES RESPONSABILIDAD DE LA MARCA VERIFICAR EN SITIO ALTURA Y DIMENSIONES DEL ESPACIO, TOMANDO COMO REFERENCIA LOS DEMÁS CORNERS COLINDANTES PARA ALTURA DE VENDOR.

CLAVE	Nº
WS-1424-WO	0
WS-1442-WO	0
WS-1448-WO	13
WS-1496-WO	0
WS-1448S-WO	0
PPS4807	0
DS-PS-4814 GAL	1
TOTAL HERRAJES	14

TABLA DE CAPACIDADES MONTERREY VALLE JUVENILES								
CLAVE	DESCRIPCION	Nº MUEBLES	COLGADO MINIMO	DOBLADO MINIMO	COLGADO MAXIMO	DOBLADO MAXIMO	TOTAL MINIMO	TOTAL MAXIMO
DISPLAY WALL	PERIMETRO A	1	0	0	0	0	192	240
DISPLAY WALL	PERIMETRO B	1	0	0	0	0	317	401
PARSON	MESA	1	0	136	0	172	136	172
RD-TBL-SQ-SEAT	MESA REDONDA	1	0	192	0	240	192	240
MQ-42	FREE STANDING	1	0	0	0	0	0	0
MIR-09-24X 96	ESPEJO PERIMETRAL	0	0	0	0	0	0	0
AE-2WAY	TRINGLA	3	49	0	65	0	146	65
T-BAR-RACK	RACK "T"	0	31	0	41	0	0	41
BXLG-TBL-6030RF	MESA ALTA	0	0	56	0	70	0	70
BXLG-STNST-2424RF	MESA NESTER	0	0	24	0	20	0	20
BXLG-BC-4821	MESA BOOKCASE	0	0	64	0	80	0	80
TOTAL EN CORNER		8	79	472	105	582	983	1329

NOTA IMPORTANTE:

- CONTEMPAR RETIRO DE MOBILIARIO EXISTENTE DE LA MARCA "RIVOLTA"
- CONTEMPLAR CONTACTO PARA LOGO FIJO A PERIMETRO "AEO"


RESPETAR CIRCULACIONES MINIMAS DE 900MM Y 450MM ENTRE CORNERS.

NO SE AUTORIZA CAMBIO DE PISO

PENDIENTE VALIDACIÓN DE CARGA POR PARTE DEL ÁREA COMERCIAL.

NO SE AUTORIZAN BLOQUES DE MUEBLES MAYORES A 2200MM


NOTAS MOBILIARIO SUELTO -SE REQUIERE MOBILIARIO SUELTO CON NIVELADORES METALICOS Y PROTECTORES PLASTICOS. -RESPETAR ALTURA MAX DE MOBILIARIO SUELTO DE 1500 MM. LA ALTURA INCLUYE LOS NIVELADORES Y LA IDENTIFICACIÓN.-RESPETAR CIRCULACIONES MINIMAS. -NO SE AUTORIZA LA IDENTIFICACION DEL PUNTO DE VENTA.

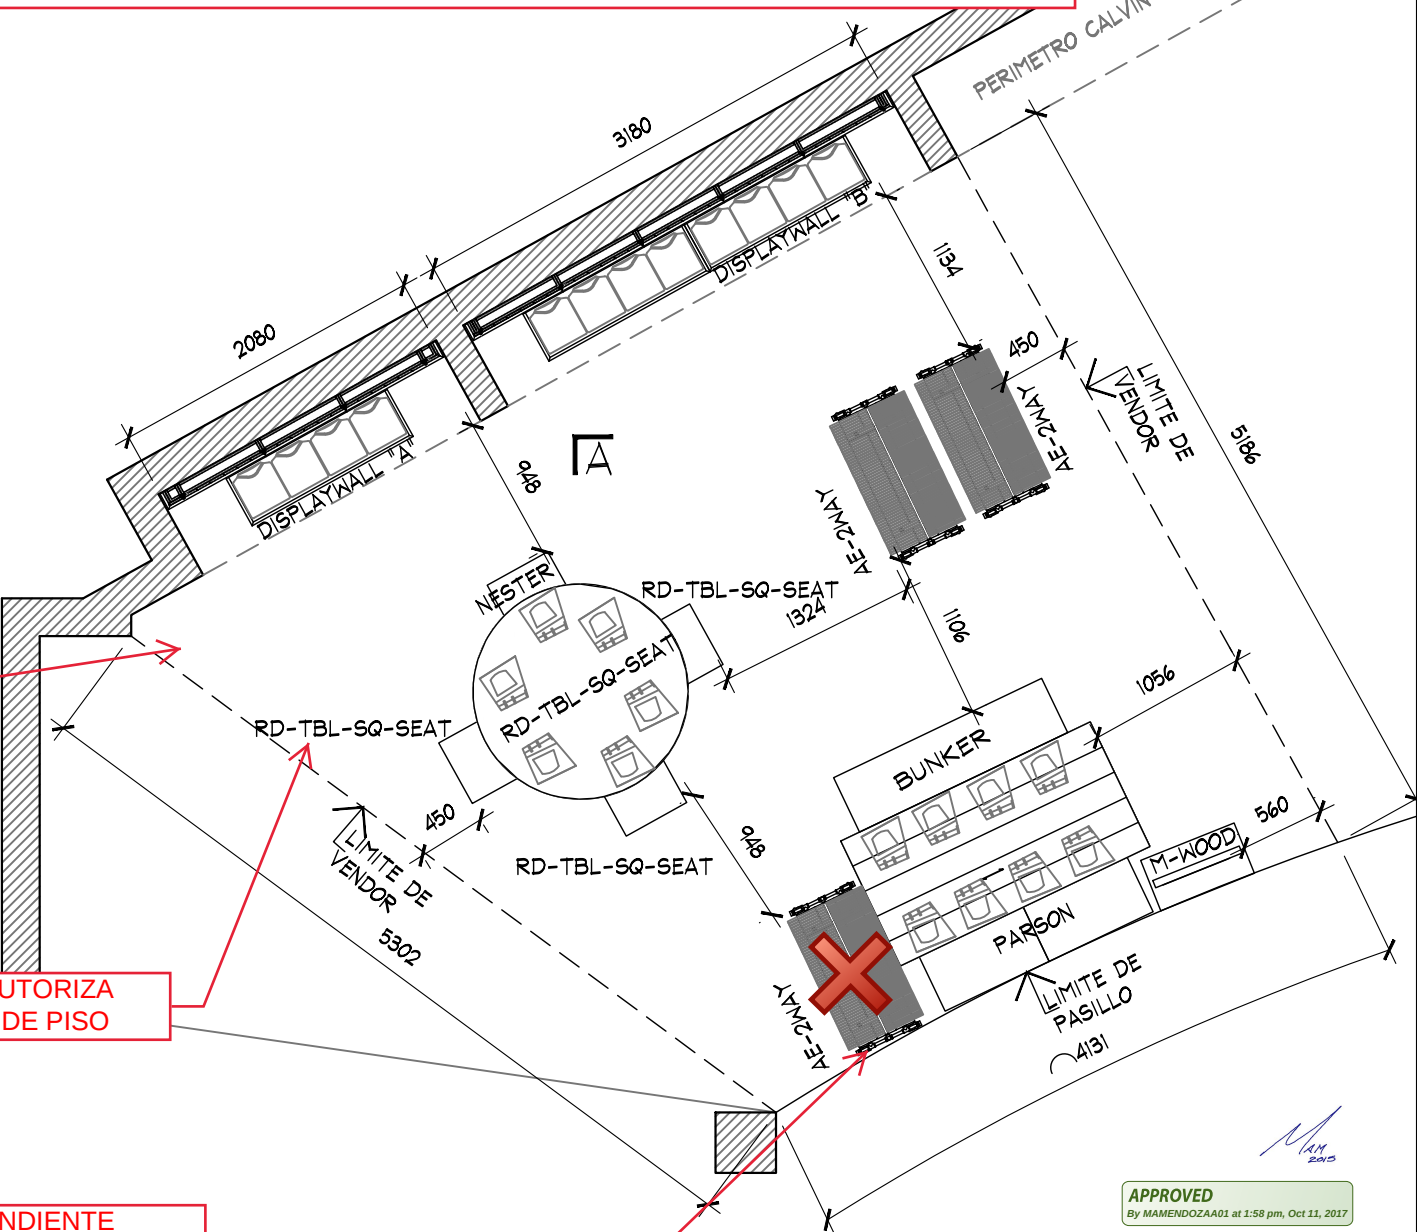


APPROVED
By MAMENDOZAA01 at 1:58 pm, Oct 11, 2017

PLANTA ARQUITECTONICA
ESC. 1:50

PLANTA				PROYECTO			
AMERICAN EAGLE OUTFITTERS LIVERPOOL MONTERREY VALLE				AE0-LIV-MON-JVS-04			
PROYECTO:	Arq. Marco Blanquet	NOTA:	TODO LO CONTENIDO EN ESTE PLANO ES PROPIEDAD DE THINK ARCHITECTURE S.A. DE C.V. (R). PARA USO EXCLUSIVO Y UNICO DEL PROYECTO, CUALQUIER VARIACION O MODIFICACION DEBERA SER CONSULTADA, ENTIENDASE BIEN ANTES DE REALIZARLA.	FECHA:	21/09/2017	UBICACION:	INDICADA
REVISO:	Arq. Ricardo Arreola	ACOTACION:	MM	AREA PROYECTO:	31.11 M2	REFERENCIA:	CLAVE
DIBUJO:	PROYECTOS					No. DE HOJAS	1 DE 3

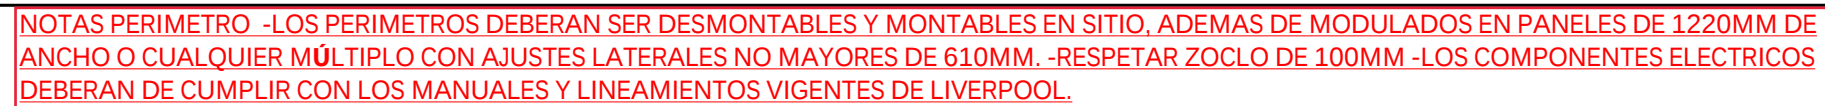

RESPETAR COPETE
DE 400MM Y
CREMALLERAS A
2400MM

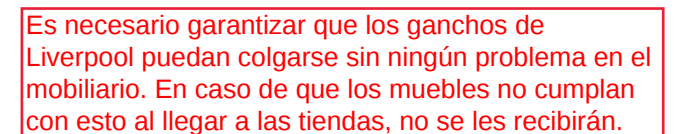



"En caso de que el producto requiera alarmado, el equipo necesario deberá ser suministrado por las marcas. La marca es responsable que desde el primer día de operación del nuevo mobiliario las alarmas estén funcionando. Favor de considerar durante el mercadeo"

ALZADO A
ESC. 1:50

NOTAS MOBILIARIO SUELTO -SE REQUIERE MOBILIARIO SUELTO CON NIVELADORES METALICOS Y PROTECTORES PLASTICOS. -RESPETAR ALTURA MAX DE MOBILIARIO SUELTO DE 1500 MM. LA ALTURA INCLUYE LOS NIVELADORES Y LA IDENTIFICACIÓN.-RESPETAR CIRCULACIONES MINIMAS. -NO SE AUTORIZA LA IDENTIFICACION DEL PUNTO DE VENTA.

APPROVED
By MAMENDOZAA01 at 1:58 pm, Oct 11, 2017

DE 1500 MM. LA ALTURA INCLUYE LOS NIVELADORES Y LA IDENTIFICACION.-RESPECTAR CIRCULACIONES MINIMAS. -NO SE AUTORIZA LA IDENTIFICACION DEL PUNTO DE VENTA.										ALZADO		PROYECTO	
	PROYECTO: Arq. Marco Blanquet	NOTA: TODO LO CONTENIDO EN ESTE PLANO ES PROPIEDAD DE THINK ARCHITECTURE S.A. DE C.V. (R), PARA USO EXCLUSIVO Y ÚNICO DEL PROYECTO, CUALQUIER VARIACION O MODIFICACION DEBERA SER CONSULTADA, ENTIENDASE BIEN ANTES DE REALIZARLA.	AMERICAN EAGLE OUTFITTERS LIVERPOOL MONTERREY VALLE		No.	FECHA	MODIFICACION Y/O COMENTARIOS	REVISO	CROQUIS DE REFERENCIA	REFERENCIA			
	REVISO: Arq. Ricardo Arreola		FECHA: 21/09/2017	UBICACION:	ACOTACION: MM								
	DIBUJO: PROYECTOS		ESCALA: INDICADA	AREA PROYECTO: 31.11 M2									
										CLAVE AEO-LIV-MON-JVS-04			
										No. DE HOJAS 2 DE 3			

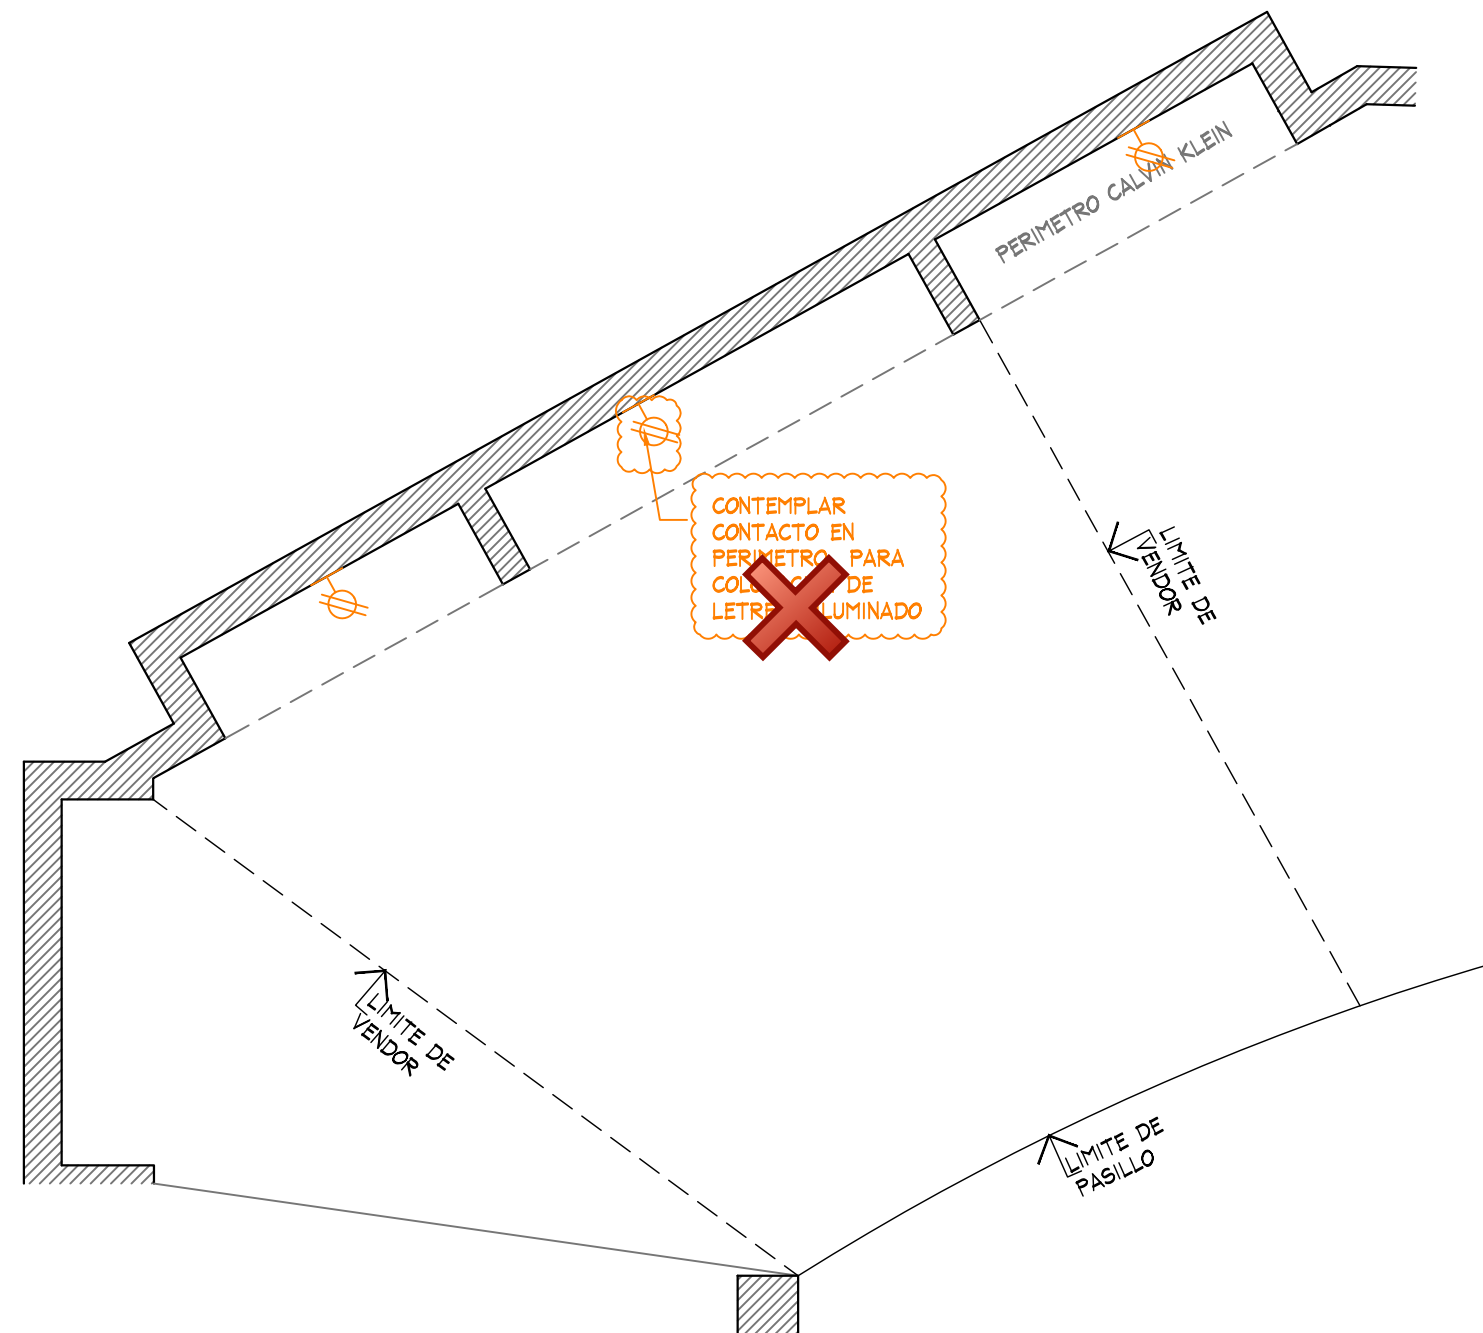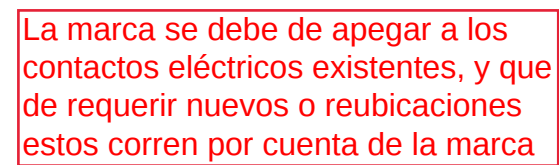

APPROVED
By MAMENDOZAA01 at 1:58 pm, Oct 11, 2017

PLANTA FUERZA
ESC. 1:50

					PLANTA			PROYECTO			
	PROYECTO: Arq. Marco Blanquet	NOTA: TODO LO CONTENIDO EN ESTE PLANO ES PROPIEDAD DE THINK ARCHITECTURE S.A. DE C.V. (R), PARA USO EXCLUSIVO Y UNICO DEL PROYECTO, CUALQUIER VARIACION O MODIFICACION DEBERA SER CONSULTADA, ENTIENDASE BIEN ANTES DE REALIZARLA.	AMERICAN EAGLE OUTFITTERS LIVERPOOL MONTERREY VALLE		No.	FECHA	MODIFICACION Y/O COMENTARIOS	REVISO	CROQUIS DE REFERENCIA	REFERENCIA CLAVE AEO-LIV-MON-JVS-04 No. DE HOJAS 3 DE 3	
	REVISO: Arq. Ricardo Arreola		FECHA: 21/09/2017	UBICACION:	ACOTACION: MM						
	DIBUJO:		ESCALA: INDICADA	AREA PROYECTO: 31.11 M2							
	PROYECTOS										