

CROQUIS DE UBICACION



SIMBOLOGIA GENERAL

	INDICA MARCAS VECINAS
	INDICA ESPACIO DESIGNADO A AERIE
	INDICA PASILLO PRINCIPAL

NOTA IMPORTANTE :

AL MOMENTO DEL LEVANTAMIENTO SE ENCONTRO MOBILIARIO SUELTO DE MARCA THAT'S IT, SE DEBERA DE CONTEMPLAR:

RETIRO DE MOBILIARIO CENTRAL Y PERIMETRAL, SE DEBERA DE VERIFICAR CON EL AREA DE MANTENIMIENTO LA ENTREGA DEL MOBILIARIO RETIRADO.

NO HAY CREMALLERAS EN PERIMETRO, **CONSIDERAR EN PRESUPUESTO**


SE ENCONTRO PISO EXISTENTE EN TIENDA, NO SE CONSIDERA CAMBIO DE PISO, PISO CERAMICO COLOR BEIGE. DE 400 x 400 mm Y PISO CEREMICO COLOR BLANCO DE 400 X 400mm.

ZOCLO: DE 100 mm x 6 mm DE MDF COLOR CAFE Y EN PANEL CALVIN KLEIN DE 100 mm X 20 mm COLOR CAFE.

MARCAS COLINDANTES: MAP Y TOMMY HILFIGER.

AL MOMENTO DEL LEVANTAMIENTO, SE ENCONTRO UN REGISTRO EN PLAFON, NO SE ENCONTRARON CONTACTOS. **CONSIDERAR EN PRESUPUESTO.**

PLANTA GENERAL
ESC. 1:50

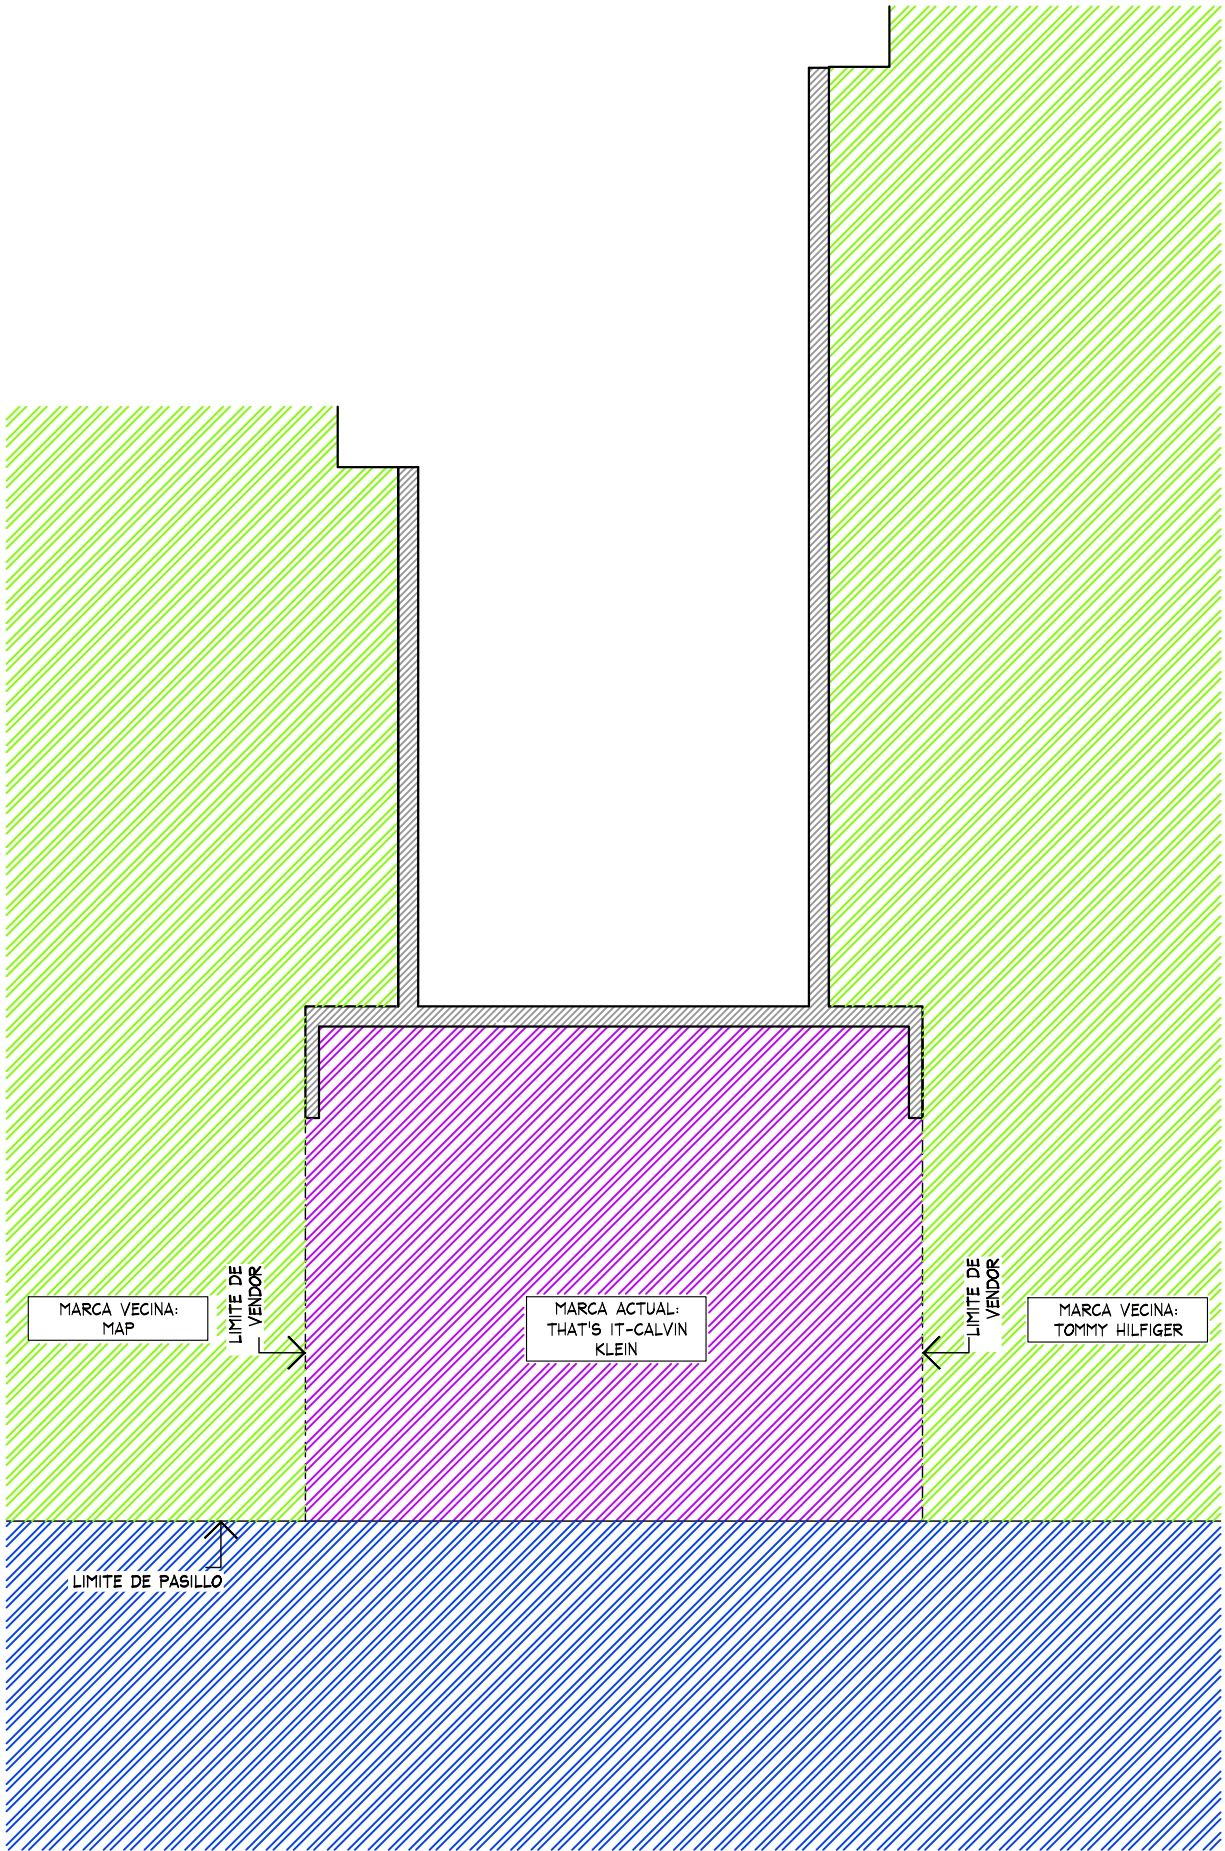



PROYECTO

CORNER

LENCERIA

LIVERPOOL
ACAPULCO LA ISLA

CROQUIS DE UBICACION



DIRECCION:
Blvrd. de las Naciones No.850 Fracc. Playa
Diamante C.P. 39970 Acapulco, Guerrero

AREA DE PROYECTO:	FECHA:
12.99 m2	06/07/2022
ESCALA:	ACOTACION:
Indicada	mm
RESPONSABLE:	RESPONSABLE:
Proyectos	Arq. Ricardo Arreola
CLAVE	
AER-LIV-ACA-ISL-LEN-02	

Todo lo contenido en este plano es propiedad de THINK ARCHITECTURE S.A. DE C.V. (R), para uso exclusivo y único del proyecto; cualquier variación o modificación deberá ser consultada. Entiendase bien antes de realizarla.


Descartes No. 93, 1er. piso
Col. Anzures, Miguel Hidalgo
C.P. 11590 TEL. 62.74.36.86

1 DE 4

CROQUIS DE UBICACION



TABLA DE MOBILIARIO LIVERPOOL LA ISLA ACAPULCO		
CLAVE	DESCRIPCION	Nº MUEBLES
AER-DIS-WALL-1220	DISPLAY WALL	3
MKT-TRY-48-1220	SHELF PULL OUT TRAY	6
MKT-SHELF-1220	WALL CASE SHELF	6
AE-BOX-DIS-1220	BOX -DISPLAY WALL	3
RH12S-WHT FACEOUT W	FRONTAL	55
GR1-WHT-SADDLE HANGRAIL BRKT1"	BRACKET PARA BARRA	30
RT4-WTG HANGRAIL BAR 48"-1220	BARRA TINTORERIA	15
AERIE-FLOWER-STAND-NEW	AERIE FLOWER	1
MKT-2WAY-391857	2WAY GALVANIZED WARDROBER	1
CON-T-RACK-3-5-20	T-RACK	2
FIT GUIDE	GRAFICO TOTEM	1
AER-MAR-DIS-02	MARQUEE	1
MANIQUEIE	MANIQUEIE	1
MKT-BFBF	BASE MANIQUEIE	1
TOTAL EN CORNER		126

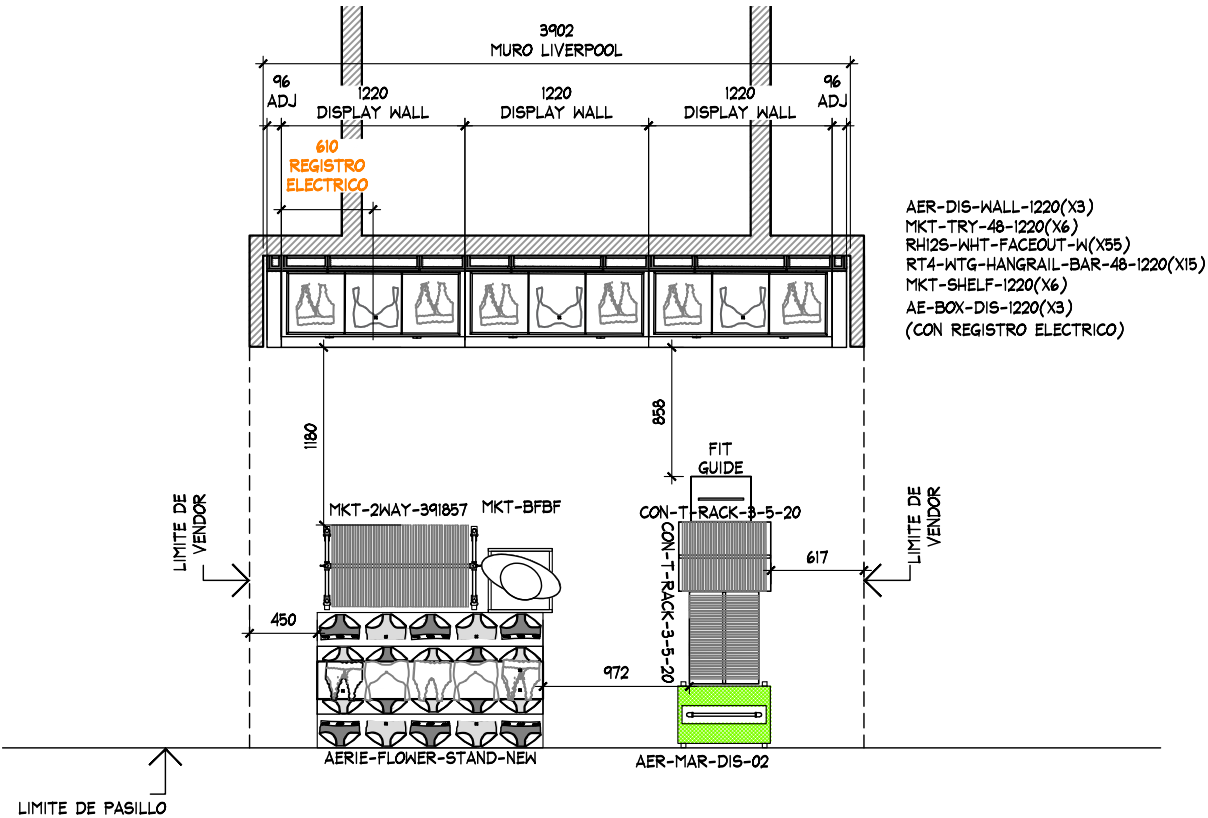

PLANTA ARQUITECTONICA
ESC. 1:50




PROYECTO

CORNER

LENCERIA

LIVERPOOL
ACAPULCO LA ISLA

CROQUIS DE UBICACION

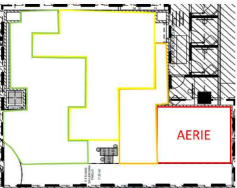

DIRECCION:
Blvrd. de las Naciones No.850 Fracc. Playa
Diamante C.P. 39970 Acapulco, Guerrero


AREA DE PROYECTO:	FECHA:
12.99 m2	06/07/2022
ESCALA:	ACOTACION:
Indicada	mm
RESPONSABLE:	RESPONSABLE:
Proyectos	Arq. Ricardo Arreola

CLAVE
AER-LIV-ACA-ISL-LEN-02

Todo lo contenido en este plano es propiedad de THINK
ARCHITECTURE S.A. DE C.V. (R), para uso exclusivo y
único del proyecto; cualquier variación o modificación
deberá ser consultada. Entiendase bien antes de realizarla.

Descartes No. 93, 1er. piso
Col. Anzures, Miguel Hidalgo
C.P. 11590 TEL. 62.74.36.66

CROQUIS DE UBICACION

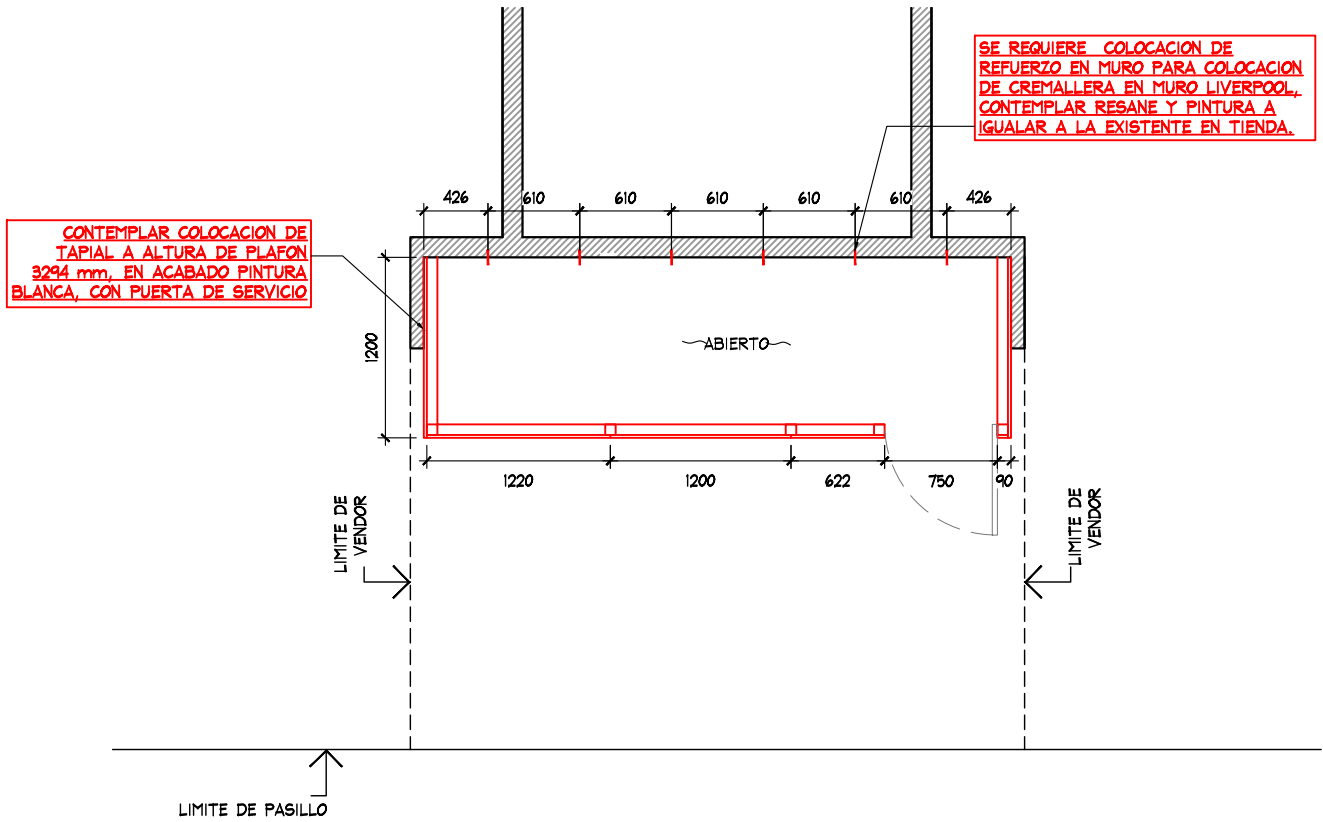

PLANTA CREMALLERAS
ESC. 1:50



ESTADO ACTUAL




PROYECTO

CORNER

LENCERIA

LIVERPOOL
ACAPULCO LA ISLA

CROQUIS DE UBICACION

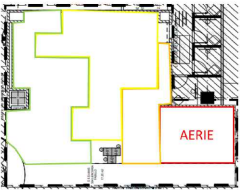

DIRECCION:
Blvrd. de las Naciones No.850 Fracc. Playa
Diamante C.P. 39970 Acapulco, Guerrero


AREA DE PROYECTO:	FECHA:
12.99 m2	06/07/2022
ESCALA: Indicada	ACOTACION: mm
RESPONSABLE: Proyectos	RESPONSABLE: Arq. Ricardo Arreola

CLAVE
AER-LIV-ACA-ISL-LEN-02

Todo lo contenido en este plano es propiedad de THINK ARCHITECTURE S.A. DE C.V. (R), para uso exclusivo y único del proyecto; cualquier variación o modificación deberá ser consultada. Entiendase bien antes de realizarla.

Descartes No. 93, 1er. piso
Col. Anzures, Miguel Hidalgo
C.P. 11590 TEL. 62.74.36.66

CROQUIS DE UBICACION

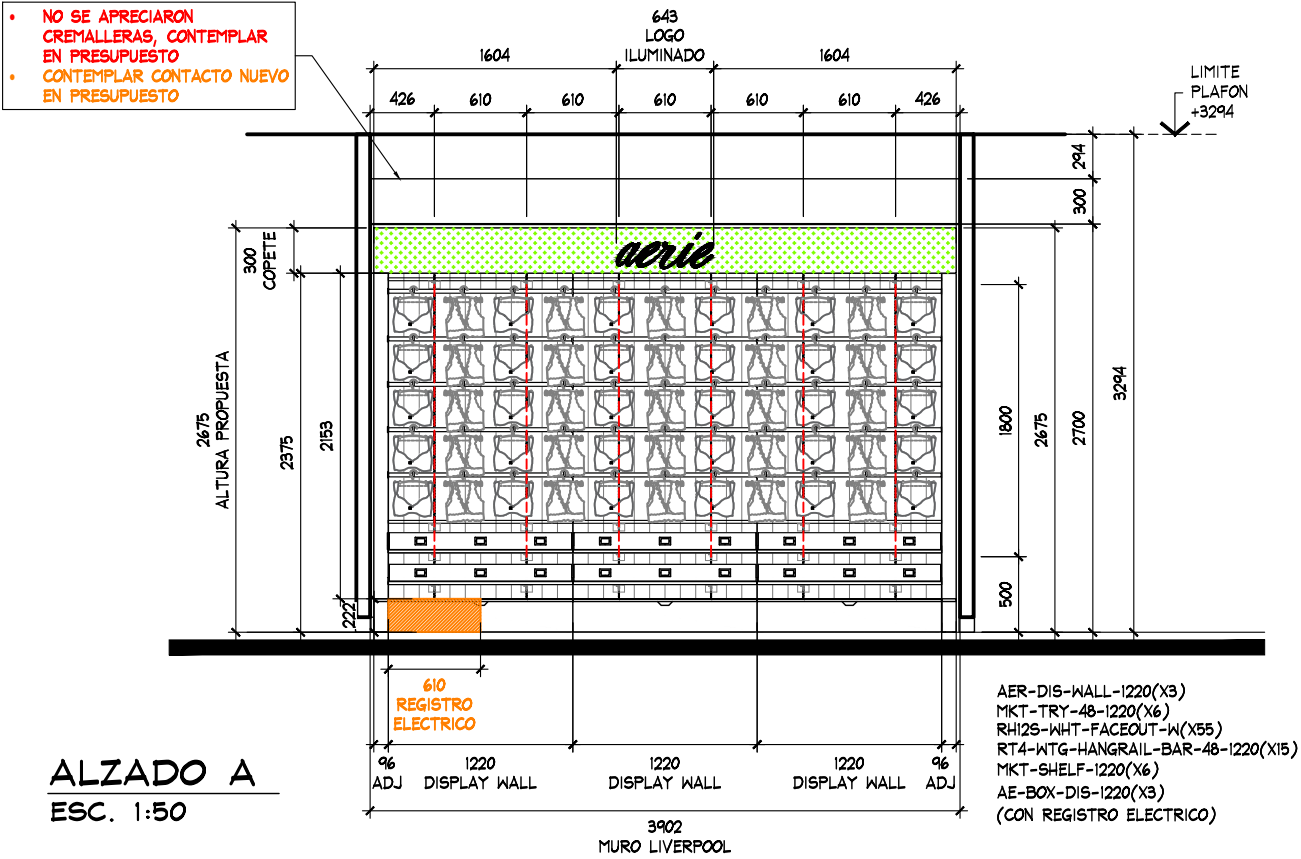

ESTADO ACTUAL

PROYECTO

CORNER

LENCERIA

LIVERPOOL
ACAPULCO LA ISLA

CROQUIS DE UBICACION

DIRECCIÓN:
Blvrd. de las Naciones No.850 Fracc. Playa
Diamante C.P. 39970 Acapulco, Guerrero

AREA DE PROYECTO:	FECHA:
12.99 m2	06/07/2022
ESCALA:	ACOTACION:
Indicada	mm
RESPONSABLE:	RESPONSABLE:
Proyectos	Arq. Ricardo Arreola
CLAVE	
AER-LIV-ACA-ISL-LEN-02	

Todo lo contenido en este plano es propiedad de THINK ARCHITECTURE S.A. DE C.V. (R), para uso exclusivo y único del proyecto; cualquier variación o modificación deberá ser consultada. Entiendase bien antes de realizarla.

Descartes No. 93, 1er. piso
Col. Anzures, Miguel Hidalgo
C.P. 11590 TEL. 62.74.36.66

4 DE 4