


The floor plan shows a large building with multiple rooms. A red-shaded area in the center is labeled 'Redacted Area'. Other rooms include 'RECEPTION', 'OFFICE', 'CONFERENCE ROOM', 'RESTROOM', 'KITCHEN', and 'STORAGE'. The plan also shows a 'MAIN ENTRANCE' and a 'BACK ENTRANCE'.

	INDICA MARCAS VECINAS
	INDICA ESPACIO DESIGNADO A AERIE
	INDICA PASILLO PRINCIPAL


AL MOMENTO DEL LEVANTAMIENTO, NO SE ENCONTRO SALIDA ELECTRICA
(CONTACTO) CONSIDERAR CONTACTO EN PRESUPUESTO

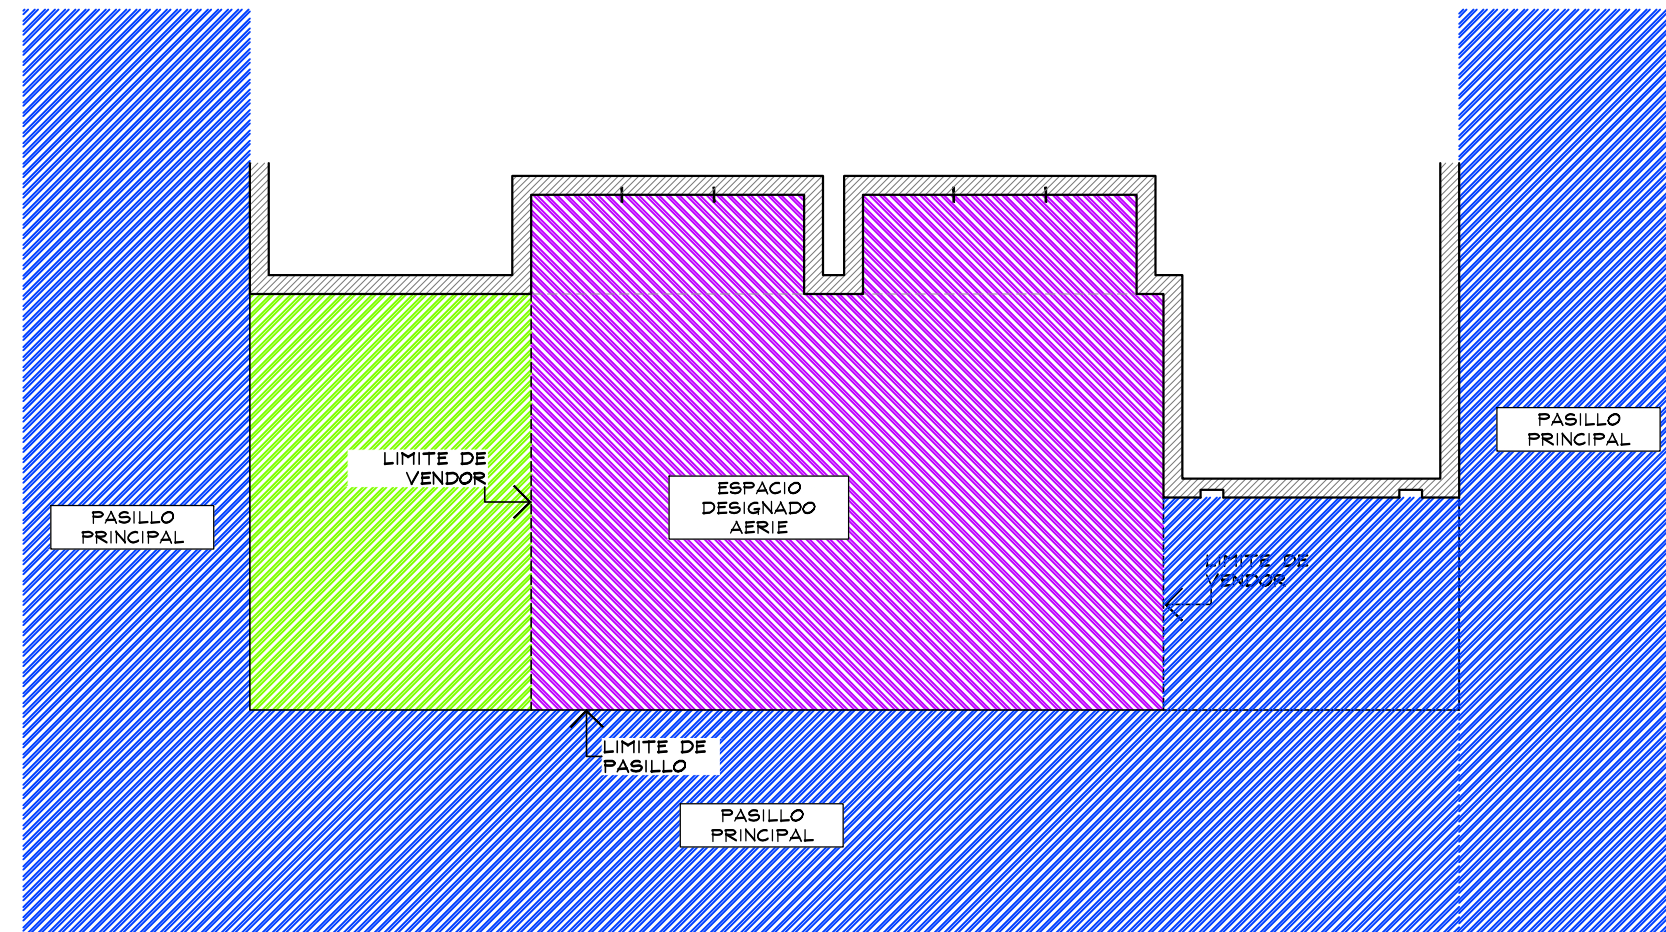

ESC. 1:50




CROQUIS DE UBICACION

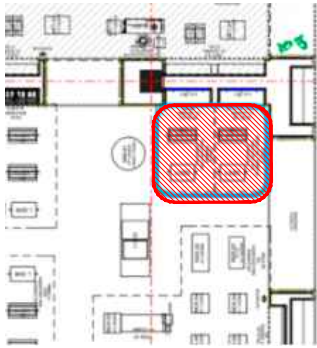

- MURO LIVERPOOL COLOR BLANCO SIN ZOCLO
- CREMALLERAS EXISTENTES EN MURO POR LIVERPOOL
- NO CONTEMPLAR CONTACTO NUEVO, EXISTE UNO EN MURO.

AER-DIS-WALL-1220(X3)
AER-DIS-WALL-ESPECIAL-530(X1)
MKT-TRY-48-ESPECIAL-1750(X2)
RH12S-WHT-FACEOUT-W(X25)
RT4-WTG-HANGRAIL-BAR-48-ESPECIAL-1750(X5)
MKT-SHELF-ESPECIAL-1750(X2)
AE-BOX-DIS-1220(X3)
AE-BOX-DIS-ESPECIAL-530(X1)
(CON REGISTRO ELECTRICO)

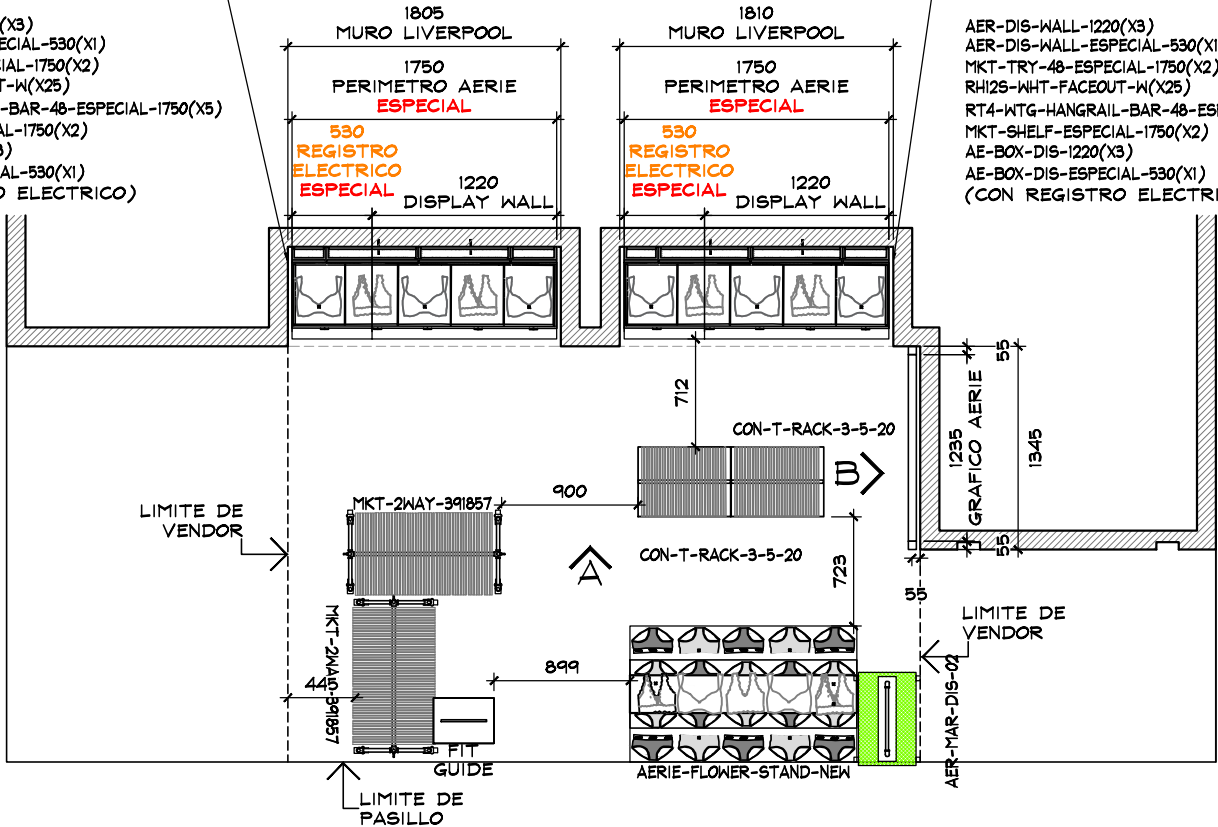

- MURO LIVERPOOL COLOR BLANCO SIN ZOCLO
- CREMALLERAS EXISTENTES EN MURO POR LIVERPOOL
- NO CONTEMPLAR CONTACTO NUEVO, EXISTE UNO EN MURO.

AER-DIS-WALL-1220(X3)
AER-DIS-WALL-ESPECIAL-530(X1)
MKT-TRY-48-ESPECIAL-1750(X2)
RH12S-WHT-FACEOUT-W(X25)
RT4-WTG-HANGRAIL-BAR-48-ESPECIAL-1750(X5)
MKT-SHELF-ESPECIAL-1750(X2)
AE-BOX-DIS-1220(X3)
AE-BOX-DIS-ESPECIAL-530(X1)
(CON REGISTRO ELECTRICO)

PLANTA ARQUITECTONICA
ESC. 1:50

TABLA DE MOBILIARIO LIVERPOOL PERISUR		
CLAVE	DESCRIPCION	Nº MUEBLES
AER-DIS-WALL-1220	DISPLAY WALL	2
AER-DIS-WALL-530-ESPECIAL	DISPLAY WALL	2
MKT-TRY-48-1750-ESPECIAL	SHELF PULL OUT TRAY	4
MKT-SHELF-1750-ESPECIAL	WALL CASE SHELF	4
AE-BOX-DIS-1220	BOX -DISPLAY WALL	2
AE-BOX-DIS-530-ESPECIAL	BOX -DISPLAY WALL	2
RH12S-WHT FACEOUT W	FRONTAL	50
GR1-WHT-SADDLE HANGRAIL BRKT1"	BRACKET PARA BARRA	20
RT4-WTG HANGRAIL BAR 48"-1750-ESPECIAL	BARRA TINTORERIA	10
AERIE-FLOWER-STAND-NEW	AERIE FLOWER	1
MKT-RPT-5432	ROUND PICNIC TABLE	0
MKT-BENCH-241820	GARDEN BENCH W/DRAWER	0
MKT-2WAY-391857	2WAY GALVANIZED WARDROBER	2
CON-T-RACK-3-5-20	T-RACK	2
GRAFICO	GRAFICO	1
FIT GUIDE	GRAFICO TOTEM	1
AER-MAR-DIS-02	MARQUEE	1
MANIQUE	MANIQUE	0
MKT-BFBF	BASE MANIQUE	0
AER-WOOD-BACK - RISER	RISER	0
TOTAL EN CORNER		104



THINK
ARCHITECTURE



aerie
Aerie.com


PROYECTO

Corner

AERIE

LIVERPOOL PERISUR

CROQUIS DE UBICACION

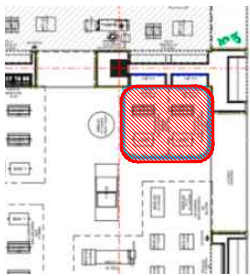

DIRECCION:
Periferico Sur 4690, Jardines del Pedregal de San Ángel, Coyoacán, 04500 Ciudad de México, CDMX.



AREA DE PROYECTO:	FECHA:
13.87 m2	13 julio 2022
ESCALA: Indicada	ACOTACION: mm
RESPONSABLE: Proyectos	RESPONSABLE: Arq. Ricardo Arreola
CLAVE AER-LIV-PER-PRO-08	

Todo lo contenido en este plano es propiedad de THINK ARCHITECTURE S.A. DE C.V. (R), para uso exclusivo y único del proyecto; cualquier variación o modificación deberá ser consultada. Entendase bien antes de realizarla.

Descartes No. 95, 1er. piso
Col. Anáhuac, Miguel Hidalgo
C.P. 11590 TEL. 62.74.36.66

3 DE 4

CROQUIS DE UBICACION

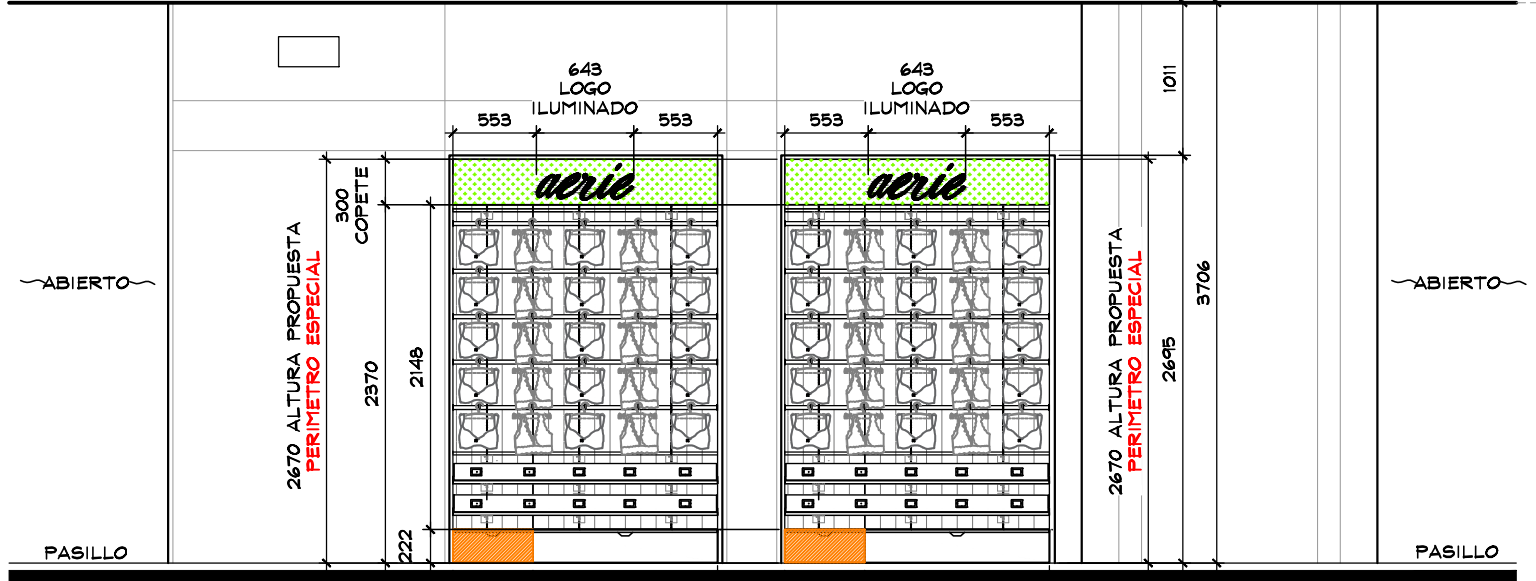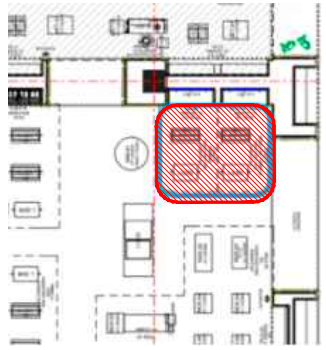


ALZADO A
ESC. 1:50

- AER-DIS-WALL-1220(X3)
- AER-DIS-WALL-ESPECIAL-530(X1)
- MKT-TRY-48-ESPECIAL-1750(X2)
- RH12S-WHT-FACEOUT-W(X25)
- RT4-WTG-HANGRAIL-BAR-48-ESPECIAL-1750(X5)
- MKT-SHELF-ESPECIAL-1750(X2)
- AE-BOX-DIS-1220(X3)
- AE-BOX-DIS-ESPECIAL-530(X1)
- (CON REGISTRO ELECTRICO)



DETALLE LOGO ILUMINADO
ESC. 1:20

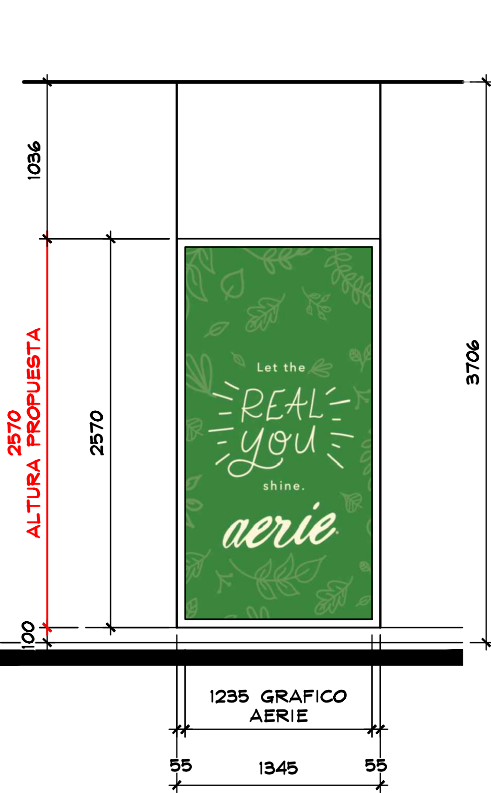

ALZADO B
ESC. 1:50



ESTADO ACTUAL



ESTADO ACTUAL

THINK
ARCHITECTURE

aerie
Aerie.com

LEVANTAMIENTO

Corner

AERIE

LIVERPOOL
PERISUR

CROQUIS DE UBICACION

DIRECCION:
Periferico Sur 4690, Jardines
del Pedregal de San Angel,
Coyoacan, 04500 Ciudad de
Mexico, CDMX.

AREA DE PROYECTO:	FECHA:
13.87 m2	13 julio 2022
ESCALA:	ACOTACION:
Indicada	mm
RESPONSABLE:	RESPONSABLE:
Proyectos	Arq. Ricardo Arreola
CLAVE	
AER-LIV-PER-PRO-08	

Todo lo contenido en este plano es propiedad de THINK ARCHITECTURE S.A. DE C.V. (R), para uso exclusivo y único del proyecto; cualquier variación o modificación deberá ser consultada. Entendase bien antes de realizarla.

Descartes No. 95, 1er. piso
Col. Anáhuac, Miguel Hidalgo
C.P. 06700 TEL. 62.74.36.66

4 DE 4