



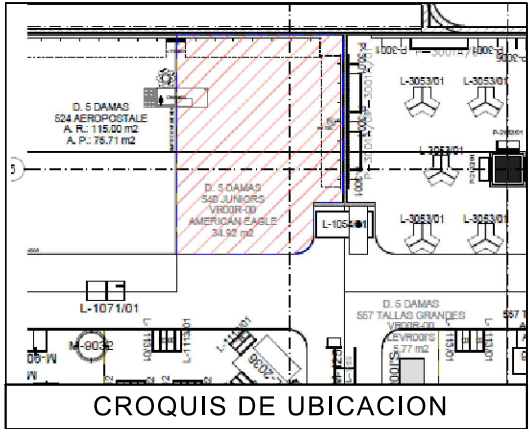

- NOTA:
- MOBILIARIO PERIMETRAL Y SUELTO ES EXISTENTE., SE REUTILIZAN SALIDAS ELECTRICAS
 - SE CONSIDERAN REPISAS Y COZY NUEVOS (VER PLANO)
 - SE CONTEMPLA CAMBIO DE LOGO A NUEVA IMAGEN .
 - CONTEMPALR LOGO ADICIONAL NUEVO
 - CONTEMPLAR 1 SALIDA ELECTRICA NUEVA Y REGISTRO ELECTRICO (VER PLANOS)

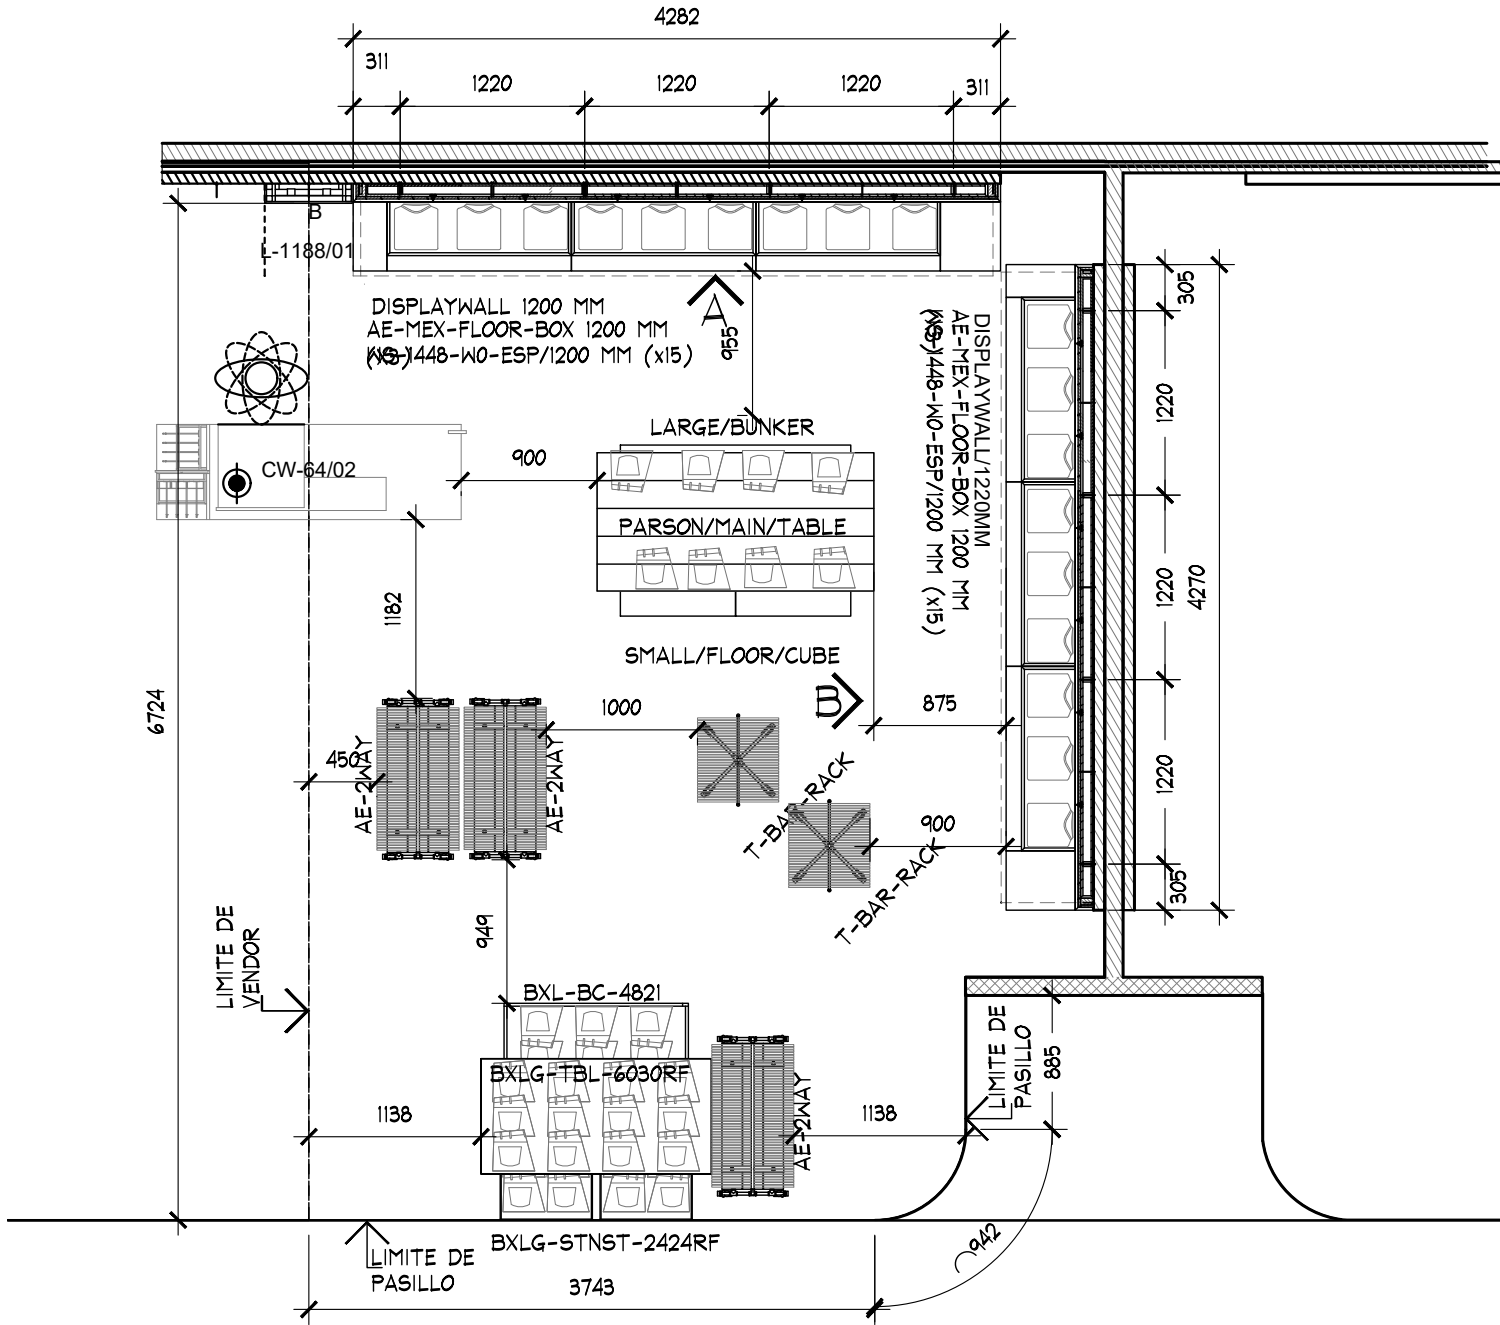

PLANTA ARQUITECTONICA
ESC. 1:50



PROYECTO:
Arq. Marco Blanquet
REVISO:
Arq. Ricardo Arreola
DIBUJO:
PROYECTOS

NOTA:
TODO LO CONTENIDO EN ESTE PLANO ES PROPIEDAD DE THINK ARCHITECTURE S.A. DE C.V. (R). PARA USO EXCLUSIVO Y UNICO DEL PROYECTO, CUALQUIER VARIACION O MODIFICACION DEBERA SER CONSULTADA, ENTENDASE BIEN ANTES DE REALIZARLA.

AMERICAN EAGLE OUTFITTERS
LIVERPOOL SATELITE JUNIORS

FECHA:
06/03/2020
ESCALA:
INDICADA

UBICACION:

ACOTACION:
MM
AREA PROYECTO:
34.92 M2

PLANTA

PROYECTO

No.	FECHA	MODIFICACION Y/O COMENTARIOS	REVISO

CROQUIS DE REFERENCIA

REFERENCIA


CLAVE
AEO-LIV-SAT-JRS-05

No. DE HOJAS
1 DE 3


AMERICAN EAGLE

	
CROQUIS DE UBICACION	

- NOTA:
- MOBILIARIO PERIMETRAL Y SUELTO ES EXISTENTE., SE REUTILIZAN SALIDAS ELECTRICAS
 - SE CONSIDERAN REPISAS Y COZY NUEVOS (VER PLANO)
 - SE CONTEMPLA CAMBIO DE LOGO A NUEVA IMAGEN .
 - CONTEMPALR LOGO ADICIONAL NUEVO
 - CONTEMPLAR 1 SALIDA ELECTRICA NUEVA Y REGISTRO ELECTRICO (VER PLANOS)

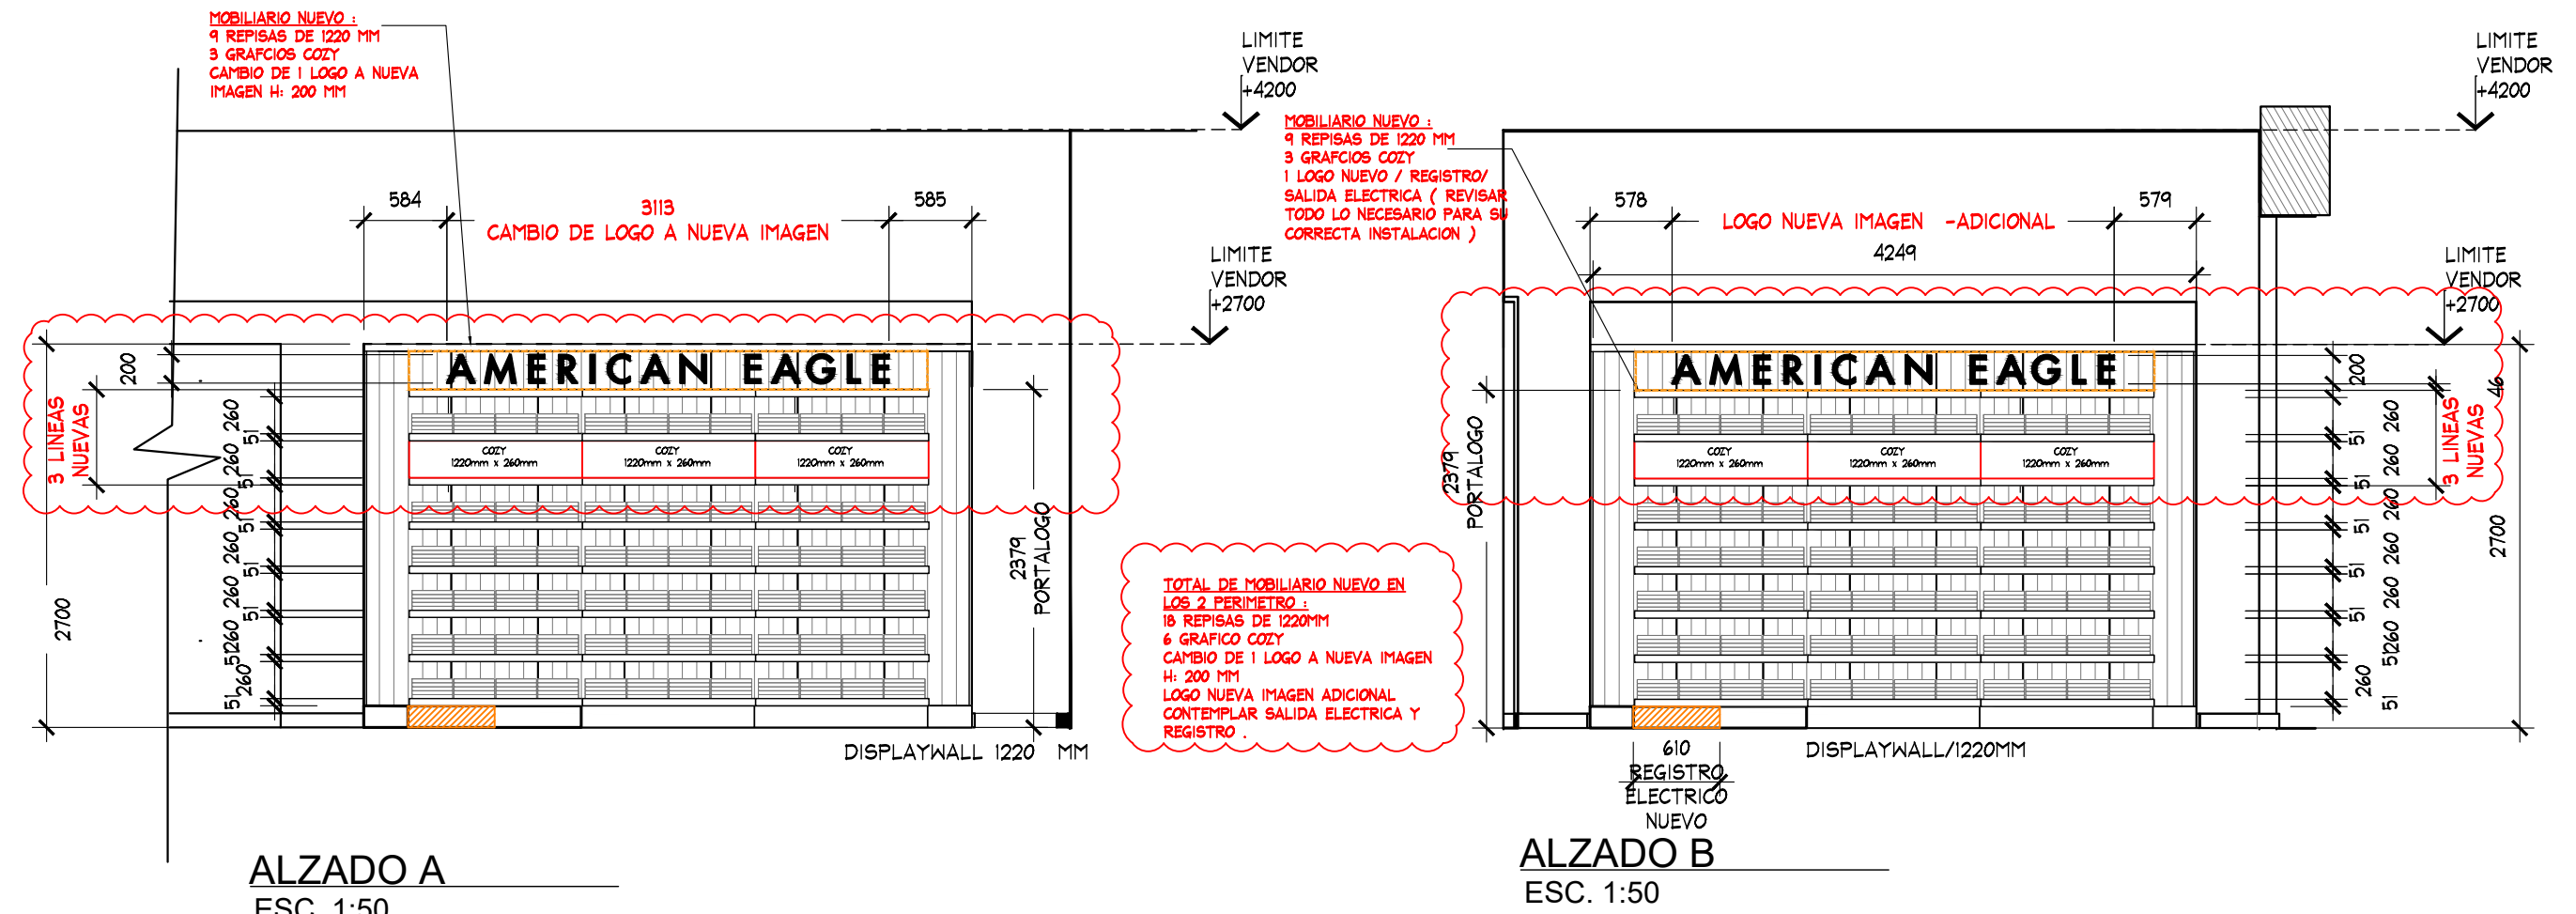

PLANTA				PROYECTO		
No.	FECHA	MODIFICACION Y/O COMENTARIOS	REVISO	CROQUIS DE REFERENCIA	REFERENCIA	
					CLAVE	
					AEO-LIV-SAT-JRS-05	AMERICAN EAGLE
					No. DE HOJAS	2 DE 3

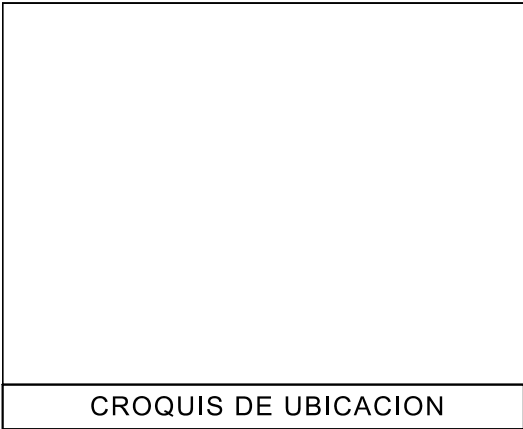

					LOGOS			PROYECTO				
	PROYECTO:	Arq. Marco Blanquet	AMERICAN EAGLE OUTFITTERS LIVERPOOL SATELITE JUNIORS		No.	FECHA	MODIFICACION Y/O COMENTARIOS	REVISO	CROQUIS DE REFERENCIA	REFERENCIA	AMERICAN EAGLE	
	REVISO:	Arq. Ricardo Arreola								CLAVE		
	DIBUJO:	PROYECTOS								AEO-LIV-SAT-JRS-05		
										No. DE HOJAS		3 DE 3
		NOTA: TODO LO CONTENIDO EN ESTE PLANO ES PROPIEDAD DE THINK ARCHITECTURE S.A. DE C.V. (R), PARA USO EXCLUSIVO Y UNICO DEL PROYECTO, CUALQUIER VARIACION O MODIFICACION DEBERA SER CONSULTADA, ENTIENDASE BIEN ANTES DE REALIZARLA.	FECHA: 06/03/2020	UBICACION:	ACOTACION: MM	AREA PROYECTO: 34.92 M2						
		ESCALA: INDICADA										