


CROQUIS DE UBICACION

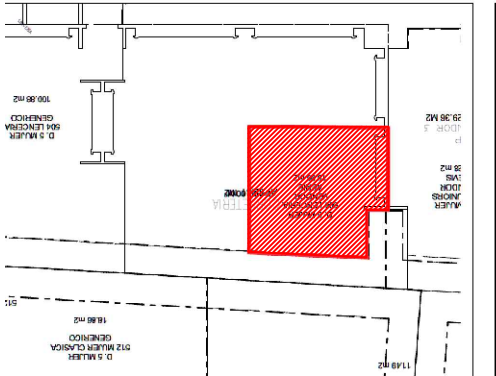

SIMBOLOGIA GENERAL

- INDICA MARCAS VECINAS
- INDICA ESPACIO DESIGNADO A AERIE
- INDICA PASILLO PRINCIPAL

NOTA IMPORTANTE :

AL MOMENTO DEL LEVANTAMIENTO SE ENCONTRO MOBILIARIO DE LENCERIA GENERICO, ASI COMO MOBILIARIO SUELTO.

SE TOMARON MEDIDAS DEL MUEBLE EXISTENTE DE THAT'S IT Y COLGADOR EN CREMALLERAS MAS CERCANAS.

CREMALLERAS NO VISIBLES EN AREA DESTINADA A AERIE

SE ENCONTRO PISO EXISTENTE EN TIENDA, PISO CERAMICO ACABADO ROSA DE 300 x 300 mm, **NO SE CONSIDERA CAMBIO**


ZOCLO MADERA COLOR CAFE, 5 X 100 mm.
ZOCLO MADERA COLOR GRIS, 5 X 100 mm.
ZOCLO MADERA COLOR CAFE, 20 X 100 mm.

MURO SIN ZOCLO INDICADO EN PLANO

ALTURA DE PERIMETRO AE JUNIORS: 2.654 m

MARCAS COLINDANTES: LENCERIA GENERICA.

AL MOMENTO DEL LEVANTAMIENTO, SE ENCONTRO REGISTRO EN MURO Y CONTACTOS EN PISO.

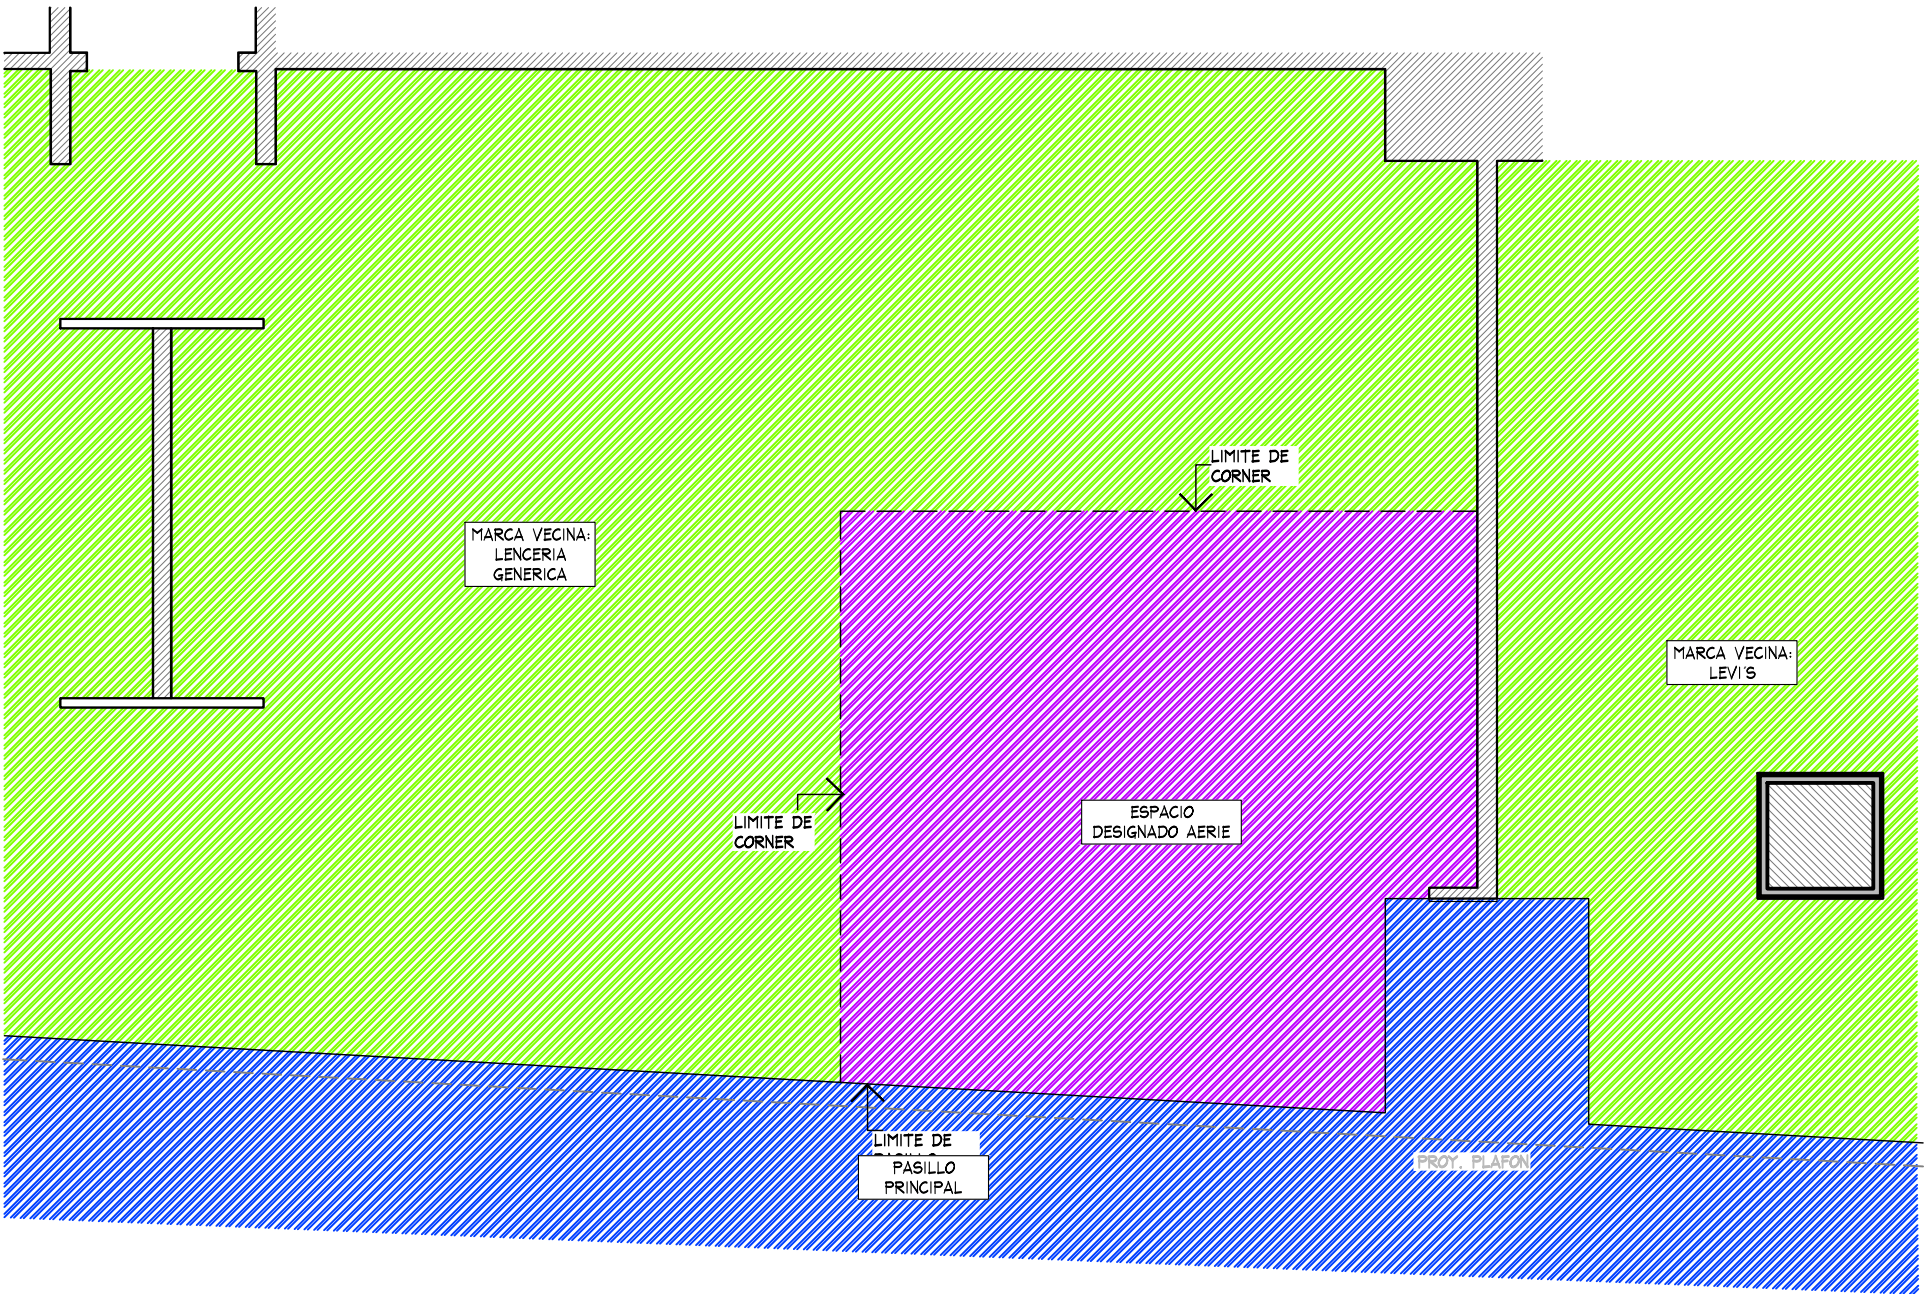

PLANTA GENERAL
ESC. 1:50




PROYECTO

CORNER

AERIE

LIVERPOOL
SAN MIGUEL
DE ALLENDE

CROQUIS DE UBICACION

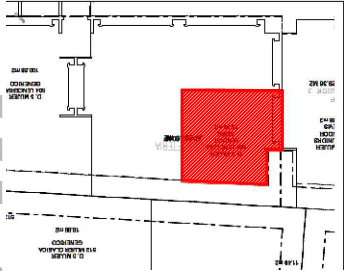

DIRECCION:
Lib. Jose Manuel Zavala 165, La
Luciarnaga, 37745 San Miguel de
Allende, Gto.



AREA DE PROYECTO:	FECHA:
15.51 m2	5 abril 2023
ESCALA: Indicada	ACOTACION: mm
RESPONSABLE: Proyectos	RESPONSABLE: Arq. Ricardo Arreola
CLAVE AER-LIV-SAN-MIG-ALLE-LEN-01	

Todo lo contenido en este plano es propiedad de THINK ARCHITECTURE S.A. DE C.V. (R), para uso exclusivo y único del proyecto; cualquier variación o modificación deberá ser consultada. Entiendase bien antes de realizarla.


Desarrollado No. 95, 1er. piso
Col. Anzures, Miguel Hidalgo
C.P. 11540 TEL. 62.74.36.66

1 DE 3



CROQUIS DE UBICACION

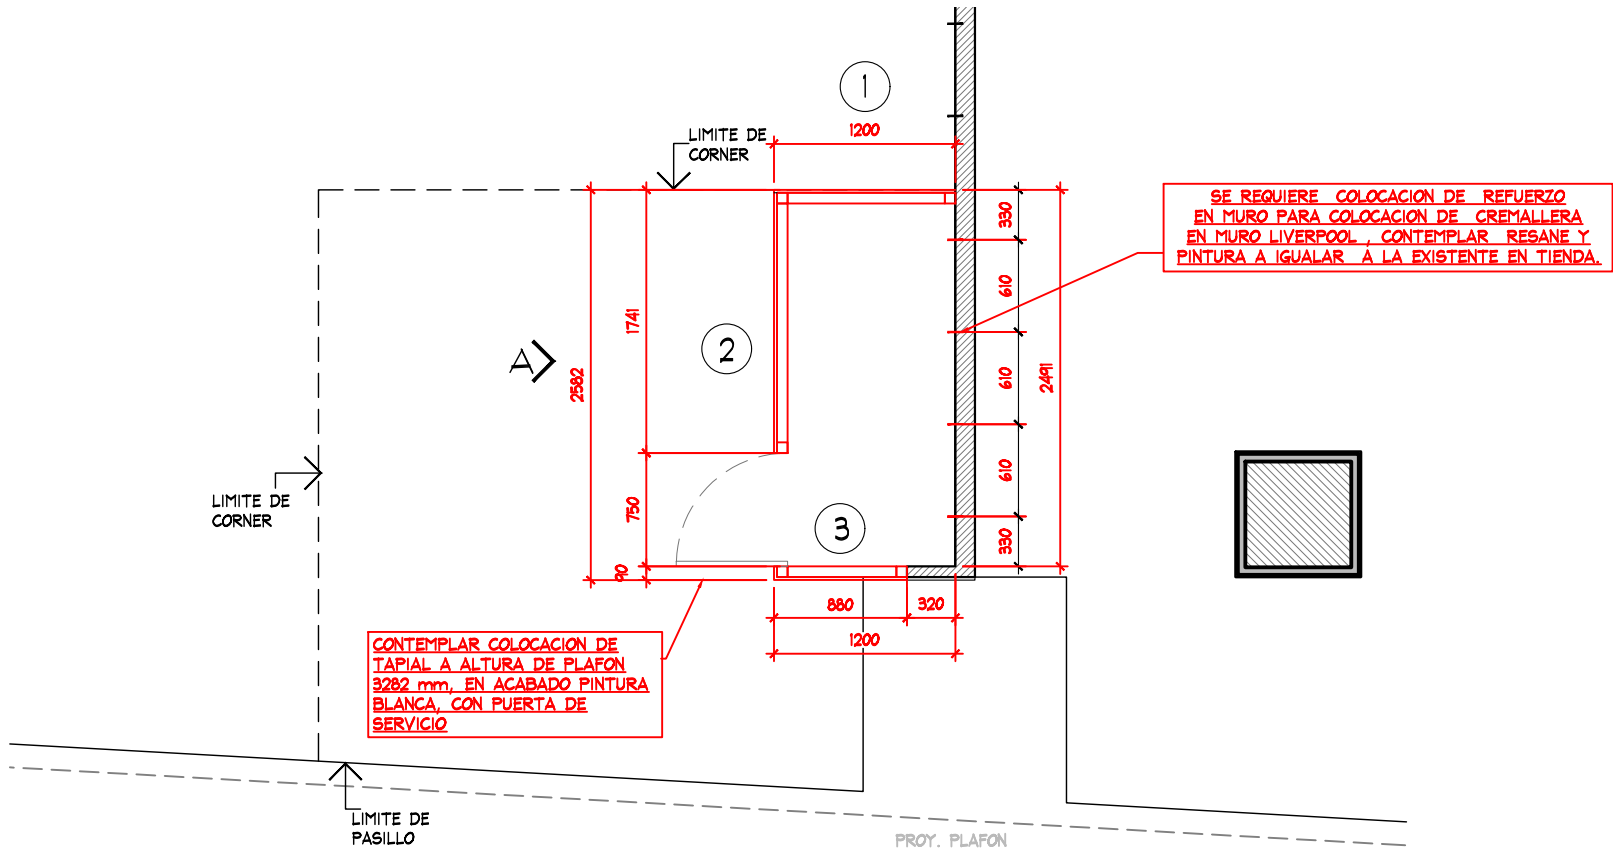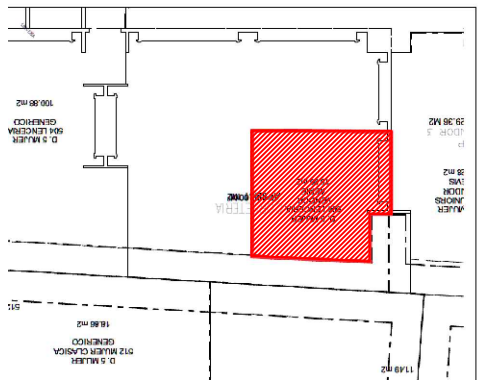

PLANTA CREMALLERAS Y TAPIAL
ESC. 1:50

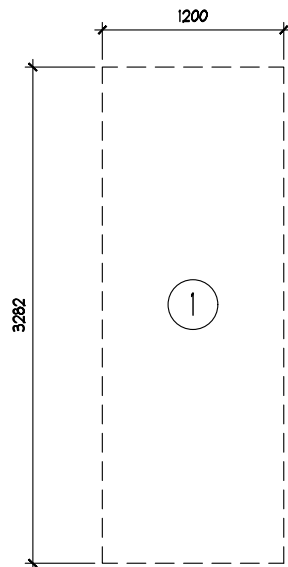

ALZADO TAPIAL
ESC. 1:50

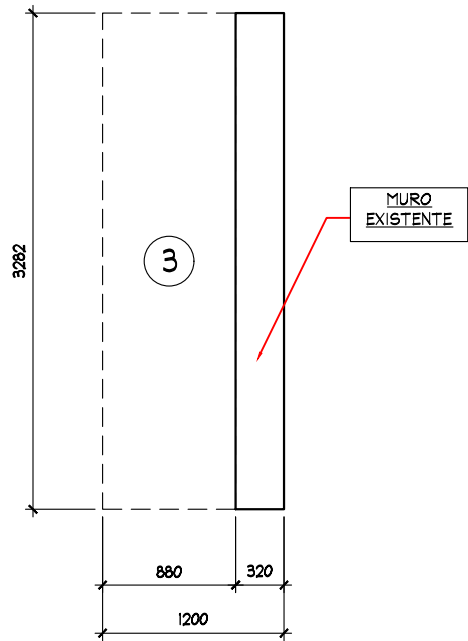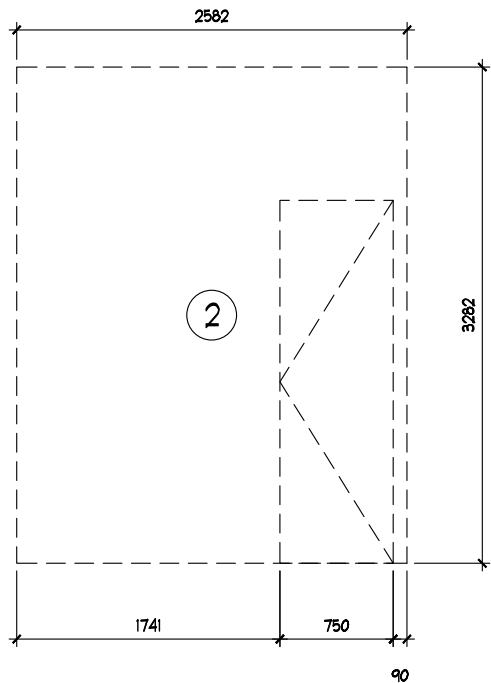

ESTADO ACTUAL




PROYECTO

CORNER

AERIE

LIVERPOOL
SAN MIGUEL
DE ALLENDE

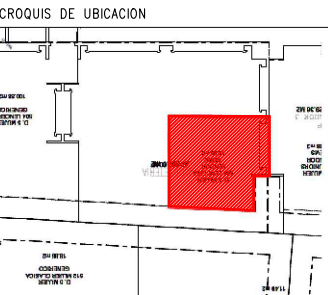

DIRECCIÓN:
Lib. Jose Manuel Zavala 165, La
Luciérnaga, 37745 San Miguel de
Allende, Gto.

AREA DE PROYECTO: 15.51 m2
FECHA: 5 abril 2023

ESCALA: Indicada
ACOTACION: mm

RESPONSABLE: Proyectos
RESPONSABLE: Arq. Ricardo Arreola

CLAVE:
AER-LIV-SAN-MIG-ALLE-LEN-01

Todo lo contenido en este plano es propiedad de THINK ARCHITECTURE S.A. DE C.V. (R), para uso exclusivo y único del proyecto; cualquier variación o modificación deberá ser consultada. Entiendase bien antes de realizarla.

Desarrollado No. 95, 1er. piso
Col. Anzures, Miguel Hidalgo
C.P. 11540 TEL. 62.74.36.66 2 DE 3

CROQUIS DE UBICACION


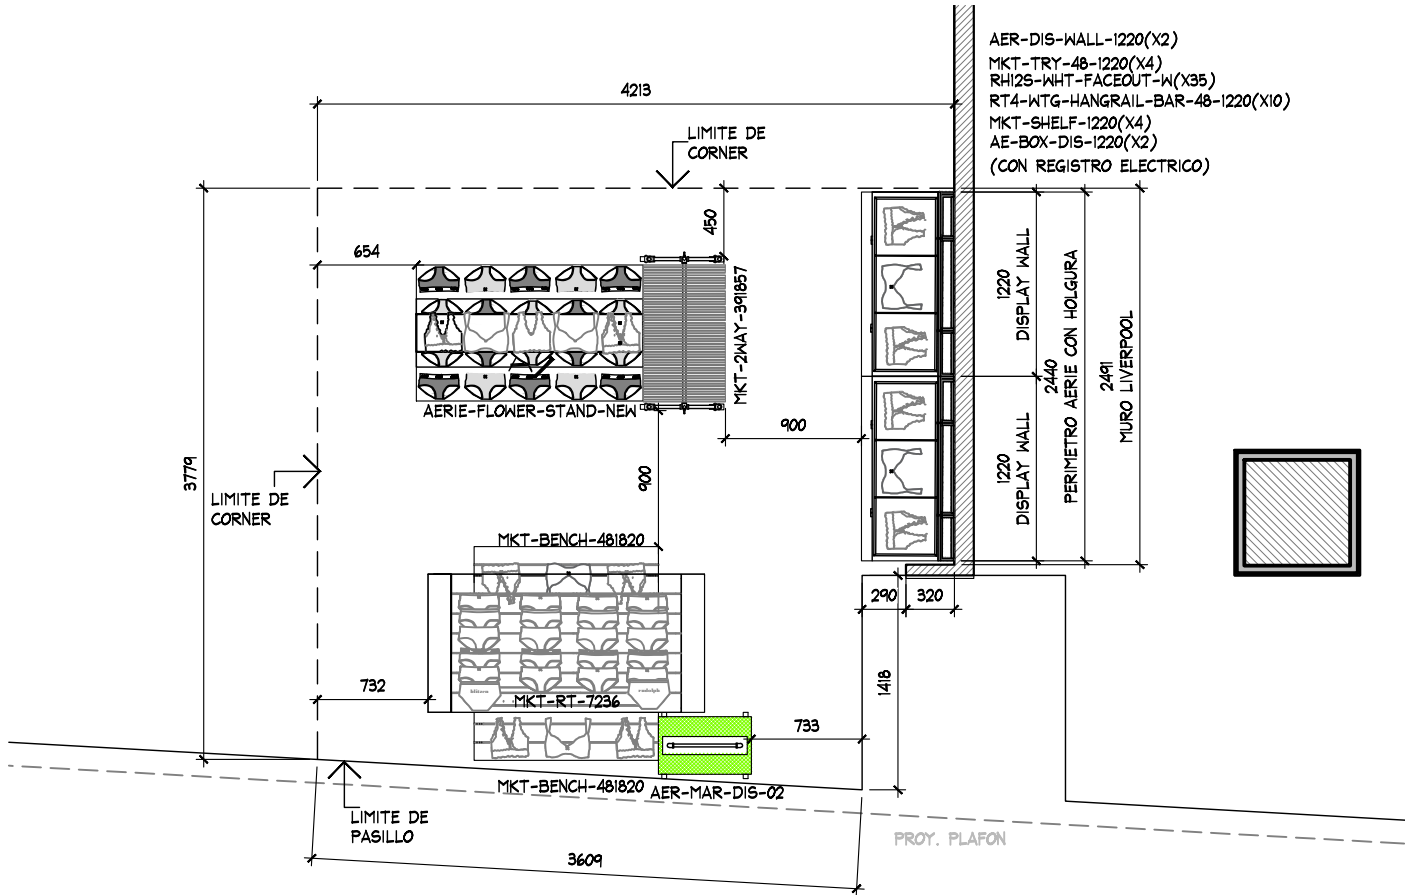


TABLA DE MOBILIARIO AERIE SAN MIGUEL DE ALLENDE		
CLAVE	DESCRIPCION	Nº MUEBLES
AER-DIS-WALL-1220	DISPLAY WALL	2
MKT-TRY-48-1220	SHELF PULL OUT TRAY	4
MKT-SHELF-1220	WALL CASE SHELF	4
AE-BOX-DIS-1220	BOX -DISPLAY WALL	2
RH12S-WHT FACEOUT W	FRONTAL	35
GR1-WHT-SADDLE HANGRAIL BRKT1"	BRACKET PARA BARRA	20
RT4-WTG HANGRAIL BAR 48"-1220	BARRA TINTORERIA	10
AERIE-FLOWER-STAND-NEW	AERIE FLOWER	1
MKT-RT-7236	RECTANGLE PICNIC TABLE	1
MKT-BENCH-481820	GARDEN BENCH W/DRAWER	2
MKT-2WAY-391857	2WAY GALVANIZED WARDROBER	1
AER-MAR-DIS-02	MARQUEE	1
TOTAL EN CORNER		83

PLANTA ARQUITECTONICA
ESC. 1:50



THINK
ARCHITECTURE

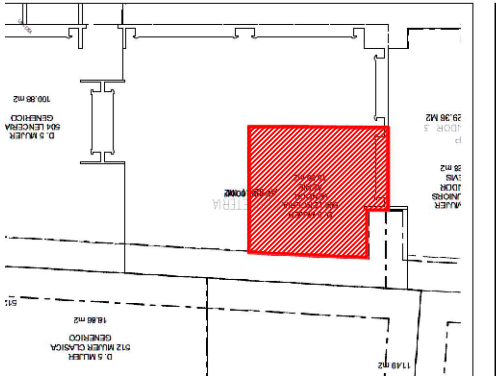

aerie
Aerie.com


PROYECTO

CORNER

AERIE

LIVERPOOL
SAN MIGUEL
DE ALLENDE

CROQUIS DE UBICACION

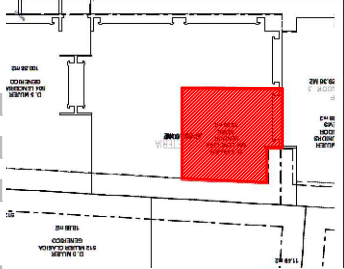

DIRECCION:
Lib. Jose Manuel Zavala 165, La
Luciérnaga, 37745 San Miguel de
Allende, Gto.

AREA DE PROYECTO:	FECHA:
15.51 m2	5 abril 2023
ESCALA: Indicada	ACOTACION: mm
RESPONSABLE: Proyectos	RESPONSABLE: Arq. Ricardo Arreola



CLAVE
AER-LIV-SAN-MIG-ALLE-LEN-01

Todo lo contenido en este plano es propiedad de THINK ARCHITECTURE S.A. DE C.V. (R), para uso exclusivo y único del proyecto; cualquier variación o modificación deberá ser consultada. Entiendase bien antes de realizarla.

Descartes No. 95, 1er. piso
Col. Anzures, Miguel Hidalgo
C.P. 11540 TEL. 62.74.36.66

2 DE 3

CROQUIS DE UBICACION

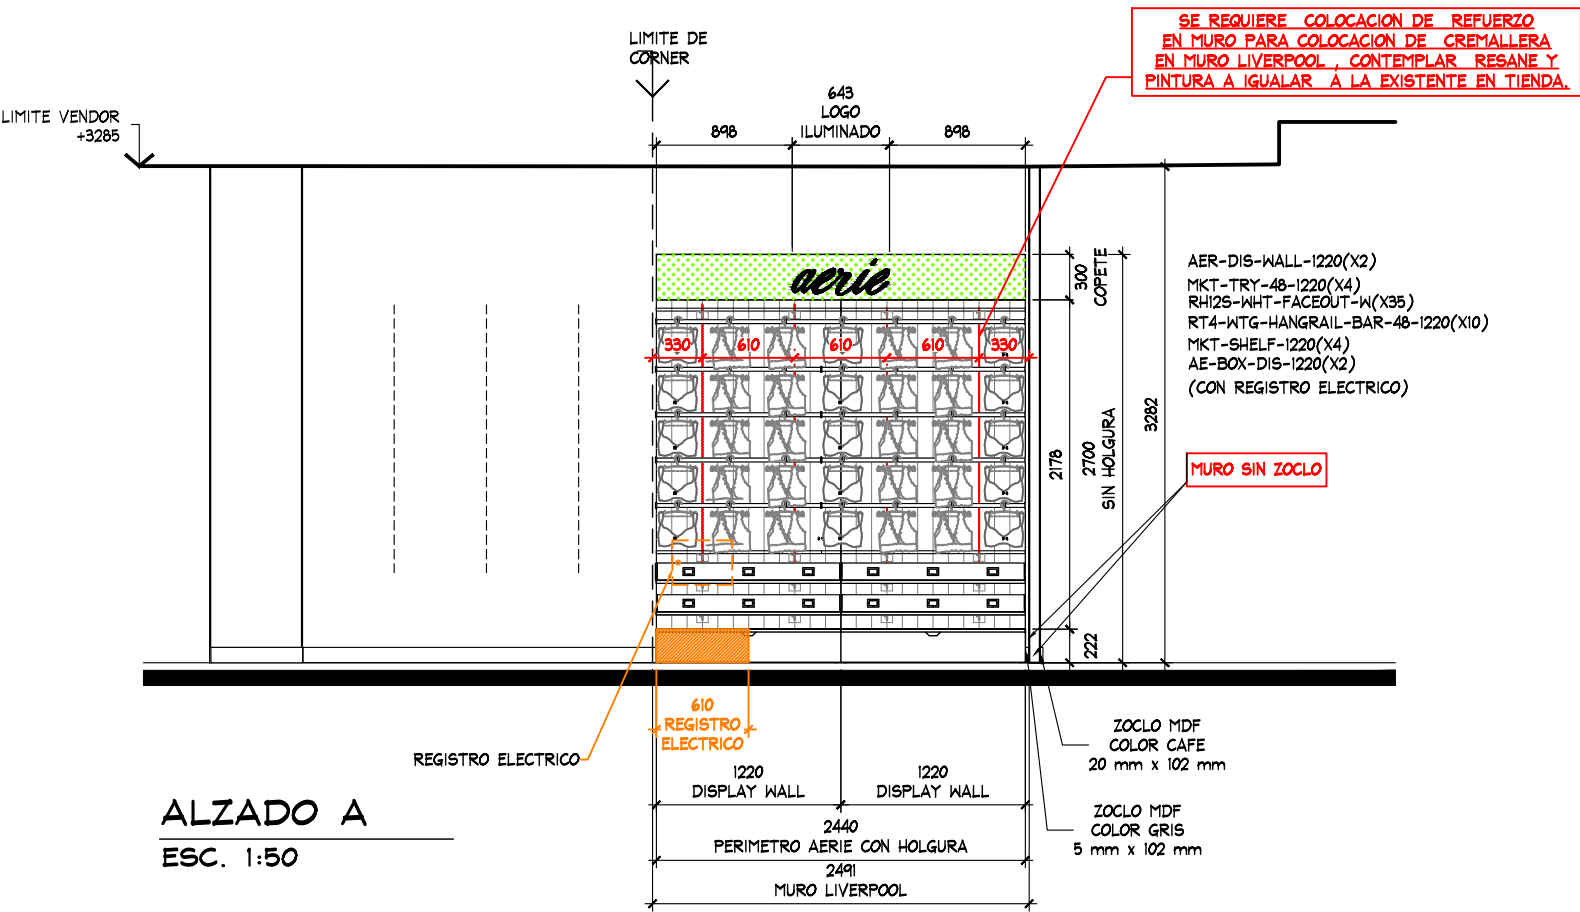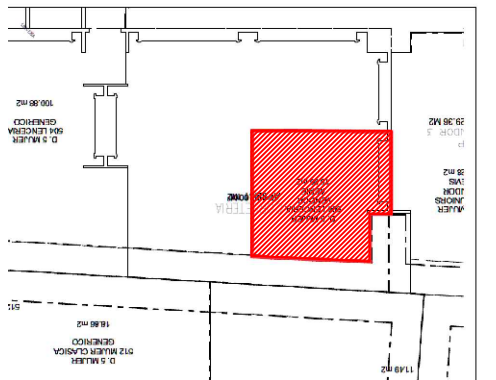

ALZADO A
ESC. 1:50



ESTADO ACTUAL




PROYECTO

CORNER

AERIE

LIVERPOOL
SAN MIGUEL
DE ALLENDE

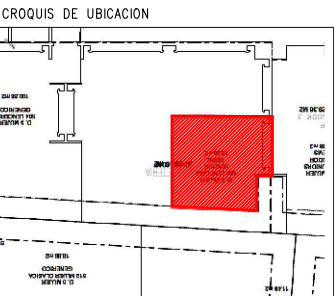

DIRECCION:
Lib. Jose Manuel Zavala 165, La
Luciérnaga, 37745 San Miguel de
Allende, Gto.

AREA DE PROYECTO:	FECHA:
15.51 m2	5 abril 2023
ESCALA: Indicada	ACOTACION: mm
RESPONSABLE: Proyectos	RESPONSABLE: Arq. Ricardo Arreola
CLAVE: AER-LIV-SAN-MIG-ALLE-LEN-01	

Todo lo contenido en este plano es propiedad de THINK
ARCHITECTURE S.A. DE C.V. (R), para uso exclusivo y
único del proyecto; cualquier variación o modificación
deberá ser consultada. Entiendase bien antes de realizarla.

Descartes No. 95, 1er. piso
Col. Anzures, Miguel Hidalgo
C.P. 11540 TEL. 62.74.36.66