


[illegible]


	INDICA MARCAS VECINAS
	INDICA ESPACIO DESIGNADO A AE JUNIORS
	INDICA PASILLO PRINCIPAL

CONTEMPLAR CONTACTOS NUEVOS PARA LETREROS


ESC. 1:50

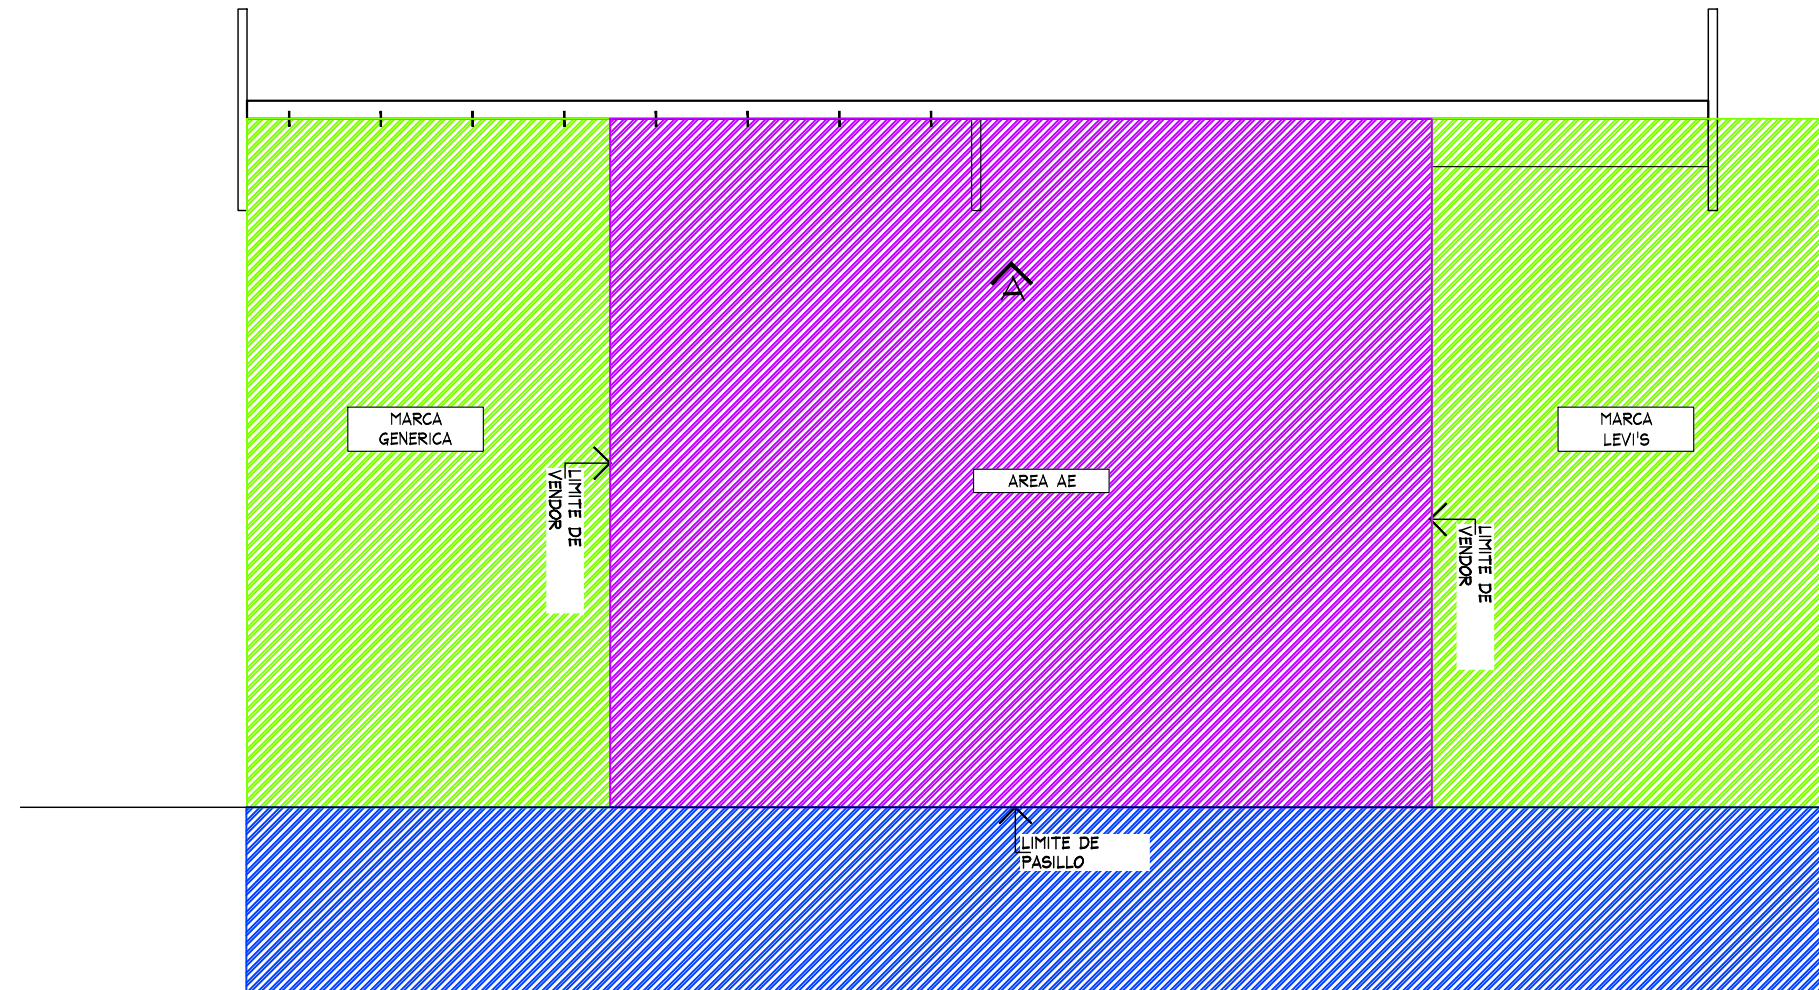

CROQUIS DE UBICACION

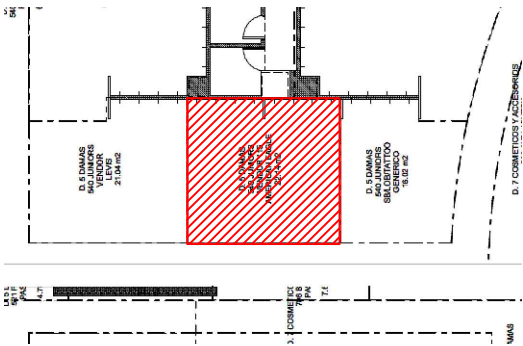

- MURO LIVERPOOL EN ACABADO PINTURA BLANCA Y VINIL TIPO LADRILLO EN FALDON
- CREMALLERAS VISIBLES EN UNA PARTE DEL PERIMETRO, CONTEMPLAR CREMALLERAS EN LADO EN DONDE SE UBICA CORNER SARAH BUSTANI
- CONTEMPLAR CONTACTOS
- CONTEMPLAR RETIRO DE PERIMETROS SARAH BUSTANI Y MOBILIARIO GENERICO
- CONTEMPLAR RETIRO DE MAMAPARA REVISAR MOVIMIENTO CON LIVERPOOL

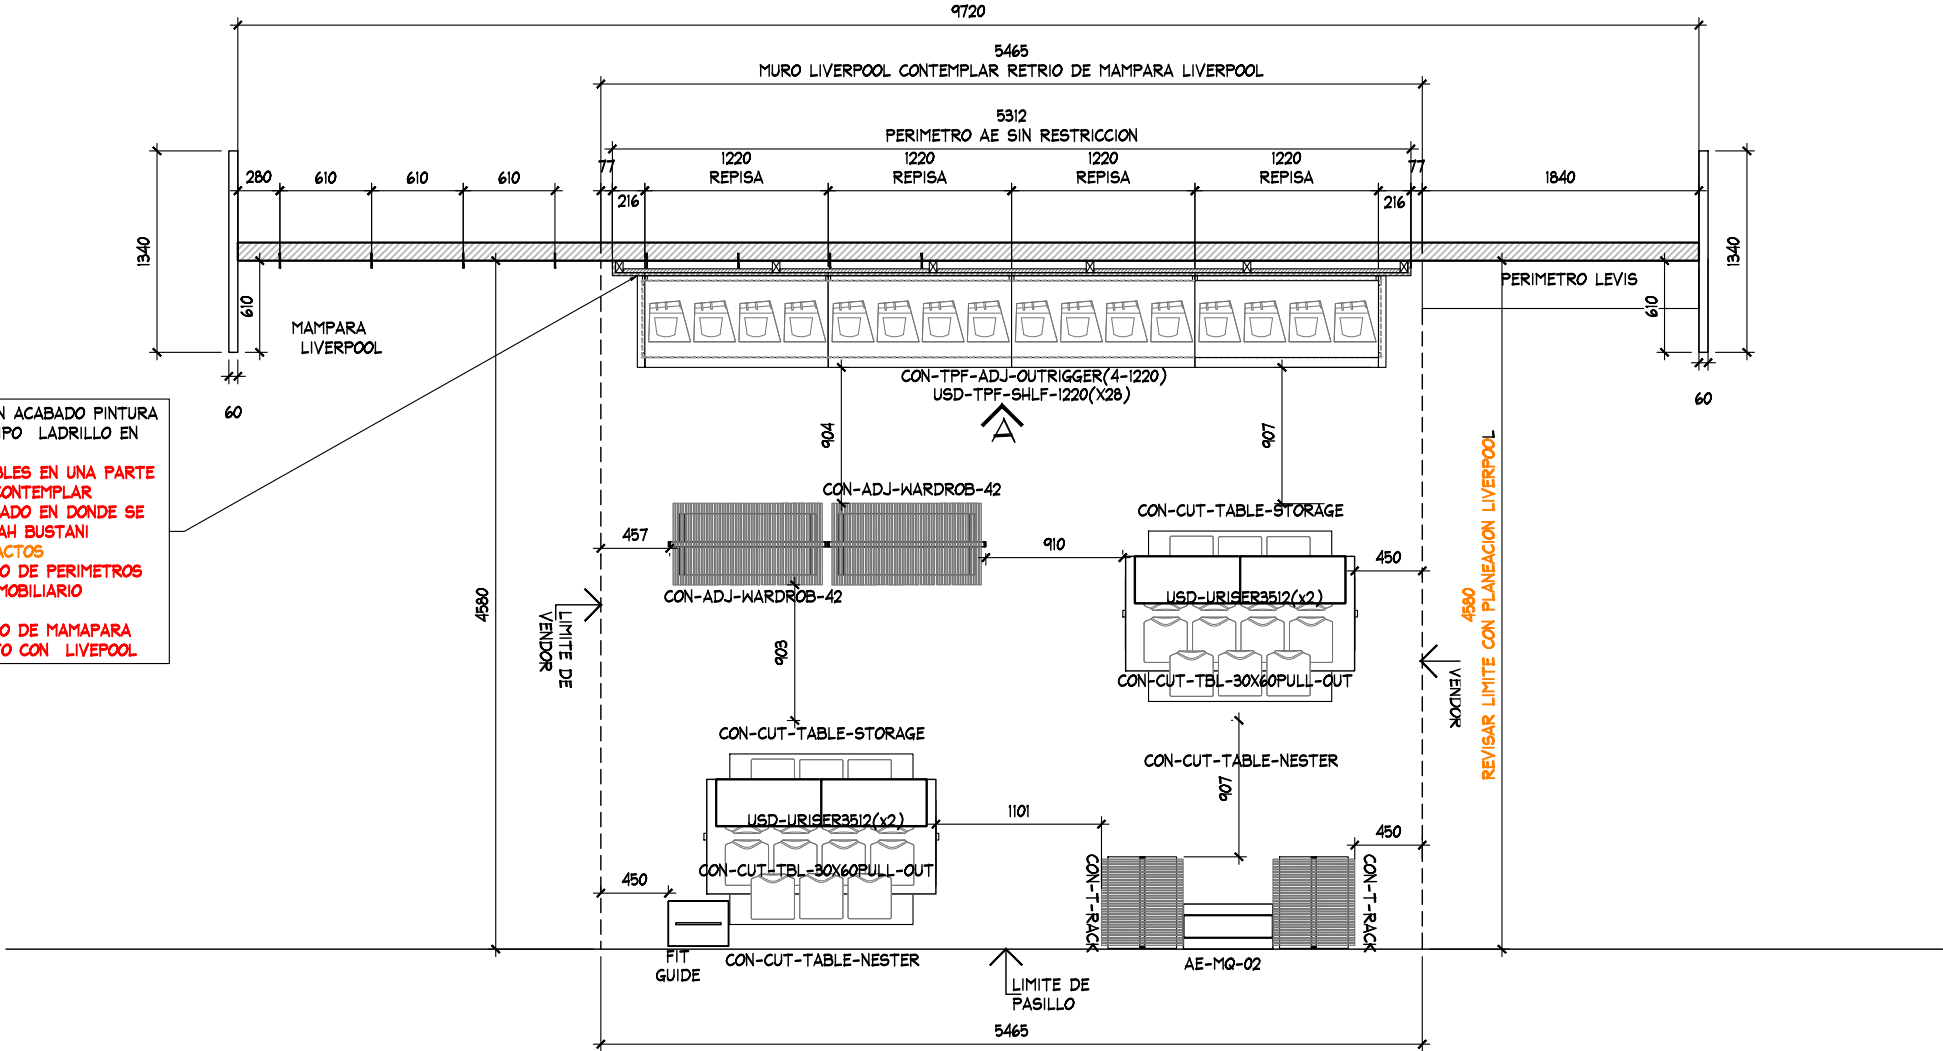

PLANTA ARQUITECTONICA
ESC. 1:50

TABLA DE CAPACIDADES AE - PTO VALLARTA - JUNIORS								
CLAVE	DESCRIPCION	Nº MUEBLES	COLGADO MINIMO	DOBLADO MINIMO	COLGADO MAXIMO	DOBLADO MAXIMO	TOTAL MINIMO	TOTAL MAXIMO
CON-TPF-ADJ-OUTRIGGER (4-1220MM)	PERIMETRO	4	0	0	0	0	0	0
USD-TPF-SHLF-1220MM	REPISAS	28	0	32	0	40	896	896
AE-MQ-02	MARQUEE	1	0	0	0	0	0	0
USD-URISER3512	RISER	4	0	0	0	0	0	0
CON-T-RACK	RACK "T"	2	49	0	65	0	97	129
CON-ADJ-WARDROB-42	TRINGLA	2	31	0	41	0	0	81
CON-CUT-TBL-30x60PULL-OUT	MESA ALTA	2	0	56	0	70	112	20
CON-CUT-TABLE-NESTER	MESA NESTER	1	0	24	0	20	24	20
CON-CUT-TABLE-STORAGE	STORAGE	2	0	0	0	0	0	0
FIT GUIDE	GRAFICO TOTEM	1	0	0	0	0	0	0
TOTAL EN CORNER		47	79	112	105	130	1129	1147

AMERICAN EAGLE

PROYECTO

CORNER

JUNIORS

LIVERPOOL
PTO VALLARTA

CROQUIS DE UBICACION

DIRECCION:
Blvd. Francisco Medina Ascencio 2920,
Educacion, 48338
Puerto Vallarta, Jal.

AREA DE PROYECTO:	FECHA:
25.02 m2	19 agosto 2021

ESCALA: Indicada	ACOTACION: mm
---------------------	------------------

RESPONSABLE: Proyectos	RESPONSABLE: Arq. Ricardo Arreola
---------------------------	--------------------------------------


CLAVE
AE-LIV-PTO-VAL-JUN-LEV

Todo lo contenido en este plano es propiedad de THINK ARCHITECTURE S.A. DE C.V. (R), para uso exclusivo y único del proyecto; cualquier variación o modificación deberá ser consultada. Entiendase bien antes de realizarla.


Descartes No. 98, 1er. piso
Col. Arzures, Miguel Alemán
C.P. 11540 TEL. 62.74.36.66

2 DE 3

CROQUIS DE UBICACION

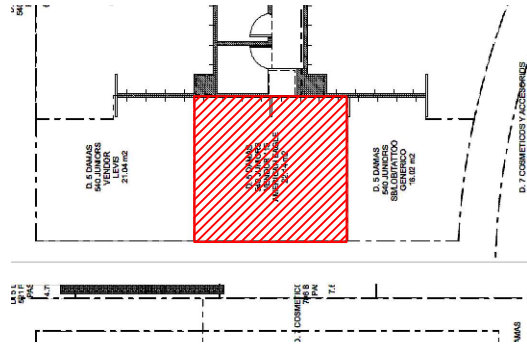

- MURO LIVERPOOL EN ACABADO PINTURA BLANCA Y VINIL TIPO LADRILLO EN FALDON
- CREMALLERAS VISIBLES EN UNA PARTE DEL PERIMETRO, CONTEMPLAR CREMALLERAS EN LADO EN DONDE SE UBICA CORNER SARAH BUSTANI
- CONTEMPLAR CONTACTOS
- CONTEMPLAR RETIRO DE PERIMETROS SARAH BUSTANI Y MOBILIARIO GENERICO.
- CONTEMPLAR RETIRO DE MAMAPARA REVISAR MOVIMIENTO CON LIVERPOOL

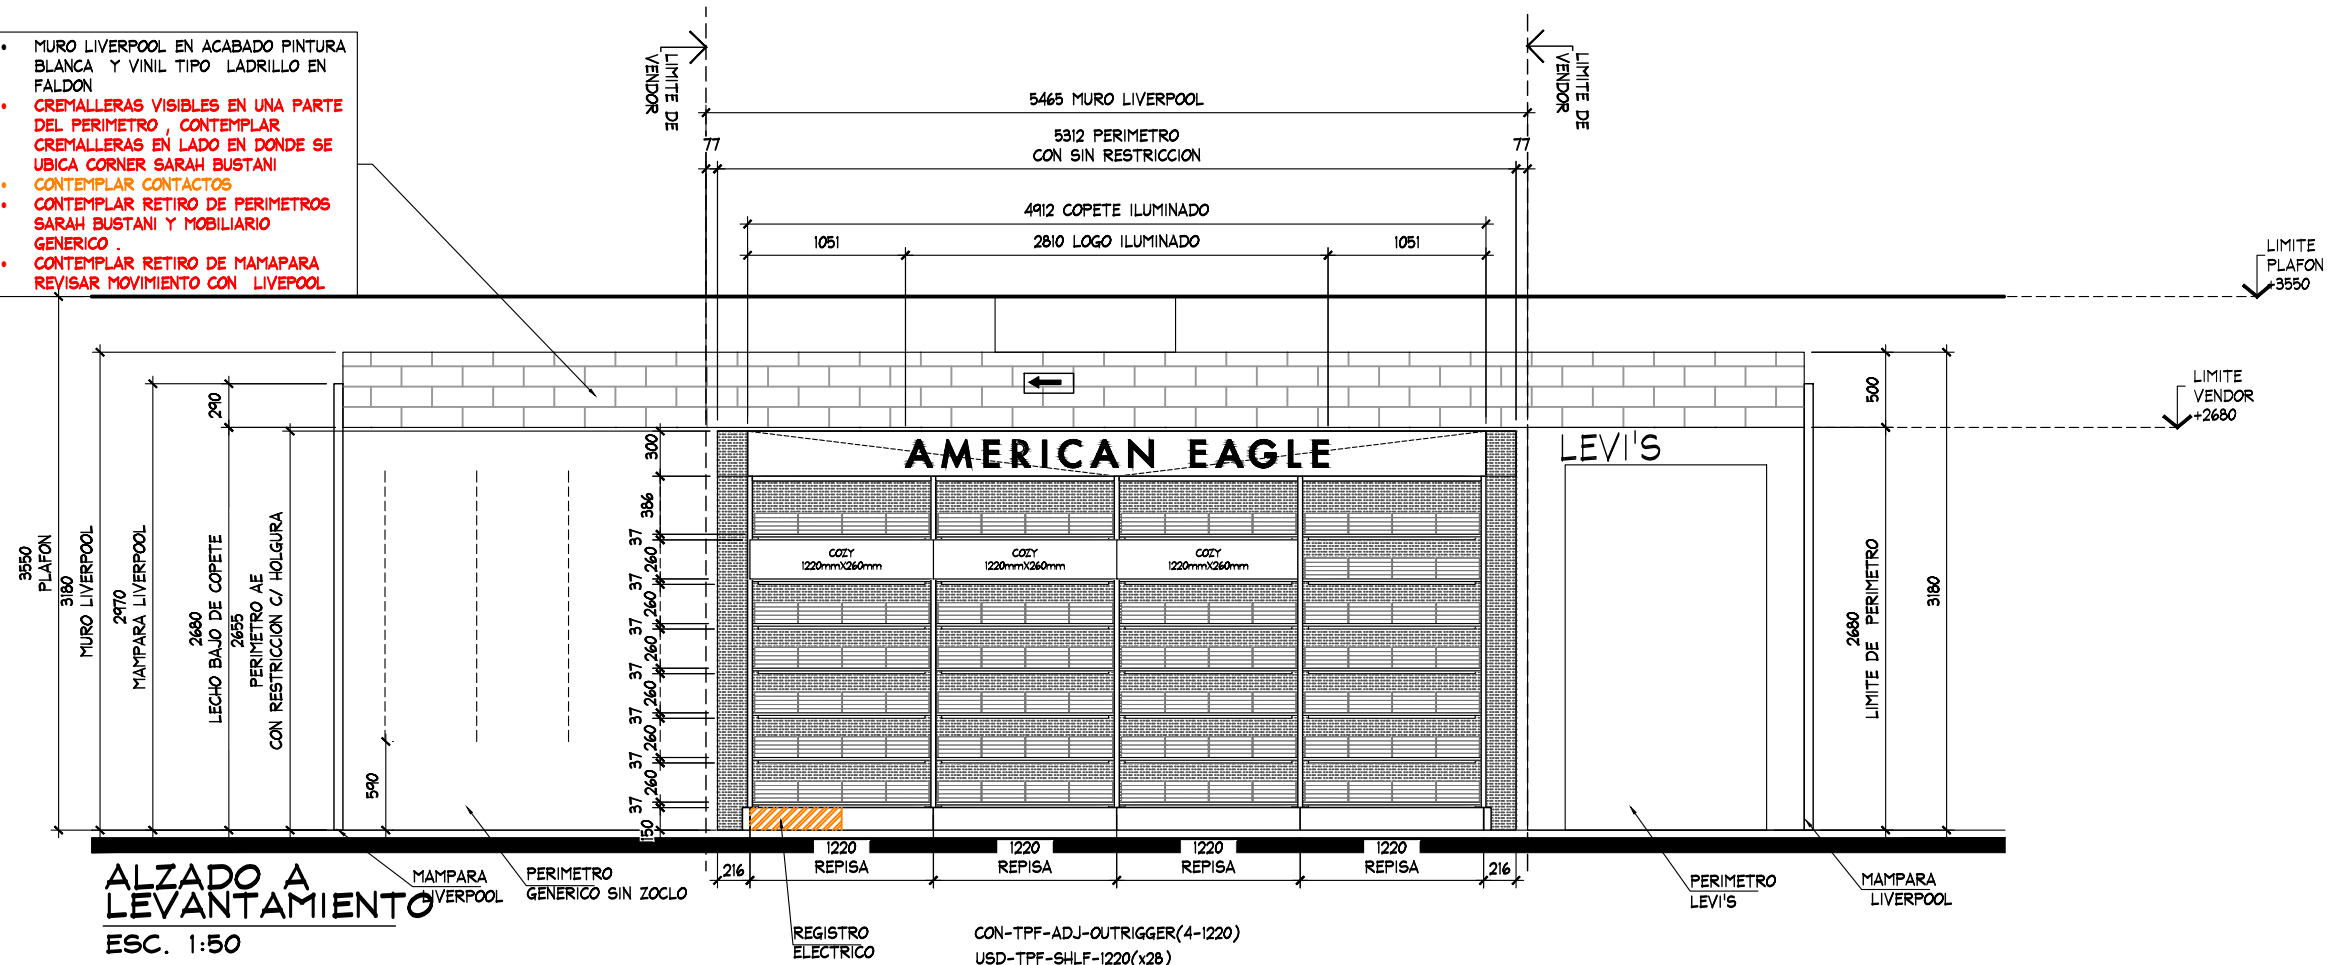

THINK
ARCHITECTURE

AMERICAN EAGLE


PROYECTO

CORNER

JUNIORS

LIVERPOOL
PTO VALLARTA

CROQUIS DE UBICACION

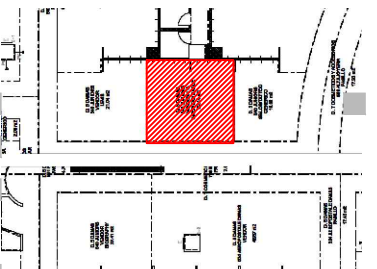

DIRECCION:
Bld. Francisco Medina Ascencio 2920,
Educacion, 48338
Puerto Vallarta, Jal.

AREA DE PROYECTO:	FECHA:
25.02 m2	19 agosto 2021
ESCALA:	ACOTACION:
Indicada	mm
RESPONSABLE:	RESPONSABLE:
Proyectos	Arq. Ricardo Arreola
CLAVE	
AE-LIV-PTO-VAL-JUN-LEV	

Todo lo contenido en este plano es propiedad de THINK ARCHITECTURE S.A. DE C.V. (R), para uso exclusivo y único del proyecto; cualquier variación o modificación deberá ser consultada. Entendase bien antes de realizarla.

Descartes No. 98, 1er. piso
Col. Aransas, Miguel Alemán
C.P. 11540 TEL. 62.74.36.66 3 DE 3