


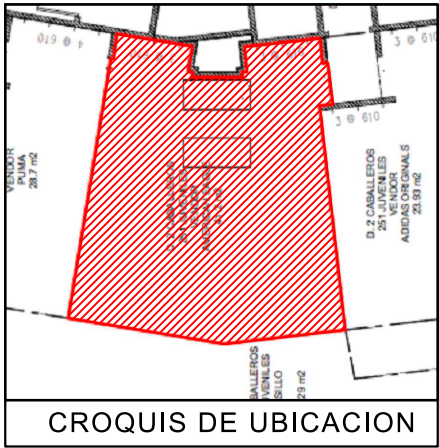


SIMBOLOGIA GENERAL

INDICA MARCAS VECINAS

INDICA ESPACIO DESIGNADO A AMERICAN EAGLES

INDICA PASILLO PRINCIPAL

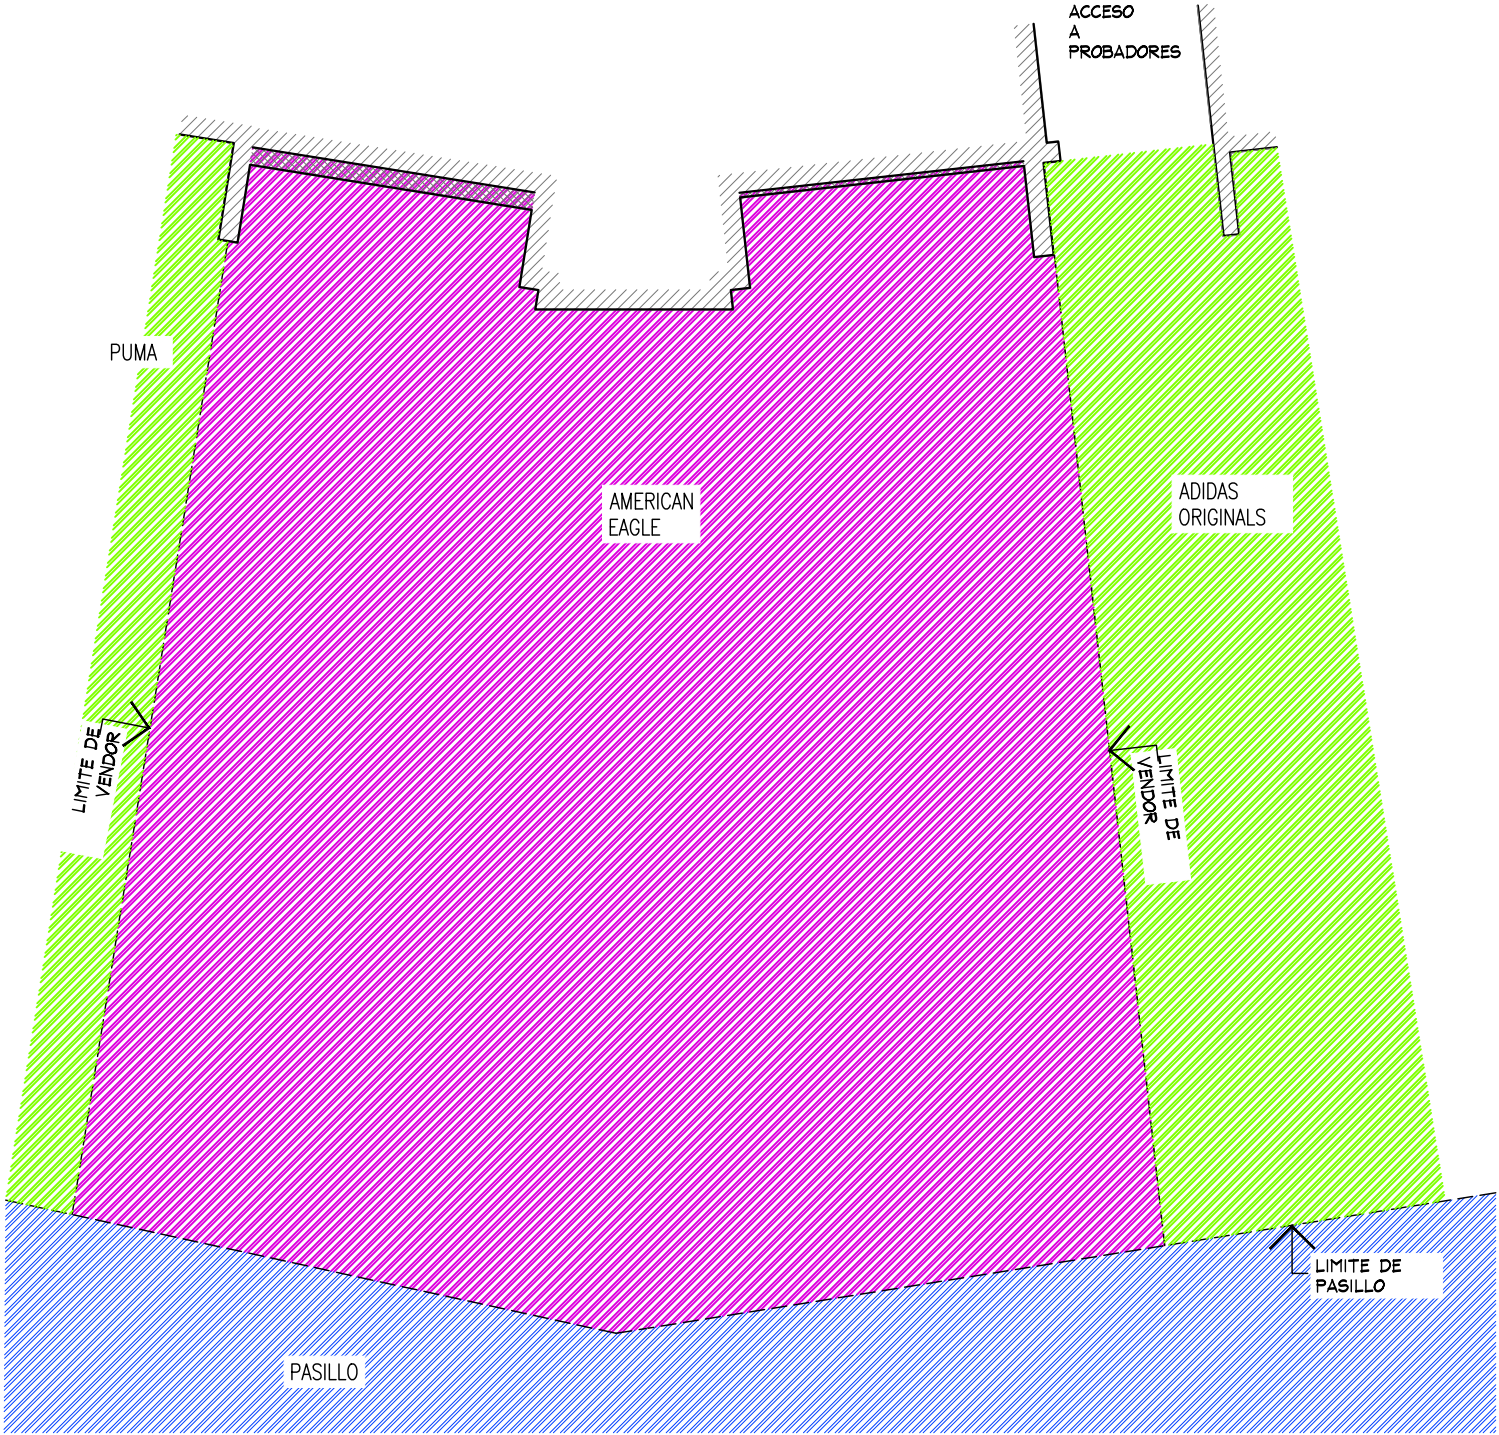


PLANTA GENERAL
ESC. 1:50

PLANTA GENERAL

PROYECTO

	PROYECTO: Arq. Marco Blanquet	NOTA: TODO LO CONTENIDO EN ESTE PLANO ES PROPIEDAD DE THINK ARCHITECTURE S.A. DE C.V. (R). PARA USO EXCLUSIVO Y UNICO DEL PROYECTO. CUALQUIER VARIACION O MODIFICACION DEBERA SER CONSULTADA, ENTIENDASE BIEN ANTES DE REALIZARLA.	AMERICAN EAGLE LIVERPOOL ECATEPEC JUVENILES			No.	FECHA	MODIFICACION Y/O COMENTARIOS	REVISO	CROQUIS DE REFERENCIA	REFERENCIA	AE X ME	
	REVISO: Arq. Ricardo Arreola		FECHA: 22-ago.-19	UBICACION: AV. CENTRAL S/N, FRACC. LAS AMERICAS, LAS AMERICAS, 55075 ECATEPEC DE MORELOS, MÉX.	ACOTACION: MM								CLAVE: AE-LIV-ECA-JUV-03
	DIBUJO:		ESCALA: INDICADA	AREA PROYECTO: 41.52 M2					No. DE HOJAS				1 DE 4
	PROYECTOS												

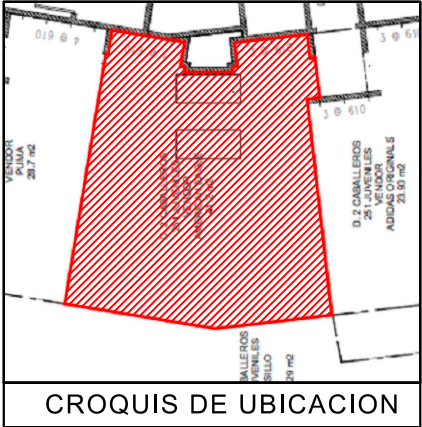

PER-01

DISPLAY WALL 1220 (x1)-AJUSTE 275 MM (X2)
AE-MEX-FLOOR-BOX 1220MM (x1)
AE-MEX-FLOOR-BOX 271 MM (x2) AJUSTE
WS-1448-WO/1220MM (x6)

PER-02

DISPLAY WALL 1220 (x1)-AJUSTE 276 MM (X2)
AE-MEX-FLOOR-BOX 1220MM (x1)
AE-MEX-FLOOR-BOX 276 MM (x2) AJUSTE
WS-1448-WO/1220MM (x6)

TABLA DE CAPACIDADES AE ECATEPEC JUVENILES								
CLAVE	DESCRIPCION	Nº MUEBLES	COLGADO MINIMO	DOBLADO MINIMO	COLGADO MAXIMO	DOBLADO MAXIMO	TOTAL MINIMO	TOTAL MAXIMO
DISPLAY WALL-1220MM (x1)-AJUS 275MM(x2)	PERIMETRO	1	0	0	0	0	0	0
DISPLAY WALL-1220MM (x1)-AJUS 276MM(x2)	PERIMETRO	1	0	0	0	0	0	0
AE-MEX-FLOR-BOX 1220MM (x1)-AJUS 275MM(x2)	BASE PERIMETRO	1	0	0	0	0	0	0
AE-MEX-FLOR-BOX 1220MM (x1)-AJUS 276MM(x2)	BASE PERIMETRO	1	0	0	0	0	0	0
WS-1448-WO/1220 MM	REPISAS	12	0	32	0	40	384	384
PARSON MAIN TABLE	MESA	1	0	32	0	40	32	40
LARGE BUNKER	MESA	1	80	0	90	0	80	90
SMALL FLOOR CUBE	NESTER	2	0	32	0	40	64	80
RD-TBL-56	MESA REDONDA	1	0	192	0	240	192	240
RD-TBL-SQ-SEAT	NESTER	8	0	16	0	20	128	160
WB-SLRIS-811-B	RISER	1	0	0	0	0	0	0
WB-SLRIS-415-C	RISER	1	0	0	0	0	0	0
M-WOOD	FREE STANDING	1	0	0	0	0	0	0
SH-RIS-2912RF	RISER	2	0	0	0	0	0	0
SH-RIS-3512	RISER	2	0	0	0	0	0	0
T-PIPE-RACK-GAL	RACK "T"	4	49	0	65	0	194	259
2WWAY-CLRM	TRINGLA	1	31	0	41	0	0	41
BXLG-TBL-6030RF	MESA ALTA	1	0	56	0	70	56	40
BXLG-STNST-2424RF	MESA NESTER	2	0	24	0	20	48	40
BXLG-BC-4821/WD	MESA BOOKCASEW/D	1	0	64	0	80	64	80
MANIQUE	MANIQUE	7	0	0	0	0	0	0
TOTAL EN CORNER		52	159	496	195	610	1242	1453

NOTA IMPORTANTE :

AL MOMENTO DEL LEVANTAMIENTO SE ENCONTRO LA MARCA VANS DENTRO DEL CORNER DESIGNADO PARA "AE" , SE DEBERA DE CONTEMPLAR :

RETIRO DE PERIMETRO Y MOBILIARIO CENTRAL EXISTENTE POR (VERIFICAR CON PLANEACION LIVERPOOL LA COORDINACION DE RETIROS), EN EL CASO QUE SE REQUIERA EL RETIRO POR PARTE DE THINK SE DEBERA DE VERIFICAR CON EL AREA DE MANTENIMIENTO LA ENTREGA DEL MOBILIARIO RETIRADO .


SE ENCONTRO PISO CERAMICO, PIEZA DE 600x600 mm DENTRO DEL CORNER, POR LO QUE NO SE PROPONE CAMBIO DE PISO .

MARCAS COLINDANTES, PUMA Y ADIDAS ORIGINALS.

NO SE REQUIRE CONTACTOS YA QUE POR DIMENSION LOS LOGOS SERAN SIN ILUMINACION.

VERIFICAR REITROS DE PANELES VANS EN FOCAL , SE CONSERVA MESA DE APOYO POS .CONTEMPLAR RESANE Y PINTURA POR THINK EN ESTE MURO .

PERIMETROS CON RESTRICCION DE COPETE VERFICIAR PREVIO A FABRICACION DE PANELES PERIMETRALES

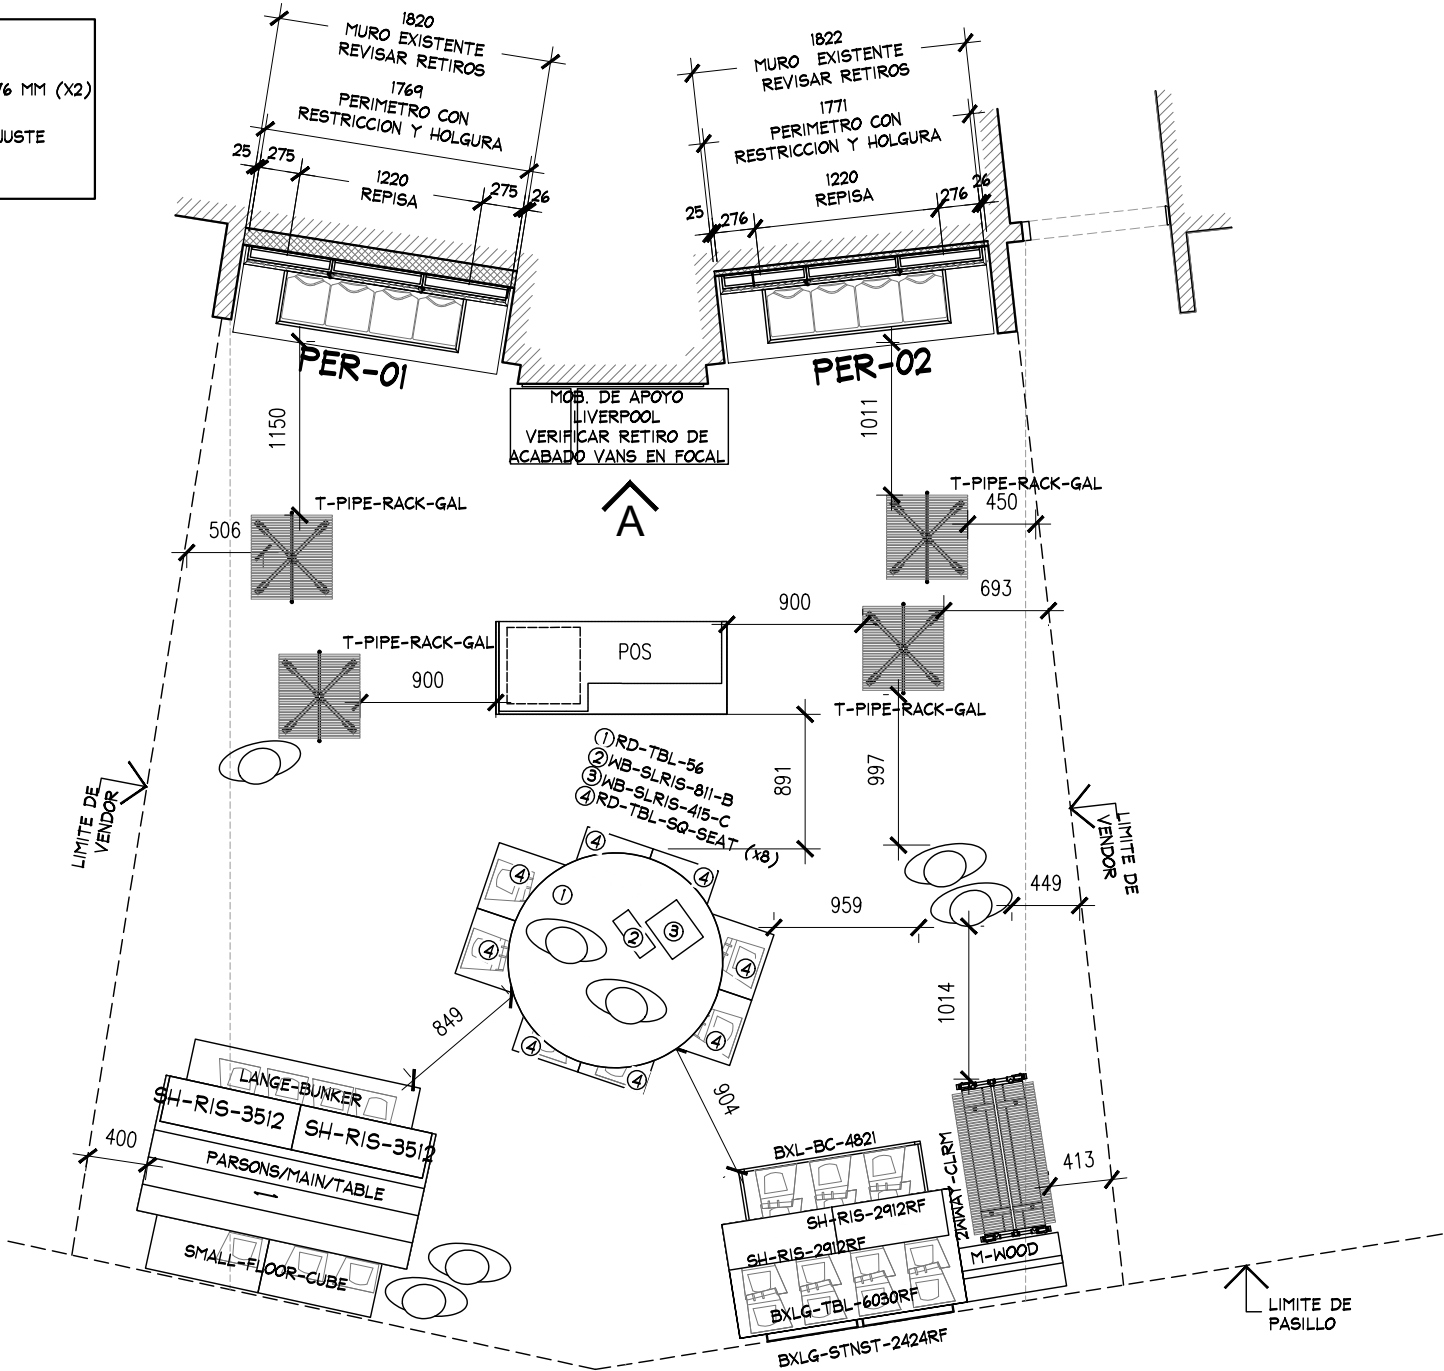

PLANTA DE MOBILIARIO
ESC. 1:50

PLANTA DE MOBILIARIO

PROYECTO



PROYECTO:
Arq. Marco Blanquet
REVISO:
Arq. Ricardo Arreola
DIBUJO:
PROYECTOS

NOTA:
TODO LO CONTENIDO EN ESTE PLANO ES PROPIEDAD DE THINK ARCHITECTURE S.A. DE C.V. (R). PARA USO EXCLUSIVO Y UNICO DEL PROYECTO, CUALQUIER VARIACION O MODIFICACION DEBERA SER CONSULTADA, ENTIENDASE BIEN ANTES DE REALIZARLA.


AMERICAN EAGLE
LIVERPOOL ECATEPEC JUVENILES
FECHA: 22-ago.-19
ESCALA: INDICADA
UBICACION:
AV. CENTRAL S/N, FRACC. LAS AMERICAS, LAS AMERICAS, 55075 ECATEPEC DE MORELOS, MÉX.

ACOTACION: MM
AREA PROYECTO: 41.52 M2

No.	FECHA	MODIFICACION Y/O COMENTARIOS	REVISO

CROQUIS DE REFERENCIA	REFERENCIA

CLAVE
AE-LIV-ECA-JUV-03
No. DE HOJAS 2 DE 4
AE X ME

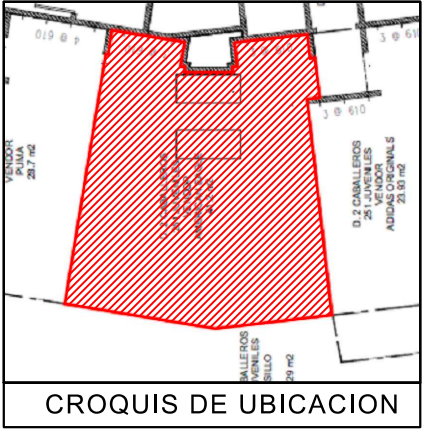

NOTA IMPORTANTE :

AL MOMENTO DEL LEVANTAMIENTO SE ENCONTRO LA MARCA VANS DENTRO DEL CORNER DESIGNADO PARA "AE" , SE DEBERA DE CONTEMPLAR :

RETIRO DE PERIMETRO Y MOBILIARIO CENTRAL EXISTENTE POR (VERIFICAR CON PLANEACION LIVERPOOL LA COORDINACION DE RETIROS), EN EL CASO QUE SE REQUIERA EL RETIRO POR PARTE DE THINK SE DEBERA DE VERIFICAR CON EL AREA DE MANTENIMIENTO LA ENTREGA DEL MOBILIARIO RETIRADO .


SE ENCONTRO PISO CERAMICO, PIEZA DE 600x600 mm DENTRO DEL CORNER, POR LO QUE NO SE PROPONE CAMBIO DE PISO .

MARCAS COLINDANTES, PUMA Y ADIDAS ORIGINALS.

NO SE REQUIERE CONTACTOS YA QUE POR DIMENSION LOS LOGOS SERAN SIN ILUMINACION.

VERIFICAR REITROS DE PANELES VANS EN FOCAL , SE CONSERVA MESA DE APOYO POS .CONTEMPLAR RESANE Y PINTURA POR THINK EN ESTE MURO .

PERIMETROS CON RESTRICCION DE COPETE VERFICIAR PREVIO A FABRICACION DE PANELES PERIMETRALES

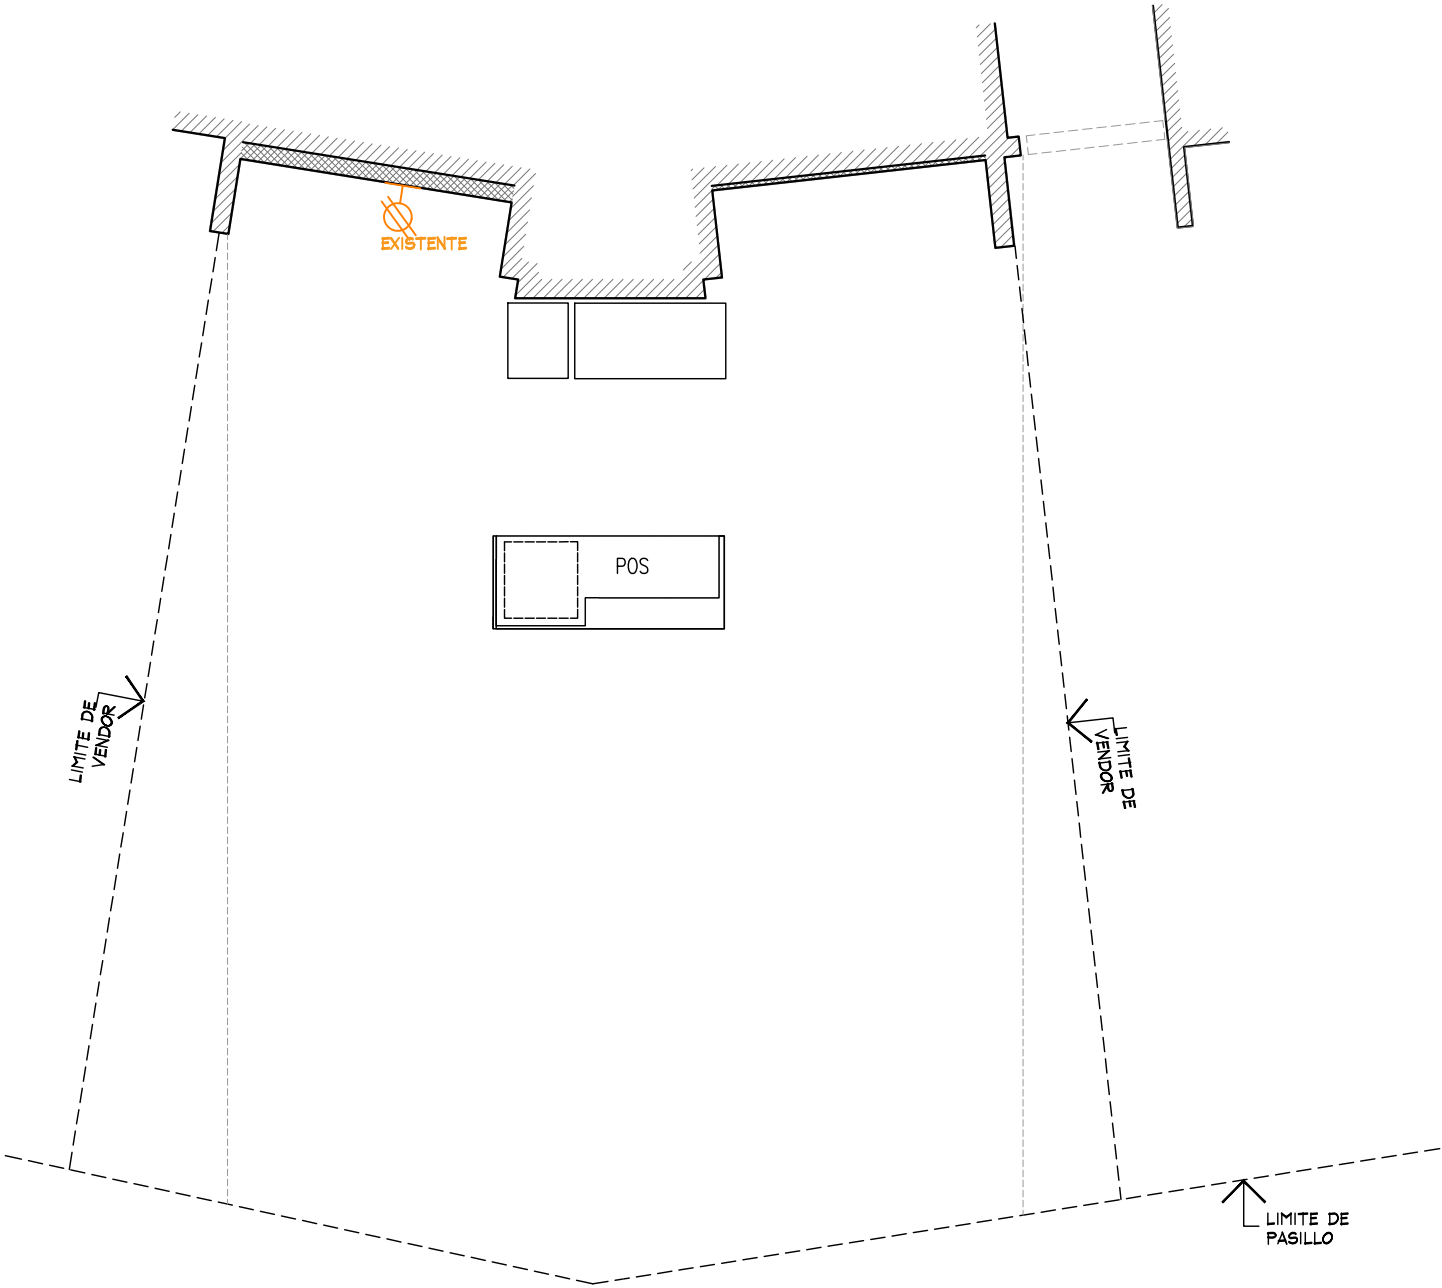

PLANTA DE FUERZA
ESC. 1:50

PLANTA DE FUERZA

PROYECTO



PROYECTO:
Arq. Marco Blanquet
REVISO:
Arq. Ricardo Arreola
DIBUJO:
PROYECTOS

NOTA:
TODO LO CONTENIDO EN ESTE PLANO ES PROPIEDAD DE THINK ARCHITECTURE S.A. DE C.V. (R). PARA USO EXCLUSIVO Y UNICO DEL PROYECTO, CUALQUIER VARIACION O MODIFICACION DEBERA SER CONSULTADA, ENTIENDASE BIEN ANTES DE REALIZARLA.


AMERICAN EAGLE
LIVERPOOL ECATEPEC JUVENILES

FECHA: 22-ago.-19
UBICACION: AV. CENTRAL S/N, FRACC. LAS AMERICAS, LAS AMERICAS, 55075 ECATEPEC DE MORELOS, MÉX.
ACOTACION: MM
AREA PROYECTO: 41.52 M2
ESCALA: INDICADA

No.	FECHA	MODIFICACION Y/O COMENTARIOS	REVISO

CROQUIS DE REFERENCIA	REFERENCIA

AE X ME

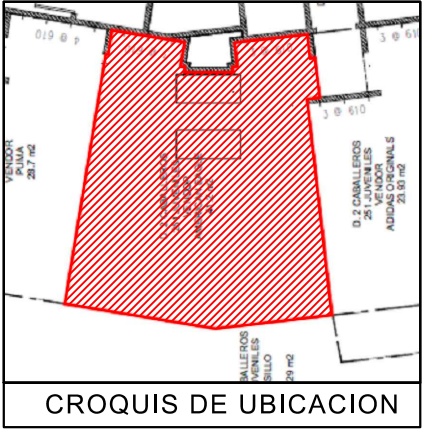


1548

8

AMERICAN EAGLE

DETALLE LOGO SIN ILUMINACION

ESC. 1:20

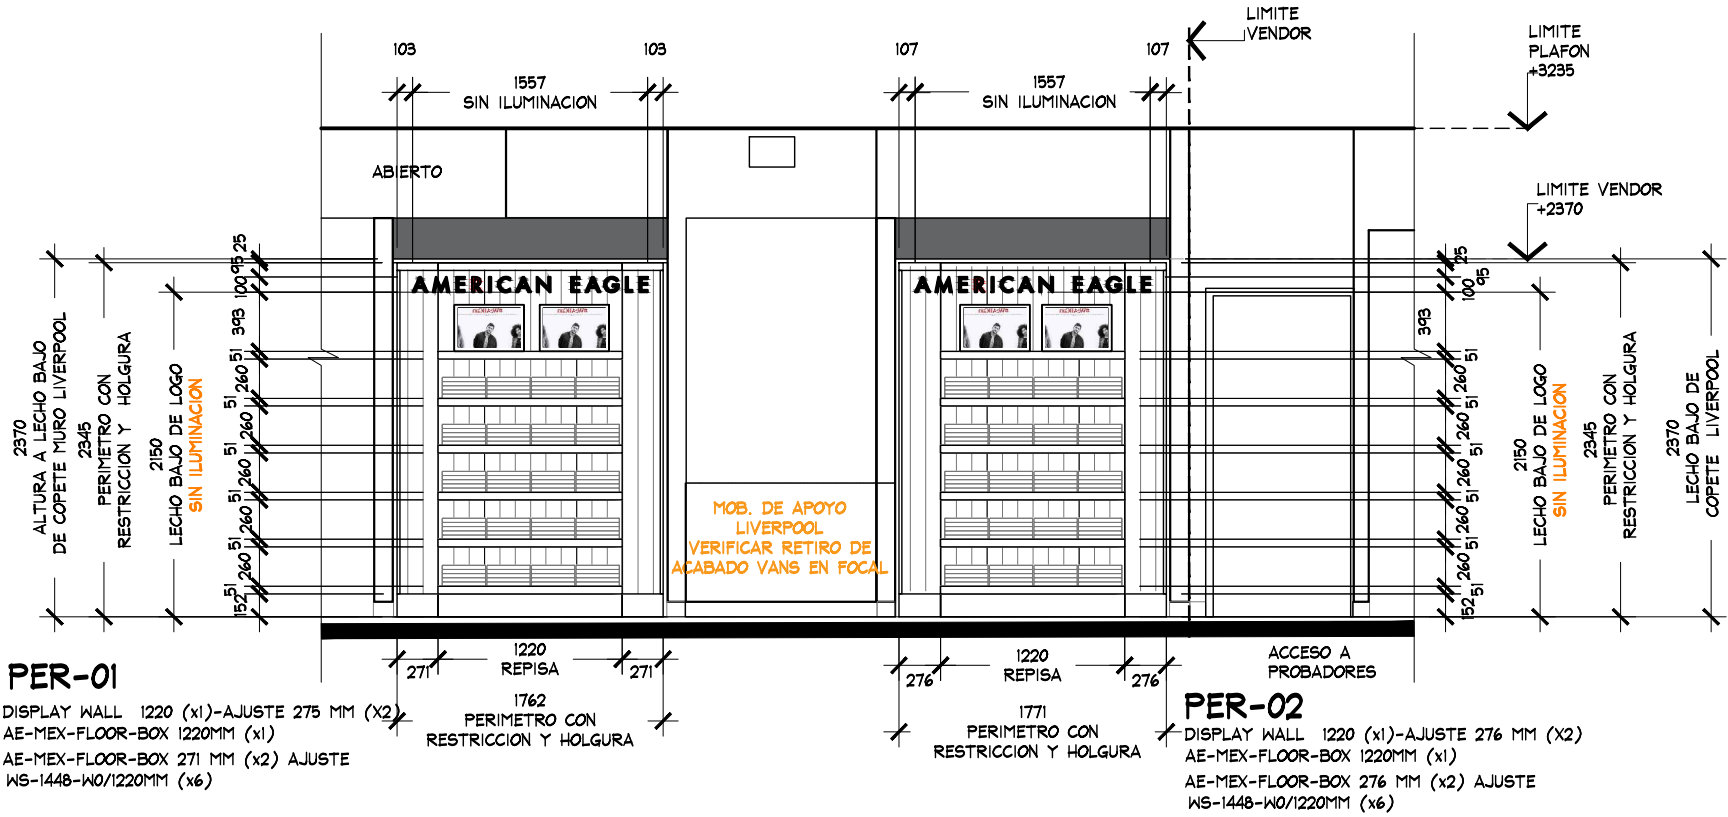

ALZADO "A"

ESC. 1:50

ALZADO

PROYECTO



PROYECTO:
Arq. Marco Blanquet

REVISO:
Arq. Ricardo Arreola

DIBUJO:
PROYECTOS

NOTA:
TODO LO CONTENIDO EN ESTE PLANO ES PROPIEDAD DE THINK ARCHITECTURE S.A. DE C.V. (R). PARA USO EXCLUSIVO Y UNICO DEL PROYECTO, CUALQUIER VARIACION O MODIFICACION DEBERA SER CONSULTADA, ENTIENDASE BIEN ANTES DE REALIZARLA.

FECHA:
22-ago.-19

ESCALA:
INDICADA

AMERICAN EAGLE LIVERPOOL ECATEPEC JUVENILES

UBICACION:
AV. CENTRAL S/N, FRACC. LAS AMERICAS, LAS AMERICAS, 55075 ECATEPEC DE MORELOS, MÉX.

ACOTACION:
MM

AREA PROYECTO:
41.52 M2

No.	FECHA	MODIFICACION Y/O COMENTARIOS	REVISO

CROQUIS DE REFERENCIA	REFERENCIA

CLAVE	AE-LIV-ECA-JUV-03
No. DE HOJAS	4 DE 4

AE X ME