


CROQUIS DE UBICACION

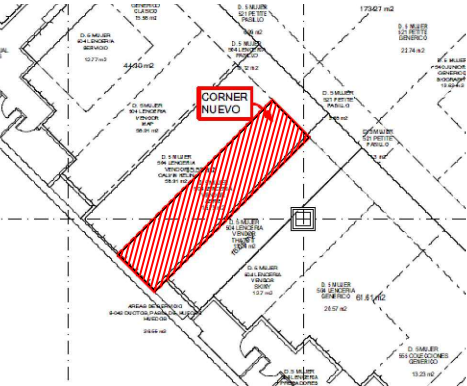

SIMBOLOGIA GENERAL

	INDICA MARCAS VECINAS
	INDICA ESPACIO DESIGNADO A AERIE
	INDICA PASILLO PRINCIPAL

NOTA IMPORTANTE :

AL MOMENTO DEL LEVANTAMIENTO SE ENCONTRO MOBILIARIO DE LA MARCA MAP, ASI COMO MOBILIARIO SUELTO, SE DEBERA DE CONTEMPLAR:

RETIRO DE MOBILIARIO CENTRAL Y PERIMETRAL EXISTENTE POR (VERIFICAR CON PLANEACION LIVERPOOL LA COORDINACION DE RETIROS), EN EL CASO QUE SE REQUIERA EL RETIRO, SE DEBERA DE VERIFICAR CON EL AREA DE MANTENIMIENTO LA ENTREGA DEL MOBILIARIO RETIRADO.

ALTURA PERIMETRO EXISTENTE: 2511 mm.


CREMALLERAS VISIBLES EN PERIMETRO, **NO CONSIDERAR EN PRESUPUESTO**

SE ENCONTRO PISO EXISTENTE EN TIENDA, PISO CERAMICO ACABADO APARENTE COLOR BEIGE DE 600 x 600 mm, **NO SE CONSIDERA CAMBIO**

ZOCLO CERAMICO COLOR BEIGE, 5 X 100 mm.

MARCAS COLINDANTES: MAP Y AREA PLAYA Y VIAJE.

AL MOMENTO DEL LEVANTAMIENTO, NO SE ENCONTRO SALIDA ELECTRICA (CONTACTO) **CONSIDERAR CONTACTO EN PRESUPUESTO**

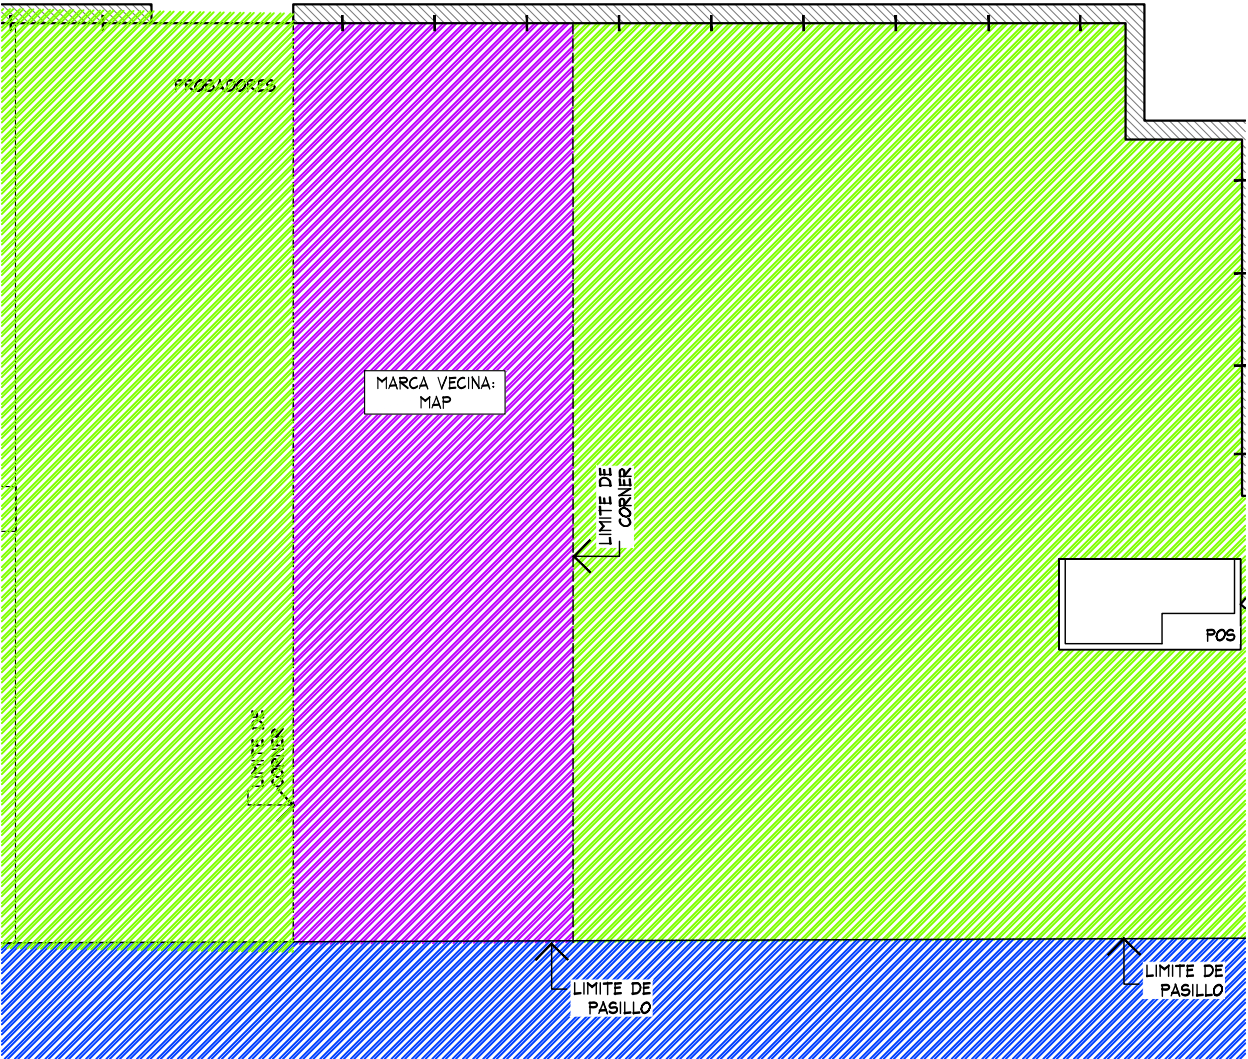

PLANTA GENERAL
ESC. 1:50



THINK
ARCHITECTURE


aerie
Aerie.com

PROYECTO

CORNIER

AERIE

LIVERPOOL
MOCAMBO

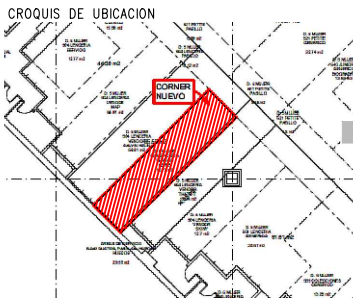

DIRECCION:
Su Santidad Juan Pablo II No. 48,
Fraccionamiento Jardines de Virginia,
Plaza Mocambo. C.P. 94290. Boca
del Rio, Veracruz.

AREA DE PROYECTO:	FECHA:
11.22m2	1 julio 2022
ESCALA: Indicada	ACOTACION: mm
RESPONSABLE: Proyectos	RESPONSABLE: Ara, Ricardo Arreola
CLAVE:	
AER-LIV-VER-MOC-03	

Todo lo contenido en este plano es propiedad de THINK ARCHITECTURE S.A. DE C.V. (R), para uso exclusivo y único del proyecto; cualquier variación o modificación deberá ser consultada. Entendase bien antes de realizarla.

Desarrollado No. 95, 1er. piso
Col. Anzures, Miguel Hidalgo
C.P. 11540 TEL. 62.74.36.66

CROQUIS DE UBICACION


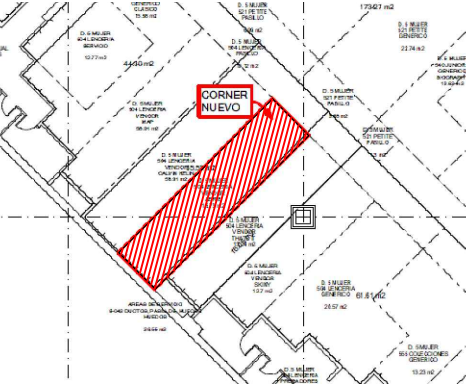


TABLA DE MOBILIARIO LIVERPOOL VERACRUZ MOCAMBO		
CLAVE	DESCRIPCION	Nº MUEBLES
AER-DIS-WALL-1830-ESPECIAL	DISPLAY WALL	1
MKT-TRY-48-1830-ESPECIAL	SHELF PULL OUT TRAY	1
MKT-SHELF-1830-ESPECIAL	WALL CASE SHELF	2
AE-BOX-DIS-610	BOX -DISPLAY WALL	1
AE-BOX-DIS-1220	BOX -DISPLAY WALL	1
RH12S-WHT FACEOUT W	FRONTAL	30
GR1-WHT-SADDLE HANGRAIL BRKT1"	BRACKET PARA BARRA	10
RT4-WTG HANGRAIL BAR 48"-915	BARRA TINTORERIA	0
RT4-WTG HANGRAIL BAR 48"-1830-ESPECIAL	BARRA TINTORERIA	5
AERIE-FLOWER-STAND-NEW	AERIE FLOWER	1
MKT-2WAY-391857	2WAY GALVANIZED WARDROBER	3
AER-MAR-DIS-02	MARQUEE	1
MANIQUIE	MANIQUIE	1
MKT-BFBF	BASE MANIQUIE	1
AER-WOOD-BACK - RISER	RISER	1
TOTAL EN CORNER		59

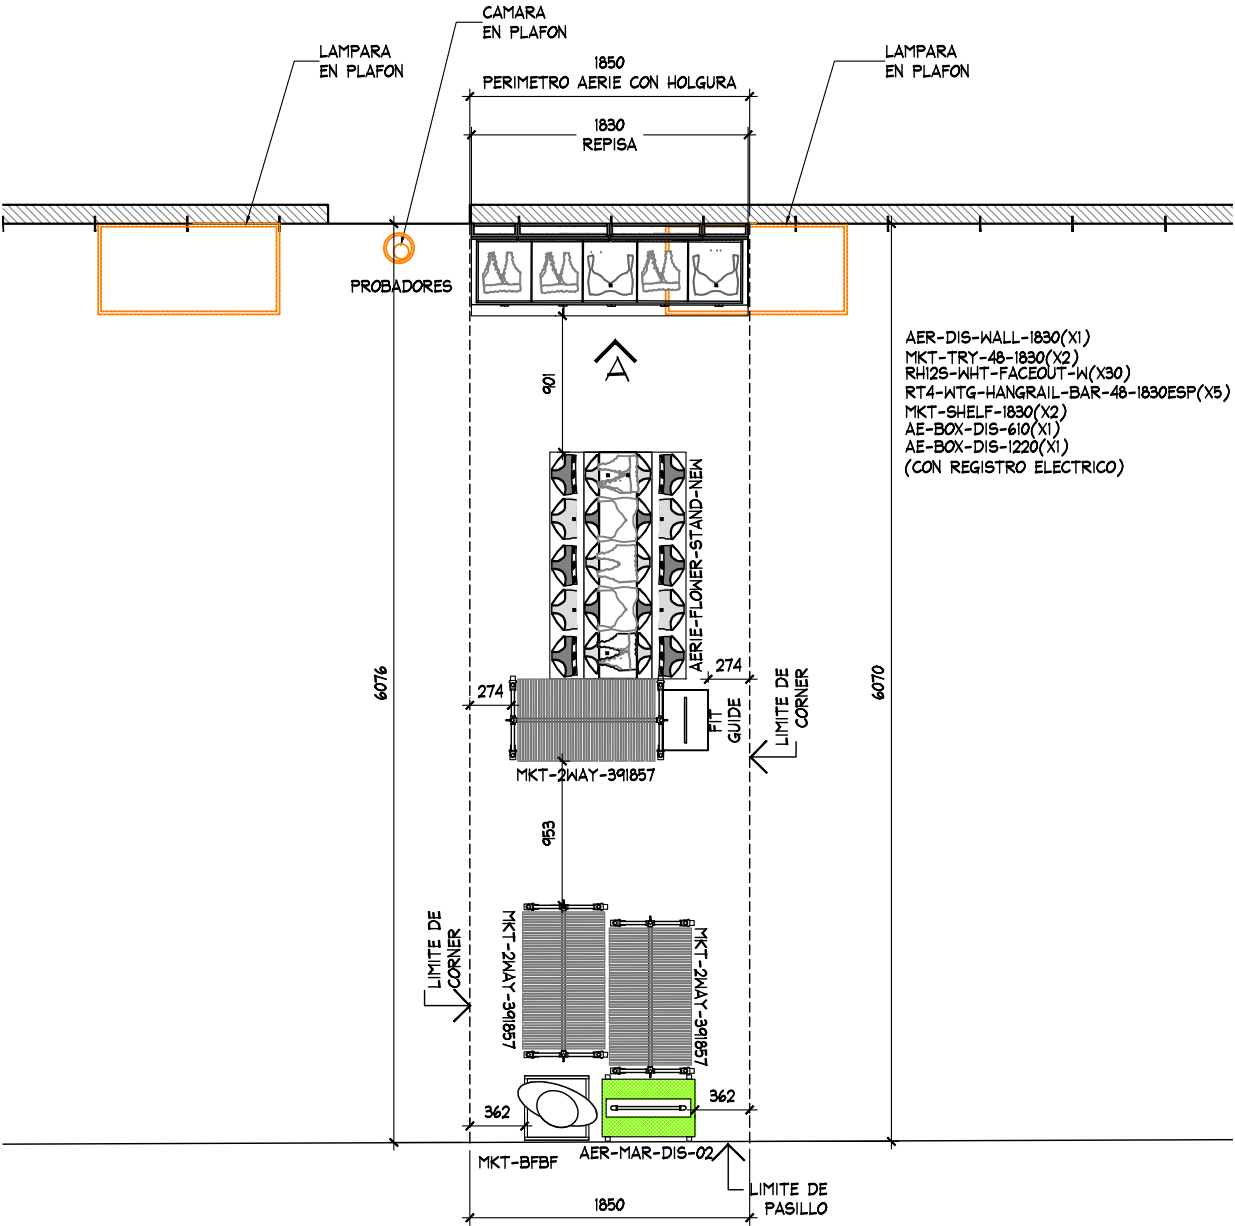

PLANTA ARQUITECTONICA
ESC. 1:50

PROYECTO

CORNER

AERIE

LIVERPOOL MOCAMBO

DIRECCION:
Su Santidad Juan Pablo II No. 48.
Fraccionamiento Jardines de Virginia.
Plaza Mocambo. C.P. 94290. Boca
del Rio, Veracruz.

AREA DE PROYECTO:
11.22m2

FECHA:
1 julio 2022

ESCALA:
Indicada

ACOTACION:
mm

RESPONSABLE:
Proyectos

RESPONSABLE:
Ara, Ricardo Arreola



CLAVE
AER-LIV-VER-MOC-03

Todo lo contenido en este plano es propiedad de THINK ARCHITECTURE S.A. DE C.V. (R), para uso exclusivo y único del proyecto; cualquier variación o modificación deberá ser consultada. Entendase bien antes de realizarla.

Descartes No. 95, 1er. piso
Col. Anzures, Miguel Hidalgo
C.P. 11590 TEL. 62.74.36.66

2 DE 3


CROQUIS DE UBICACION

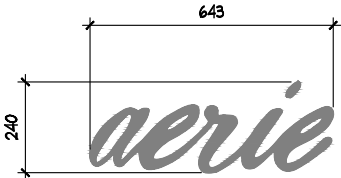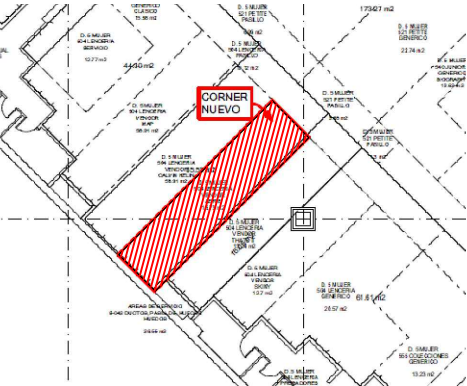

DETALLE LOGO ILUMINADO
ESC. 1:20



ESTADO ACTUAL

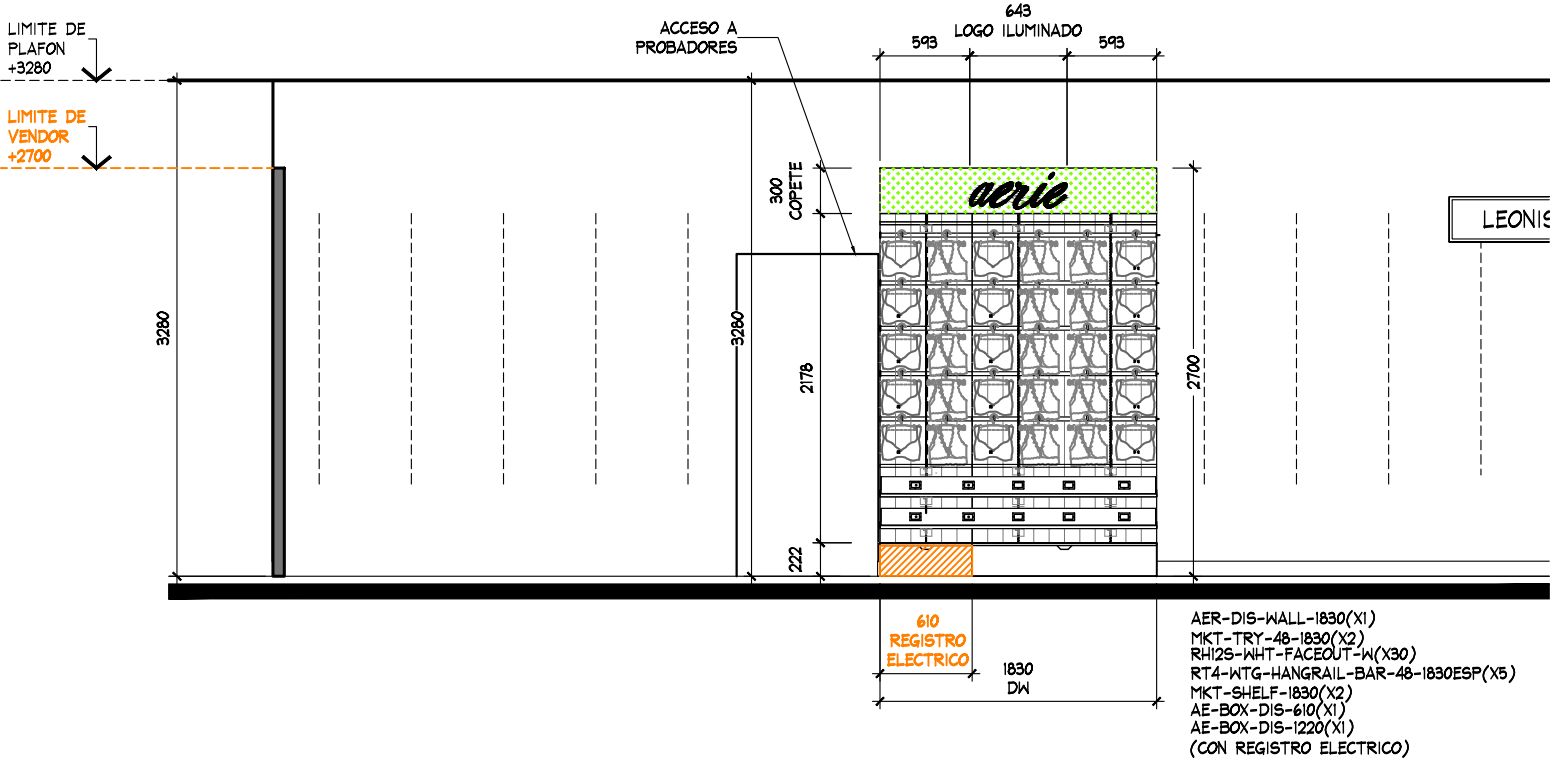

ALZADO A
ESC. 1:50




PROYECTO

CORNIER

AERIE

LIVERPOOL MOCAMBO

CROQUIS DE UBICACION

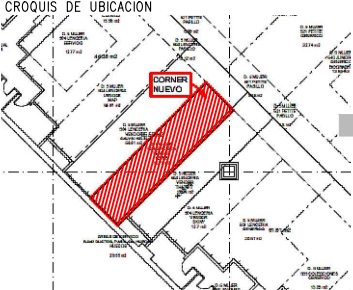

DIRECCION:
Su Santidad Juan Pablo II No. 48,
Fraccionamiento Jardines de Virginia,
Plaza Mocambo. C.P. 94290. Boca
del Rio, Veracruz.

AREA DE PROYECTO:	FECHA:
11.22 m2	1 julio 2022
ESCALA:	ACOTACION:
Indicada	mm
RESPONSABLE:	RESPONSABLE:
Proyectos	Ara, Ricardo Arreola
CLAVE:	
AER-LIV-VER-MOC-03	

Todo lo contenido en este plano es propiedad de THINK ARCHITECTURE S.A. DE C.V. (R), para uso exclusivo y único del proyecto; cualquier variación o modificación deberá ser consultada. Entiendase bien antes de realizarla.

Desarrollado No. 95, 1er. piso
Col. Anzures, Miguel Hidalgo
C.P. 11590 TEL. 62.74.36.66

3 DE 3