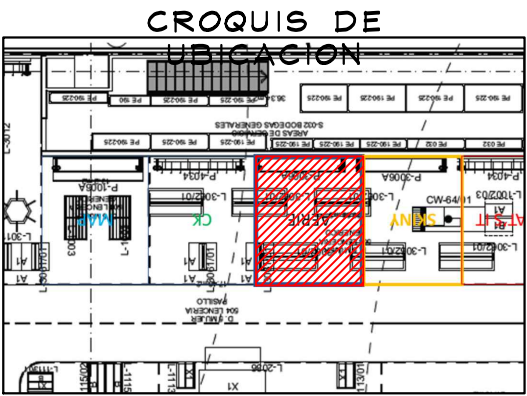


PERIMETRO MAP 2700 MM ,
PROPUESTA SOFT CORNER AERIE(2700MM)

NOTA IMPORTANTE :

AL MOMENTO DEL LEVANTAMIENTO SE ENCONTRO MOBILIARIO DE LENCERIA DE GENERICO, ASI COMO MOBILIARIO SUELTO, SE DEBERA DE CONTEMPLAR:

RETIRO DE MOBILIARIO CENTRAL Y PERIMETRAL EXISTENTE POR (VERIFICAR CON PLANEACION LIVERPOOL LA COORDINACION DE RETIROS), EN EL CASO QUE SE REQUIERA EL RETIRO, SE DEBERA DE VERIFICAR CON EL AREA DE MANTENIMIENTO LA ENTREGA DEL MOBILIARIO RETIRADO.

CREMALLERAS VISIBLES EN PERIMETRO, **NO CONSIDERAR EN PRESUPUESTO**

SE ENCONTRO PISO EXISTENTE EN TIENDA, PISO CERAMICO ACABADO APARENTE MARMOL BLANCO DE 600 x600 mm, **NO SE CONSIDERA CAMBIO**


ZOCLO MADERA COLOR GRIS, 5 X 100 mm.

MARCAS COLINDANTES: GENERICO.

AL MOMENTO DEL LEVANTAMIENTO, NO SE ENCONTRO SALIDA ELECTRICA (CONTACTO) **NO CONSIDERAR CONTACTO EN PRESUPUESTO.**

SE REQUIERE HERRAJE ADICIONAL AL VISTO EN LEVANTAMIENTO ,VERIFICAR PLANO DE ALZADO PARA DICHA SOLICITUD.

SE REQUIERE RETIRO DE MOBILIARIO CENTRAL GENERICO, REPISAS Y MANIQUES DE PERIMETRO GENERICO

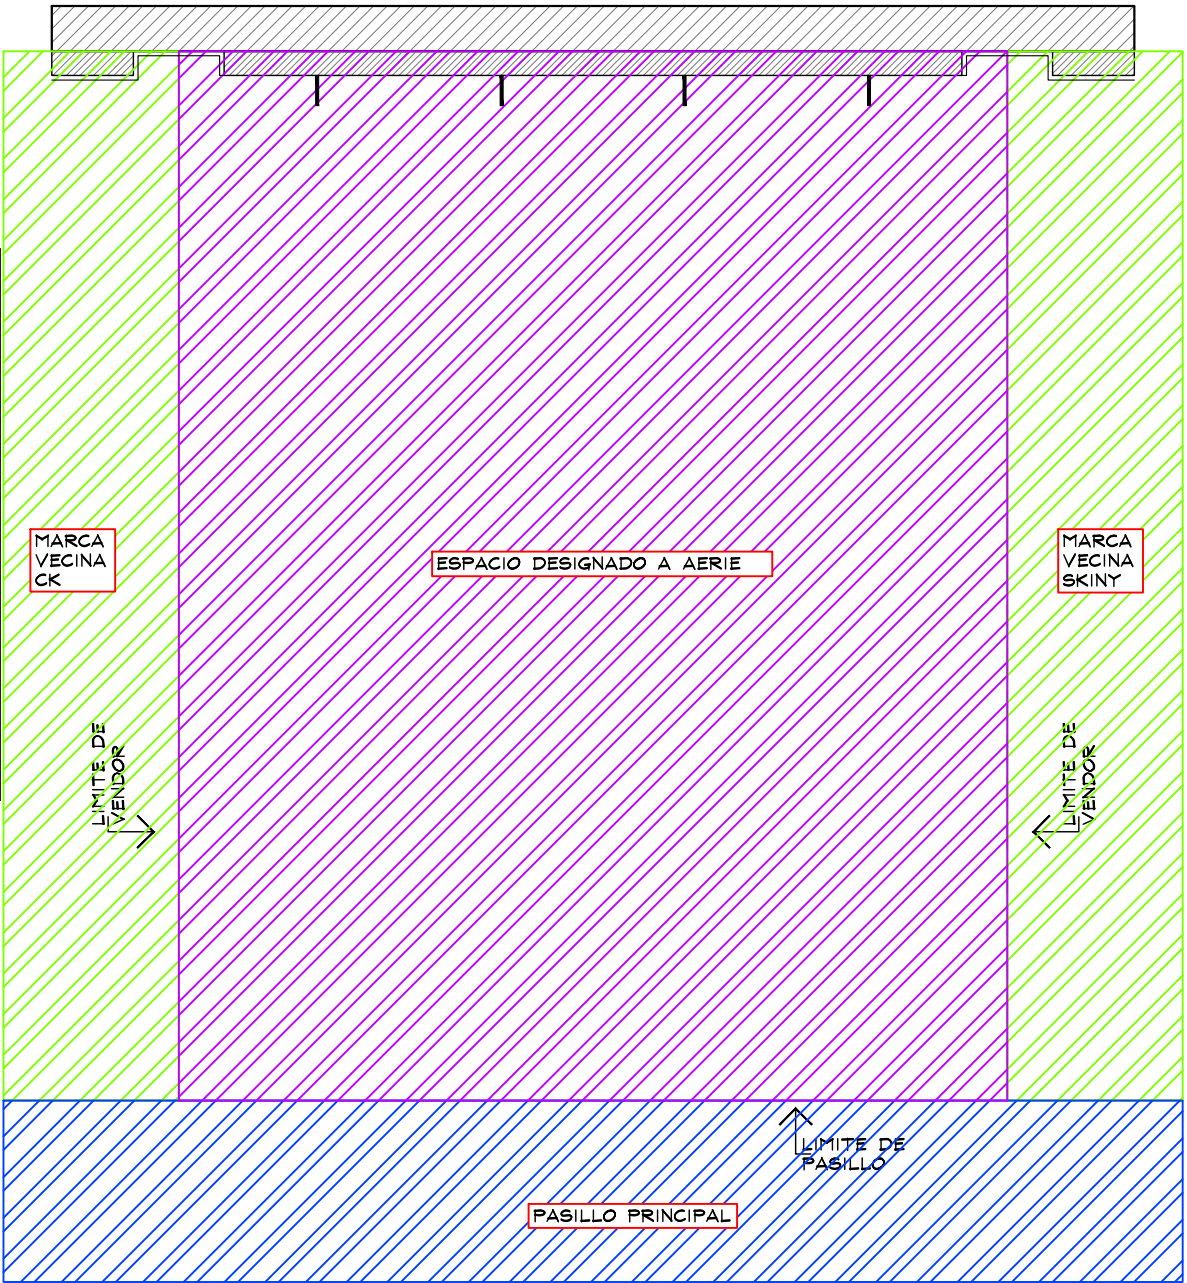

Proyecto

Corner

aerie

LIVERPOOL ZAMORA

CROQUIS DE UBICACION

DIRECCION:


Carretera Zamora la barca #4300, Col. Cerrito de Ortiz, Zamora, Michoacán, C.P. 59720

AREA DE PROYECTO:	FECHA:
9.85 m2	9 mayo 2023
ESCALA:	ACOTACION:
Indicada	mm
RESPONSABLE:	RESPONSABLE:
Proyectos	Arq. Ricardo Arreola
CLAVE	
AER-LIV-ZAM-MIC-03	

Todo lo contenido en este plano es propiedad de THINK ARCHITECTURE S.A. DE C.V. (R), para uso exclusivo y único del proyecto; cualquier variación o modificación deberá ser consultada. Entendase bien antes de realizarla.


Descartes No. 93, 1er. piso Col. Anáhuac, Miguel Hidalgo C.P. 11540 TEL. 62.74.36.66

1 DE 3

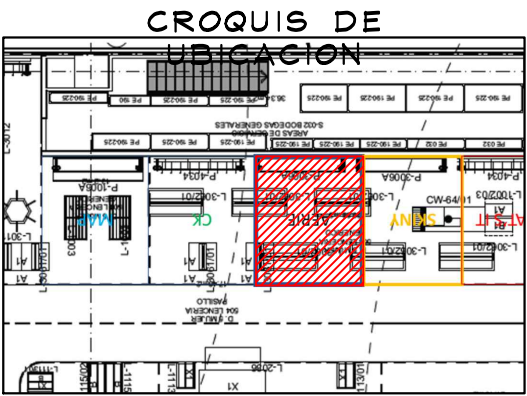

VISTA ESTADO ACTUAL

TABLA DE CAPACIDADES AERIE LENCERIA ZAMORA		
CLAVE	DESCRIPCION	Nº MUEBLES
AERIE FLOWER-STAND-NEW	FLOWER	1
MKT-2WAY-391857	2WAY GALVANIZED WARDROBER	1
AER-MAR-DIS-02	MARQUEE	1
TOTAL EN CORNER		3

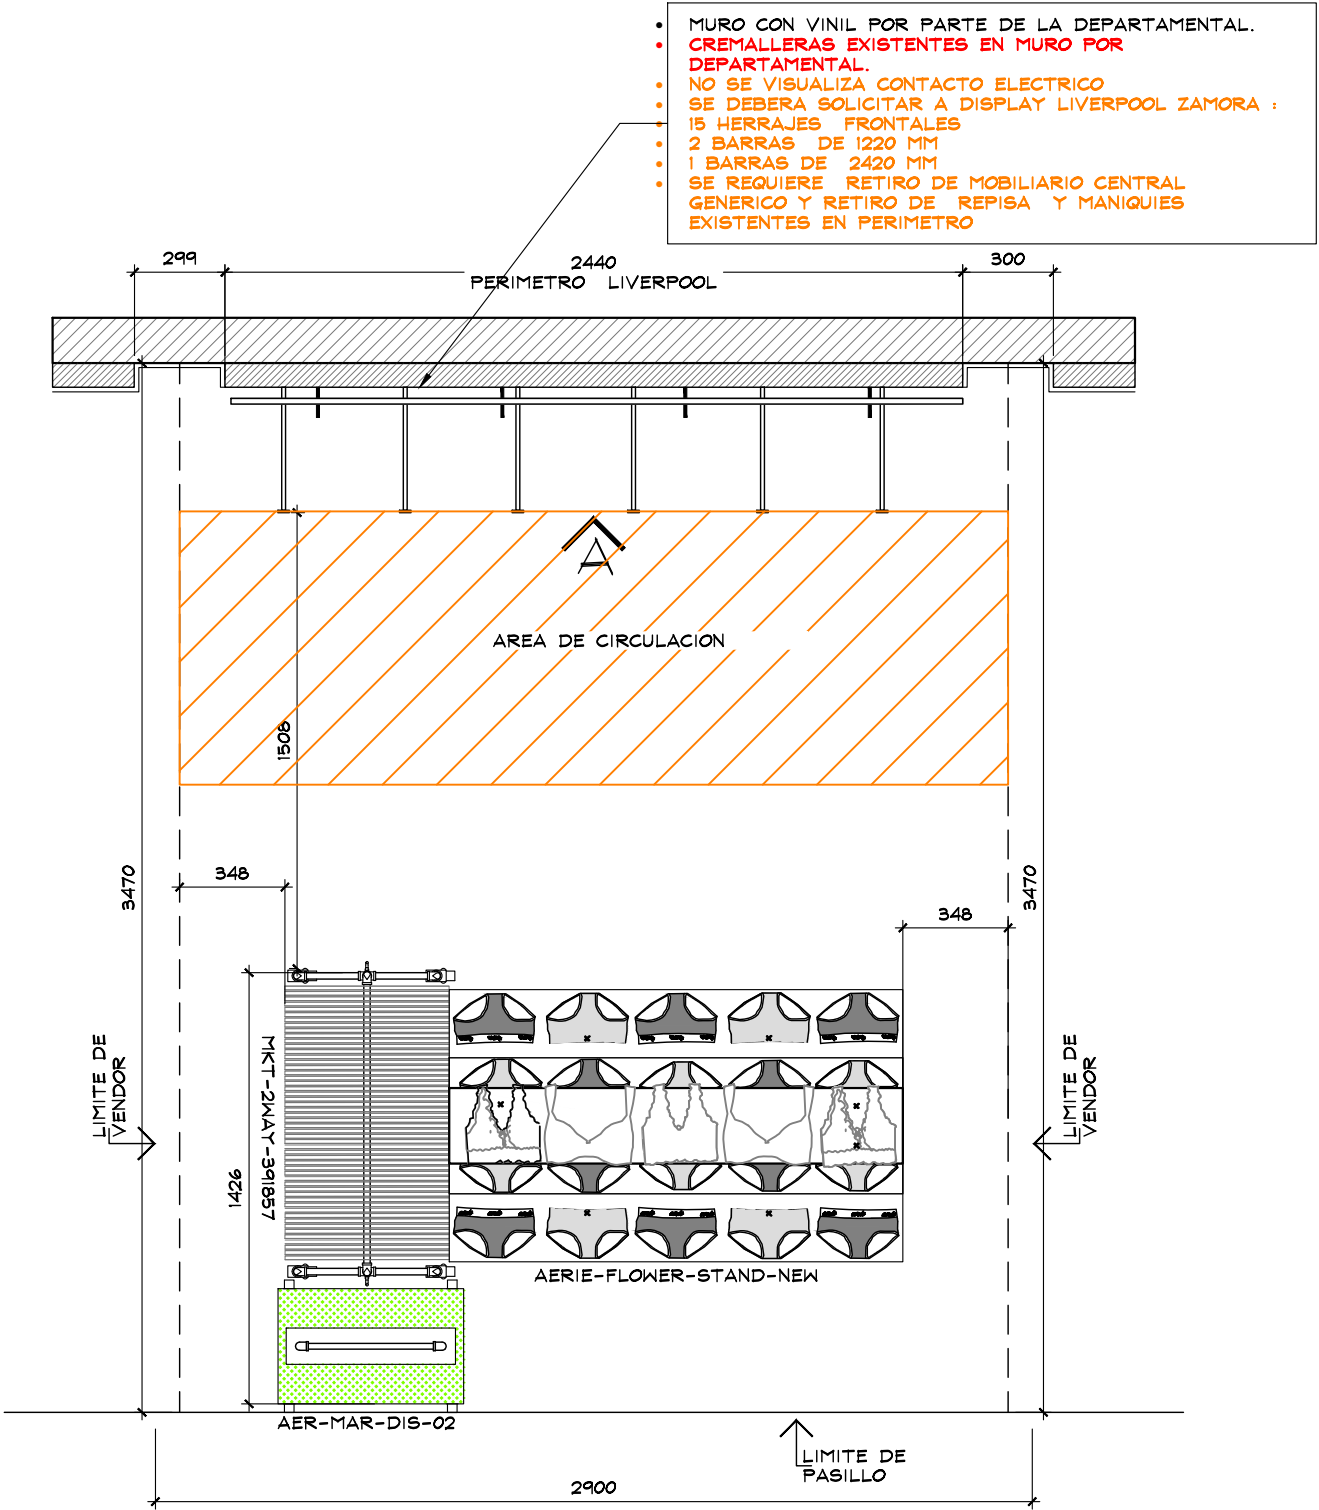

PLANTA ARQUITECTONICA
ESC. 1:25

THINK ARCHITECTURE

aerie
Aerie.com

Proyecto

Corner

aerie

LIVERPOOL ZAMORA

CROQUIS DE UBICACION

DIRECCION:

Carretera Zamora la barca #4300,
Col. Cerrito de Ortiz,
Zamora, Michoacán, C.P. 59720

AREA DE PROYECTO:	FECHA:
9.85 m2	9 mayo 2023

ESCALA:	ACOTACION:
Indicada	mm

RESPONSABLE:	RESPONSABLE:
Proyectos	Arq. Ricardo Arreola


CLAVE

AER-LIV-ZAM-MIC-03


Todo lo contenido en este plano es propiedad de THINK ARCHITECTURE S.A. DE C.V. (R), para uso exclusivo y único del proyecto; cualquier variación o modificación deberá ser consultada. Entendase bien antes de realizarla.

Descartes No. 93, 1er. piso
Col. Anáhuac, Miguel Hidalgo
C.P. 11590 TEL. 62.74.36.66


2 DE 3

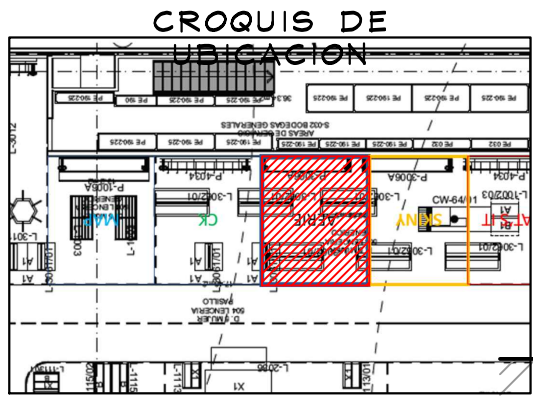

- MURO CON VINIL POR PARTE DE LA DEPARTAMENTAL.
- CREMALLERAS EXISTENTES EN MURO POR DEPARTAMENTAL.
- NO SE VISUALIZA CONTACTO ELECTRICO
- SE DEBERA SOLICITAR A DISPLAY LIVERPOOL ZAMORA :
15 HERRAJES FRONTALES
2 BARRAS DE 1220 MM
1 BARRAS DE 2420 MM
- SE REQUIERE RETIRO DE MOBILIARIO CENTRAL
GENERICO Y RETIRO DE REPISA Y MANIQUES
EXISTENTES EN PERIMETRO

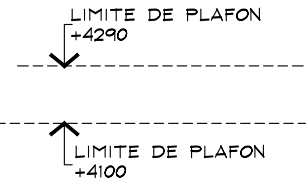


VINIL EXISTENTE POR DEPARTAMENTAL

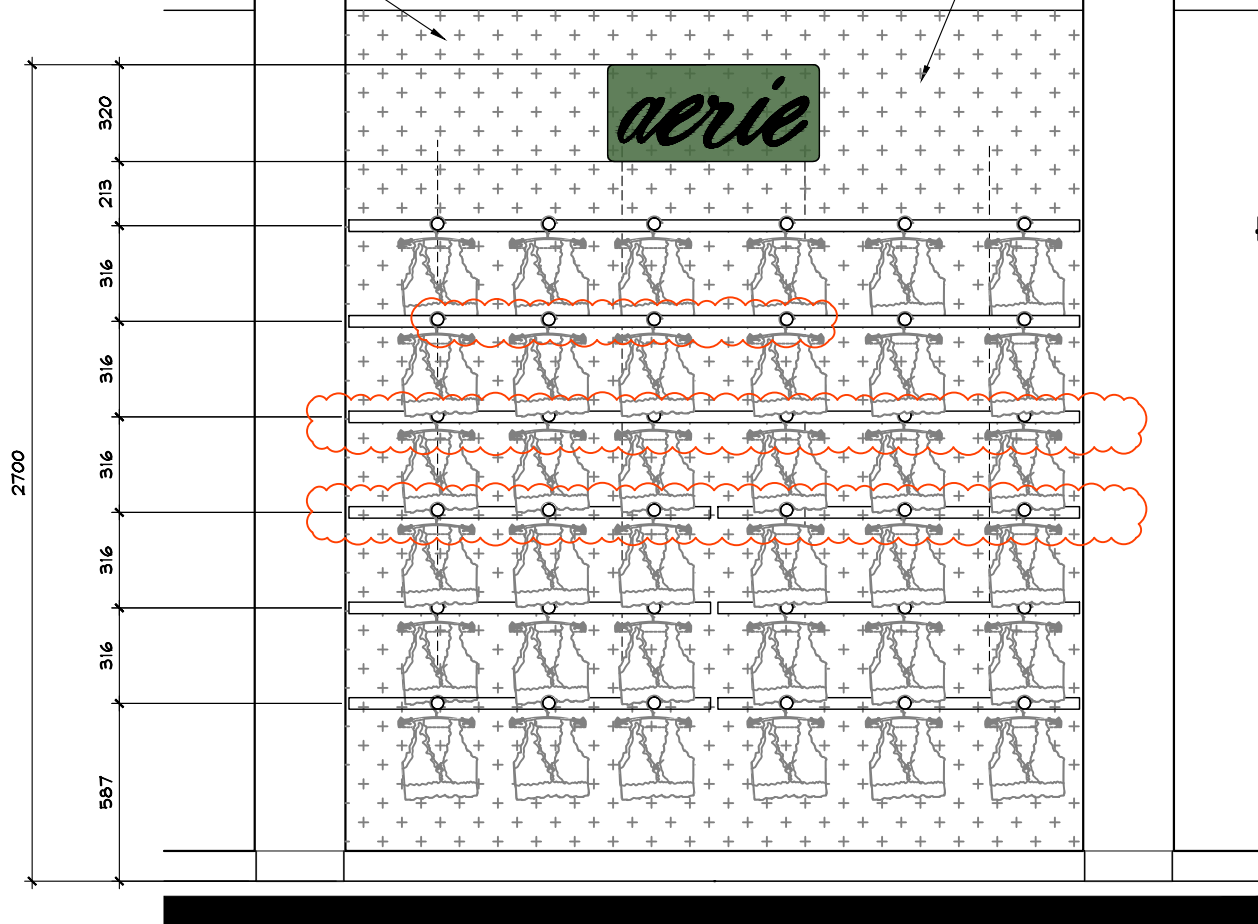


ALZADO A
ESC. 1:25

DESCRIPCION DE HERRAJE EXISTENTE

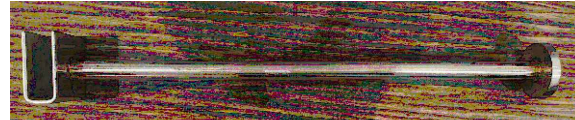

HERRAJE FRONTAL (21 PZAS)

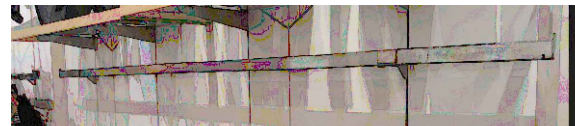

BARRA COLGADO 2420 (2 PZAS EXISTENTES)



BARRA COLGADO 1220 (2 PZAS EXISTENTES)

HERRAJE EXISTENTE EN PERIMETRO LIVERPOOL ZAMORA

- HERRAJE FRONTAL 21 PZAS
- BARRAS DE COLGADO 1220 MM (4PZAS)
- BARRA DE COLGADO DE 2420 (2 PZAS)

HERRAJE ADICIONAL A SOLICITAR A DISPLAY LIVERPOOL ZAMORA

- HERRAJE FRONTAL (15 PZAS ADICIONALES A LOS EXISTENTES)
- BARRAS DE COLGADO 1220 MM (2 PZAS) ADICIONALES A LAS EXISTENTES
- BARRA DE COLGADO DE 2420 ADICIONAL(1 PZA) A LAS EXISTENTES

THINK
ARCHITECTURE

aerie
Aerie.com

Proyecto

Corner

aerie

LIVERPOOL
ZAMORA

CROQUIS DE UBICACION

DIRECCION:
Carretera Zamora la barca #4300,
Col. Cerrito de Ortiz,
Zamora, Michoacán, C.P. 59720

AREA DE PROYECTO:
9.85 m²

FECHA:
9 mayo 2023

ESCALA:
Indicada

ACOTACION:
mm

RESPONSABLE:
Proyectos

RESPONSABLE:
Arq. Ricardo Arreola

CLAVE
AER-LIV-ZAM-MIC-03

Todo lo contenido en este plano es propiedad de THINK ARCHITECTURE S.A. DE C.V. (R), para uso exclusivo y único del proyecto; cualquier variación o modificación deberá ser consultada. Entendase bien antes de realizarla.

Descartes No. 93, 1er. piso
Col. Anáhuac, Miguel Hidalgo
C.P. 11540 TEL. 62.74.36.66

3 DE 3