



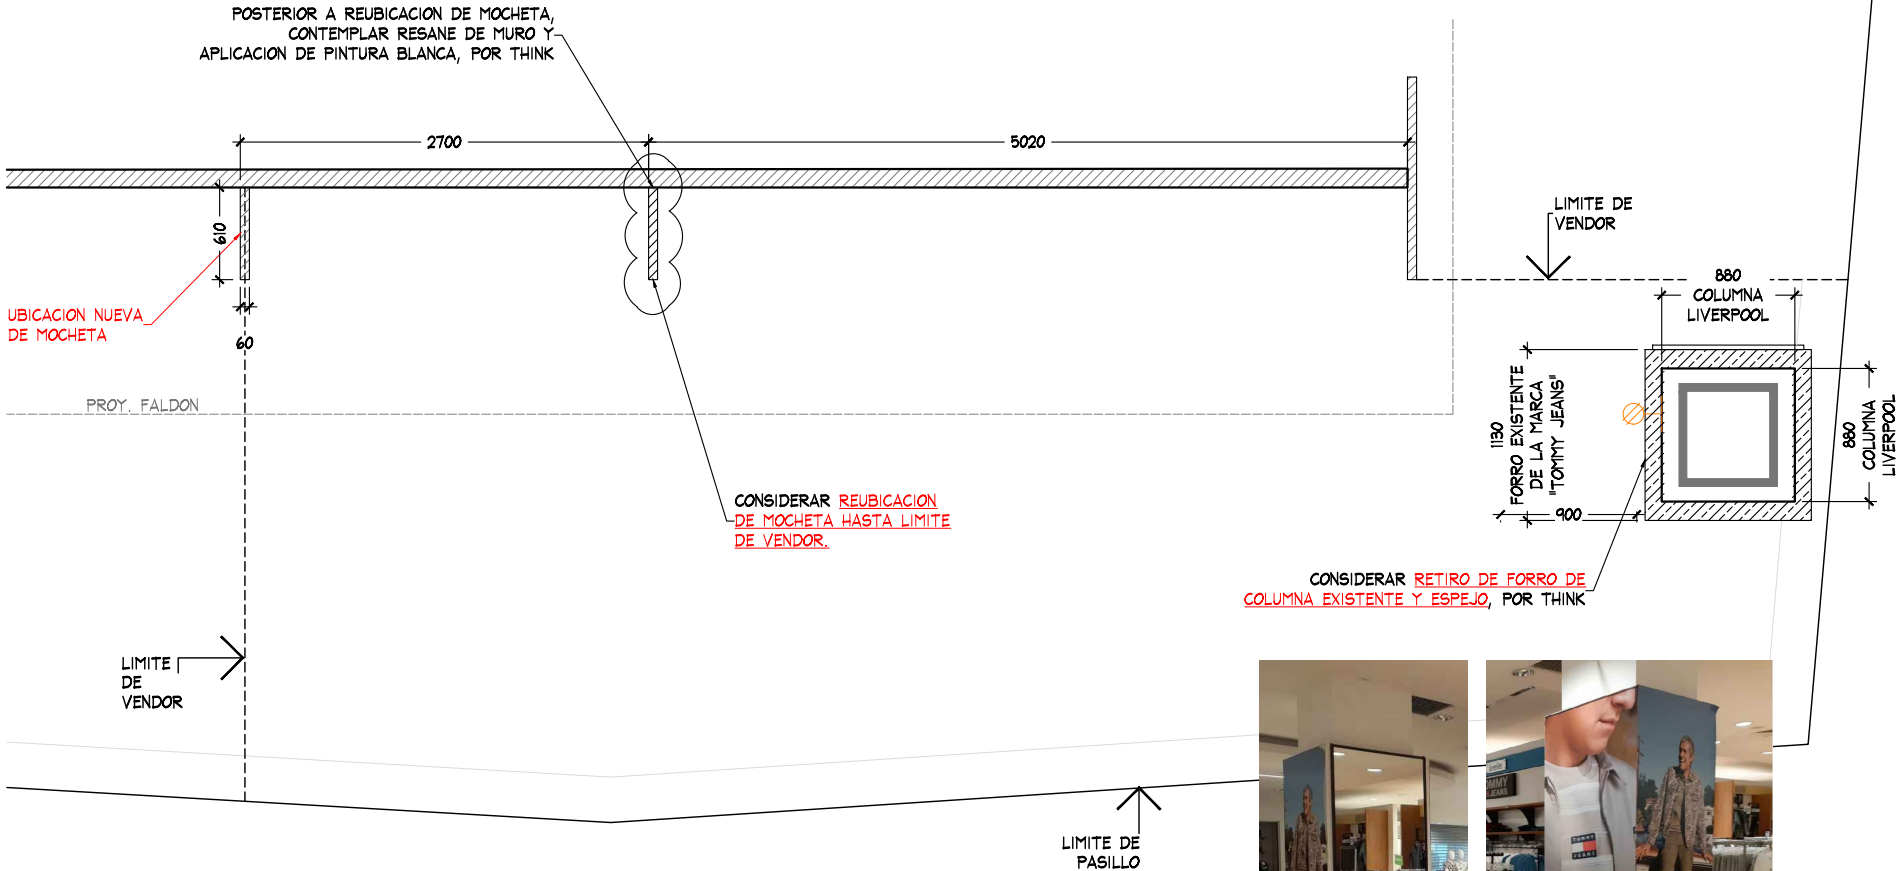

PLANTA DE ADECUACIONES
ESC. 1:50

UBICACION NUEVA DE MOCHETA

PLANTA ADECUACIONES				PROYECTO		
No.	FECHA	MODIFICACION Y/O COMENTARIOS	REVISO	CROQUIS DE REFERENCIA	REFERENCIA	AMERICAN EAGLE
					CLAVE AE-LIV-SAL-JUV-02	
					No. DE HOJAS 2 DE 5	

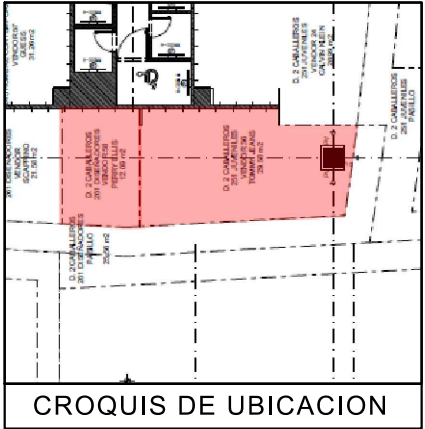

PROYECTO:
Arq. Marco Blanquet
REVISO:
Arq. Ricardo Arreola
DIBUJO:
PROYECTOS

NOTA:
TODO LO CONTENIDO EN ESTE PLANO ES PROPIEDAD DE THINK ARCHITECTURE S.A. DE C.V. (R). PARA USO EXCLUSIVO Y UNICO DEL PROYECTO, CUALQUIER VARIACION O MODIFICACION DEBERA SER CONSULTADA, ENTENDIENDASE BIEN ANTES DE REALIZARLA.

FECHA:
23/09/2020
ESCALA:
INDICADA

UBICACION: Blvd Nazario S. Ortiz Garza 2345
Col. Tanque de Peña
Saltillo, Coahuila. C.P. 25279

ACOTACION: MM
AREA PROYECTO: 40.0 m2


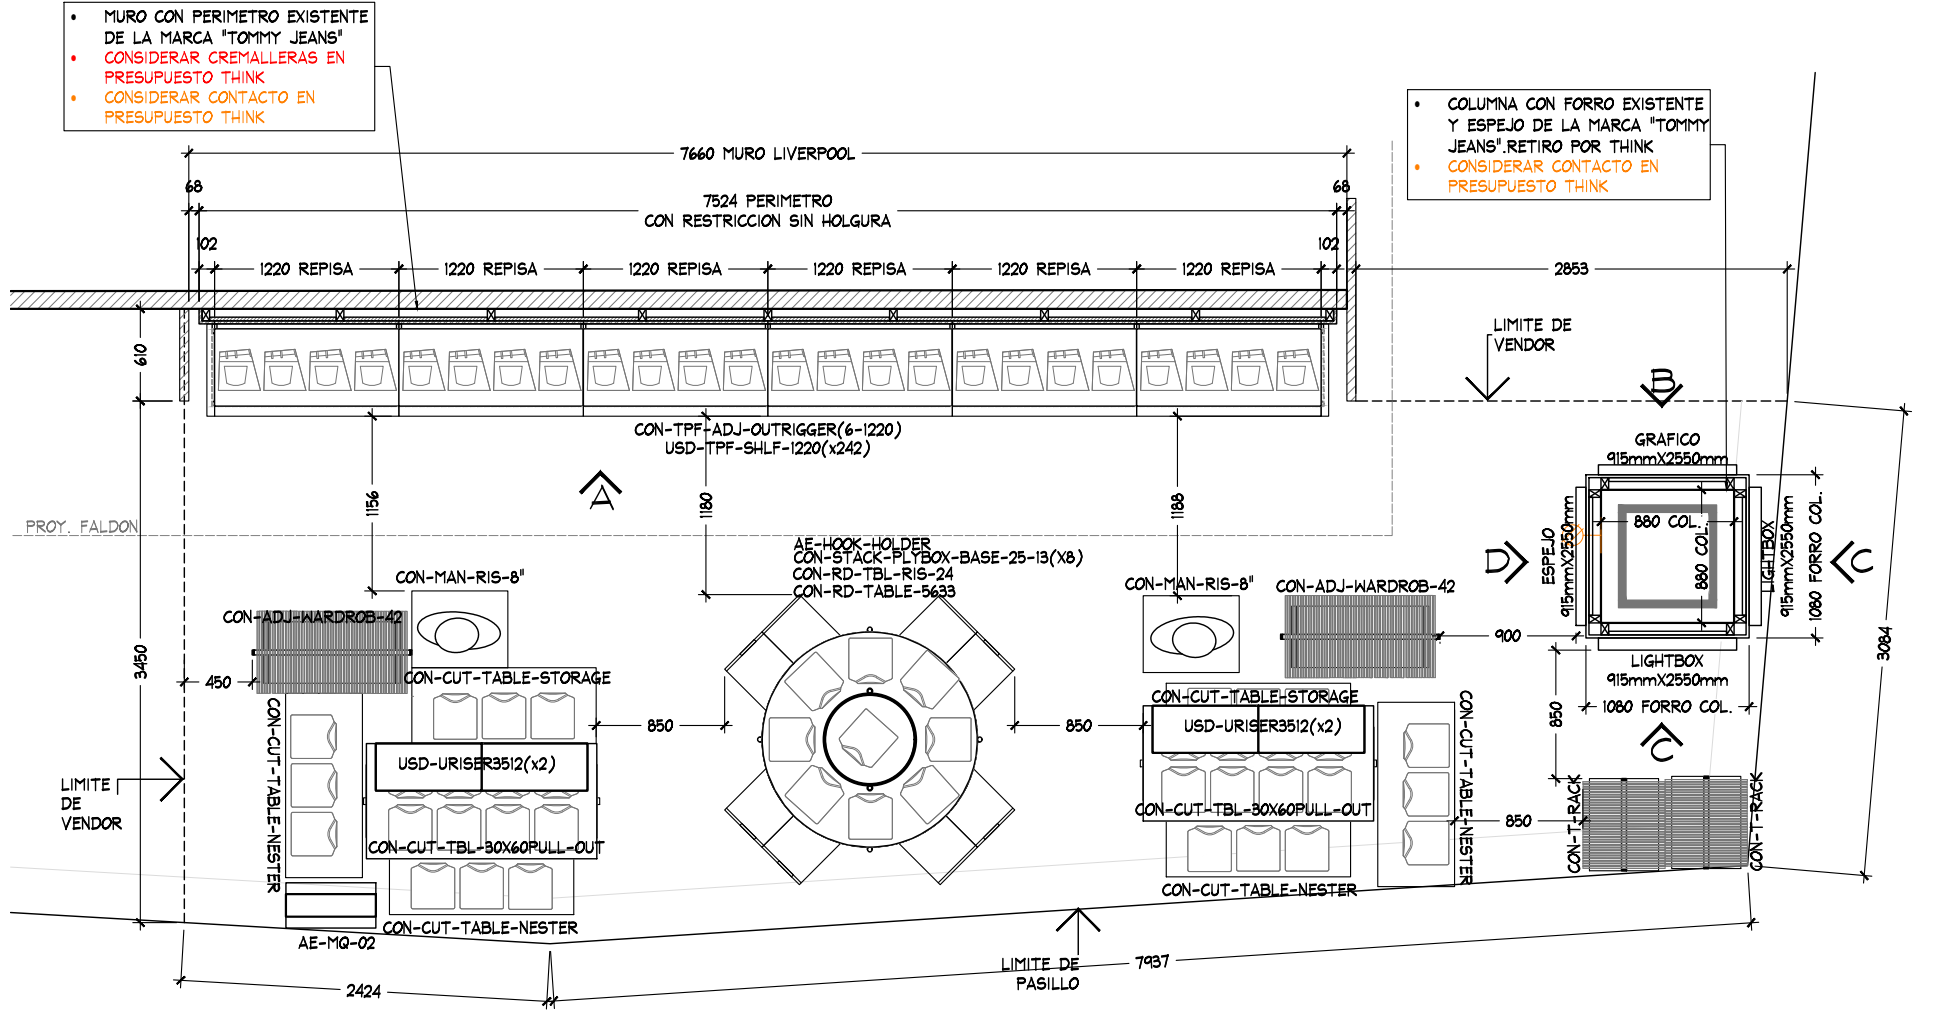


TABLA DE CAPACIDADES AE JUVENILES SALTILLO								
CLAVE	DESCRIPCION	Nº MUEBLES	COLGADO MINIMO	DOBLADO MINIMO	COLGADO MAXIMO	DOBLADO MAXIMO	TOTAL MINIMO	TOTAL MAXIMO
CON-TPF-ADJ-OUTRIGGER (6-1220MM)	PERIMETRO	6	0	0	0	0	0	0
USD-TPF-SHLF-1220MM	REPISAS	42	0	32	0	40	1344	1344
CON-RD-TABLE-5633	MESA REDONDA	1	0	192	0	240	192	240
CON-STACK-PLYBOX-BASE-25-13	PLYWOOD	8	0	16	0	20	128	160
CON-RD-TBL-RIS-24	RISER	1	0	0	0	0	0	0
AE-HOOK-HOLDER	CAJON STORAGE	1	0	0	0	0	0	0
AE-MQ-02	MARQUEE	1	0	0	0	0	0	0
USD-URISER3512	RISER	4	0	0	0	0	0	0
CON-T-RACK	RACK "T"	2	49	0	65	0	97	129
CON-ADJ-WARDROB-42	TRINGLA	2	31	0	41	0	0	81
CON-CUT-TBL-30x60PULL-OUT	MESA ALTA	2	0	56	0	70	112	80
CON-CUT-TABLE-NESTER	MESA NESTER	4	0	24	0	20	96	80
CON-CUT-TABLE-STORAGE	STORAGE	2	0	0	0	0	0	0
LIGHTBOX-915MMx2550MM	LIGHTBOX-3'	2	0	0	0	0	0	0
GRAFICO-915MMx2550MM	GRAFICO	1	0	0	0	0	0	0
MIRROR-915MMx2550MM	ESPEJO	1	0	0	0	0	0	0
FORRO COLUMNA	FORRO	1	0	0	0	0	0	0
CON-MAN-RIS-8	BASE MANIQUE ALTA	2	0	0	0	0	0	0
MANIQUE	MANIQUE	2	0	0	0	0	0	0
TOTAL EN CORNER		85	79	416	105	510	1969	2115

PLANTA ARQUITECTONICA
ESC. 1:50

PLANTA ARQUITECTONICA				PROYECTO			
No.	FECHA	MODIFICACION Y/O COMENTARIOS	REVISO	CROQUIS DE REFERENCIA	REFERENCIA		
					CLAVE AE-LIV-SAL-JUV-02		
					No. DE HOJAS 3 DE 5		
					AMERICAN EAGLE		

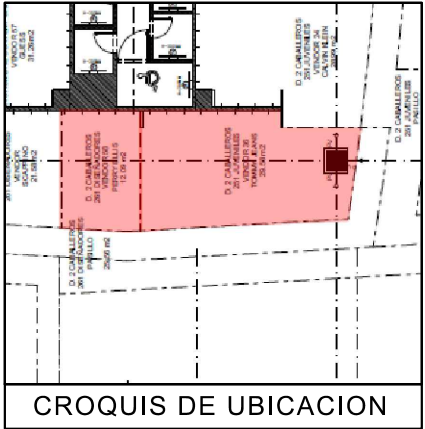

PROYECTO:
Arq. Marco Blanquet
REVISO:
Arq. Ricardo Arreola
DIBUJO:
PROYECTOS

NOTA:
TODO LO CONTENIDO EN ESTE PLANO ES PROPIEDAD DE THINK ARCHITECTURE S.A. DE C.V. (R). PARA USO EXCLUSIVO Y UNICO DEL PROYECTO, CUALQUIER VARIACION O MODIFICACION DEBERA SER CONSULTADA, ENTENDIENDASE BIEN ANTES DE REALIZARLA.

AMERICAN EAGLE
LIVERPOOL JUVENILES GALERIAS SALTILLO
FECHA: 23/09/2020
UBICACION: Blvd Nazario S. Ortiz Garza 2345
Col. Tanque de Peña
Salttillo, Coahuila. C.P. 25279
ESCALA: INDICADA

ACOTACION: MM
AREA PROYECTO: 40.0 m2

