


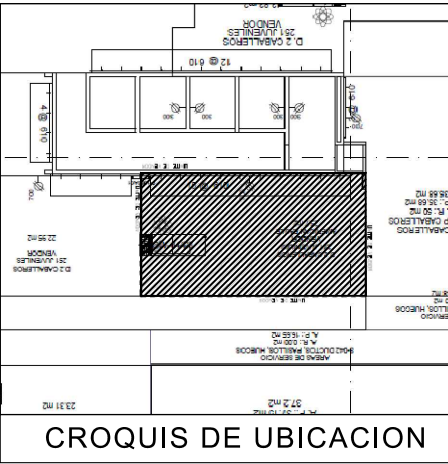


CROQUIS DE UBICACION

SIMBOLOGIA GENERAL

INDICA MARCAS VECINAS

INDICA ESPACIO DESIGNADO A AMERICAN EAGLE

INDICA PASILLO PRINCIPAL

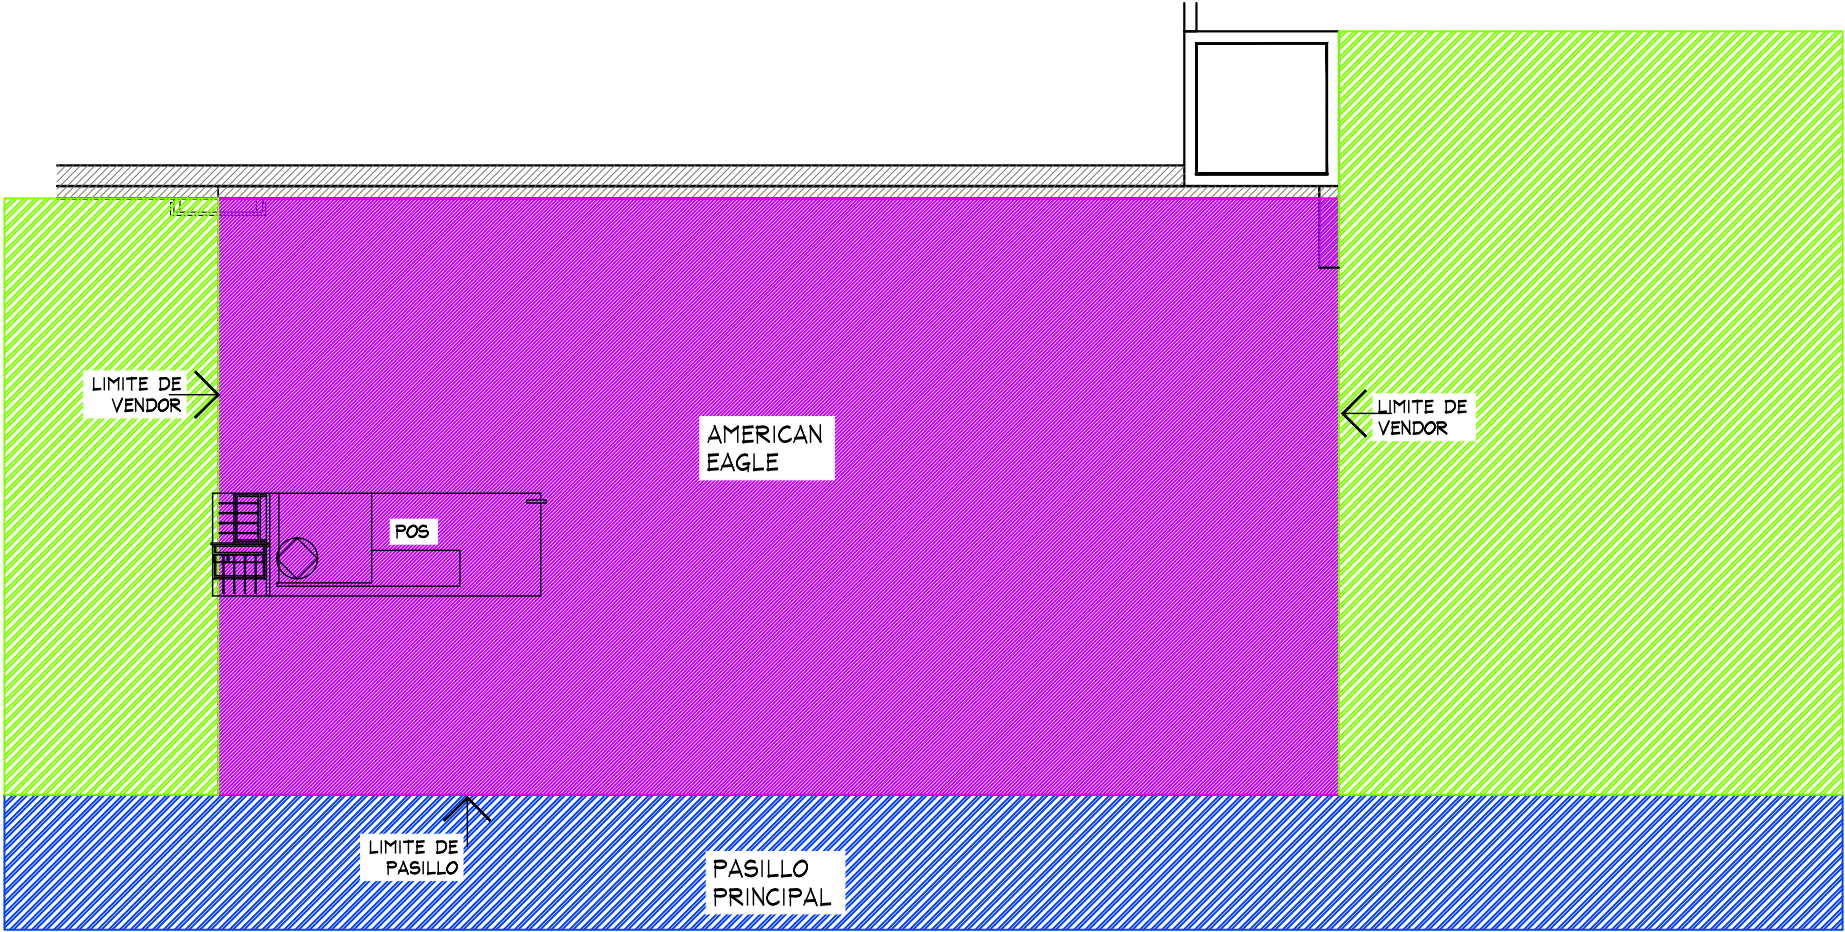

PLANTA GENERAL
ESC. 1:50

PLANTA GENERAL

PROYECTO



PROYECTO:
Arq. Marco Blanquet
REVISO:
Arq. Ricardo Arreola
DIBUJO:
PROYECTOS

NOTA:
TODO LO CONTENIDO EN ESTE PLANO ES PROPIEDAD DE THINK ARCHITECTURE S.A. DE C.V. (R), PARA USO EXCLUSIVO Y UNICO DEL PROYECTO, CUALQUIER VARIACION O MODIFICACION DEBERA SER CONSULTADA, ENTIENDASE BIEN ANTES DE REALIZARLA.

AMERICAN EAGLE
LIVERPOOL MTY.ESFERA JUVENILES

FECHA:
3-jul.-19
ESCALA:
INDICADA

UBICACION:

ACOTACION:
mm
AREA PROYECTO:
25.14 M2


No.	FECHA	MODIFICACION Y/O COMENTARIOS	REVISO

CROQUIS DE REFERENCIA	REFERENCIA

CLAVE
AE-LIV-MTY-JUV-03

No. DE HOJAS
1 DE 4

AE X ME

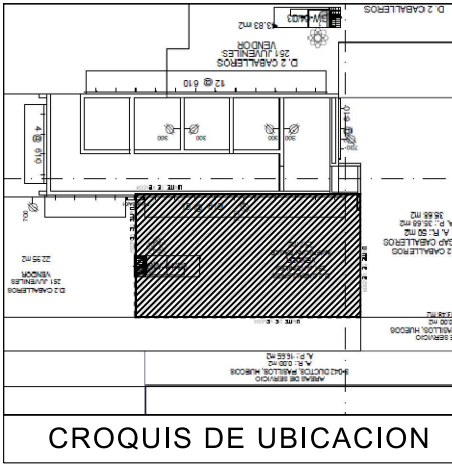


CROQUIS DE UBICACION

PER-01
DISPLAY WALL 1220 (x4)-AJUSTE 300 MM (x2)
AE-MEX-FLOOR-BOX 1220MM (x4)
AE-MEX-FLOOR-BOX 610MM (1)REGISTRO ELECTRICO
AE-MEX-FLOOR-BOX 300 MM (x2) AJUSTE
WS-1448-WO/1220MM (x18)
WS-1448-WO/1830MM (x6)

TABLA DE CAPACIDADES AE MONTERREY ESFERA JUVENILES								
CLAVE	DESCRIPCION	Nº MUEBLES	COLGADO MINIMO	DOBLADO MINIMO	COLGADO MAXIMO	DOBLADO MAXIMO	TOTAL MINIMO	TOTAL MAXIMO
DISPLAY WALL-1220MM (x4)-AJUS 300 MM(x2)	PERIMETRO	1	0	0	0	0	0	0
AE-MEX-FLO-BOX 610MM (x1) REGISTRO ELECTRICO	BASE PERIMETRO	1	0	0	0	0	0	0
AE-MEX-FLO-BOX 1220MM (x4)-AJUS 300MM(x2)	BASE PERIMETRO	1	0	0	0	0	0	0
WS-1448-WO/1220 MM	REPISAS	18	0	32	0	40	576	576
WS-1448-WO/1830 MM	REPISAS	6	0	48	0	60	288	360
M-WOOD	FREE STANDING	1	0	0	0	0	0	0
SH-RIS-2912RF	RISER	2	0	0	0	0	0	0
T-PIPE-RACK-GAL	RACK "T"	0	49	0	65	0	0	0
2WWAY-CLRM	TRINGLA	3	31	0	41	0	0	122
BXLG-TBL-6030RF	MESA ALTA	1	0	56	0	70	56	40
BXLG-STNST-2424RF	MESA NESTER	2	0	24	0	20	48	40
BXLG-BC-4821/WD	MESA BOOKCASEW/D	1	0	64	0	80	64	80
MANIQUE	MANIQUE	2	0	0	0	0	0	0
TOTAL EN CORNER		39	159	496	195	610	1032	1218

SEMBRADO CON PLANOS LIVERPOOL / SIN LEVANTAMIENTO

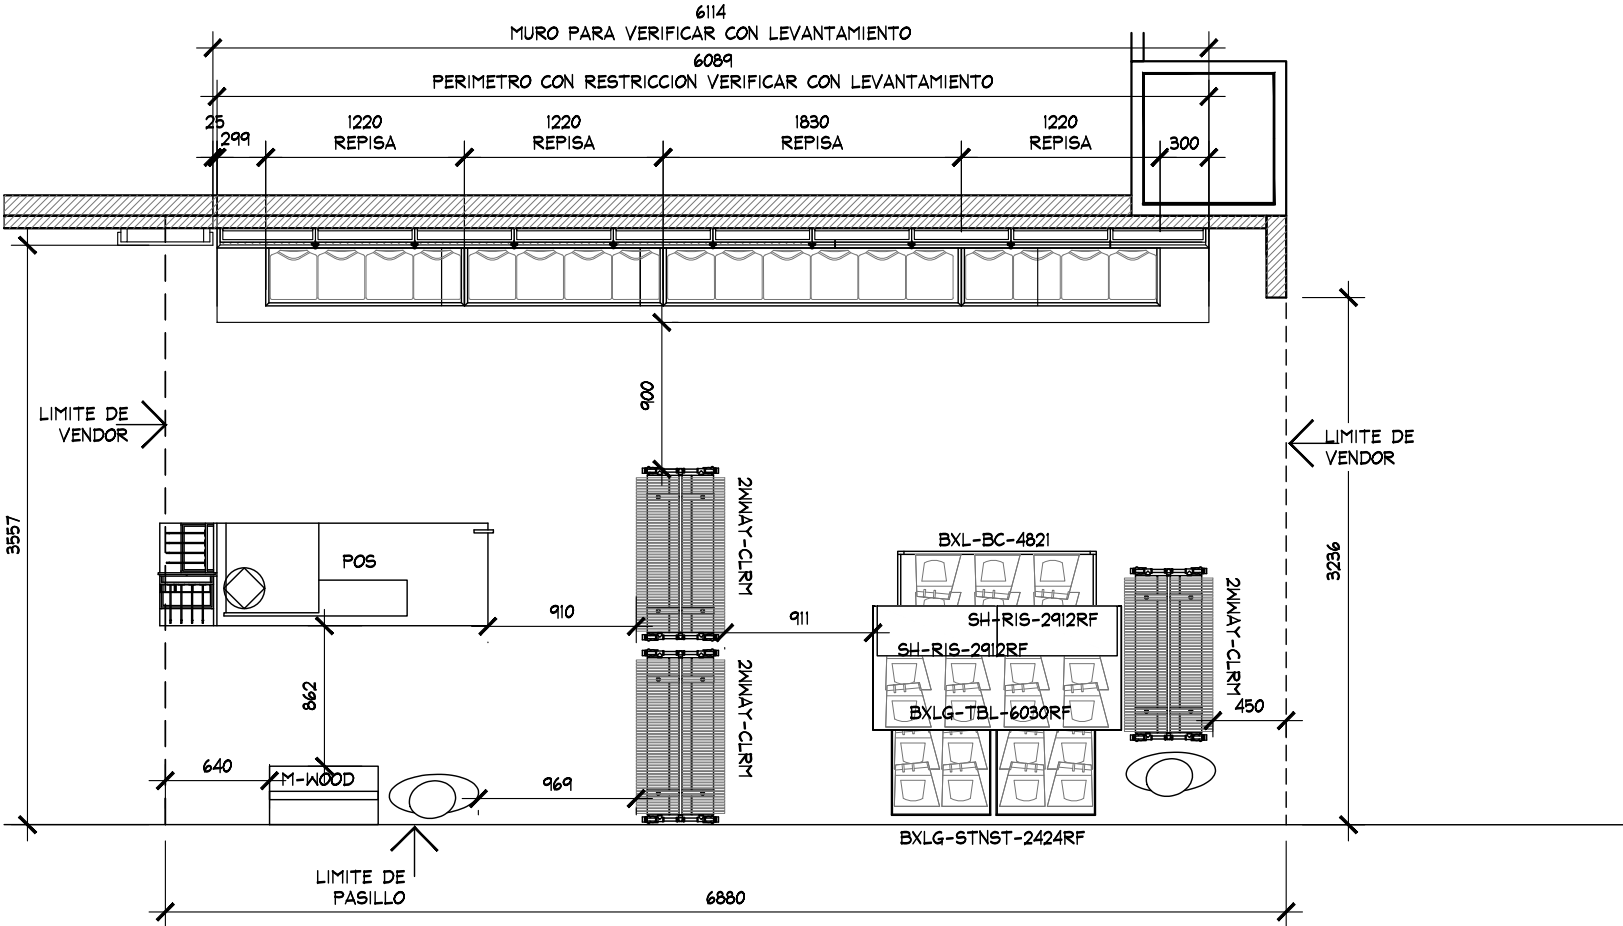

PLANTA DE MOBILIARIO
ESC. 1:50

PLANTA DE MOBILIARIO

PROYECTO



PROYECTO:
Arq. Marco Blanquet
REVISO:
Arq. Ricardo Arreola
DIBUJO:
PROYECTOS



NOTA:
TODO LO CONTENIDO EN ESTE PLANO ES PROPIEDAD DE THINK ARCHITECTURE S.A. DE C.V. (R). PARA USO EXCLUSIVO Y UNICO DEL PROYECTO, CUALQUIER VARIACION O MODIFICACION DEBERA SER CONSULTADA, ENTIENDASE BIEN ANTES DE REALIZARLA.

AMERICAN EAGLE
LIVERPOOL MTY. ESFERA JUVENILES
FECHA: 3-jul.-19
UBICACION:
ACOTACION: mm
AREA PROYECTO: 25.14 m2

No.	FECHA	MODIFICACION Y/O COMENTARIOS	REVISO

CROQUIS DE REFERENCIA	REFERENCIA

AE X ME

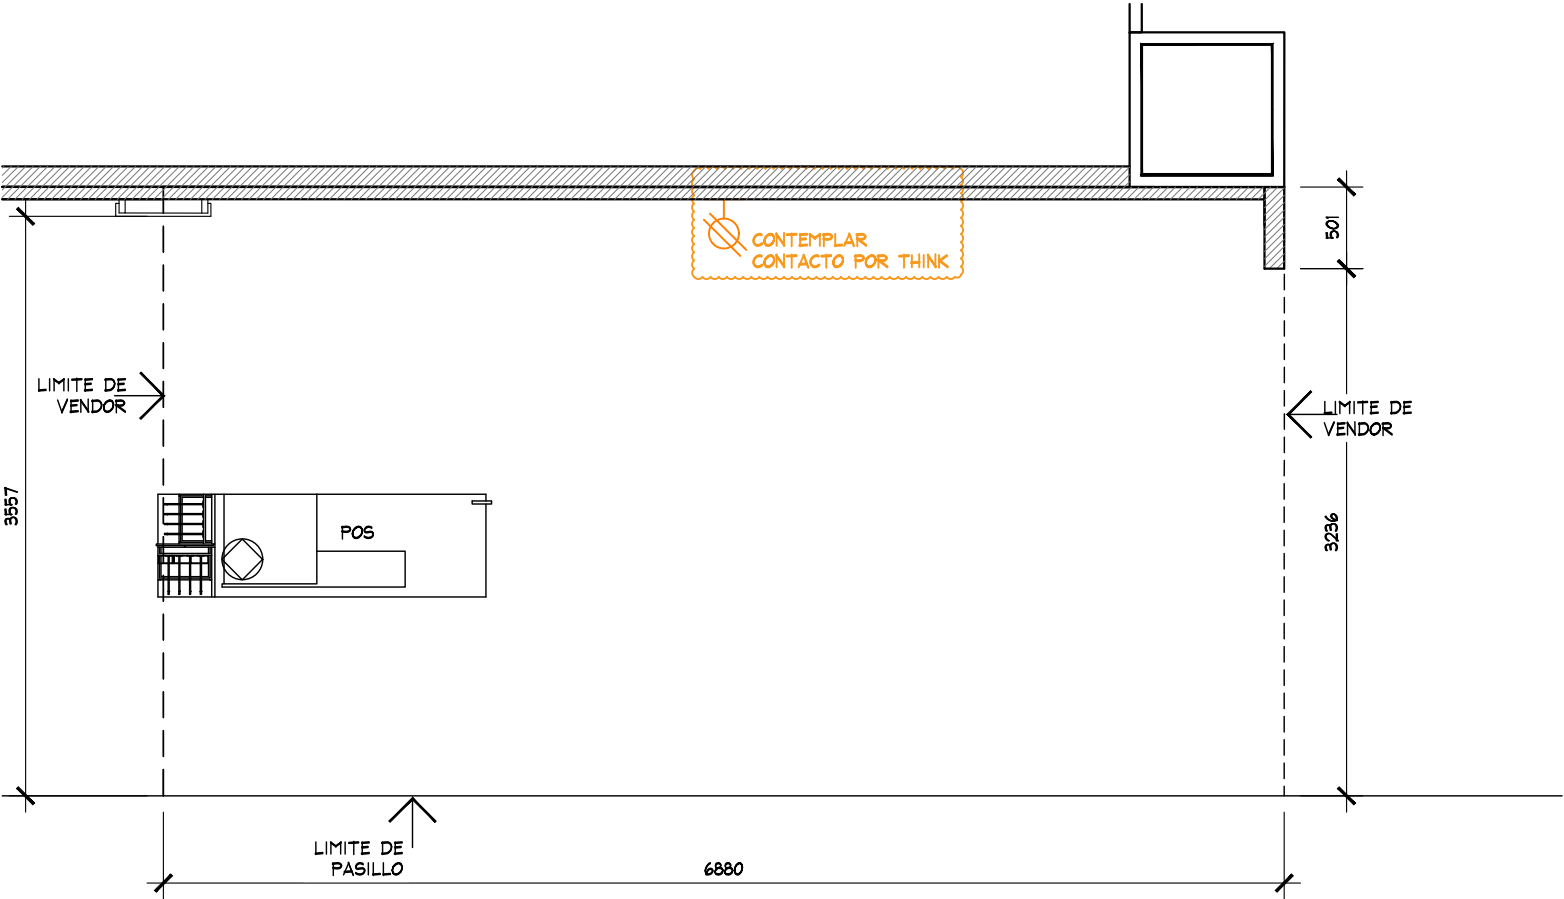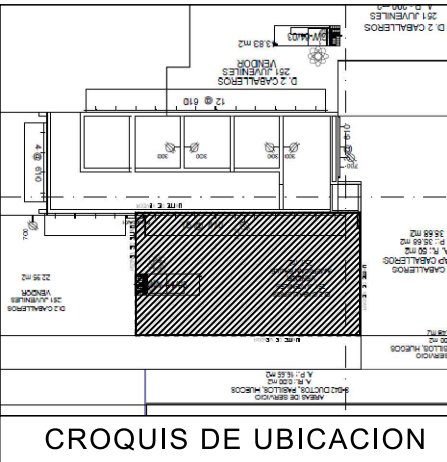

PLANTA DE FUERZA
ESC. 1:50

PLANTA DE FUERZA				PROYECTO			
No.	FECHA	MODIFICACION Y/O COMENTARIOS	REVISO	CROQUIS DE REFERENCIA	REFERENCIA		AE X ME
					CLAVE		
					AE-LIV-MTY-JUV-03		
					No. DE HOJAS		
					3	DE	4



PROYECTO:
Arq. Marco Blanquet
REVISO:
Arq. Ricardo Arreola
DIBUJO:
PROYECTOS

NOTA:
TODO LO CONTENIDO EN ESTE PLANO ES PROPIEDAD DE THINK ARCHITECTURE S.A. DE C.V. (R), PARA USO EXCLUSIVO Y UNICO DEL PROYECTO, CUALQUIER VARIACION O MODIFICACION DEBERA SER CONSULTADA, ENTIENDASE BIEN ANTES DE REALIZARLA.

AMERICAN EAGLE
LIVERPOOL MTY. ESFERA JUVENILES

FECHA:
3-jul.-19
ESCALA:
INDICADA

UBICACION:

ACOTACION:
mm
AREA PROYECTO:
25.14 m2

