



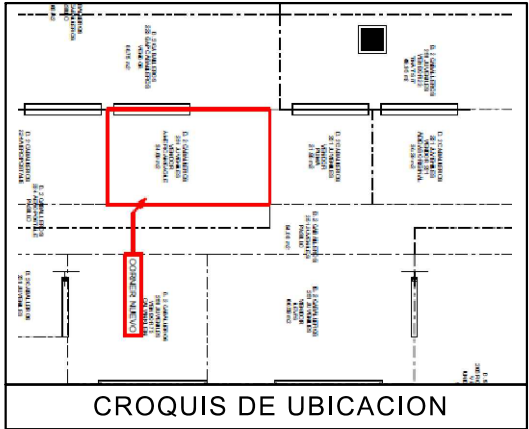


- NOTA:
- MOBILIARIO PERIMETRAL Y SUELTO ES EXISTENTE., SE REUTILIZAN SALIDAS ELECTRICAS
 - SE CONSIDERAN REPISAS Y GRAFICOS COZY NUEVOS (VER PLANO)
 - SE CONTEMPLA CAMBIO DE LOGO A NUEVA IMAGEN .

TABLA DE CAPACIDADES AEO ZAPOPAN JUVENILES								
CLAVE	DESCRIPCION	Nº MUEBLES	COLGADO MINIMO	DOBLADO MINIMO	COLGADO MAXIMO	DOBLADO MAXIMO	TOTAL MINIMO	TOTAL MAXIMO
DISPLAY WALL-1220/1830MM	PERIMETRO	3	0	0	0	0	0	0
AE-MEX-FLOR-BOX-	BASE PERIMETRO	2	0	0	0	0	0	0
WS-1448-WO-1220/1830MM	REPISAS	16	0	32	0	40	512	512
PARSON MAIN	MESA	1	0	32	0	40	32	40
LARGE BUNKER	MESA	1	80	0	90	0	80	90
SMALL FLOOR CUBE	NESTER	2	0	32	0	40	64	80
RD-TBL-56	MESA REDONDOA	0	0	192	0	240	0	0
RD-TBL-SQ-SEAT	NESTER	0	0	16	0	20	0	0
M-WOOD	FREE STANDING	1	0	0	0	0	0	0
MIR-09-24X 96	ESPEJO PERIMETRAL	0	0	0	0	0	0	0
T-BAR-RACK	RACK "T"	2	49	0	65	0	97	129
AE-2-WAY	TRINGLA	3	31	0	41	0	0	122
BXLG-TBL-6030RF	MESA ALTA	1	0	56	0	70	56	40
BXLG-STNST-2424RF	MESA NESTER	2	0	24	0	20	48	40
BXLG-BC-4821/WD	MESA BOOKCASEW/D	1	0	64	0	80	64	80
TOTAL EN CORNER		35	159	448	195	550	953	1133

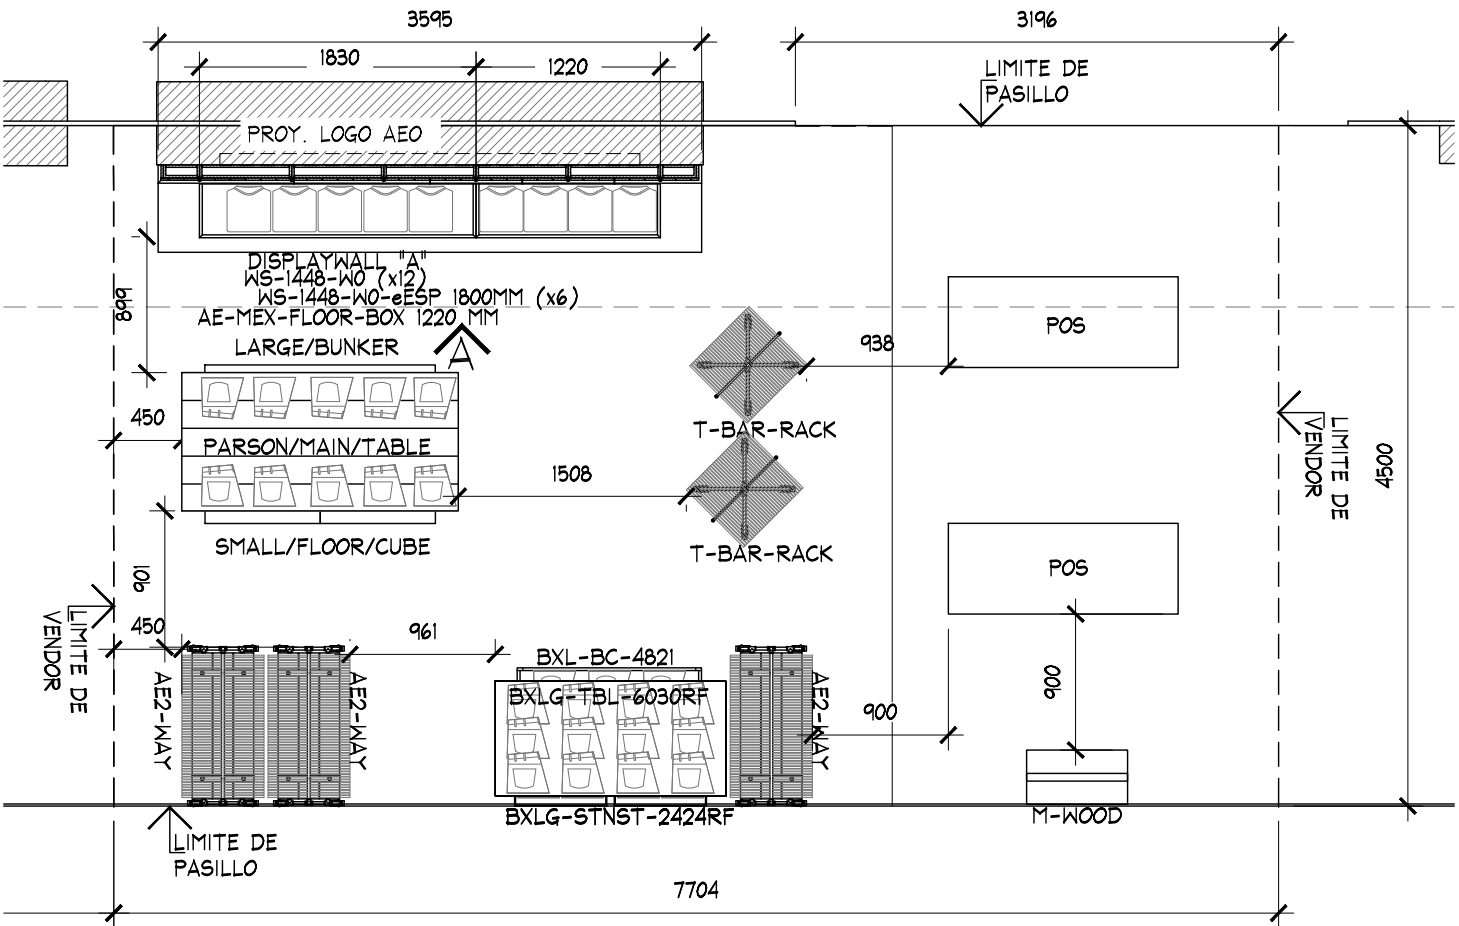


PLANTA ARQUITECTONICA
ESC. 1:50

PLANTA					PROYECTO						
	PROYECTO:	Arq. Marco Blanquet	AMERICAN EAGLE OUTFITTERS LIVERPOOL ZAPOPAN		No.	FECHA	MODIFICACION Y/O COMENTARIOS	REVISO	CROQUIS DE REFERENCIA	REFERENCIA	
	REVISO:	Arq. Ricardo Arreola			1	06/09/2017	SE REALIZARON AJUSTES CONFORME A NOTAS LIVERPOOL .				
	DIBUJO:	PROYECTOS									
		NOTA: TODO LO CONTENIDO EN ESTE PLANO ES PROPIEDAD DE THINK ARCHITECTURE S.A. DE C.V. (R). PARA USO EXCLUSIVO Y UNICO DEL PROYECTO, CUALQUIER VARIACION O MODIFICACION DEBERA SER CONSULTADA, ENTIENDASE BIEN ANTES DE REALIZARLA.		FECHA:	UBICACION:	ACOTACION:			CLAVE: AEO-LIV-ZAP-JVS-09		
				04/03/2020		MM			No. DE HOJAS 1 DE 2		
				ESCALA: INDICADA		AREA PROYECTO: 34.74 M2					

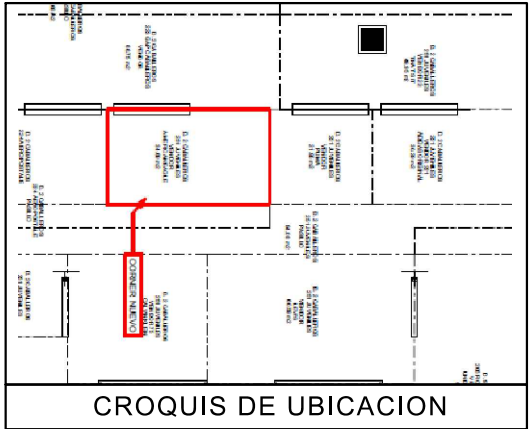

- NOTA:
- MOBILIARIO PERIMETRAL Y SUELTO ES EXISTENTE., SE REUTILIZAN SALIDAS ELECTRICAS
 - SE CONSIDERAN REPISAS Y GRAFICOS COZY NUEVOS (VER PLANO)
 - SE CONTEMPLA CAMBIO DE LOGO A NUEVA IMAGEN .

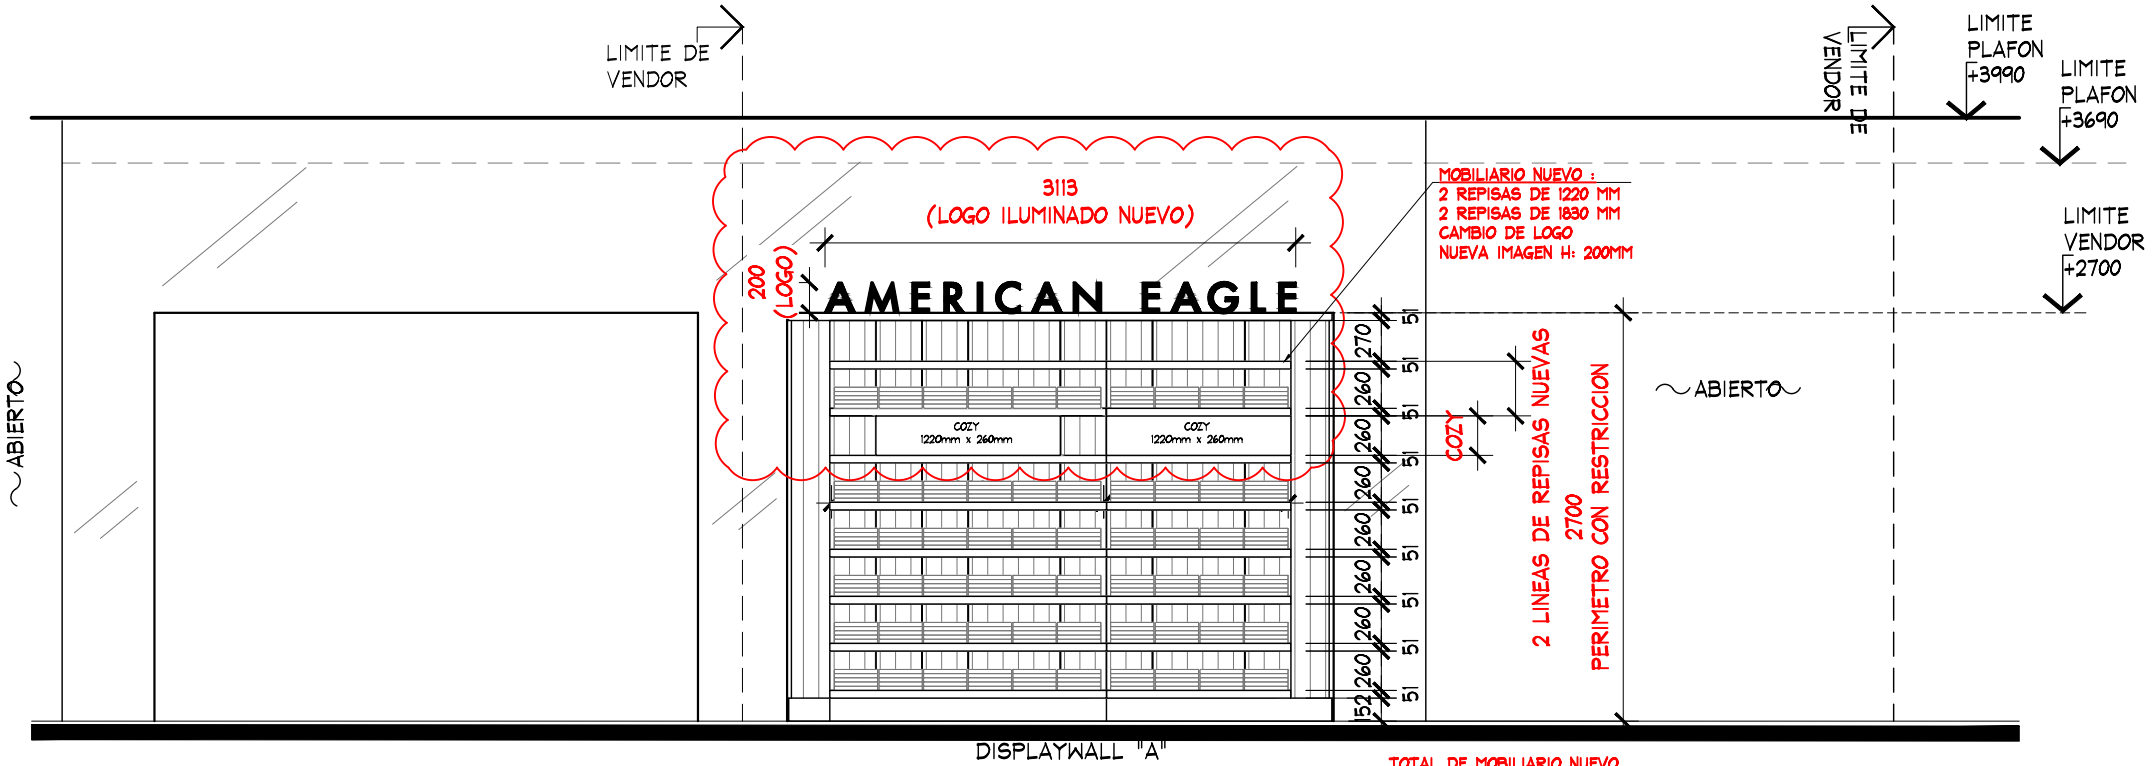

ALZADO A
ESC. 1:50

ALZADO

PROYECTO



PROYECTO:
Arq. Marco Blanquet
REVISO:
Arq. Ricardo Arreola
DIBUJO:
PROYECTOS

NOTA:
TODO LO CONTENIDO EN ESTE PLANO ES PROPIEDAD DE THINK ARCHITECTURE S.A. DE C.V. (R). PARA USO EXCLUSIVO Y UNICO DEL PROYECTO, CUALQUIER VARIACION O MODIFICACION DEBERA SER CONSULTADA, ENTIENDASE BIEN ANTES DE REALIZARLA.

AMERICAN EAGLE OUTFITTERS
LIVERPOOL ZAPOPAN

FECHA:
04/03/2020
ESCALA:
INDICADA

UBICACION:

ACOTACION:
MM
AREA PROYECTO:
34.74 M2

No.	FECHA	MODIFICACION Y/O COMENTARIOS	REVISO

CROQUIS DE REFERENCIA	REFERENCIA

