

CROQUIS DE UBICACION



SIMBOLOGIA GENERAL

	INDICA MARCAS VECINAS
	INDICA ESPACIO DESIGNADO A AMERICAN EAGLE JUNIORS
	INDICA PASILLO PRINCIPAL

NOTA IMPORTANTE :

AL MOMENTO DEL LEVANTAMIENTO SE ENCONTRO UNICAMENTE INSTALACION DE CREMALLERAS EN MURO, CONSIDERAR ACABADOS FINALES EN MURO, POR PARTE DE LIVERPOOL.


ALTURA PERIMETRO: 2700 mm.

CREMALLERAS VISIBLES EN MURO, **NO CONSIDERAR EN PRESUPUESTO**

AL MOMENTO DEL LEVANTAMIENTO NO SE ENCONTRO INSTALADO EL PISO, CONSIDERAR ACABADOS FINALES POR PARTE DE LIVERPOOL.

MARCAS COLINDANTES: LEVI'S Y HOLLISTER.

CONTACTO EXISTENTE EN PERIMETRO, **NO CONSIDERAR CONTACTO NUEVO**

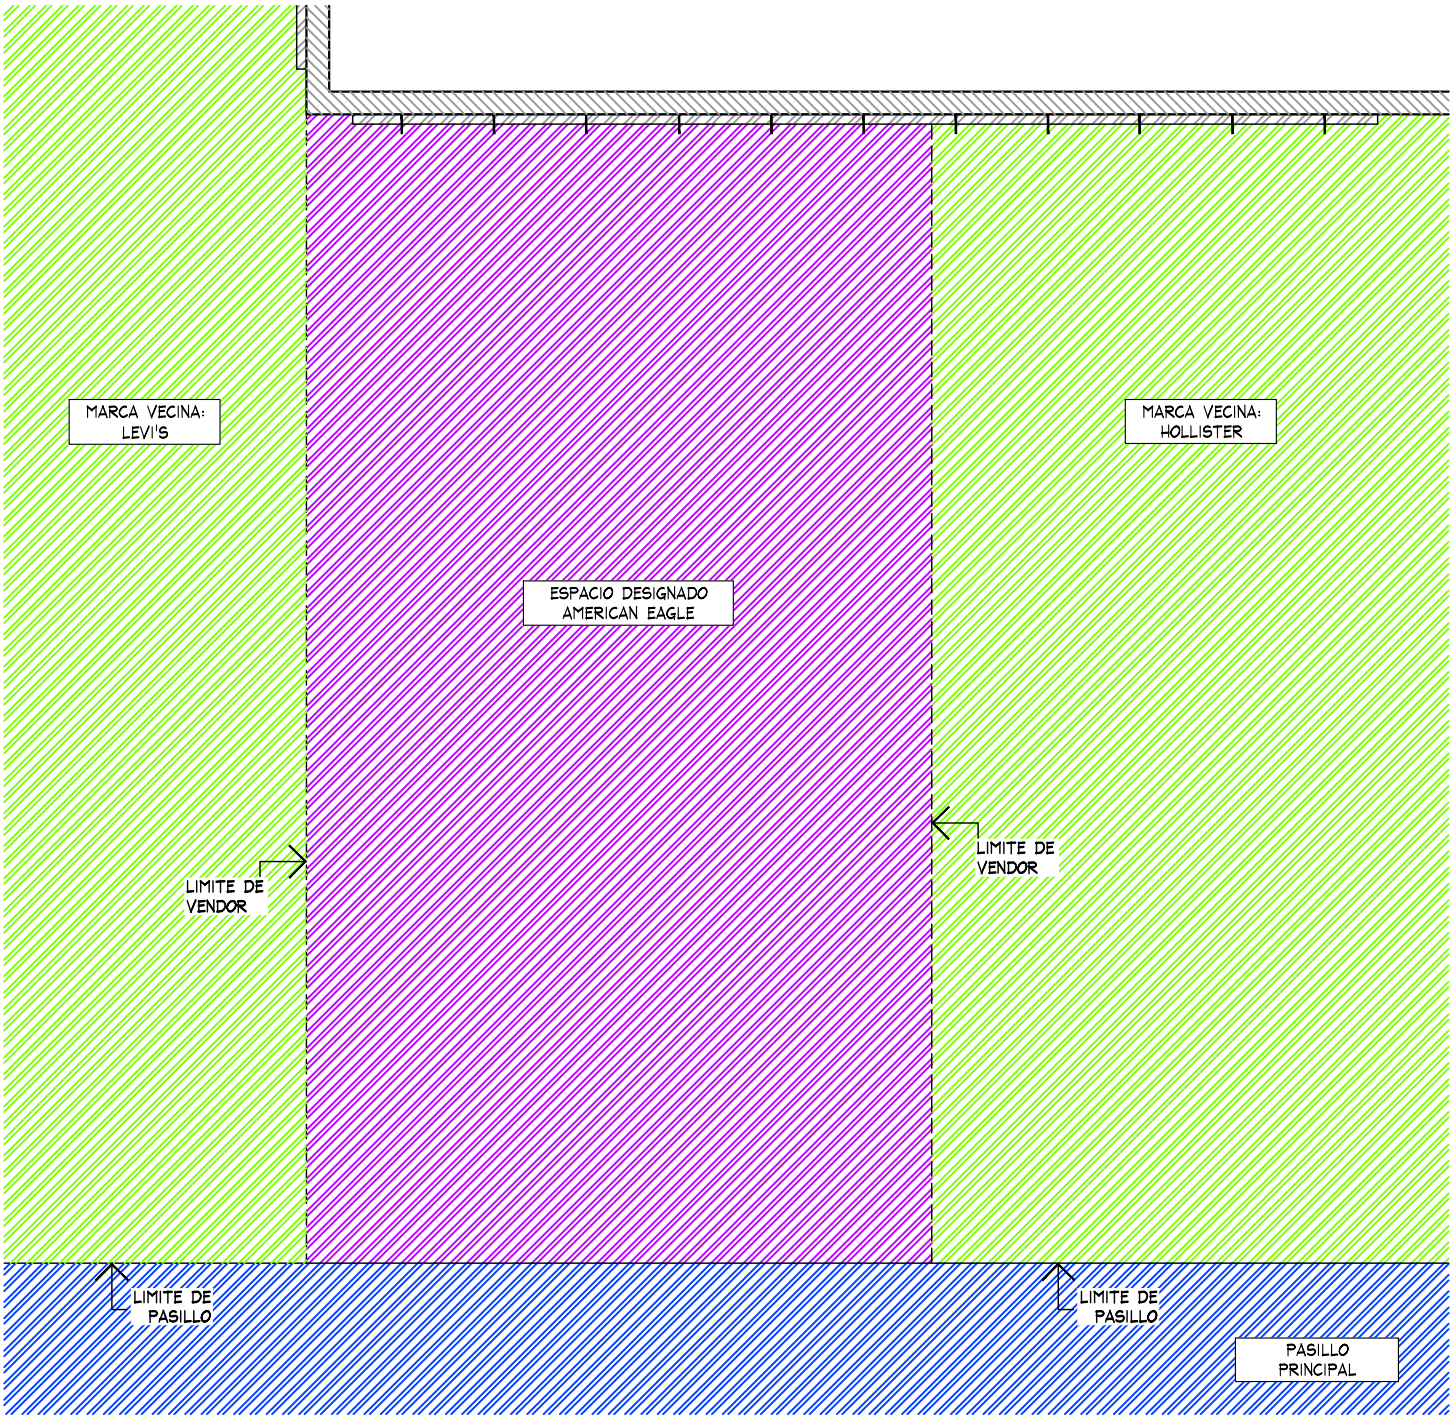

PLANTA GENERAL
ESC. 1:50

AMERICAN EAGLE

PROYECTO

JUNIORS

AMERICAN EAGLE

LIVERPOOL
TEPEYAC

CROQUIS DE UBICACION

DIRECCION:

Calz. San Juan de Aragon 389
Granjas Modernas, Gustavo A. Madero
07460 Ciudad de Mexico

AREA DE PROYECTO:	FECHA:
31.16 m2	8 julio 2022
ESCALA:	ACOTACION:
Indicada	mm
RESPONSABLE:	RESPONSABLE:
Proyectos	Arq,Ricardo Arreola
CLAVE	

AE-LIV-TEP-JUN-02

Todo lo contenido en este plano es propiedad de THINK ARCHITECTURE S.A. DE C.V. (R), para uso exclusivo y único del proyecto; cualquier variación o modificación deberá ser consultada. Entendase bien antes de realizarla.

Descartes No. 93, 1er. piso
Col. Anáhuac, Miguel Hidalgo
C.P. 06700 TEL. 52.74.36.66

1 DE 3

CROQUIS DE UBICACION


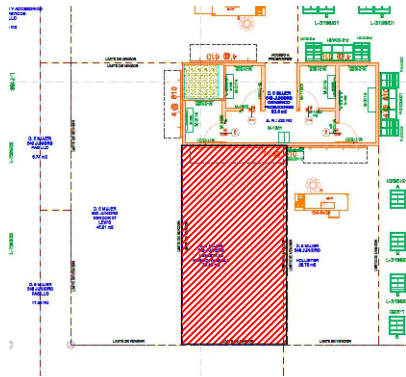


TABLA DE MOBILIARIO AE TEPEYAC JUNIORS		
CLAVE	DESCRIPCION	Nº MUEBLES
CON-TPF-ADJ-OUTRIGGER (2-1220 MM+1-915 MM)	PERIMETRO	1
USD-TPF-SHLF-1220MM	REPISAS	16
USD-TPF-SHLF-915MM	REPISAS	8
AE-MQ-02	MARQUEE	1
USD-URISER3512	RISER	2
USD-URISER3512-ESP	RISER	1
CON-ADJ-WARDROB-42	TRINGLA	7
CON-CUT-TBL-30x60PULL-OUT	MESA ALTA	1
CON-CUT-TABLE-NESTER	MESA NESTER	1
CON-CUT-TABLE-STORAGE	STORAGE	1
USD-PT-364822-RED	PLATAFORMA	1
FIT GUIDE	GRAFICO TOTEM	1
CON-MAN-RIS-5	BASE MANIQUE BAJA	1
MANIQUE	MANIQUE	1
TOTAL EN CORNER		43

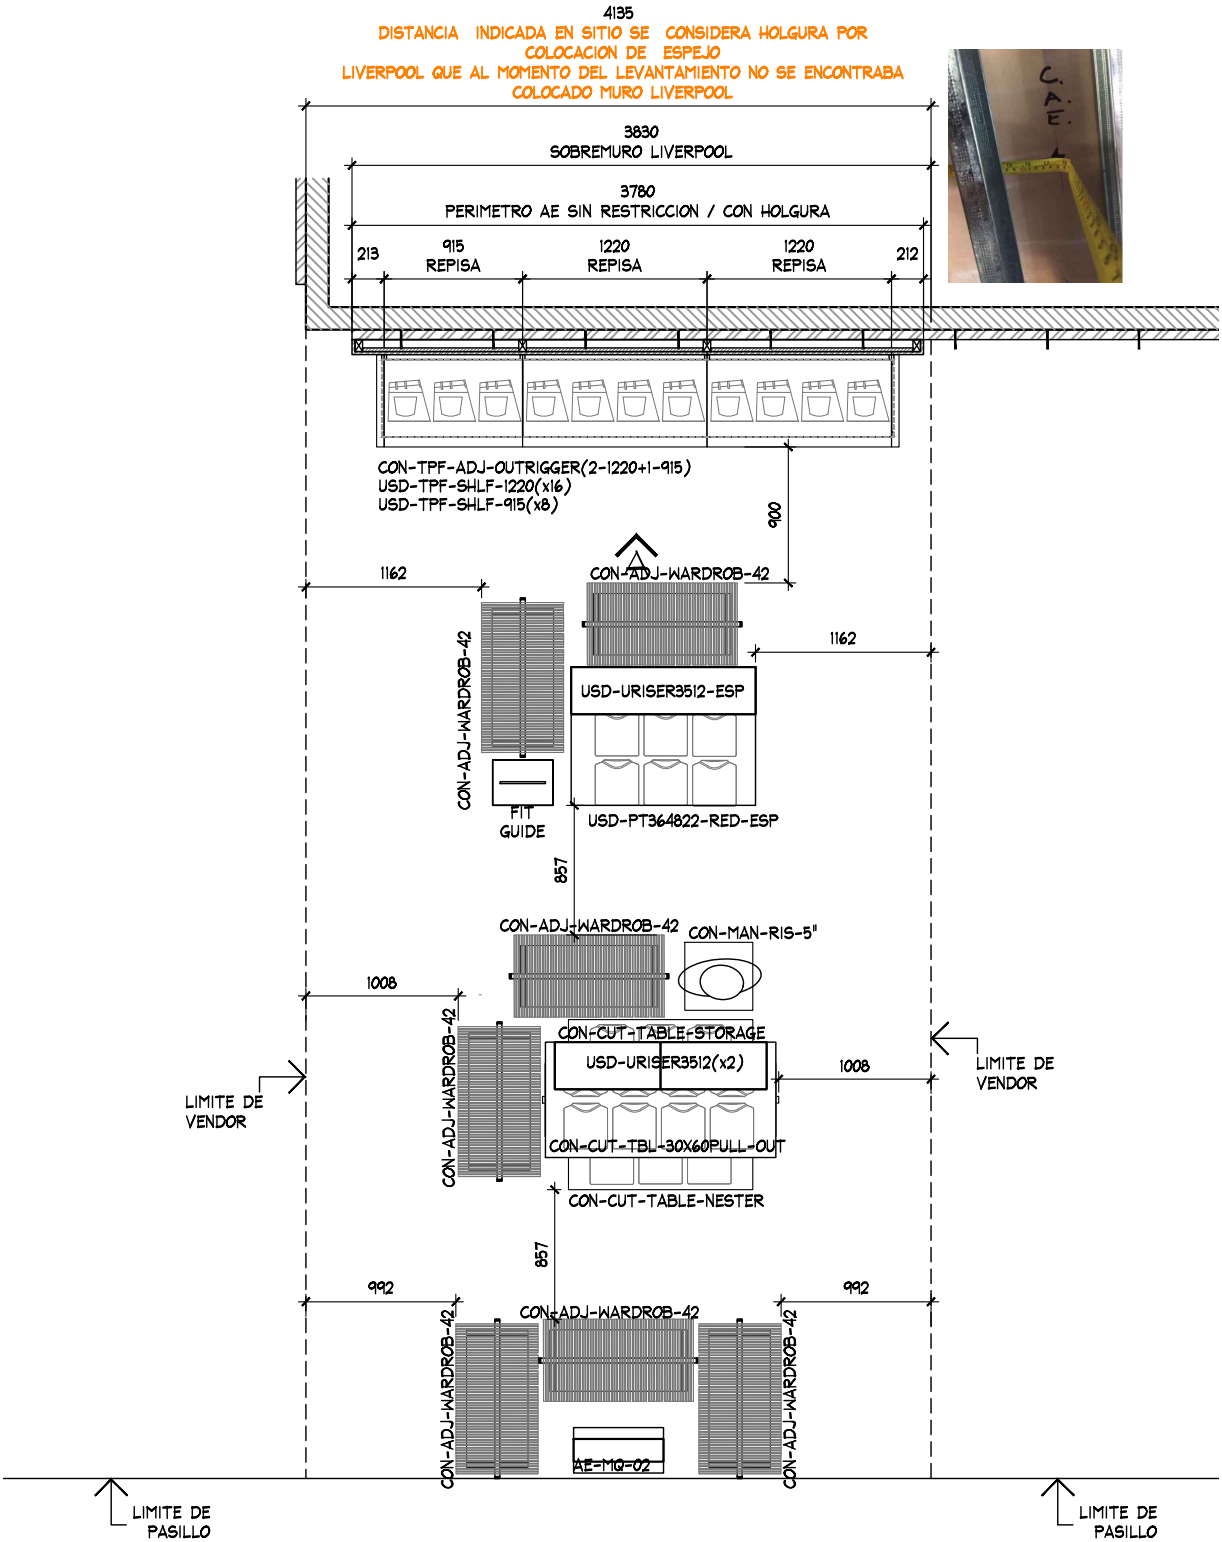

PLANTA ARQUITECTONICA
ESC. 1:50

AMERICAN EAGLE

PROYECTO

JUNIORS

AMERICAN EAGLE

LIVERPOOL TEPEYAC

CROQUIS DE UBICACION

DIRECCION:

Calz. San Juan de Aragon 389
Granjas Modernas, Gustavo A. Madero
07460 Ciudad de Mexico

AREA DE PROYECTO:	FECHA:
30.18 m2	8 julio 2022
ESCALA:	ACOTACION:
Indicada	mm
RESPONSABLE:	RESPONSABLE:
Proyectos	Ara,Ricardo Arreola
CLAVE	


AE-LIV-TEP-JUN-01

Todo lo contenido en este plano es propiedad de THINK ARCHITECTURE S.A. DE C.V. (R), para uso exclusivo y único del proyecto; cualquier variación o modificación deberá ser consultada. Entendase bien antes de realizarla.

Descartes No. 93, 1er. piso
Col. Anáhuac, Miguel Hidalgo
C.P. 11590 TEL. 62.74.36.66

2 DE 3


CROQUIS DE UBICACION

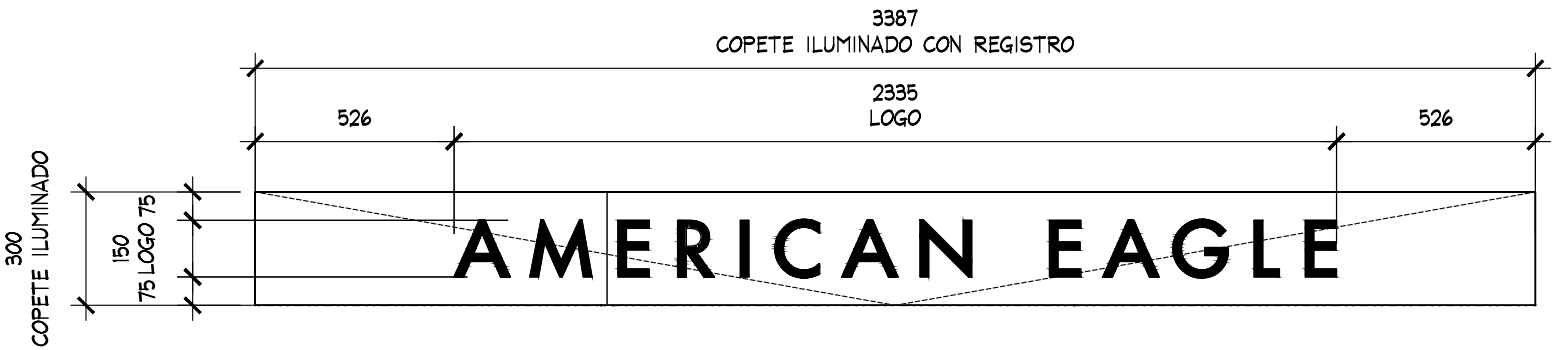

DETALLE LOGO
ESC. 1:20



ESTADO ACTUAL

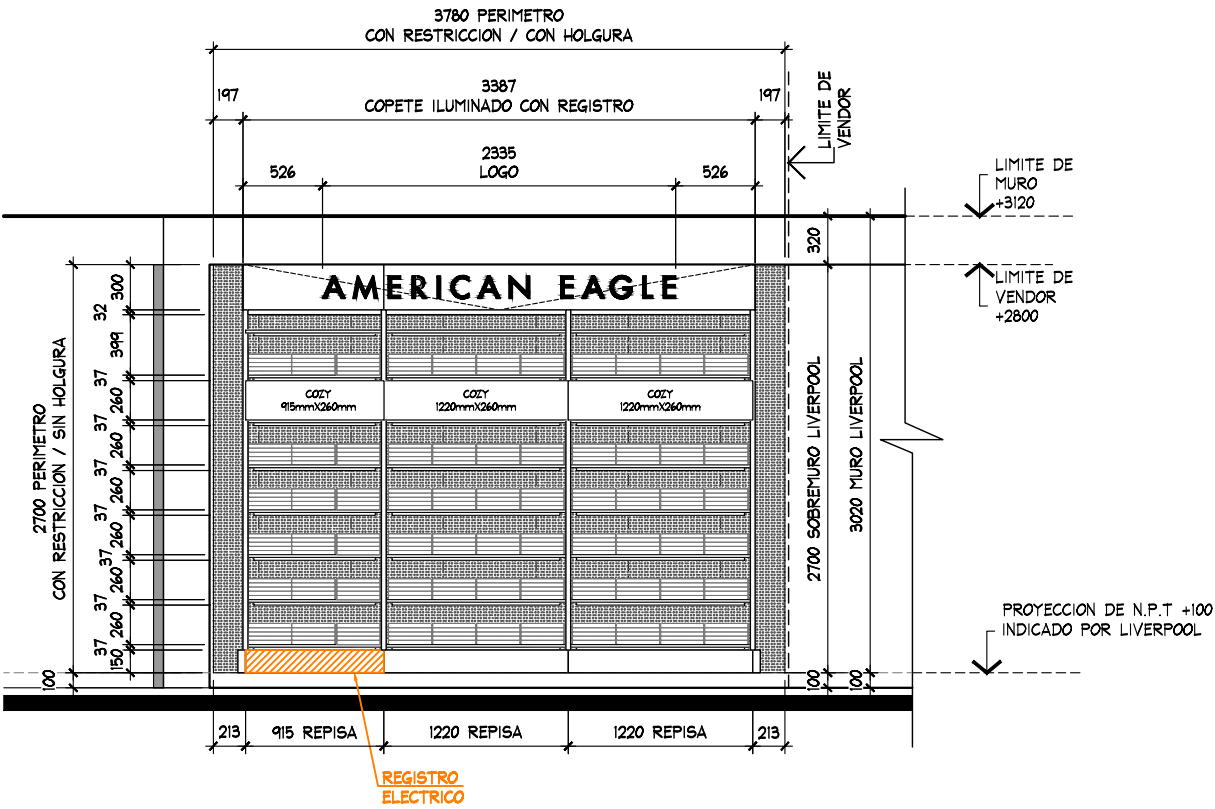

ALZADO A
ESC. 1:50



THINK
ARCHITECTURE

AMERICAN EAGLE

PROYECTO

JUNIORS

AMERICAN EAGLE

LIVERPOOL
TEPEYAC

CROQUIS DE UBICACION



DIRECCION:
Calz. San Juan de Aragon 389
Granjas Modernas, Gustavo A. Madero
07460 Ciudad de Mexico

AREA DE PROYECTO:	FECHA:
30.18 m2	8 julio 2022
ESCALA:	ACOTACION:
Indicada	mm
RESPONSABLE:	RESPONSABLE:
Proyectos	Arq. Ricardo Arreola
CLAVE	

AE-LIV-TEP-JUN-01

Todo lo contenido en este plano es propiedad de THINK ARCHITECTURE S.A. DE C.V. (R), para uso exclusivo y único del proyecto; cualquier variación o modificación deberá ser consultada. Entendase bien antes de realizarla.

Descartes No. 93, 1er. piso
Col. Anáhuac, Miguel Hidalgo
C.P. 06700 TEL. 52.74.36.66

3 DE 3