


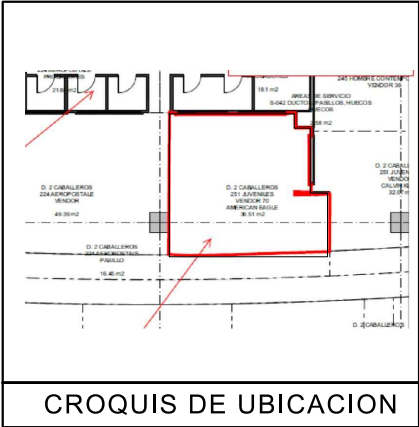

SIMBOLOGIA GENERAL

INDICA MARCAS VECINAS

INDICA ESPACIO DESIGNADO A AMERICAN EAGLE

INDICA PASILLO

NOTA IMPORTANTE :

AL MOMENTO DEL LEVANTAMIENTO SE ENCONTRO "AEROPOSTALE", ASI COMO MOBILIARIO SUELTO DE LA MISMA, SE DEBERA DE CONTEMPLAR :

RETIRO DE COLGADORES Y MOBILIARIO CENTRAL Y PERIMETRAL EXISTENTE POR (VERIFICAR CON PLANEACION LIVERPOOL LA COORDINACION DE RETIROS), EN EL CASO QUE SE REQUIERA EL RETIRO POR PARTE DE THINK SE DEBERA DE VERIFICAR CON EL AREA DE MANTENIMIENTO LA ENTREGA DEL MOBILIARIO RETIRADO.

SE CONTEMPLA RETIRO DE GRAFICOS Y PORTAGRAFICOS AEROPOSTAL

SE ENCONTRO PISO CERAMICO TIPO MADERA POR PARTE DE "AEROPOSTALE", POR LO QUE SE PROPONE CAMBIO DE PISO SE INDICO EN SITIO EL CAMBIO A PISO EN PASILLO GENERAL. MARCA:BATICCINO MOD:MARMOL 300x300mm ESPESOR:20mm

SE ENCONTRARON COLUMNAS ORNAMENTALES DE AEROPOSTALE, LAS CUALES SERAN REUBICADA IPZA Y SE RETIRARA TRABE Y RECORTE DE LA MISMA .

SE CONTEMPLA REUBICAR LOGO CENTRADO EN NUEVA POSICION

RETIRO DE PERIMETROS , ACABADO Y PLAFON EXISTENTES , CONTEMPLAR TABLAROCA , RESANES , PINTURA Y TODO LO NECESARIO PARA SU CORRECTA COLOCACION .

SE CONTEMPLA RETIRO DE ACABADO EN MUROS Y BURLADERO , SE PROPONE ACABADO EN PINTURA A IGUALAR A LA EXISTENTE EN TIENDA .

CONTEMPLAR ZOCLO NUEVO EN AREA DE CORNER AEO.


PERIMETRO AEROPOSTALE. SE CONSIDERAN CREMALLERAS NUEVAS EN PRESUPUESTO POR THINK

CONTACTO NO VISIBLE EN LEVANTAMIENTO, CONSIDERAR CONTACTO NUEVO, TRABAJOS POR THINK

EN CASO DE COLOCACION DE TAPIAL, SE DEBERA CONSIDERAR SU COLOCACION A 30cm DE LA FRONTERA DEL CORNER.


EN PLAFON SE ENCONTRO RIELES CON LUMINARIAS DIRIGIBLES Y PLACAS ORNAMENTALES PEGADAS A PLAFON, SE PROPONE CONSERVARLAS EN LA MISMA POSICION , SOLO SE RETIRAN PARA RETIRO DE PLAFON Y SE COLOCAN NUEVAMENTE .

MARCA COLINDANTE AEROPOSTALE / CALVIN KLEIN JEANS

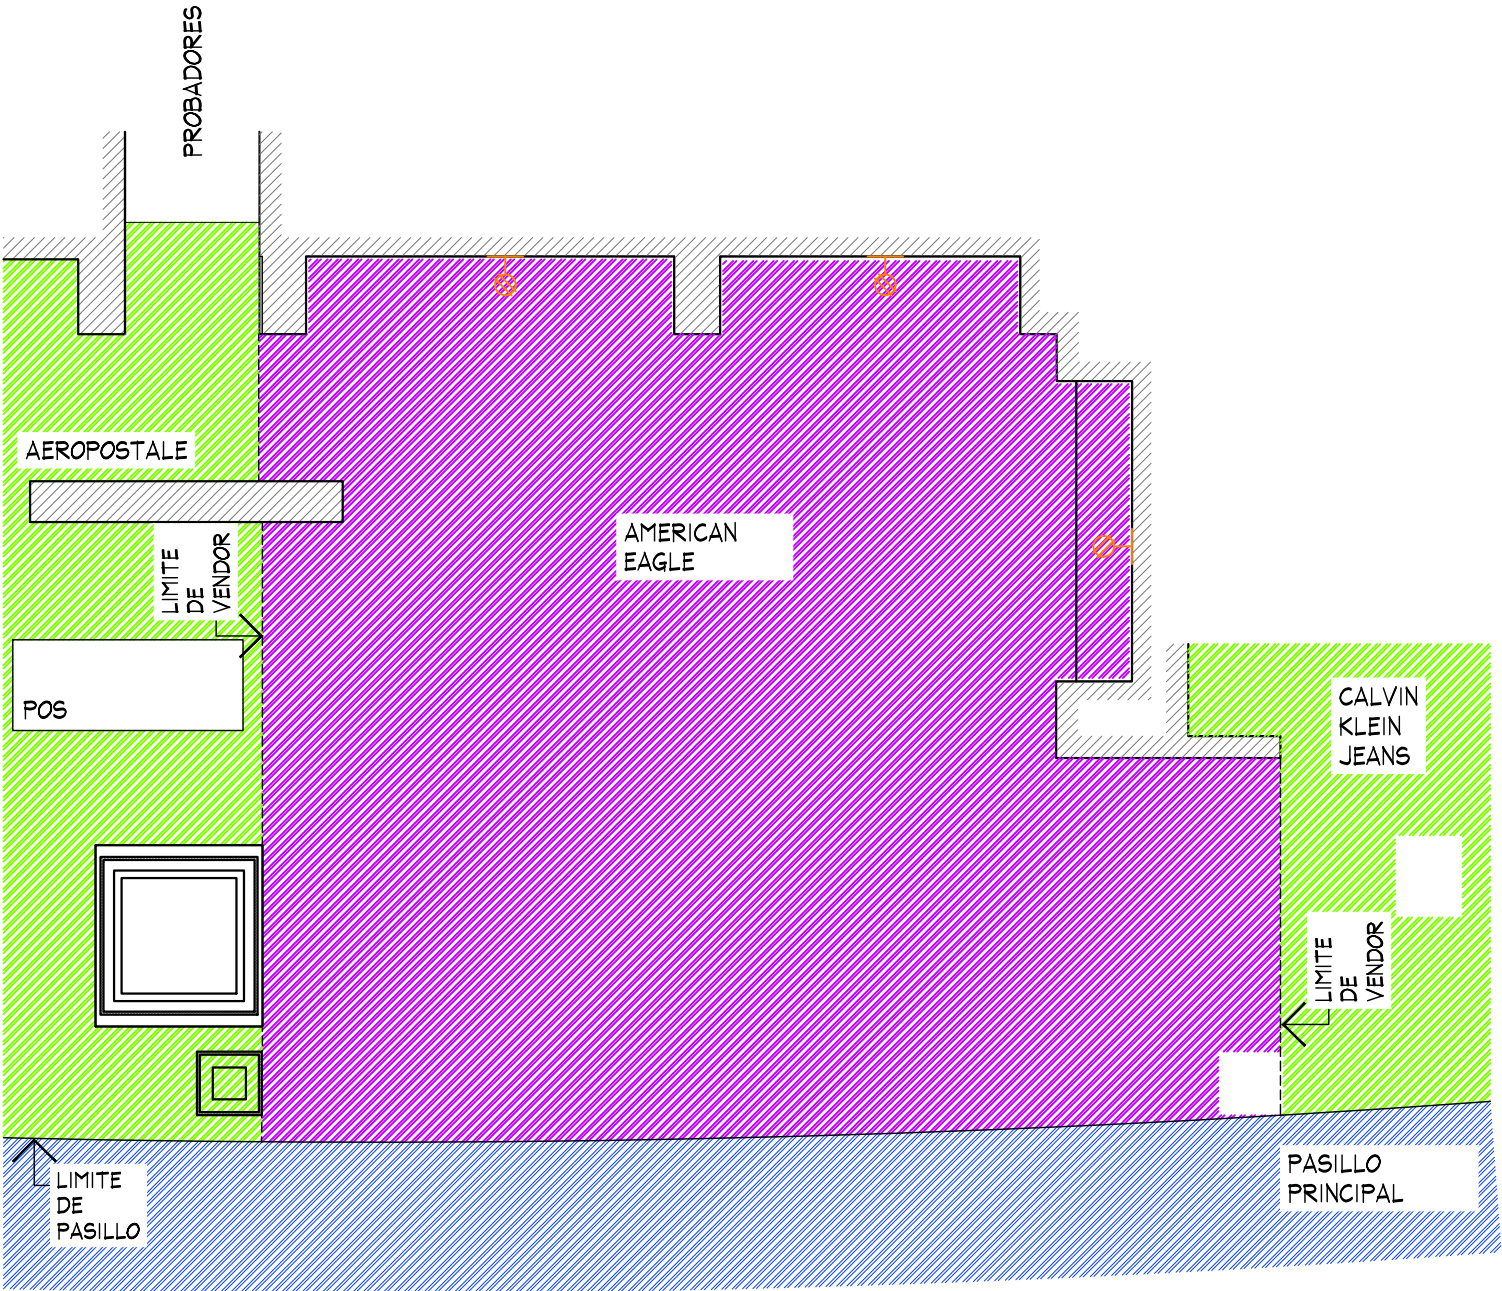

PLANTA GENERAL
ESC. 1:50

					PLANTA GENERAL				PROYECTO				
	PROYECTO:	Arq. Marco Blanquet	AMERICAN EAGLE LIVERPOOL MAZATLAN JUVENILES		No.	FECHA	MODIFICACION Y/O COMENTARIOS	REVISO	CROQUIS DE REFERENCIA	REFERENCIA		AMERICAN EAGLE	
	REVISO:	Arq. Ricardo Arreola											
	DIBUJO:												
	PROYECTOS												
NOTA:		TODO LO CONTENIDO EN ESTE PLANO ES PROPIEDAD DE THINK ARCHITECTURE S.A. DE C.V. (R), PARA USO EXCLUSIVO Y UNICO DEL PROYECTO, CUALQUIER VARIACION O MODIFICACION DEBERA SER CONSULTADA, ENTIENDASE BIEN ANTES DE REALIZARLA.			FECHA:	01/09/2020	UBICACION:	Av. del Delfin 64 Marina Mazatlan, 82103 Mazatlan, Sinaloa.		ACOTACION:	MM		
					ESCALA:	INDICADA			AREA PROYECTO:	34.51 m2			
											CLAVE	AEO-LIV-MAZ-JUV-01	
											No. DE HOJAS	1 DE 6	

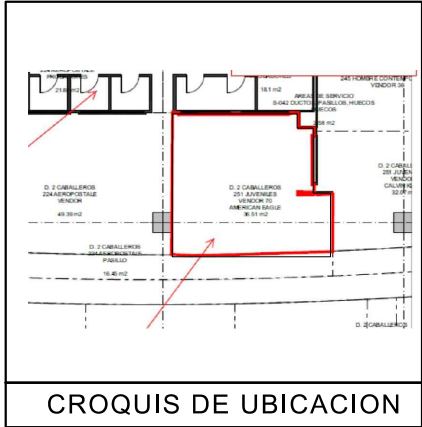


SIMBOLOGIA DEMOLICIONES

	Indica desmantelamiento y retiro de trabe decorativa de "Aeropostale".
	Indica desmantelamiento y reubicación de columna decorativa de "Aeropostale". Contemplar resanes y pintura necesarios.
	Indica retiro de piso cerámico tipo madera de "Aeropostale" en área de venta. (34.51 m2). MARCA: BATICCINO MOD: MARMOL 300x300mm ESPESOR: 20mm
	Indica retiro de acabado tipo brick, en muros de perímetro, contemplar pintura y resane por THINK. Al momento de los retiros, si se requiere se propone cambio de tablaroca, esto sólo si es necesario, por THINK. Contemplar zcilo H:100 mm en mdif de 6 mm
	Indica luminarias existentes, no se contempla retiro "Aeropostale".
	Indica retiro de plafón de estireno "imagen Aeropostale", se deberá contemplar tablaroca resane, pintura necesarias al momento de los retiros, si se requiere se propone cambio de tablaroca, esto sólo si es necesario, por THINK.
	Indica retiro de perímetros Aeropostal
	Indica solera en plafón para delimitar plafón Aeropostal

Contemplar retiro y reubicación de letrero Aeropostal, su posición central será centrado entre las dos columnas ornamentales Aeropostal

Columna reubicada

PLANTA DEMOLICIONES
ESC. 1:50

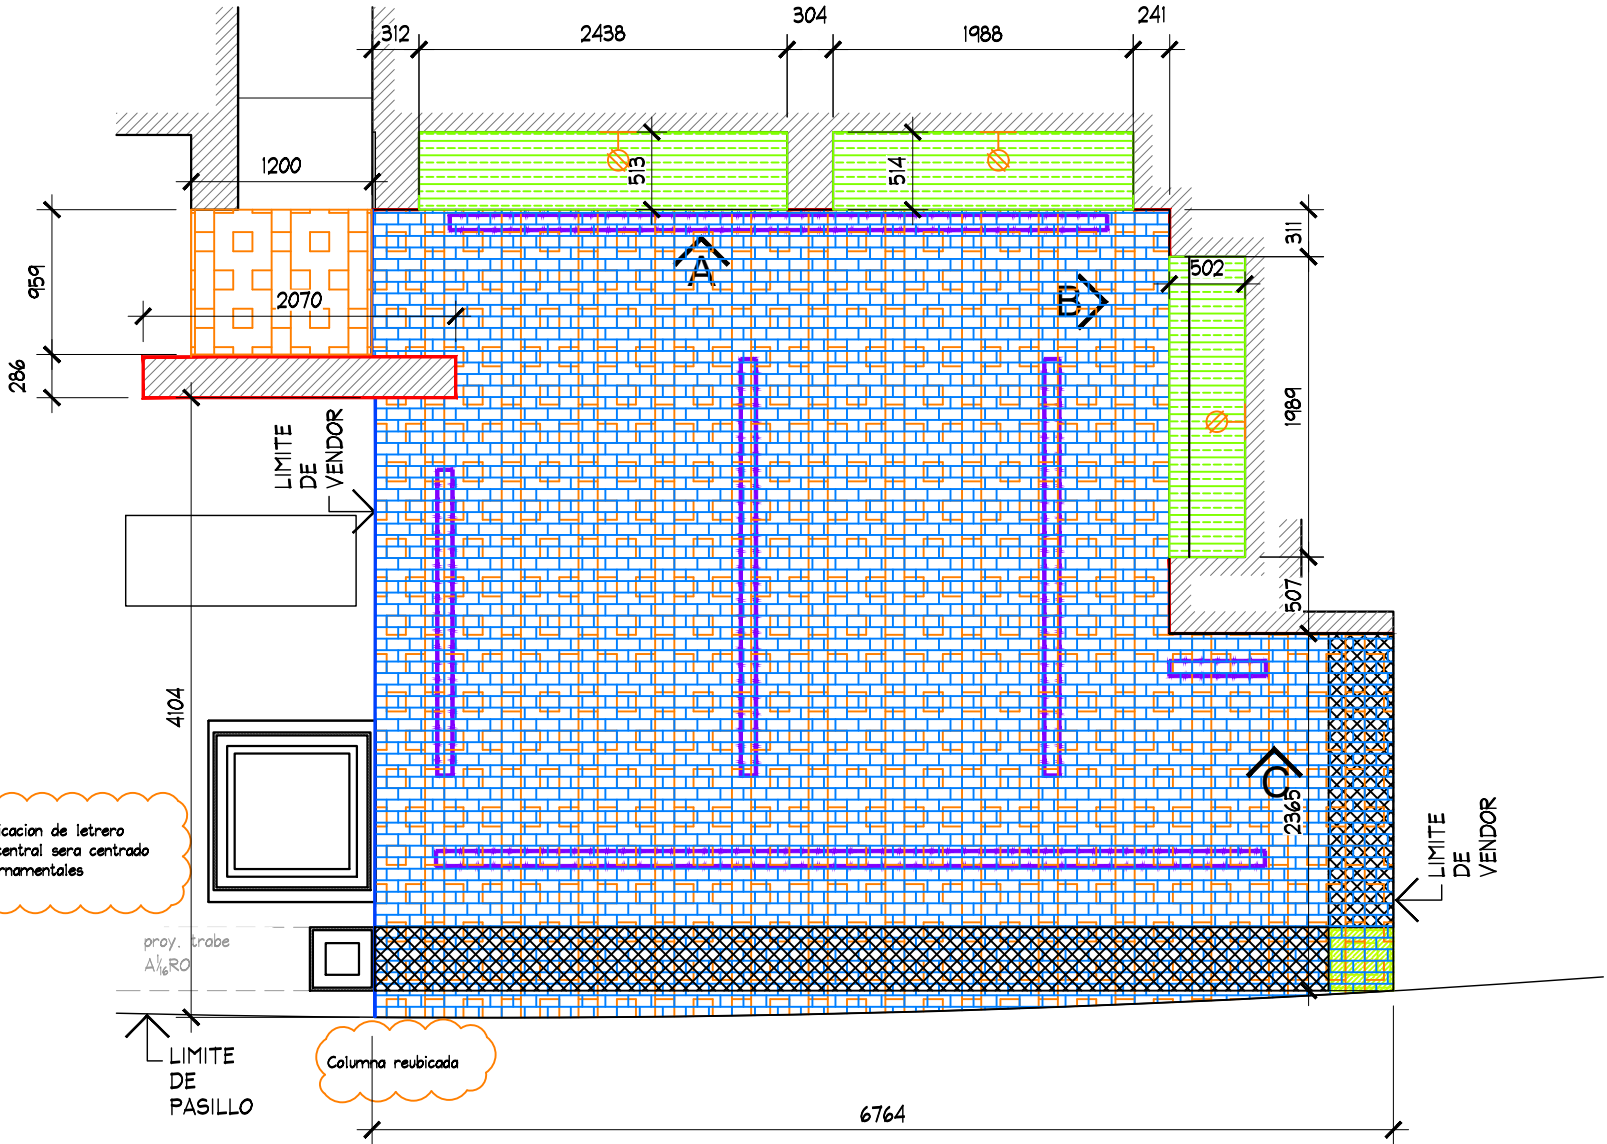

PLANTA DEMOLICIONES

PROYECTO



PROYECTO:
Arq. Marco Blanquet
REVISO:
Arq. Ricardo Arreola
DIBUJO:
PROYECTOS

NOTA:
TODO LO CONTENIDO EN ESTE PLANO ES PROPIEDAD DE THINK ARCHITECTURE S.A. DE C.V. (R). PARA USO EXCLUSIVO Y ÚNICO DEL PROYECTO, CUALQUIER VARIACIÓN O MODIFICACIÓN DEBERÁ SER CONSULTADA, ENTENDIÉNDOSE BIEN ANTES DE REALIZARLA.

AMERICAN EAGLE
LIVERPOOL MAZATLAN JUVENILES
FECHA: 01/09/2020
UBICACIÓN: Av. del Delfín 64
Marina Mazatlan, 82103
Mazatlan, Sinaloa.
ACOTACIÓN: MM
ÁREA PROYECTO: 34.51 M2

No.	FECHA	MODIFICACIÓN Y/O COMENTARIOS	REVISO

CROQUIS DE REFERENCIA	REFERENCIA

AMERICAN EAGLE
CLAVE:
AEO-LIV-MAZ-JUV-01
No. DE HOJAS 2 DE 6


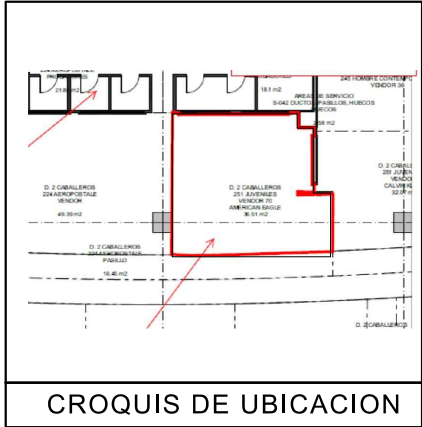


TABLA DE CAPACIDADES AE JUVENILES LIVERPOOL MAZATLÁN JVS								
CLAVE	DESCRIPCION	Nº MUEBLES	COLGADO MINIMO	DOBLADO MINIMO	COLGADO MAXIMO	DOBLADO MAXIMO	TOTAL MINIMO	TOTAL MAXIMO
DISPLAY WALL-1220MM (x1) + DISPLAY WALL 610 MM (x1) + AJUSTE 279MM (x2)	PERIMETRO JGO	1	0	0	0	0	0	0
DISPLAY WALL-1220MM (x1) + DISPLAY WALL 610 MM (x1) + AJUSTE 54MM (x2)	PERIMETRO JGO	1	0	0	0	0	0	0
DISPLAY WALL-1220MM (x1) + DISPLAY WALL 610 MM (x1) + AJUSTE 55MM (x2)	PERIMETRO JGO	1	0	0	0	0	0	0
AE-MEX-FLOOR-BOX 1220MM (x1) + 610MM CON REGISTRO ELECTRICO (x1) + AJUSTE 279MM (x2)	BASE PERIMETRO JGO	1	0	0	0	0	0	0
AE-MEX-FLOOR-BOX 1220MM (x1) + 610MM CON REGISTRO ELECTRICO (x1) + AJUSTE 54MM (x2)	BASE PERIMETRO JGO	1	0	0	0	0	0	0
AE-MEX-FLOOR-BOX 1220MM (x1) + 610MM CON REGISTRO ELECTRICO (x1) + AJUSTE 49MM (x2)	BASE PERIMETRO JGO	1	0	0	0	0	0	0
WS-1448-WO/1830 MM	REPISAS	23	0	32	0	40	736	736
PARSON MAIN TABLE	MESA	1	0	32	0	40	32	40
LARGE BUNKER	MESA	1	80	0	90	0	80	90
SMALL FLOOR CUBE	NESTER	2	0	32	0	40	64	80
RD-TBL-56	MESA REDONDA	1	0	192	0	240	192	240
RD-TBL-SQ-SEAT	NESTER	8	0	16	0	20	128	160
WB-SLRIS-811-B	RISER	1	0	0	0	0	0	0
WB-SLRIS-415-C	RISER	1	0	0	0	0	0	0
M-WOOD	FREE STANDING	1	0	0	0	0	0	0
SH-RIS-2912RF	RISER	2	0	0	0	0	0	0
SH-RIS-3512	RISER	2	0	0	0	0	0	0
2WWWAY-CLRM	TRINGLA	1	31	0	41	0	0	41
BXLG-TBL-6030RF	MESA ALTA	1	0	56	0	70	56	40
BXLG-STNST-2424RF	MESA NESTER	2	0	24	0	20	48	40
BXLG-BC-4821/WD	MESA BOOKCASEW/D	1	0	64	0	80	64	80
LIGHTBOX-915MM	LIGHTBOX-3'	1	0	0	0	0	0	0
MANIQUE	MANIQUE	4	0	0	0	0	0	0
TOTAL EN CORNER		59	159	480	195	590	1400	1547

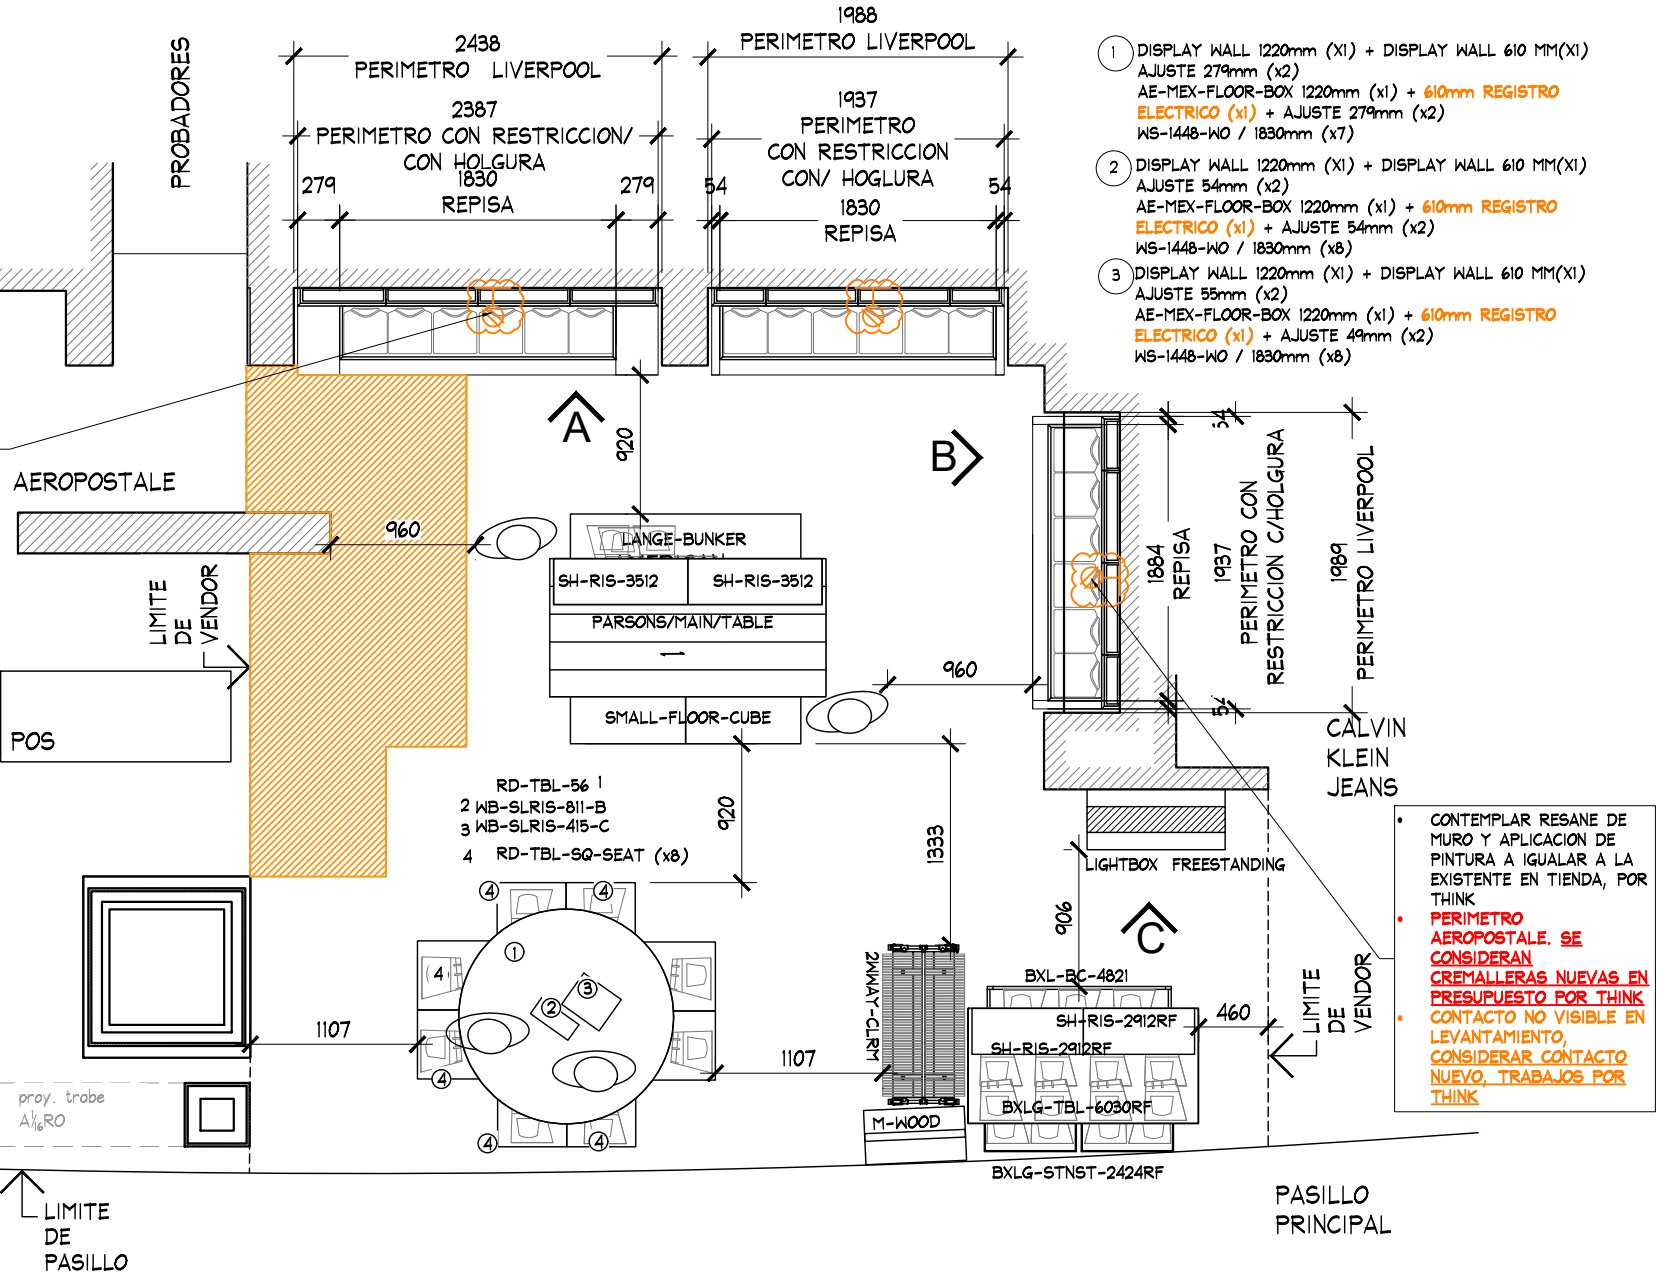

PLANTA
ESC. 1:50

PLANTA MOBILIARIO

PROYECTO



PROYECTO:
Arq. Marco Blanquet
REVISO:
Arq. Ricardo Arreola
DIBUJO:
PROYECTOS

NOTA:
TODO LO CONTENIDO EN ESTE PLANO ES PROPIEDAD DE THINK ARCHITECTURE S.A. DE C.V. (R). PARA USO EXCLUSIVO Y UNICO DEL PROYECTO, CUALQUIER VARIACION O MODIFICACION DEBERA SER CONSULTADA, ENTIENDASE BIEN ANTES DE REALIZARLA.

AMERICAN EAGLE
LIVERPOOL MAZATLAN JUVENILES

FECHA:
01/09/2020
ESCALA:
INDICADA

UBICACION:
Av. del Delfin 64
Marina Mazatlan, 82103
Mazatlan, Sinaloa.

ACOTACION:
MM
AREA PROYECTO:
34.51 M2

No.	FECHA	MODIFICACION Y/O COMENTARIOS	REVISO

CROQUIS DE REFERENCIA	REFERENCIA

AMERICAN EAGLE

CLAVE:
AEO-LIV-MAZ-JUV-01
No. DE HOJAS
2 DE 6

