



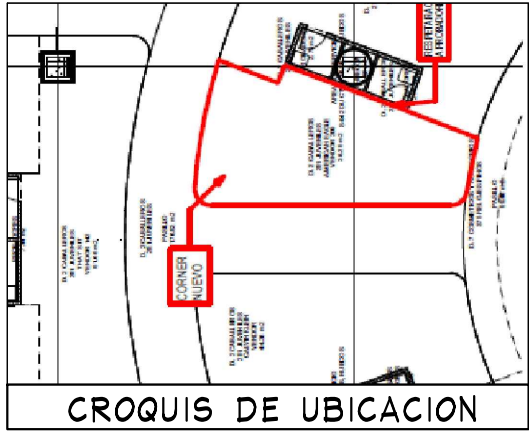

- NOTA:
- MOBILIARIO PERIMETRAL Y SUELTO ES EXISTENTE., SE REUTILIZAN SALIDAS ELECTRICAS
 - SE CONSIDERAN REPISAS Y COZY NUEVOS (VER PLANO)
 - SE CONTEMPLA CAMBIO DE LOGO A NUEVA IMAGEN .

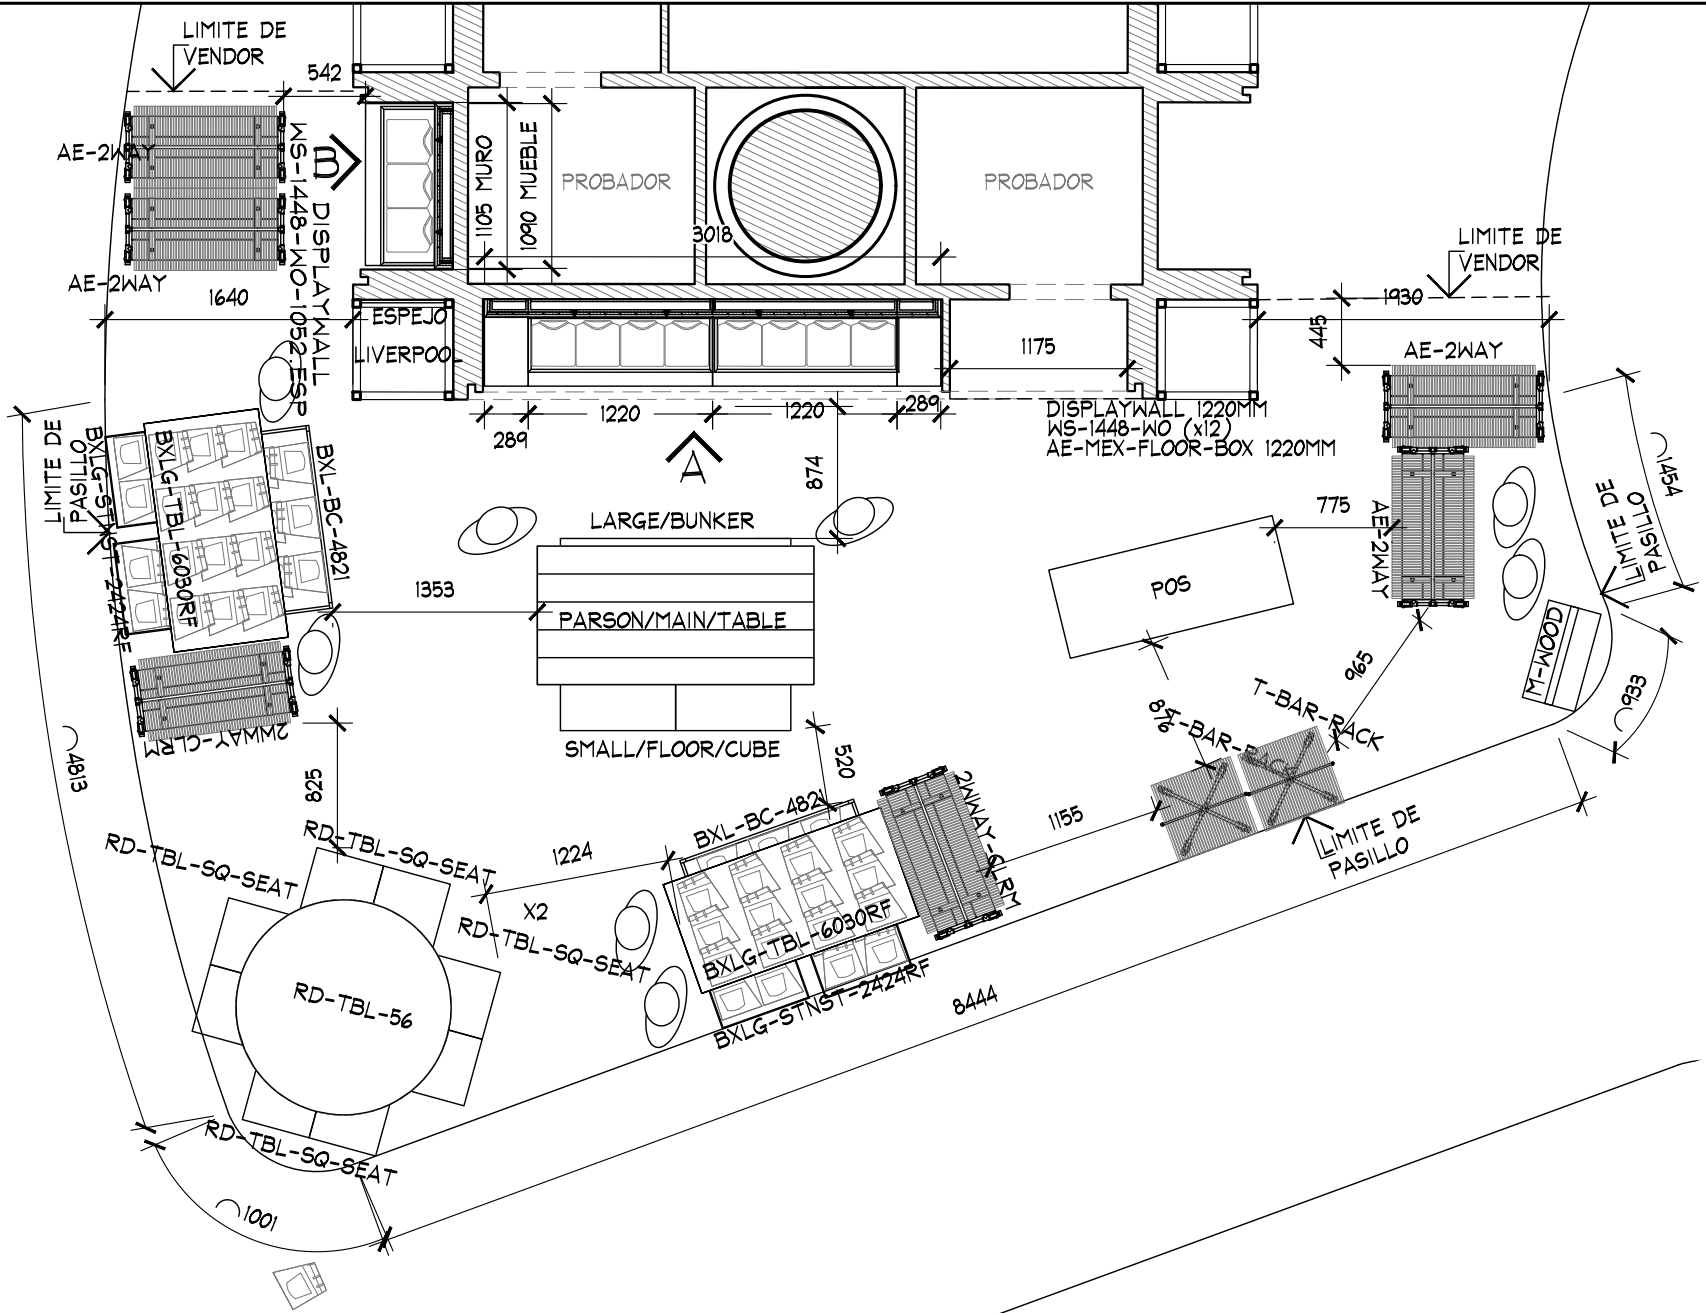

PLANTA ARQUITECTONICA
ESC. 1:50



PROYECTO:
Arq. Marco Blanquet
REVISO:
Arq. Ricardo Arreola
DIBUJO:
PROYECTOS

NOTA:
TODO LO CONTENIDO EN ESTE PLANO ES PROPIEDAD DE THINK ARCHITECTURE S.A. DE C.V. (R), PARA USO EXCLUSIVO Y UNICO DEL PROYECTO, CUALQUIER VARIACION O MODIFICACION DEBERA SER CONSULTADA, ENTIENDASE BIEN ANTES DE REALIZARLA.

AMERICAN EAGLE OUTFITTERS
LIVERPOOL PUEBLA ANGELÓPOLIS

FECHA:
16/03/2020
ESCALA:
INDICADA

UBICACION:

ACOTACION:
MM
AREA PROYECTO:
37.80 M2

PLANTA

No.	FECHA	MODIFICACION Y/O COMENTARIOS	REV/ISC

PROYECTO

CROQUIS DE REFERENCIA	REFERENCIA

AMERICAN EAGLE

