


CROQUIS DE UBICACION

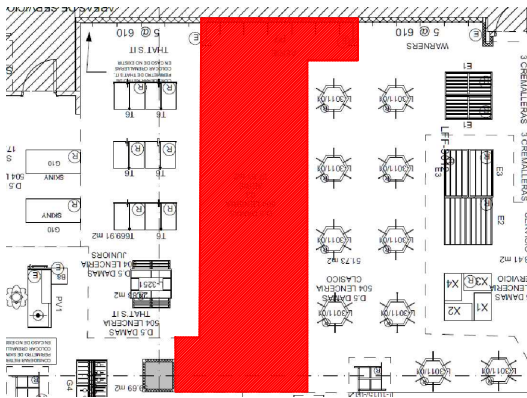

SIMBOLOGIA GENERAL

INDICA MARCAS VECINAS

INDICA ESPACIO DESIGNADO AERIE

INDICA PASILLO PRINCIPAL

NOTA IMPORTANTE :

AL MOMENTO DEL LEVANTAMIENTO SE ENCONTRO MOBILIARIO GENERICO, SE DEBERA DE CONTEMPLAR :

RETIRO DE COLGADORES , MOBILIARI CENTRAL Y PERIMETRAL EXISTENTE POR (VERIFICAR CON PLANEACION LIVERPOOL LA COORDINACION DE RETIROS), EN EL CASO QUE SE REQUIERA EL RETIRO POR PARTE DE THINK SE DEBERA DE VERIFICAR CON EL AREA DE MANTENIMIENTO LA ENTREGA DEL MOBILIARIO RETIRADO.

SE ENCONTRO PISO, LOSETA CERAMICA CON ACABADO APARENTE BLANCO 60 cm X 60 cm NO SE CONSIDERA CAMBIO DE PISO

ZOCLO DE 10 cm X 8 mm DE MDF COLOR CAFE

MARCA COLINDANTE: LENCERIA THATS IT


CONTEMPLAR CONTACTOS EN MURO POR THINK.

PERIMETROS DE MARCAS VECINAS (THATS IT) Y GENERICO

AL MOMENTO DEL LEVANTAMIENTO SE OBSERVO CREMALLERAS EXISTENTES, POR LO QUE NO SE CONSIDERAN CREMALLERAS EN PRESUPUESTO THINK.

LIMITE DE VENDOR
CONFORME A CROQUIS DE UBICACION LIVERPOOL
SE REQUIERE RECORRER MOBILIARIO GENERICO EXISTENTE VER EN SITIO MOVIMIENTO CON MANTENIMIENTO LIVERPOOL

PLANTA GENERAL
ESC. 1:50

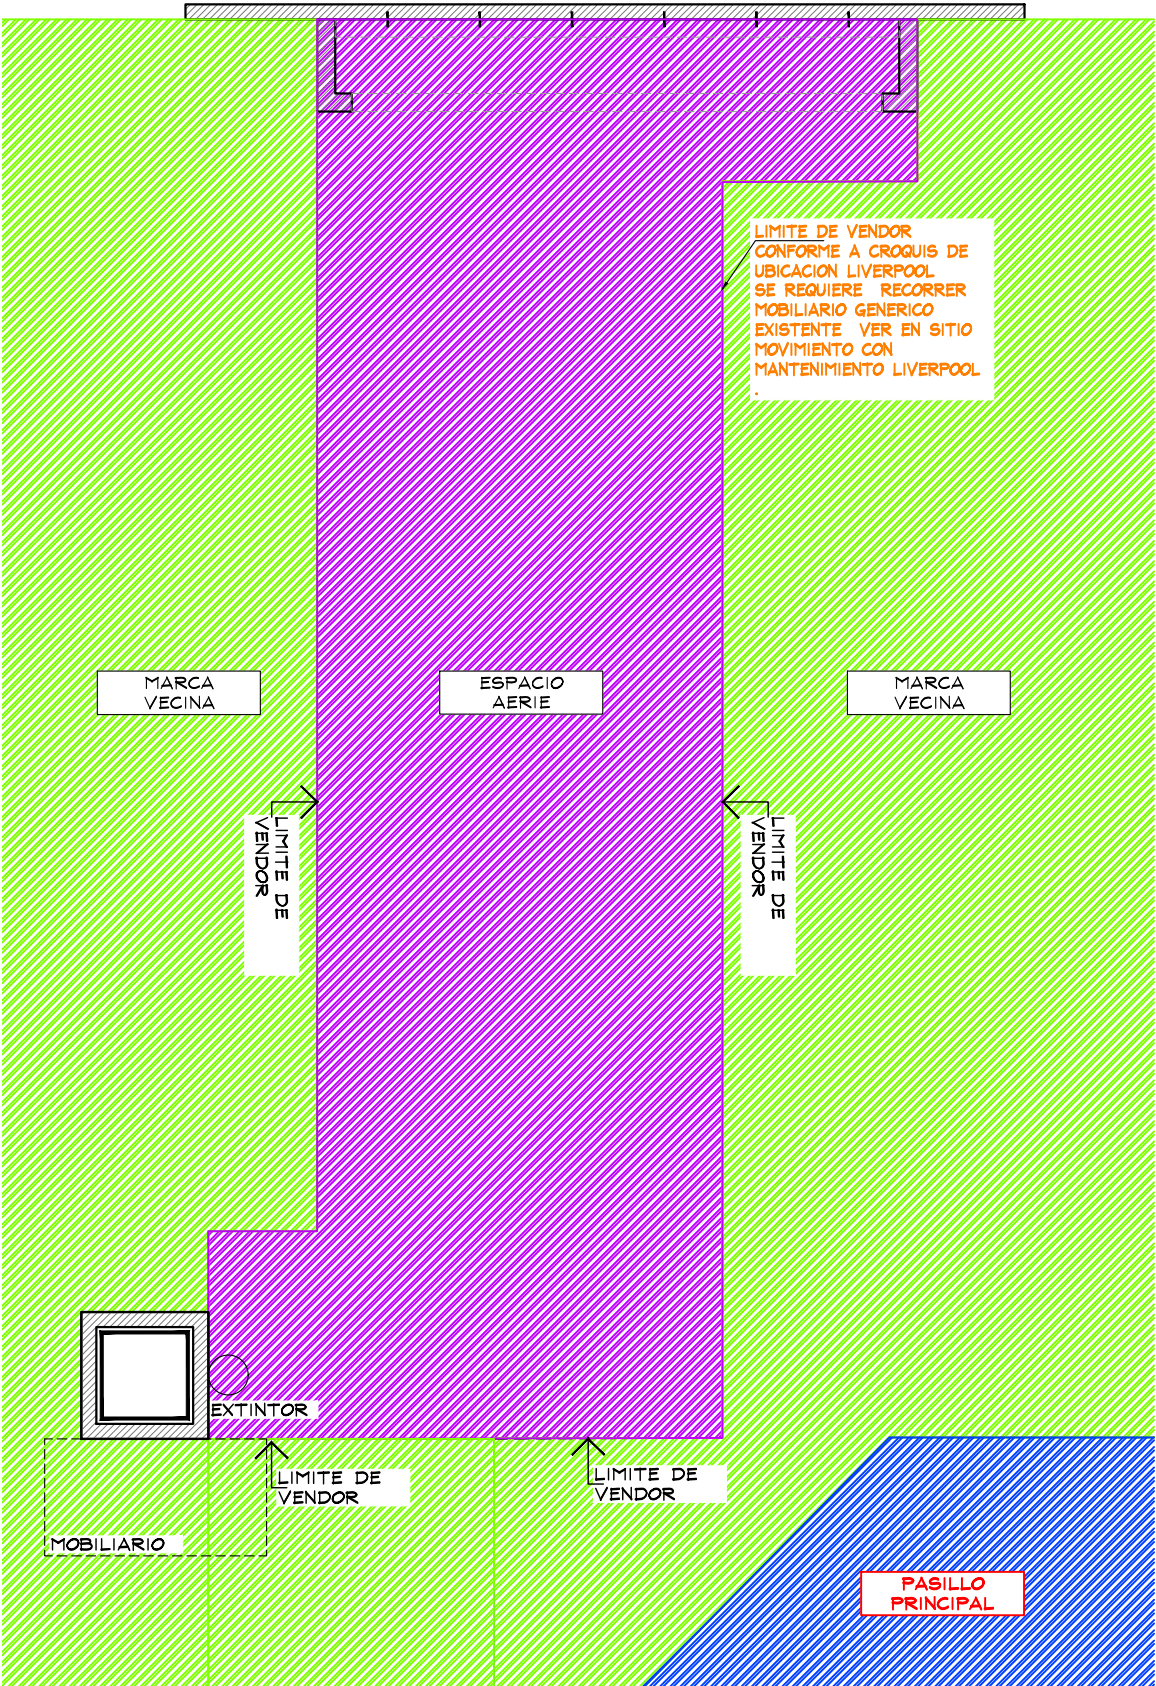

THINK
ARCHITECTURE

aerie
Aerie.com


Proyecto

Corner

AERIE

LIVERPOOL
CHIHUAHUA

CROQUIS DE UBICACION

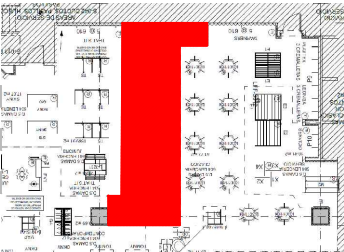

DIRECCION:
Av. Instituto Politecnico
Nacional #4902, Plaza del Sol,
31250 Chihuahua, Chih.



AREA DE PROYECTO:	FECHA:
27.53 m2	29 junio 2021
ESCALA: Indicada	ACOTACION: mm
RESPONSABLE: Proyectos	RESPONSABLE: Arq. Ricardo Arreola

CLAVE
AER-LIV-CHI-LEN-01

Todo lo contenido en este plano es propiedad de THINK ARCHITECTURE S.A. DE C.V. (R), para uso exclusivo y único del proyecto; cualquier variación o modificación deberá ser consultada. Entendase bien antes de realizarla.

Descartes No. 93, 1er. piso
Col. Anzures, Miguel Hidalgo
C.P. 11590 TEL. 62.74.36.66

CROQUIS DE UBICACION

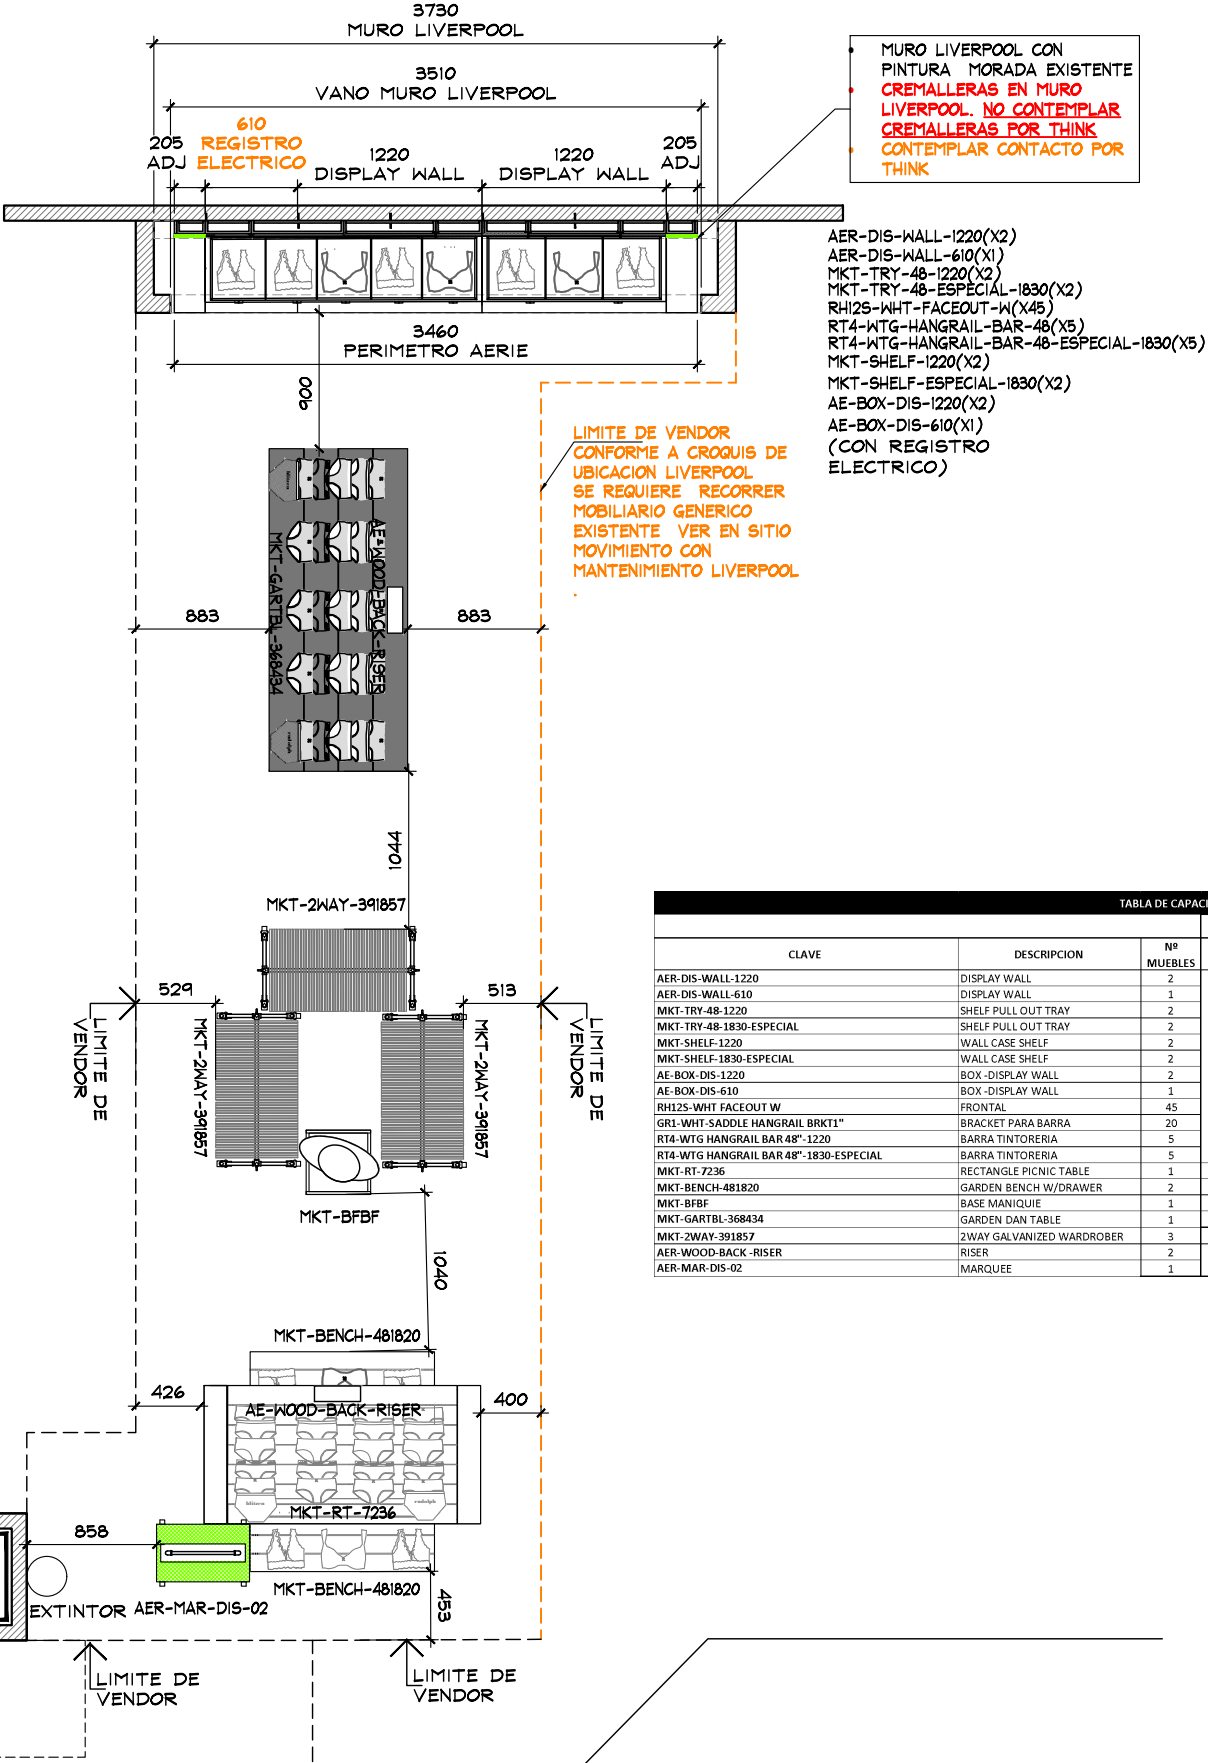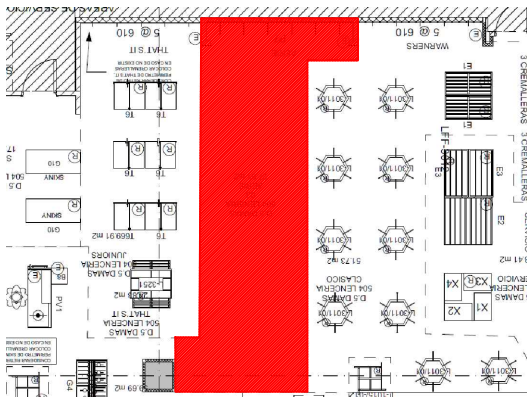

PLANTA ARQUITECTONICA
ESC. 1:50

Proyecto

Corner

AERIE

LIVERPOOL CHIHUAHUA

CROQUIS DE UBICACION

DIRECCION:
Av. Instituto Politecnico Nacional #4902, Plaza del Sol, 31250 Chihuahua, Chih.

AREA DE PROYECTO:	FECHA:
27.53 m2	29 junio 2021

ESCALA:	ACOTACION:
Indicada	mm

RESPONSABLE:	RESPONSABLE:
Proyectos	Arq. Ricardo Arreola

CLAVE



AER-LIV-CHI-LEN-01

Todo lo contenido en este plano es propiedad de THINK ARCHITECTURE S.A. DE C.V. (R), para uso exclusivo y único del proyecto; cualquier variación o modificación deberá ser consultada. Entendase bien antes de realizarla.

Descartes No. 93, 1er. piso
Col. Anzures, Miguel Hidalgo
C.P. 11590 TEL. 62.74.36.66

2 DE 3

CROQUIS DE UBICACION

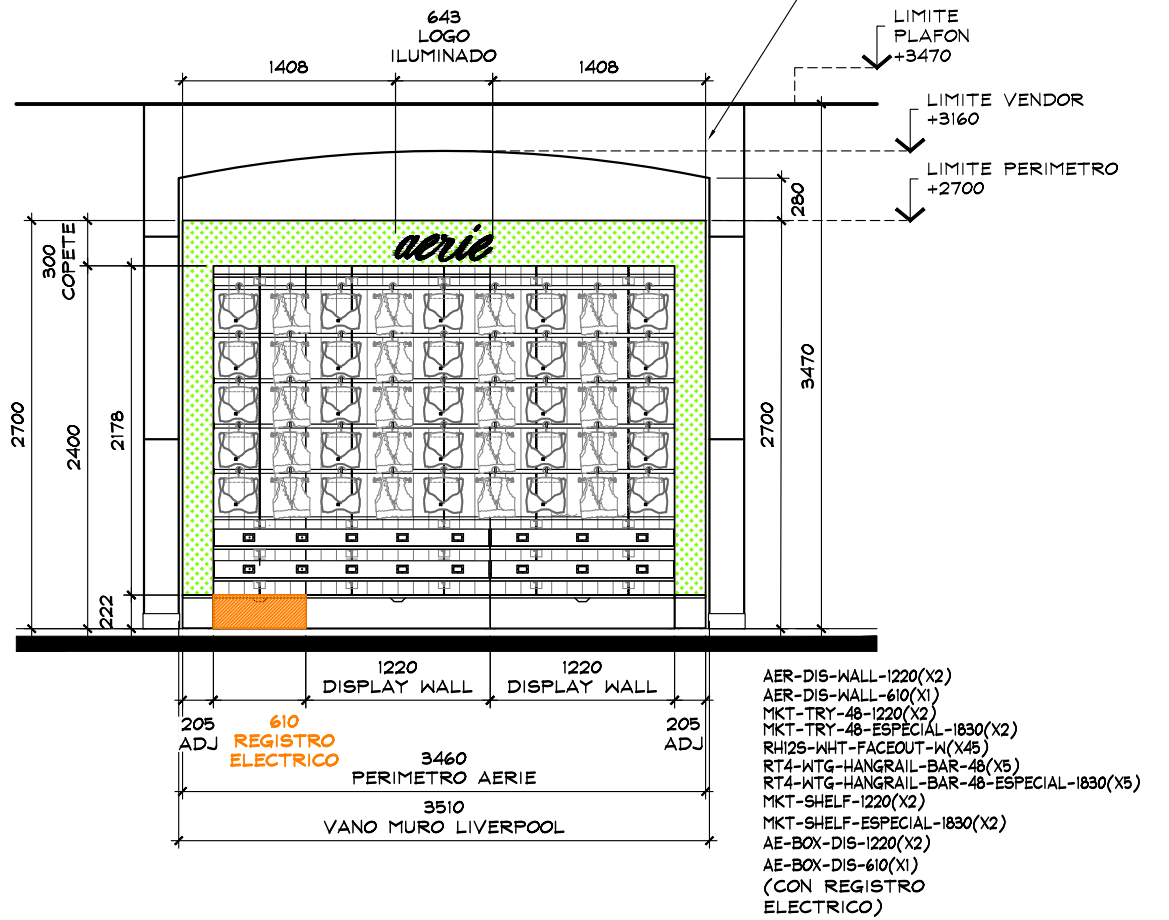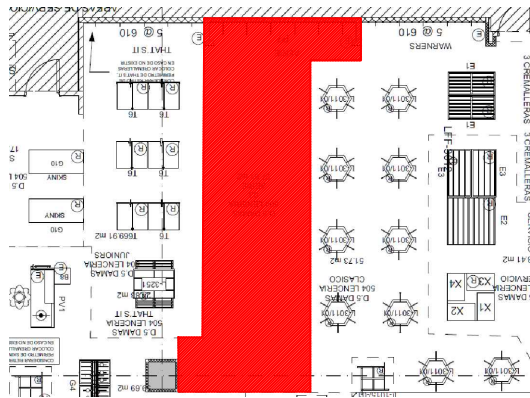

ALZADO A
ESC. 1:50



ESTADO ACTUAL



THINK
ARCHITECTURE

aerie
Aerie.com


Proyecto

Corner

AERIE

LIVERPOOL
CHIHUAHUA

CROQUIS DE UBICACION

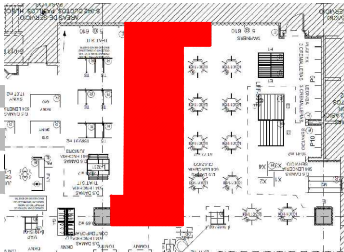

DIRECCION:
Av. Instituto Politecnico
Nacional #4902, Plaza del Sol,
31250 Chihuahua, Chih.

AREA DE PROYECTO:

27.53 m2

FECHA:

29 junio 2021

ESCALA:

Indicada

ACOTACION:

mm

RESPONSABLE:

Proyectos

RESPONSABLE:

Arq. Ricardo Arreola

CLAVE

AER-LIV-CHI-LEN-01

Todo lo contenido en este plano es propiedad de THINK
ARCHITECTURE S.A. DE C.V. (R), para uso exclusivo y
único del proyecto; cualquier variación o modificación
deberá ser consultada. Entendase bien antes de realizarla.

Descartes No. 93, 1er. piso
Col. Anzures, Miguel Hidalgo
C.P. 11590 TEL. 62.74.36.66