



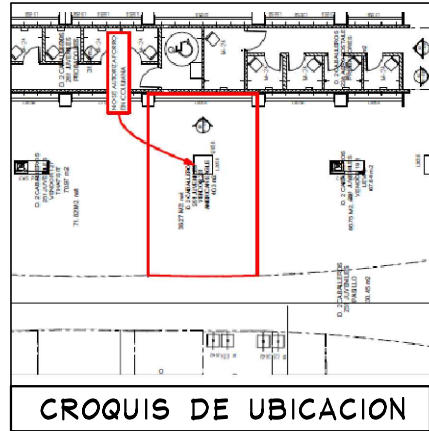

NOTA:

- MOBILIARIO PERIMETRAL Y SUELTO ES EXISTENTE, SE REUTILIZAN SALIDAS ELECTRICAS
- SE CONSIDERAN REPISAS Y COZY NUEVOS (VER PLANO)
- LOGO EXISTENTE

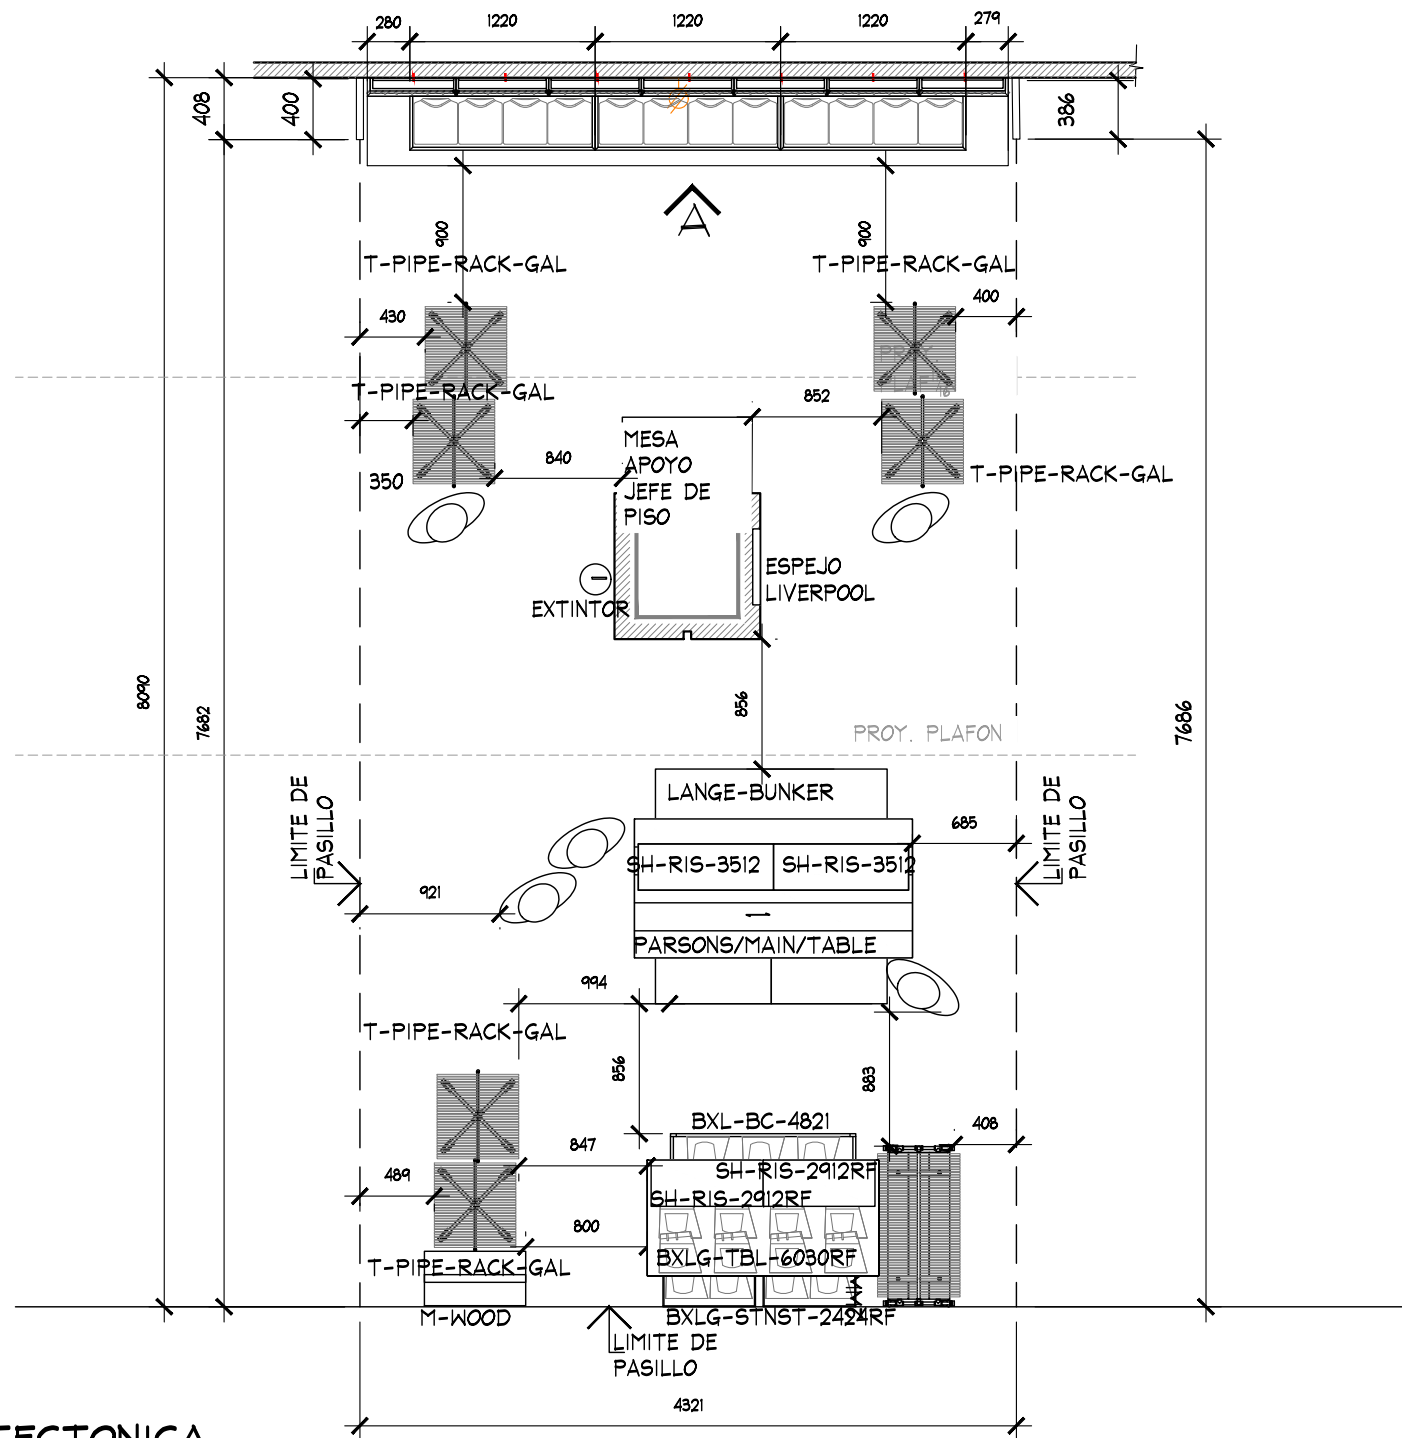

PLANTA ARQUITECTONICA
ESC. 1:50

PLANTA ARQUITECTONICA

PROYECTO ARQUITECTONICO



PROYECTO:
Arq. Marco Blanquet
REVISO:
Arq. Ricardo Arreola
DIBUJO:
PROYECTOS

NOTA:
TODO LO CONTENIDO EN ESTE PLANO ES PROPIEDAD DE THINK ARCHITECTURE S.A. DE C.V. (R). PARA USO EXCLUSIVO Y UNICO DEL PROYECTO, CUALQUIER VARIACION O MODIFICACION DEBERA SER CONSULTADA, ENTENDASE BIEN ANTES DE REALIZARLA.

AMERICAN EAGLE
LIVERPOOL GUADALAJARA JUVENILES
FECHA: 12-mar.-20
UBICACION:
ACOTACION: MM
AREA PROYECTO: 35.02 M2
ESCALA: INDICADA

No.	FECHA	MODIFICACION Y/O COMENTARIOS	REVISO
1	10/05/19	AJUSTE EN ALTURAS CONFORME A AUTORIZACION LIVERPOOL	
2	11/06/19	SE RETIRAN TRINGLAS Y SE COLOCA MESA PARSON Y 1 TABLERO	
		SOLICITUD DE AE.	

CROQUIS DE REFERENCIA

REFERENCIA

CLAVE:
AEO-LIV-GUA-JUV-06
No. DE HOJAS 1 DE 2

AE X ME

